




PIANTA PIANO TERRA
scala 1:100

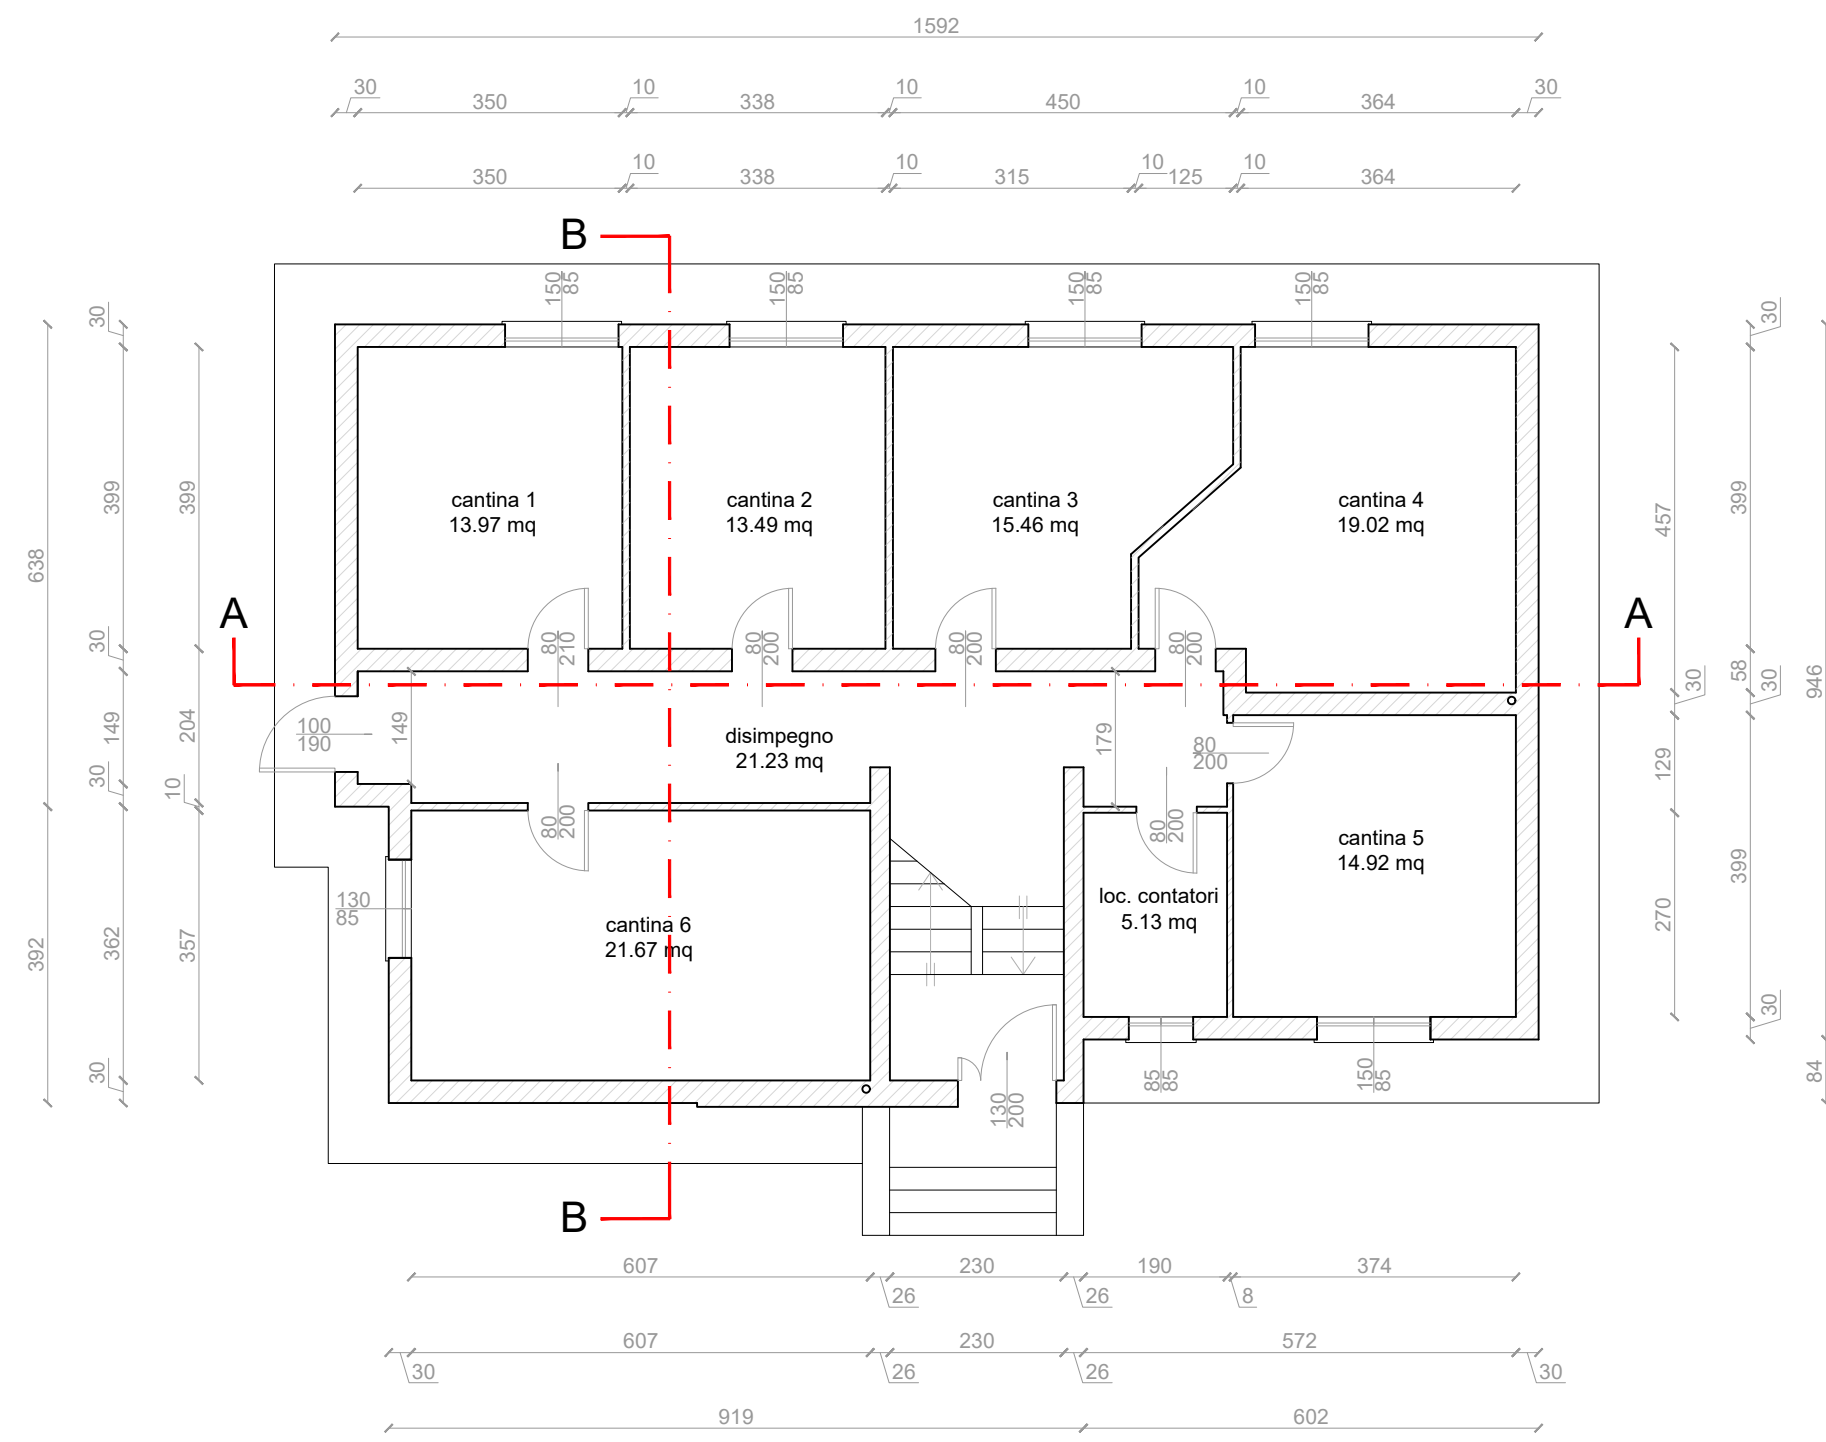


PIANTA PIANO PRIMO
scala 1:100

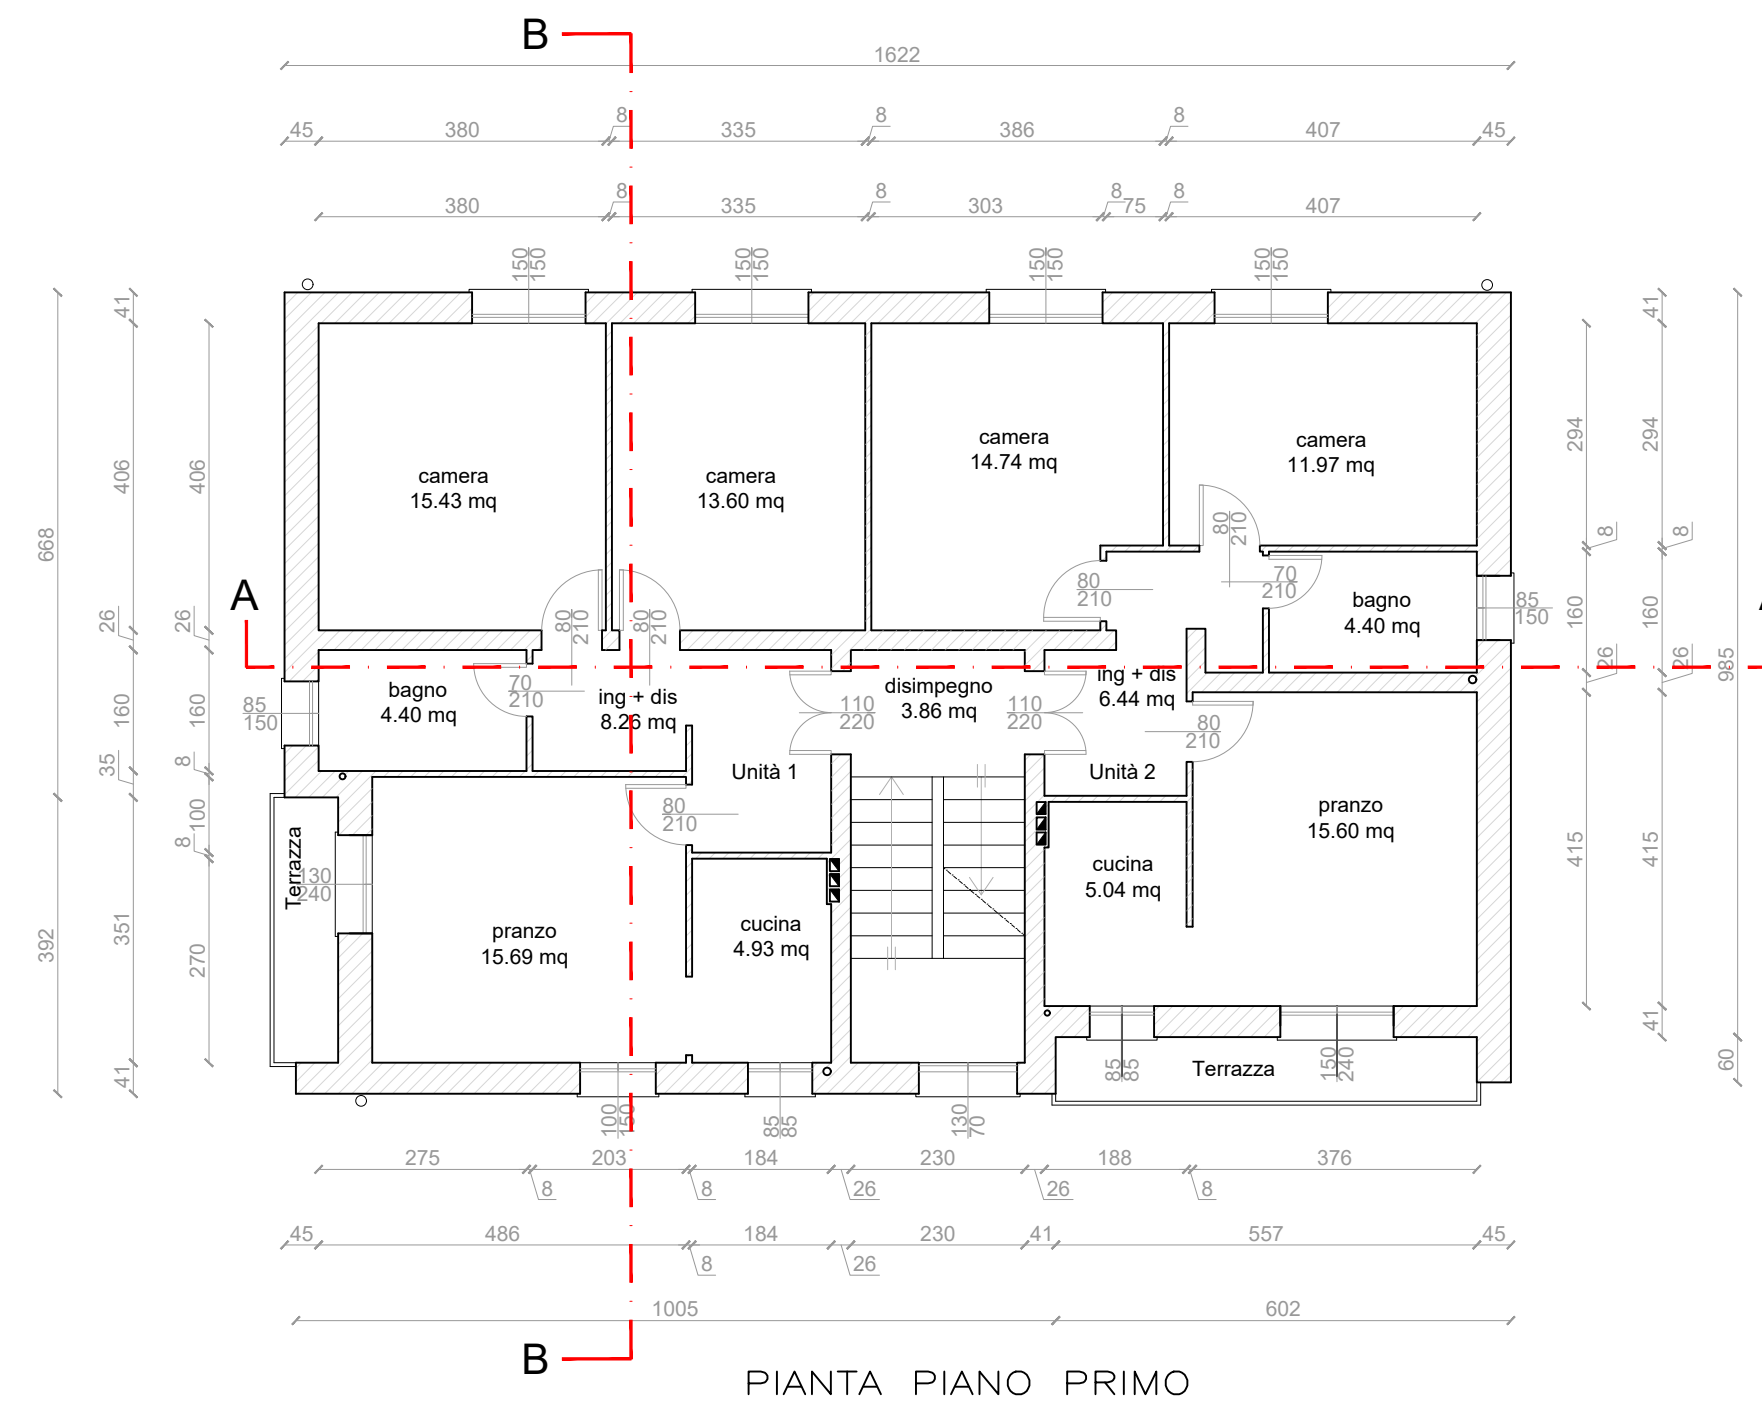


PIANTA PIANO SECONDO
scala 1:100

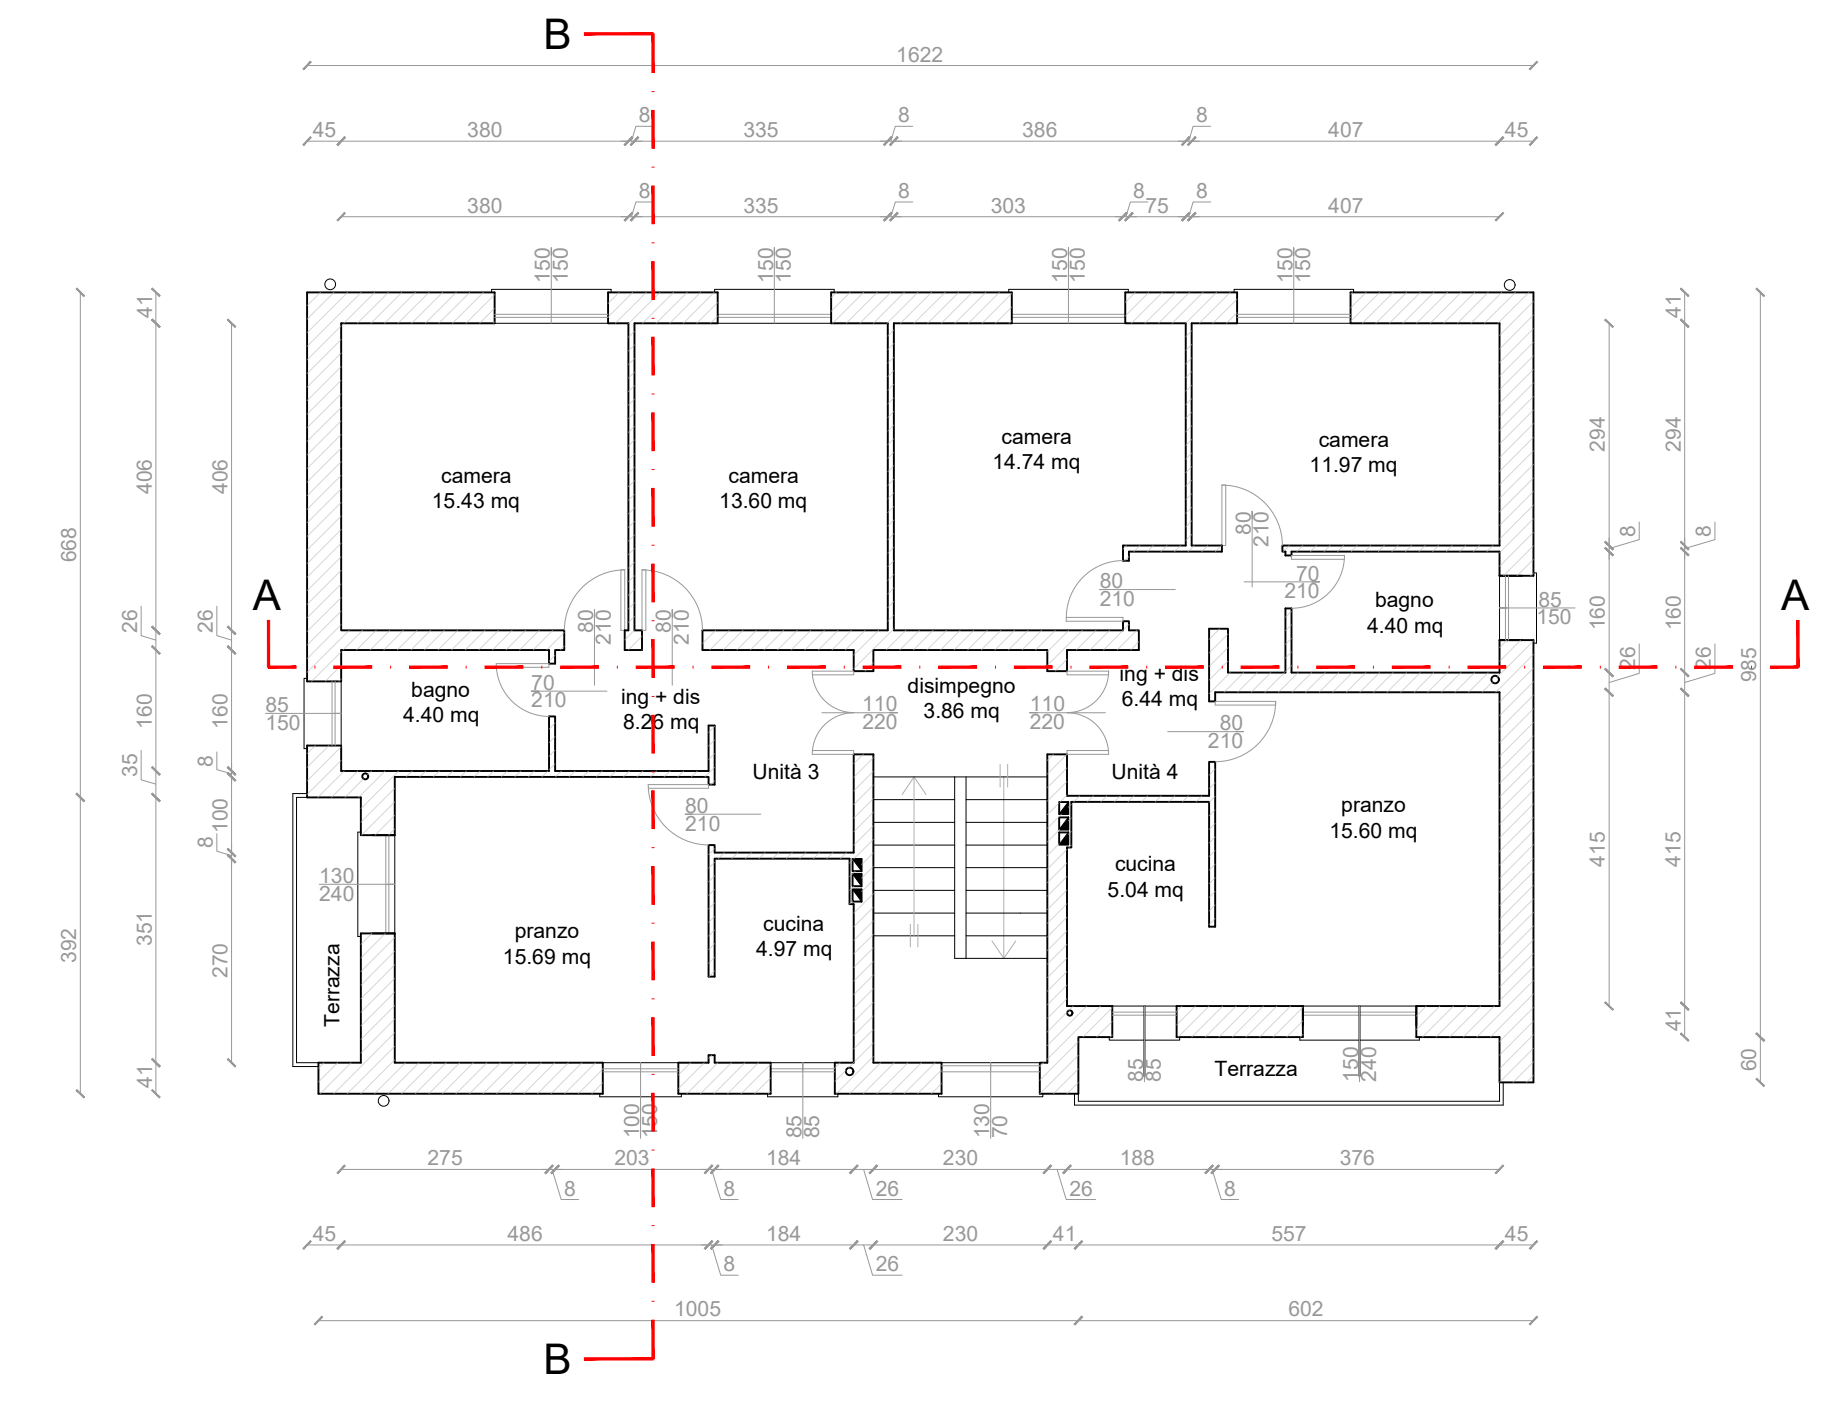

PIANTA PIANO TERZO
scala 1:100

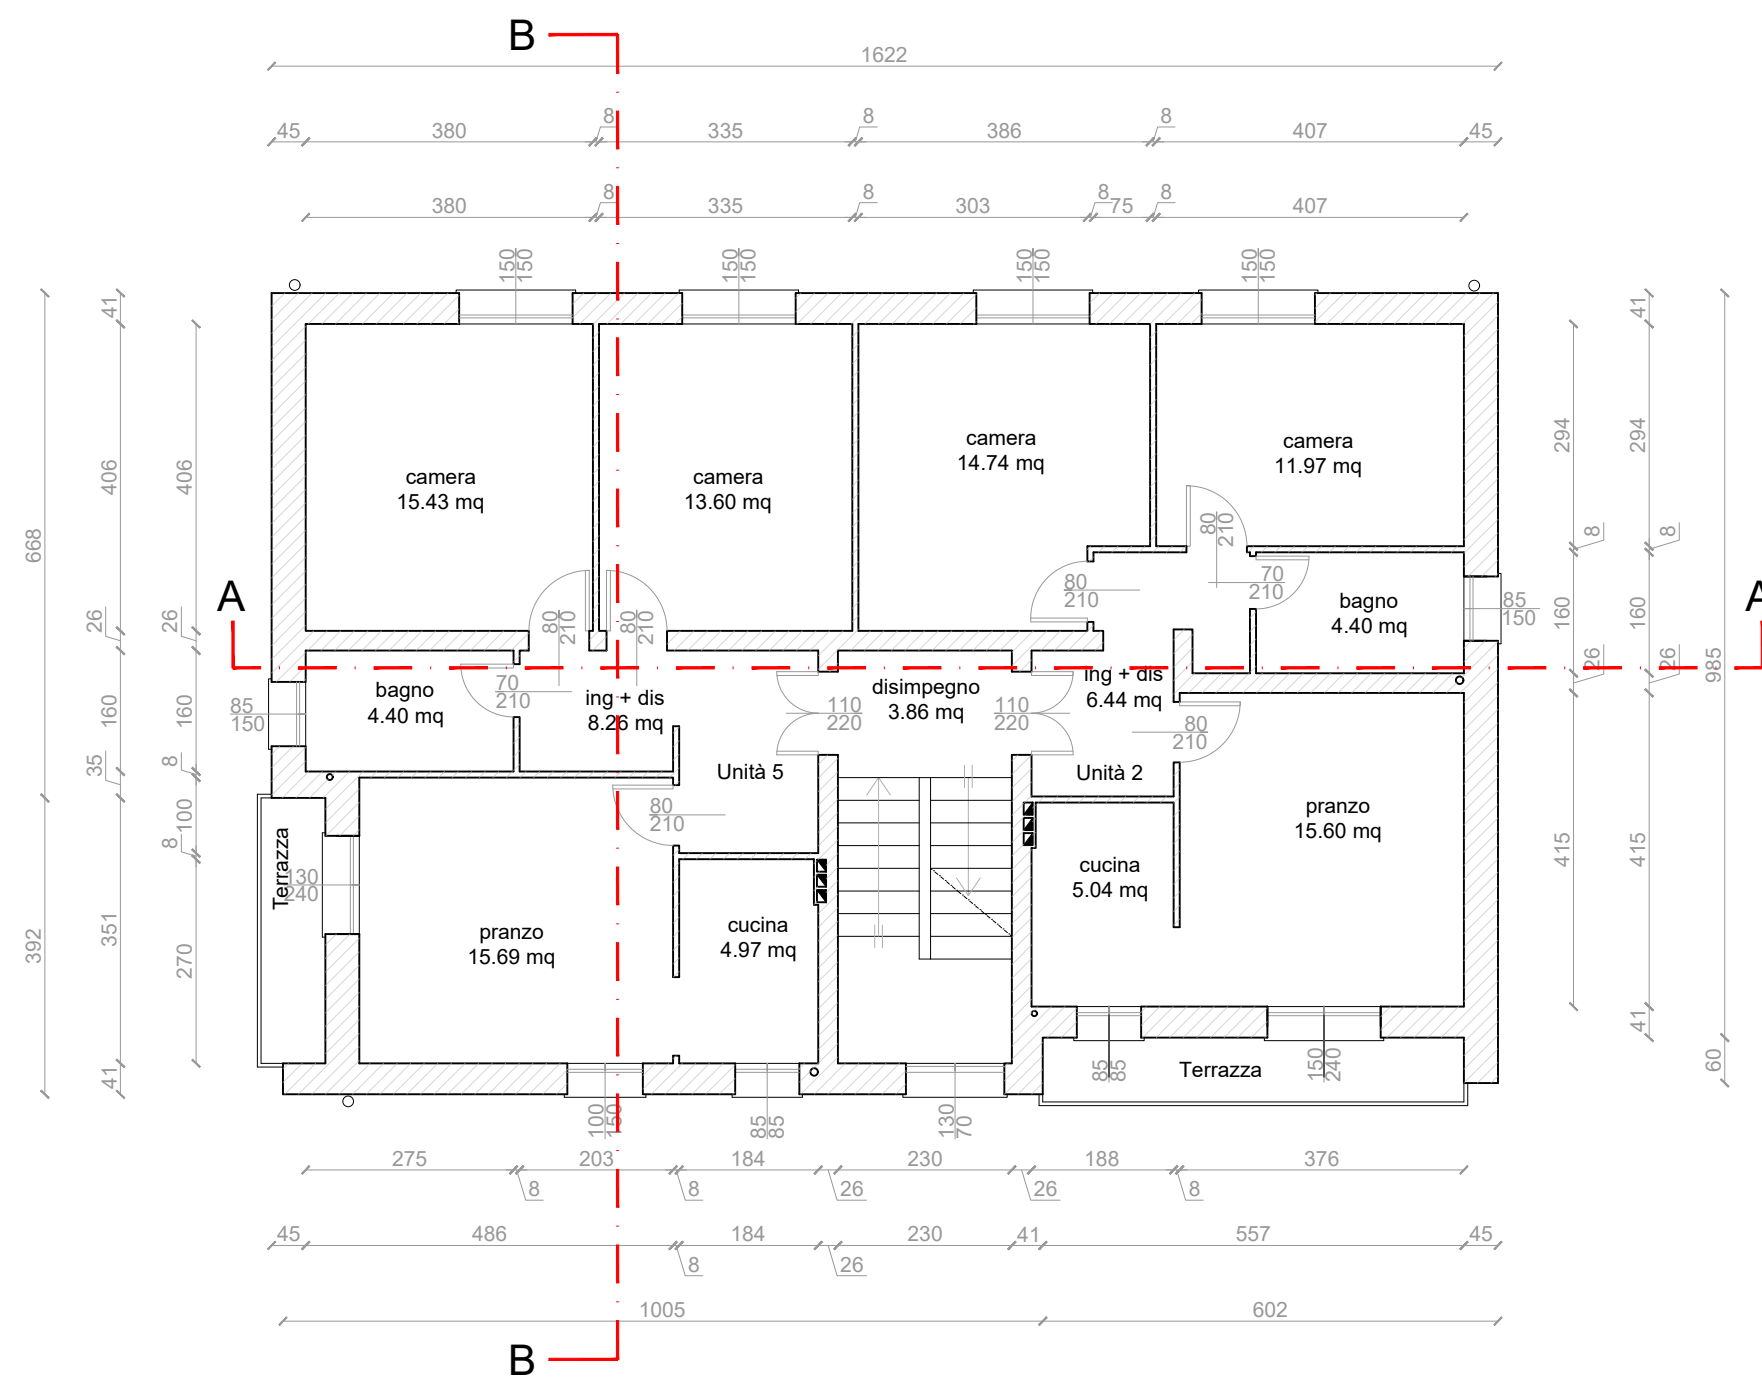

PIANTA COPERTURA
scala 1:100

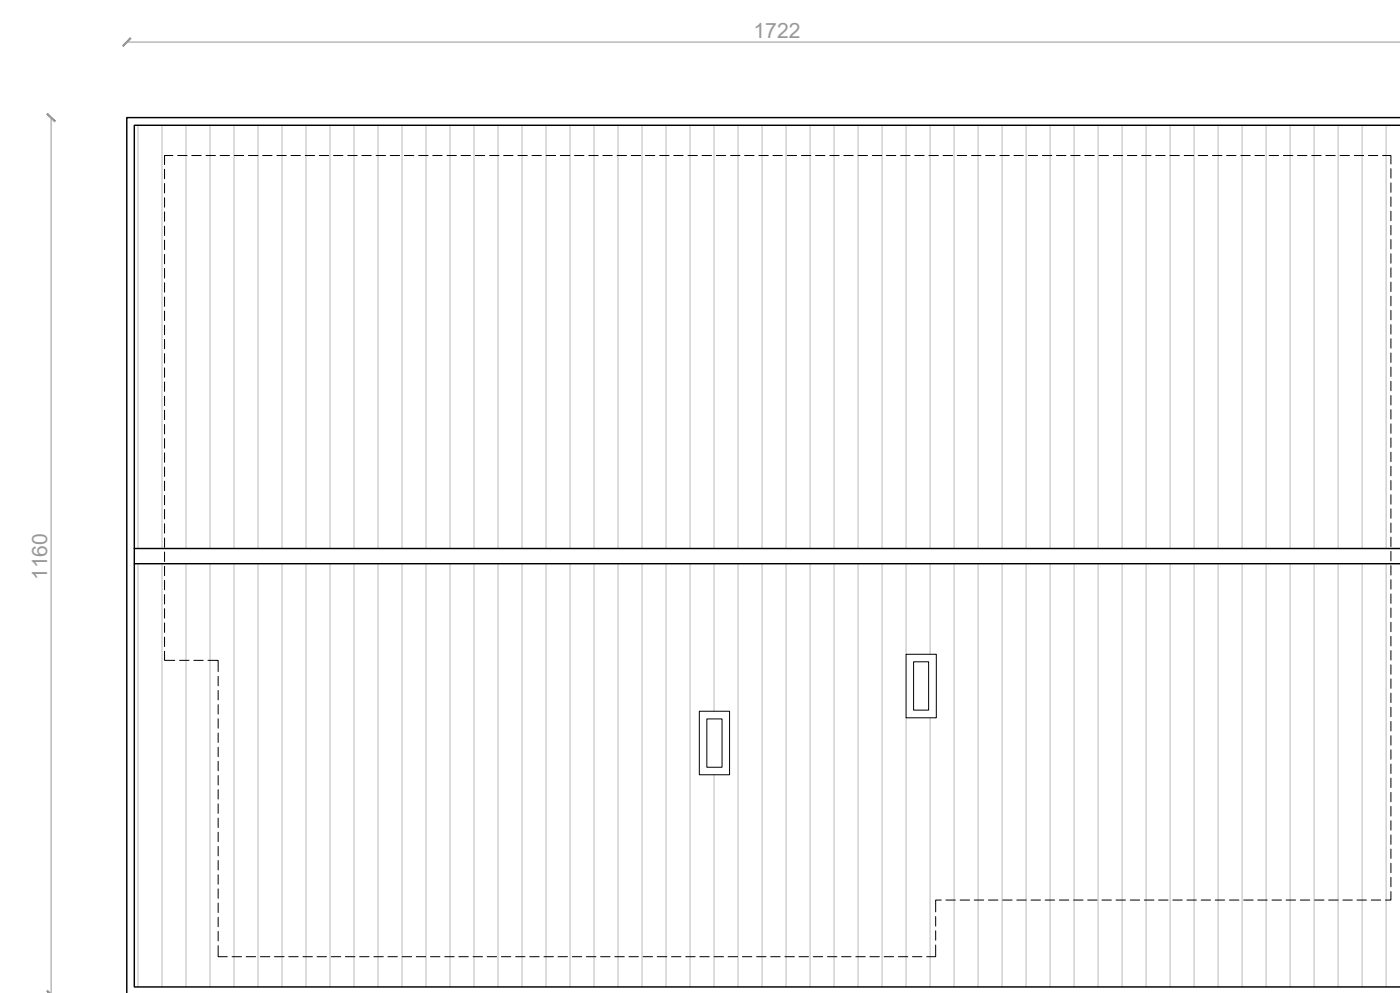

PIANO NAZIONALE DI RIPRESA E RESILIENZA

MISSIONE 5 - COMPONENTE C2 - AMBITO INTERVENTO/MISURA 2
INVESTIMENTO 2.1 RIGENERAZIONE URBANA - [M5C2I2.1]

RISTRUTTURAZIONE DI UN FABBRICATO ERP DI 6 ALLOGGI IN VIA PIZZAMANO CIV. 34 A PADOVA

| | | | |
|--|------------------------|---------------------------------------|--------------------------------------|
| Nome file APPR_P22649-PE-C-ARC-DI-01-01 | CUP H97H21000780001 | Elaborato STATO DI FATTO Piante | ARC-DI-01-01 |
| Data 21.03.2023 | LLPP 2021/106 | Progettisti | Rup Arch. Ing. Fabiana Gavasso |
| | | Capo Settore Ing. Matteo Banfi | |