




PIANTA PIANO TERRA
scala 1:100

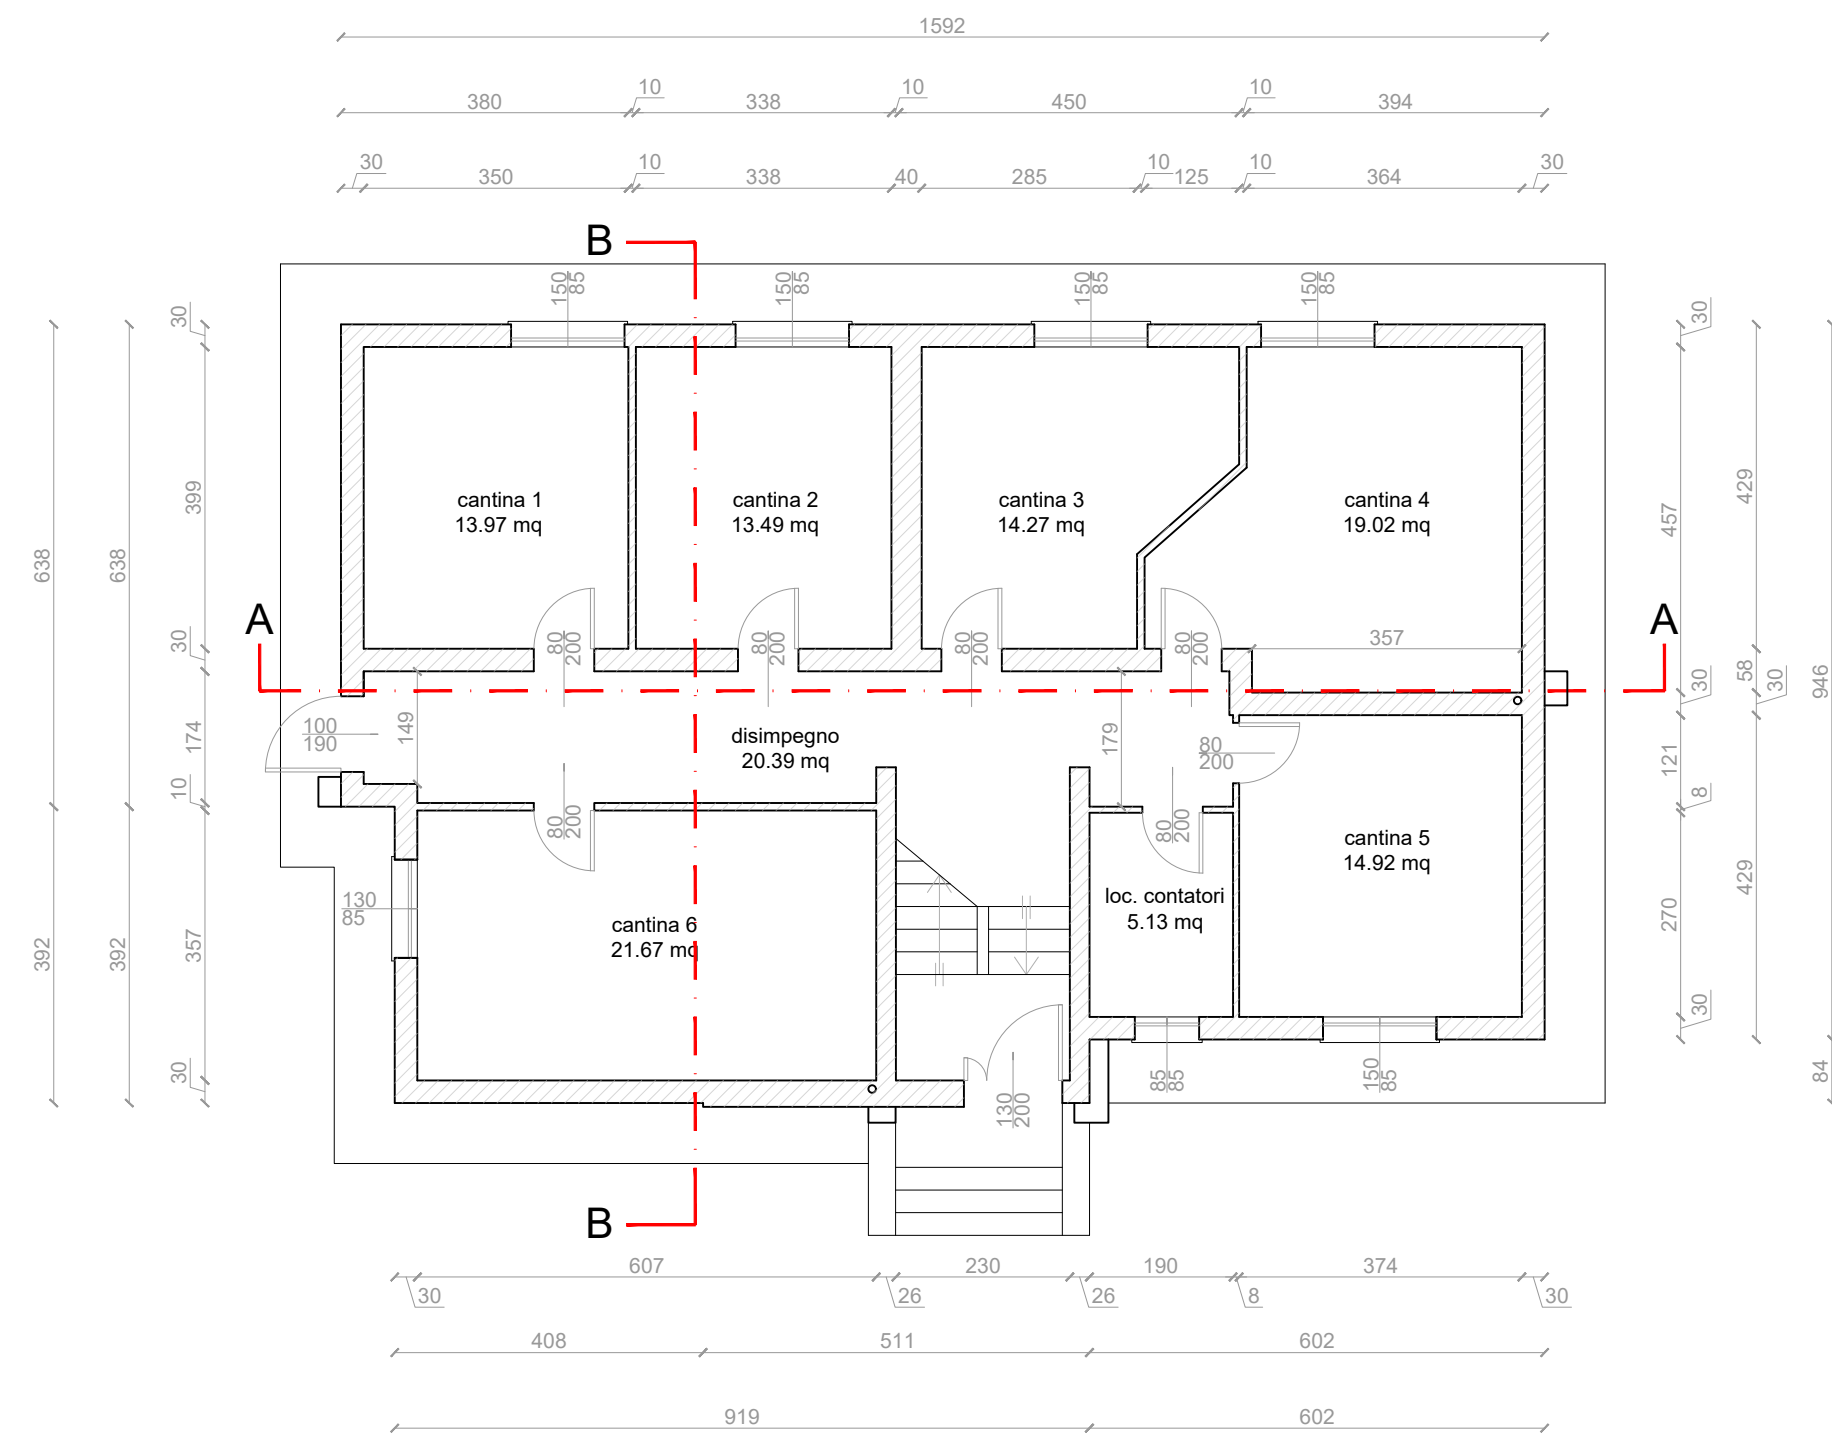


PIANTA PIANO PRIMO
scala 1:100

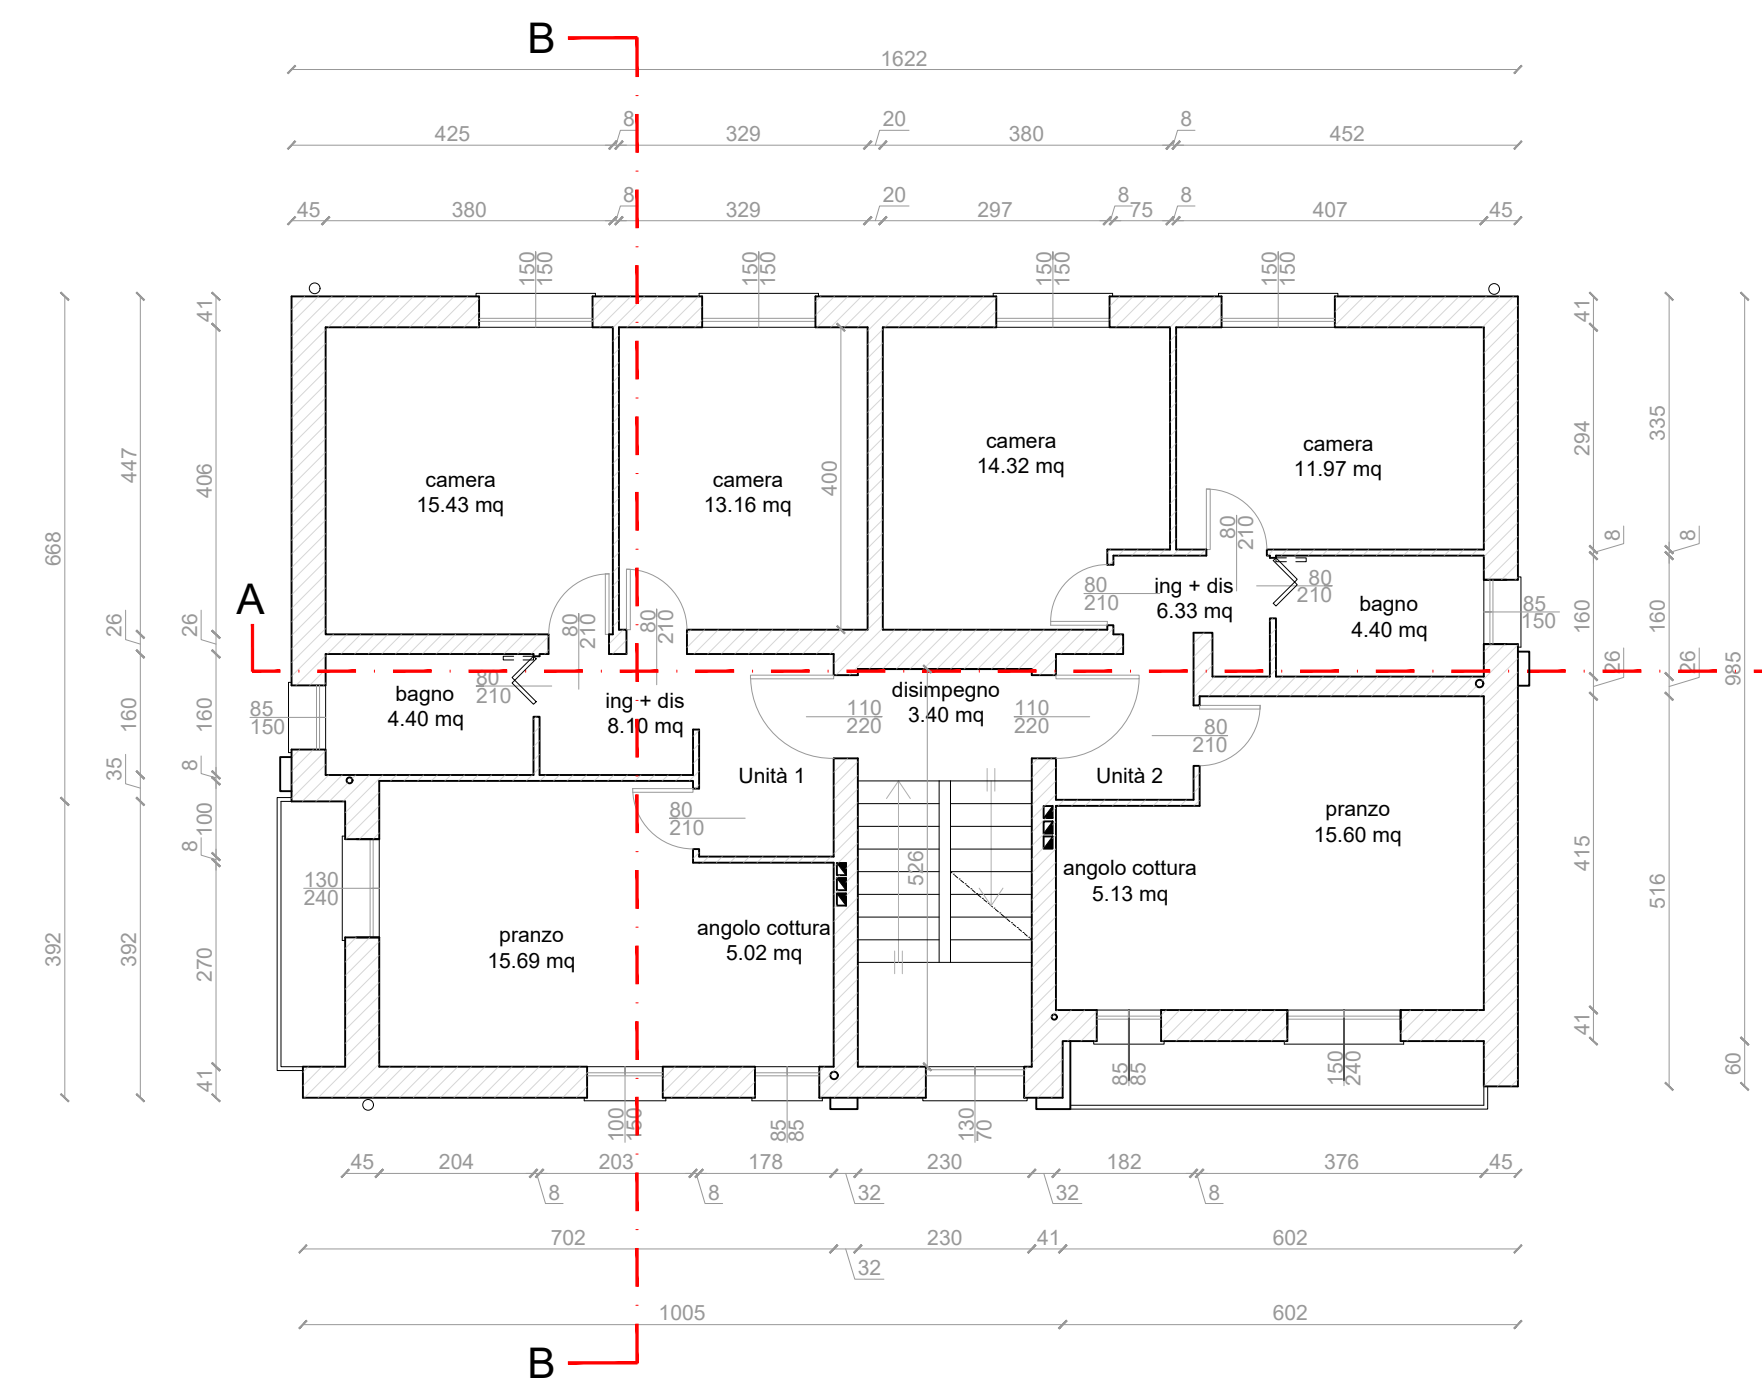



PIANTA PIANO SECONDO
scala 1:100

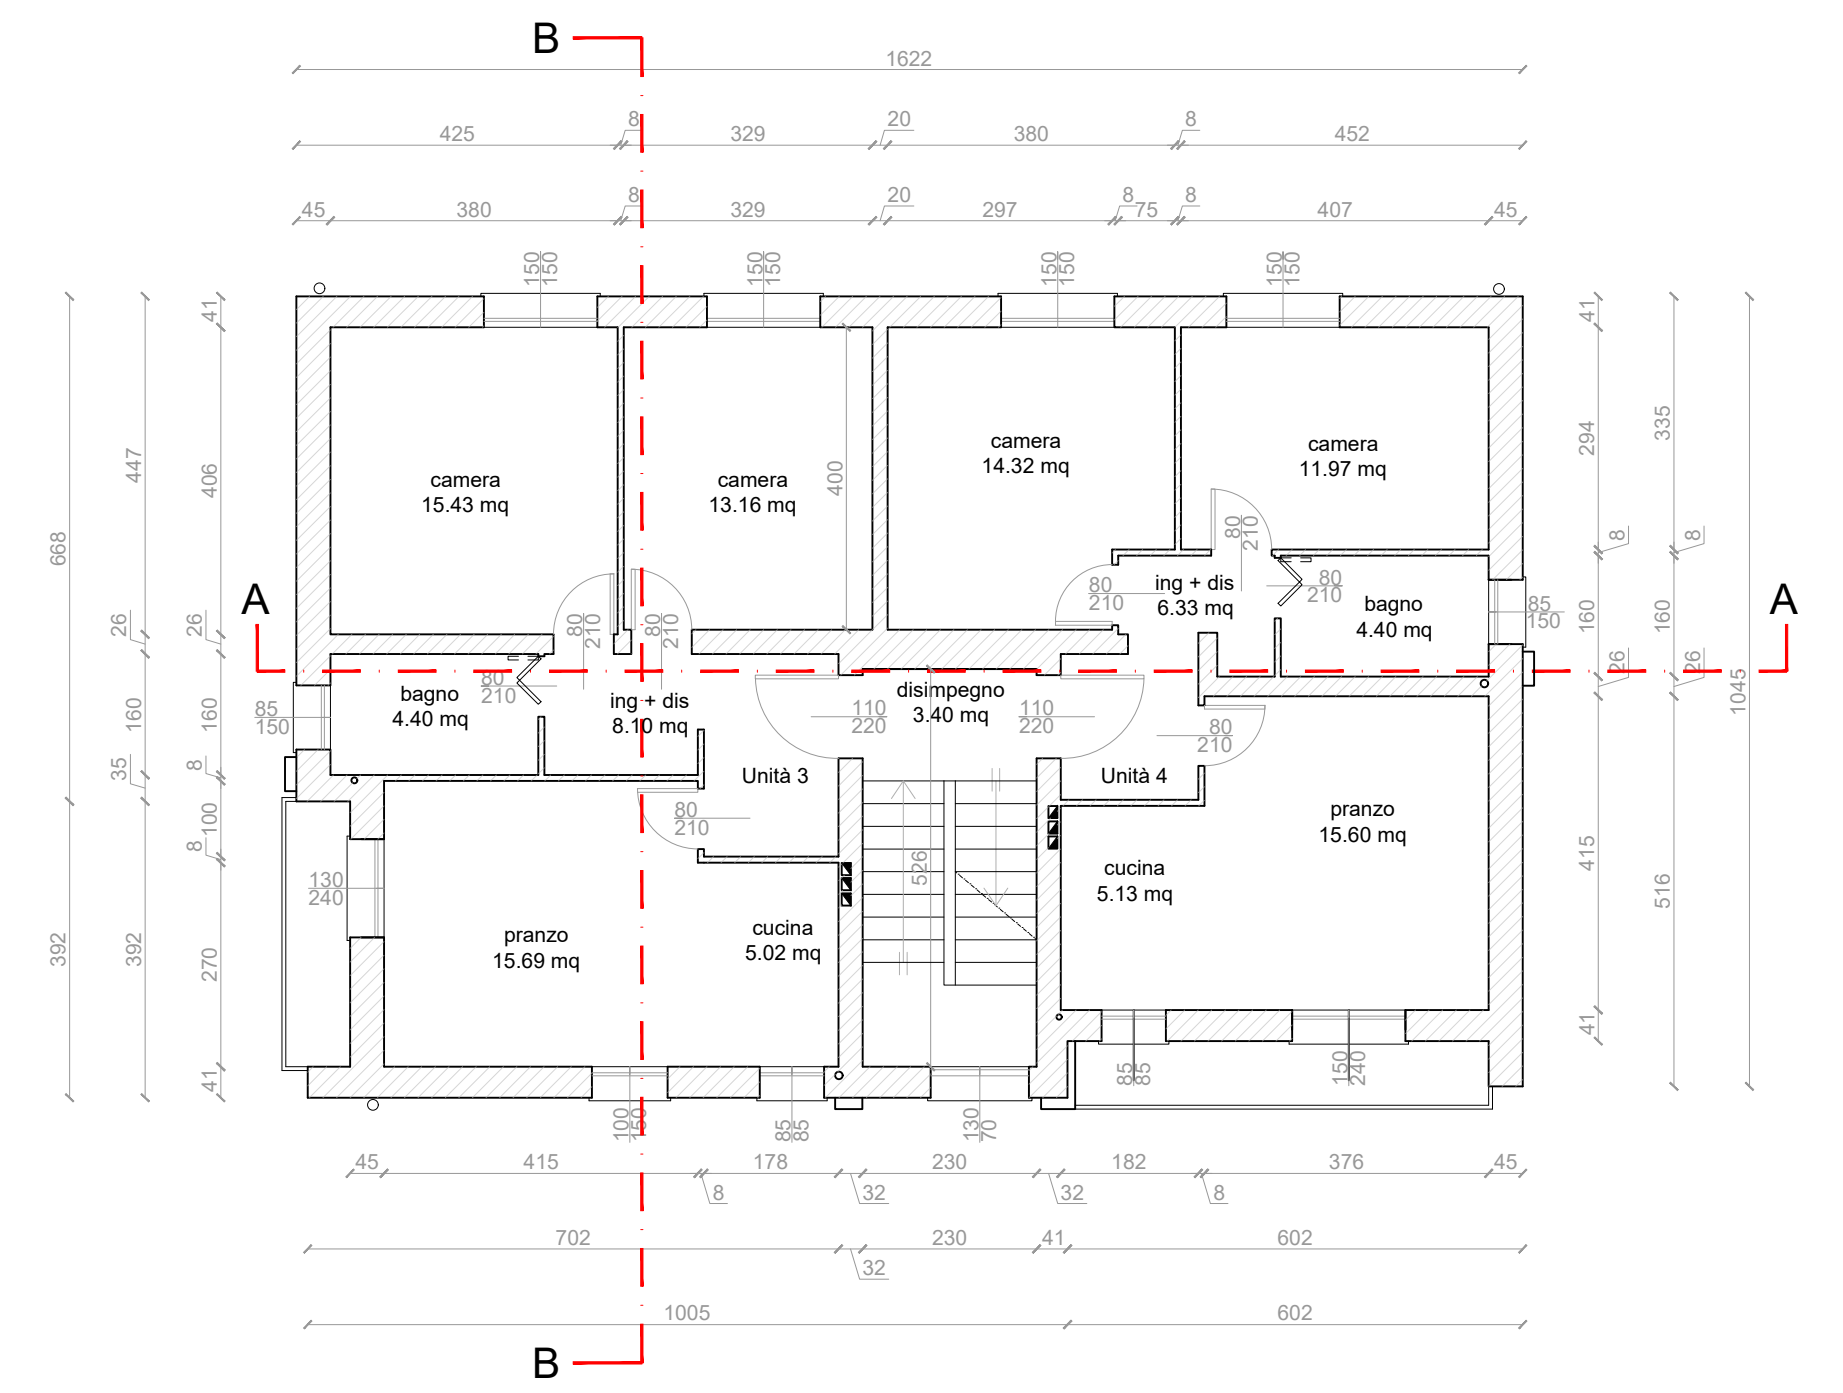

PIANTA PIANO TERZO
scala 1:100

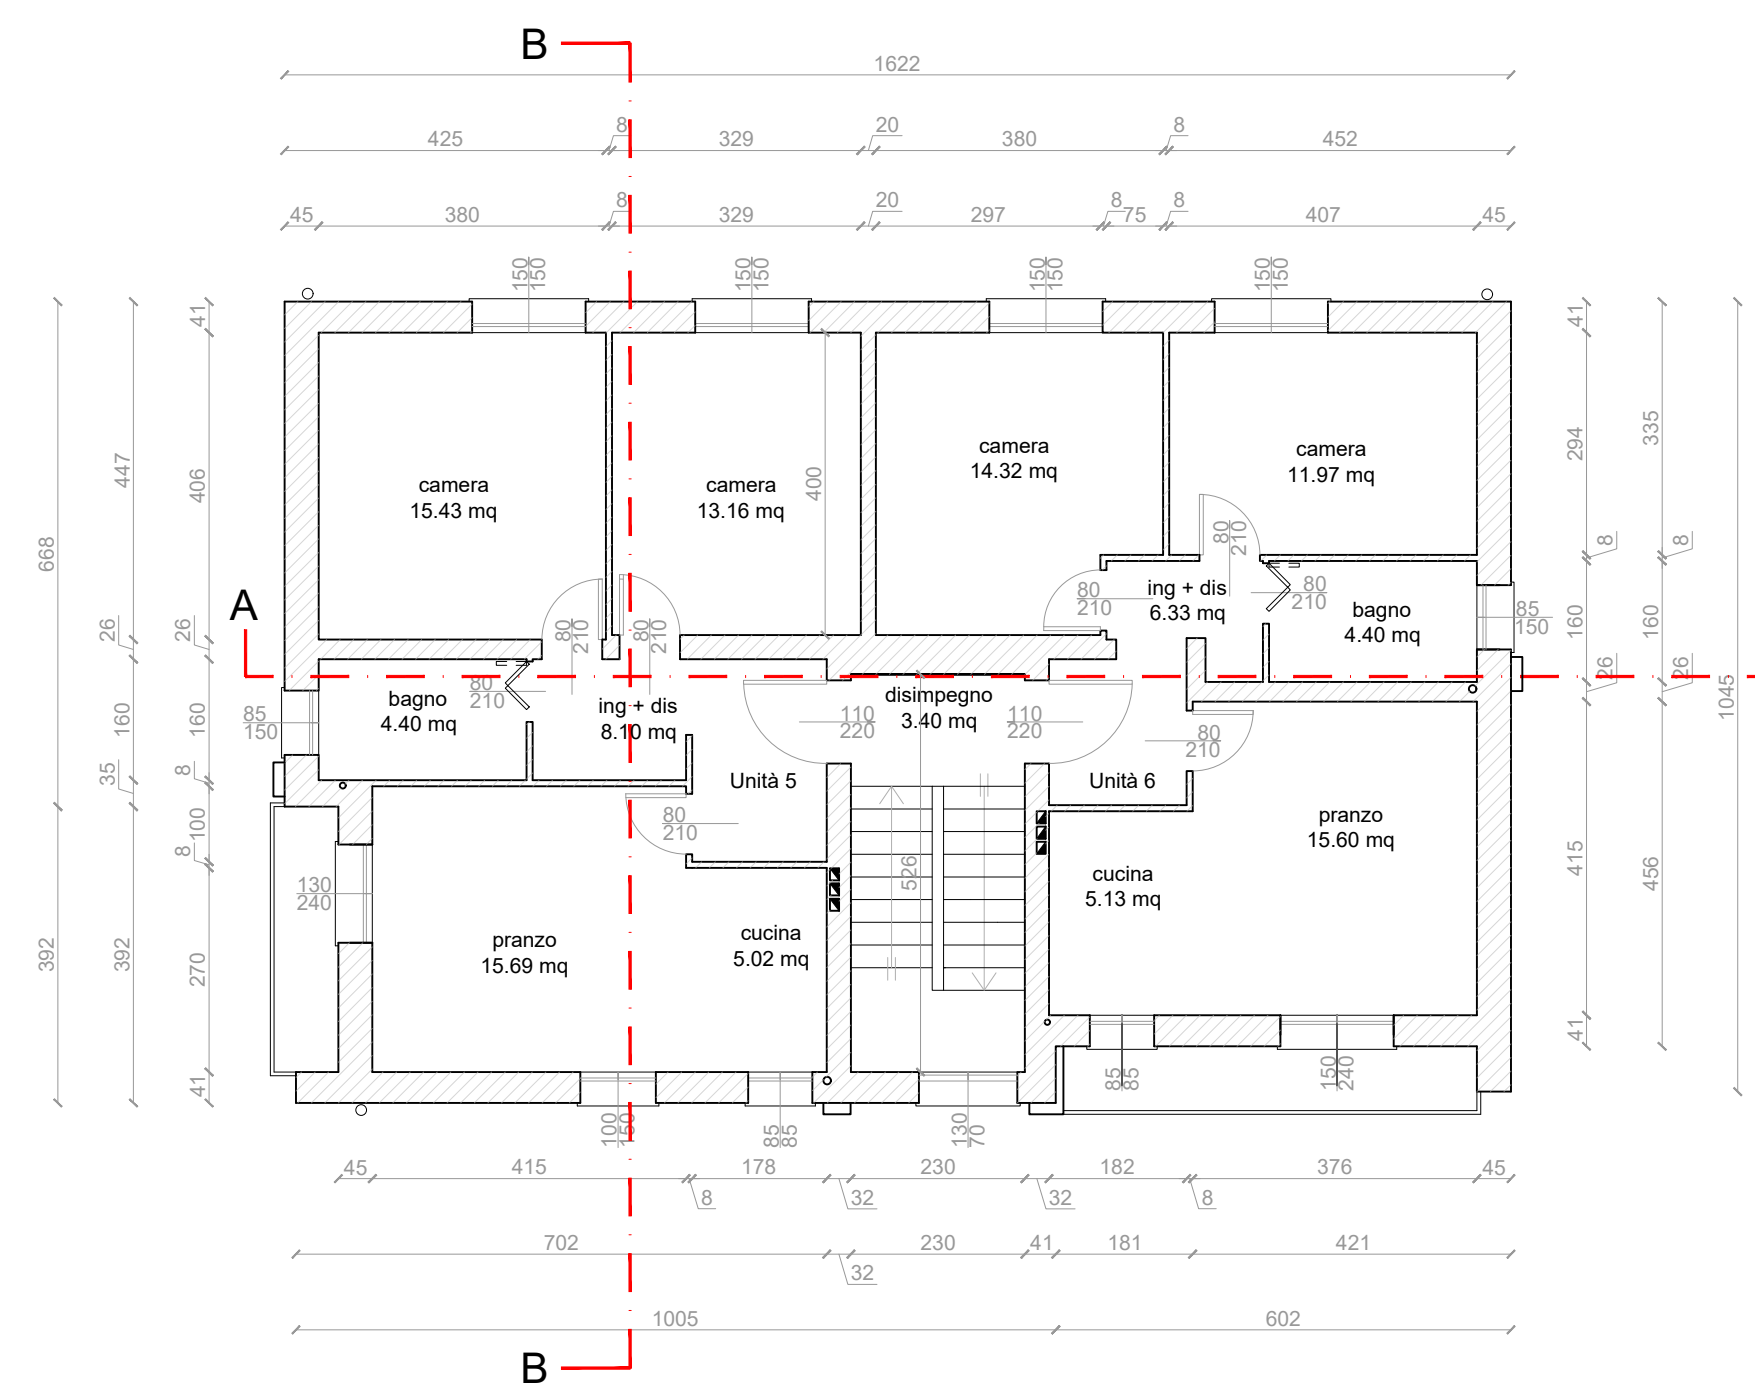

PIANTA COPERTURA
scala 1:100

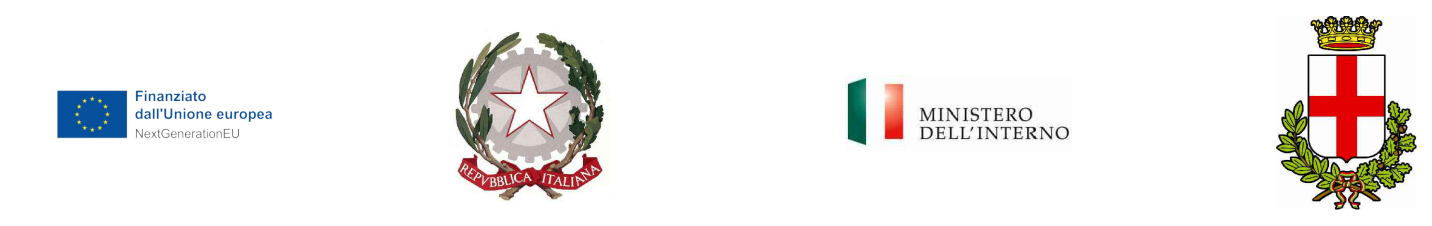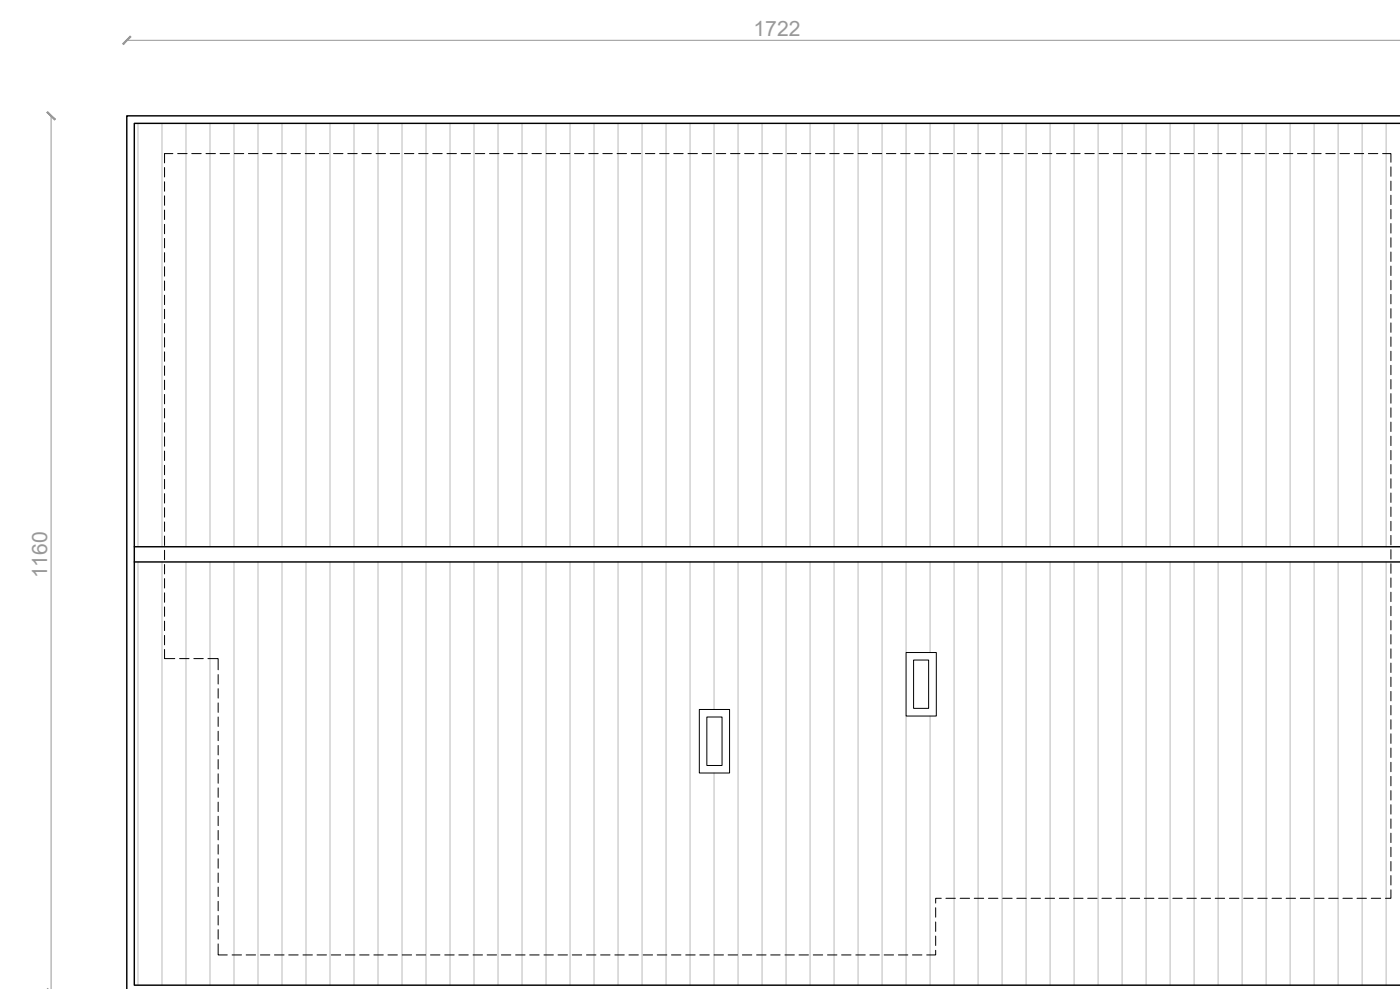

PIANO NAZIONALE DI RIPRESA E RESILIENZA
MISSIONE 5 - COMPONENTE C2 - AMBITO INTERVENTO/MISURA 2
INVESTIMENTO 2.1 RIGENERAZIONE URBANA - [M5C2I2.1]

RISTRUTTURAZIONE DI UN FABBRICATO ERP DI 6 ALLOGGI IN VIA PIZZAMANO CIV. 34 A PADOVA

Nome file APPR_P22049-PE-C-ARC-DI-02-01	CUP H97H21000780001	Elaborato STATO DI PROGETTO Piante	ARC-DI-02-01
Data 21.03.2023	LLPP 2021/106_EDP	Progettisti 	Rup Arch. Ing. Fabiana Gavasso
		Capo Settore Ing. Matteo Banfi	