



PORZIONE NORD\_Pianta Piano Ammezzato - scala 1:50

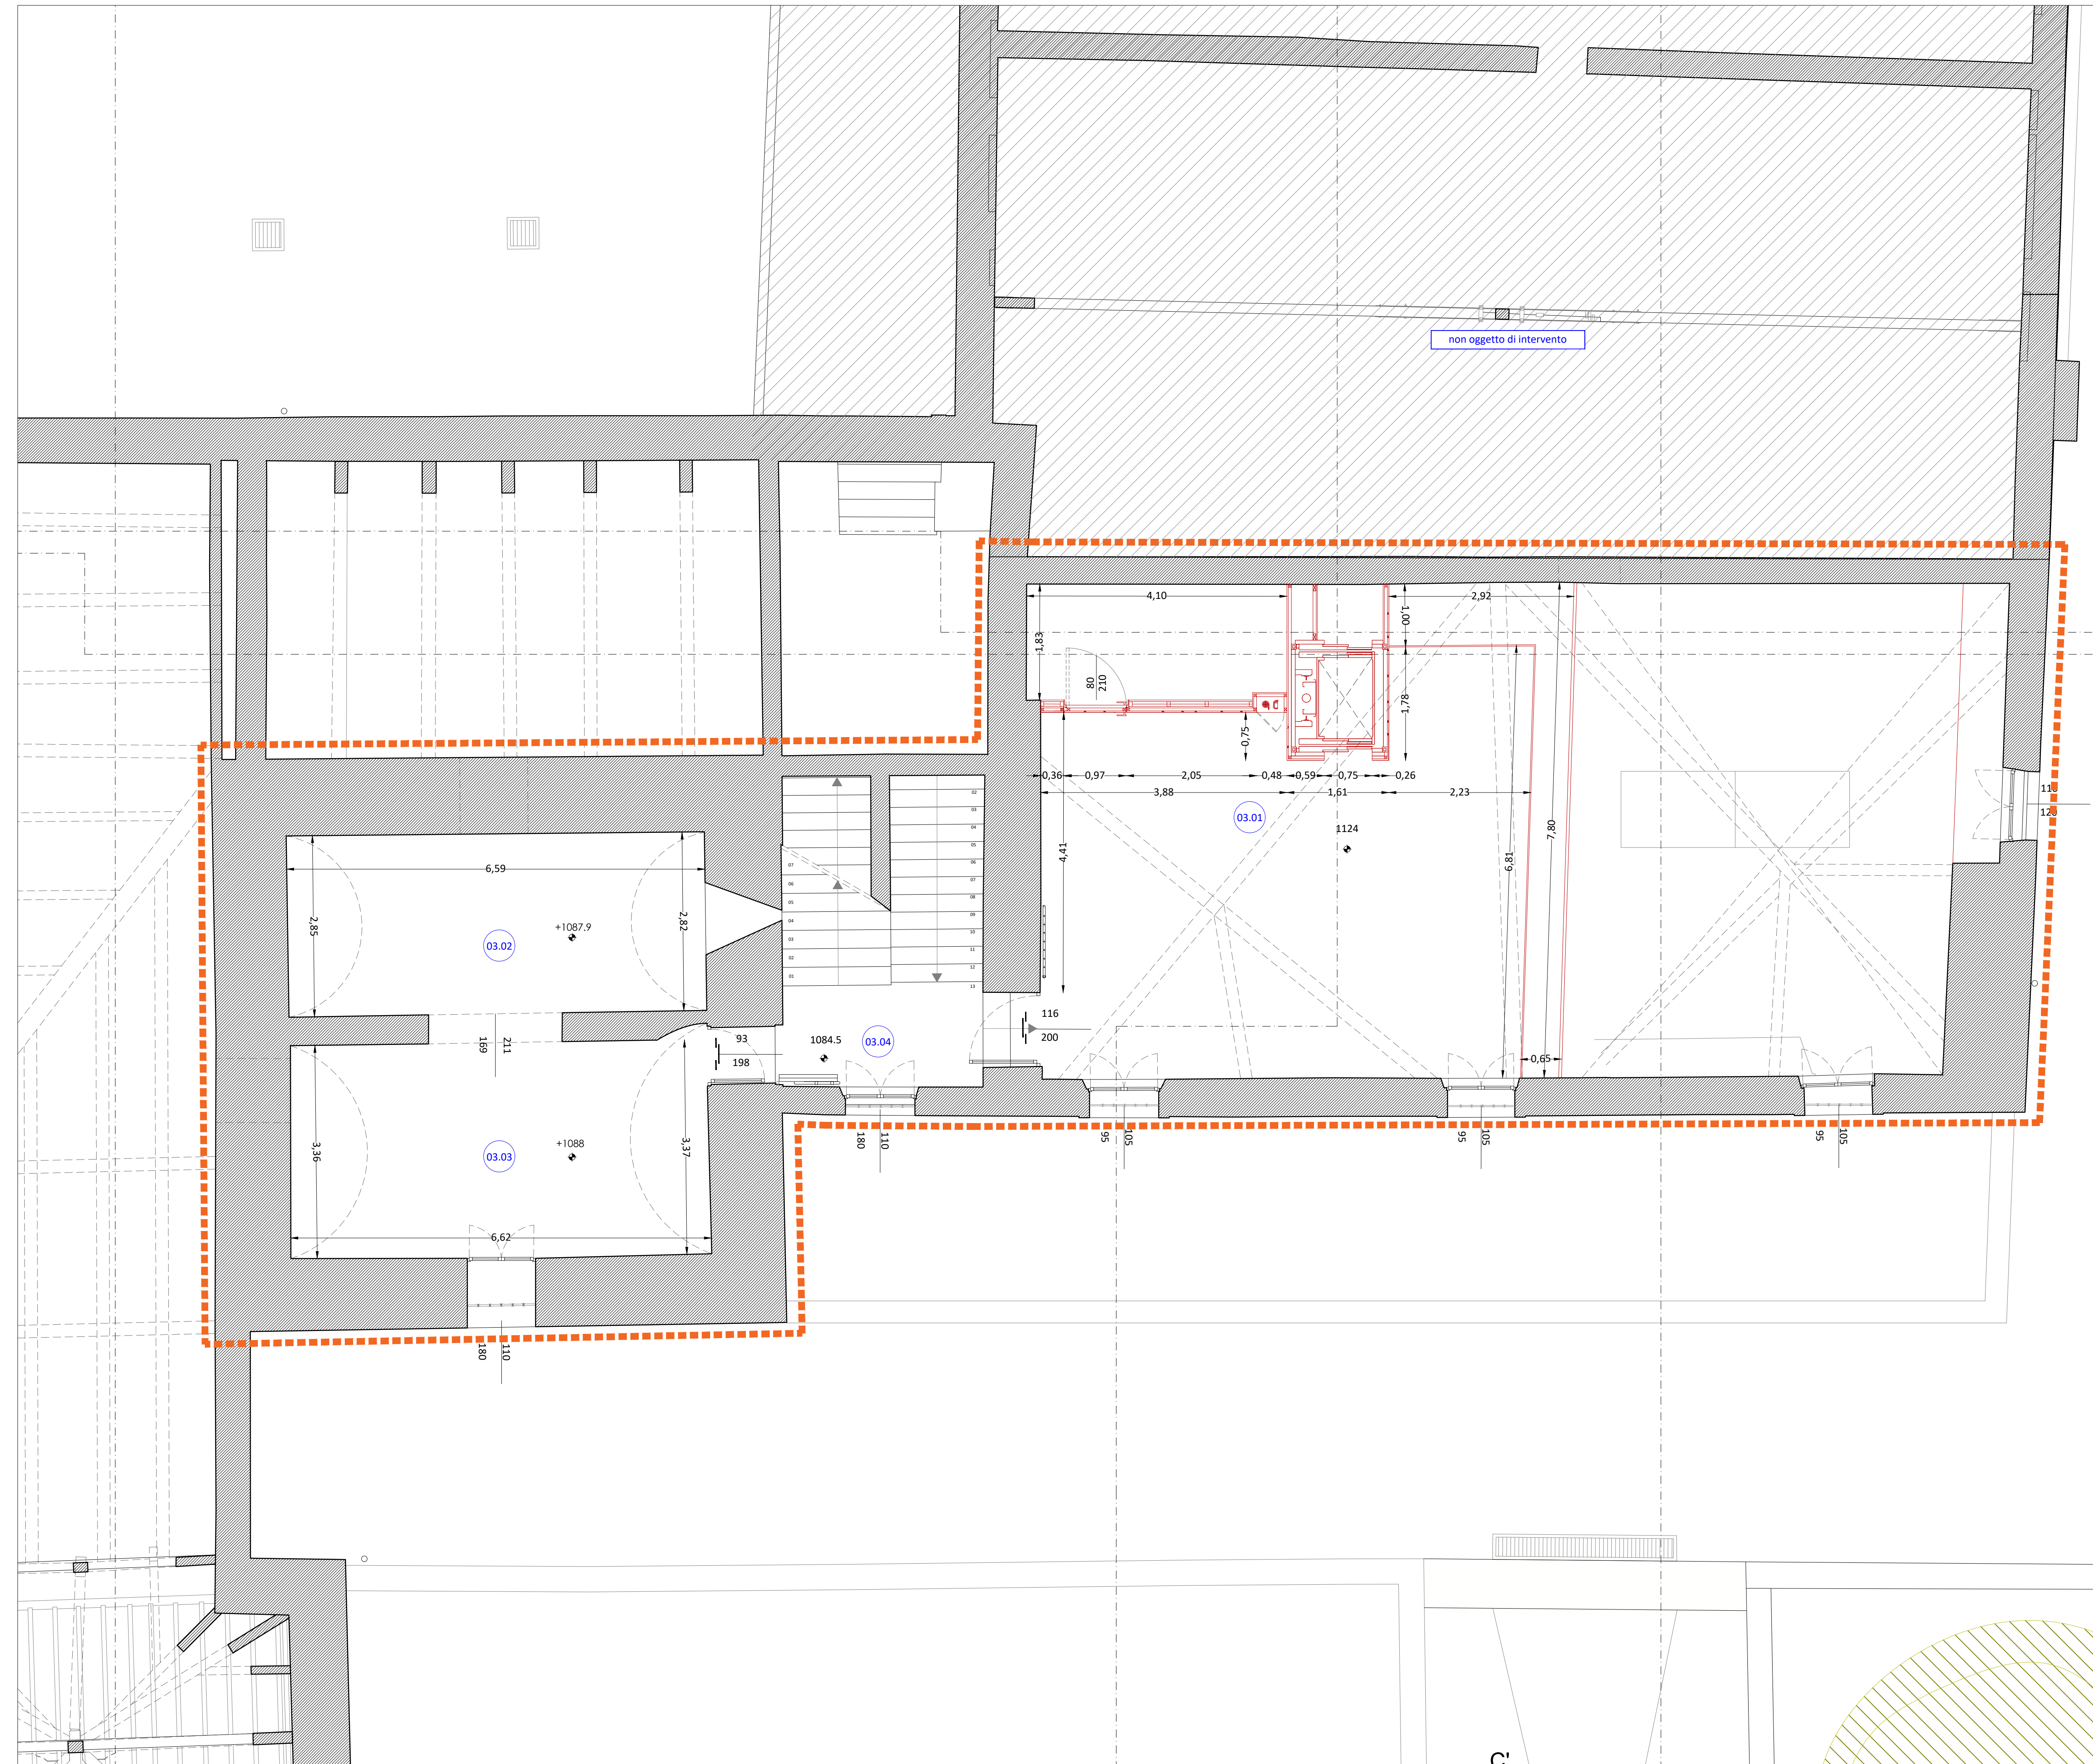

PORZIONE NORD\_Pianta Piano torretta - scala 1:50

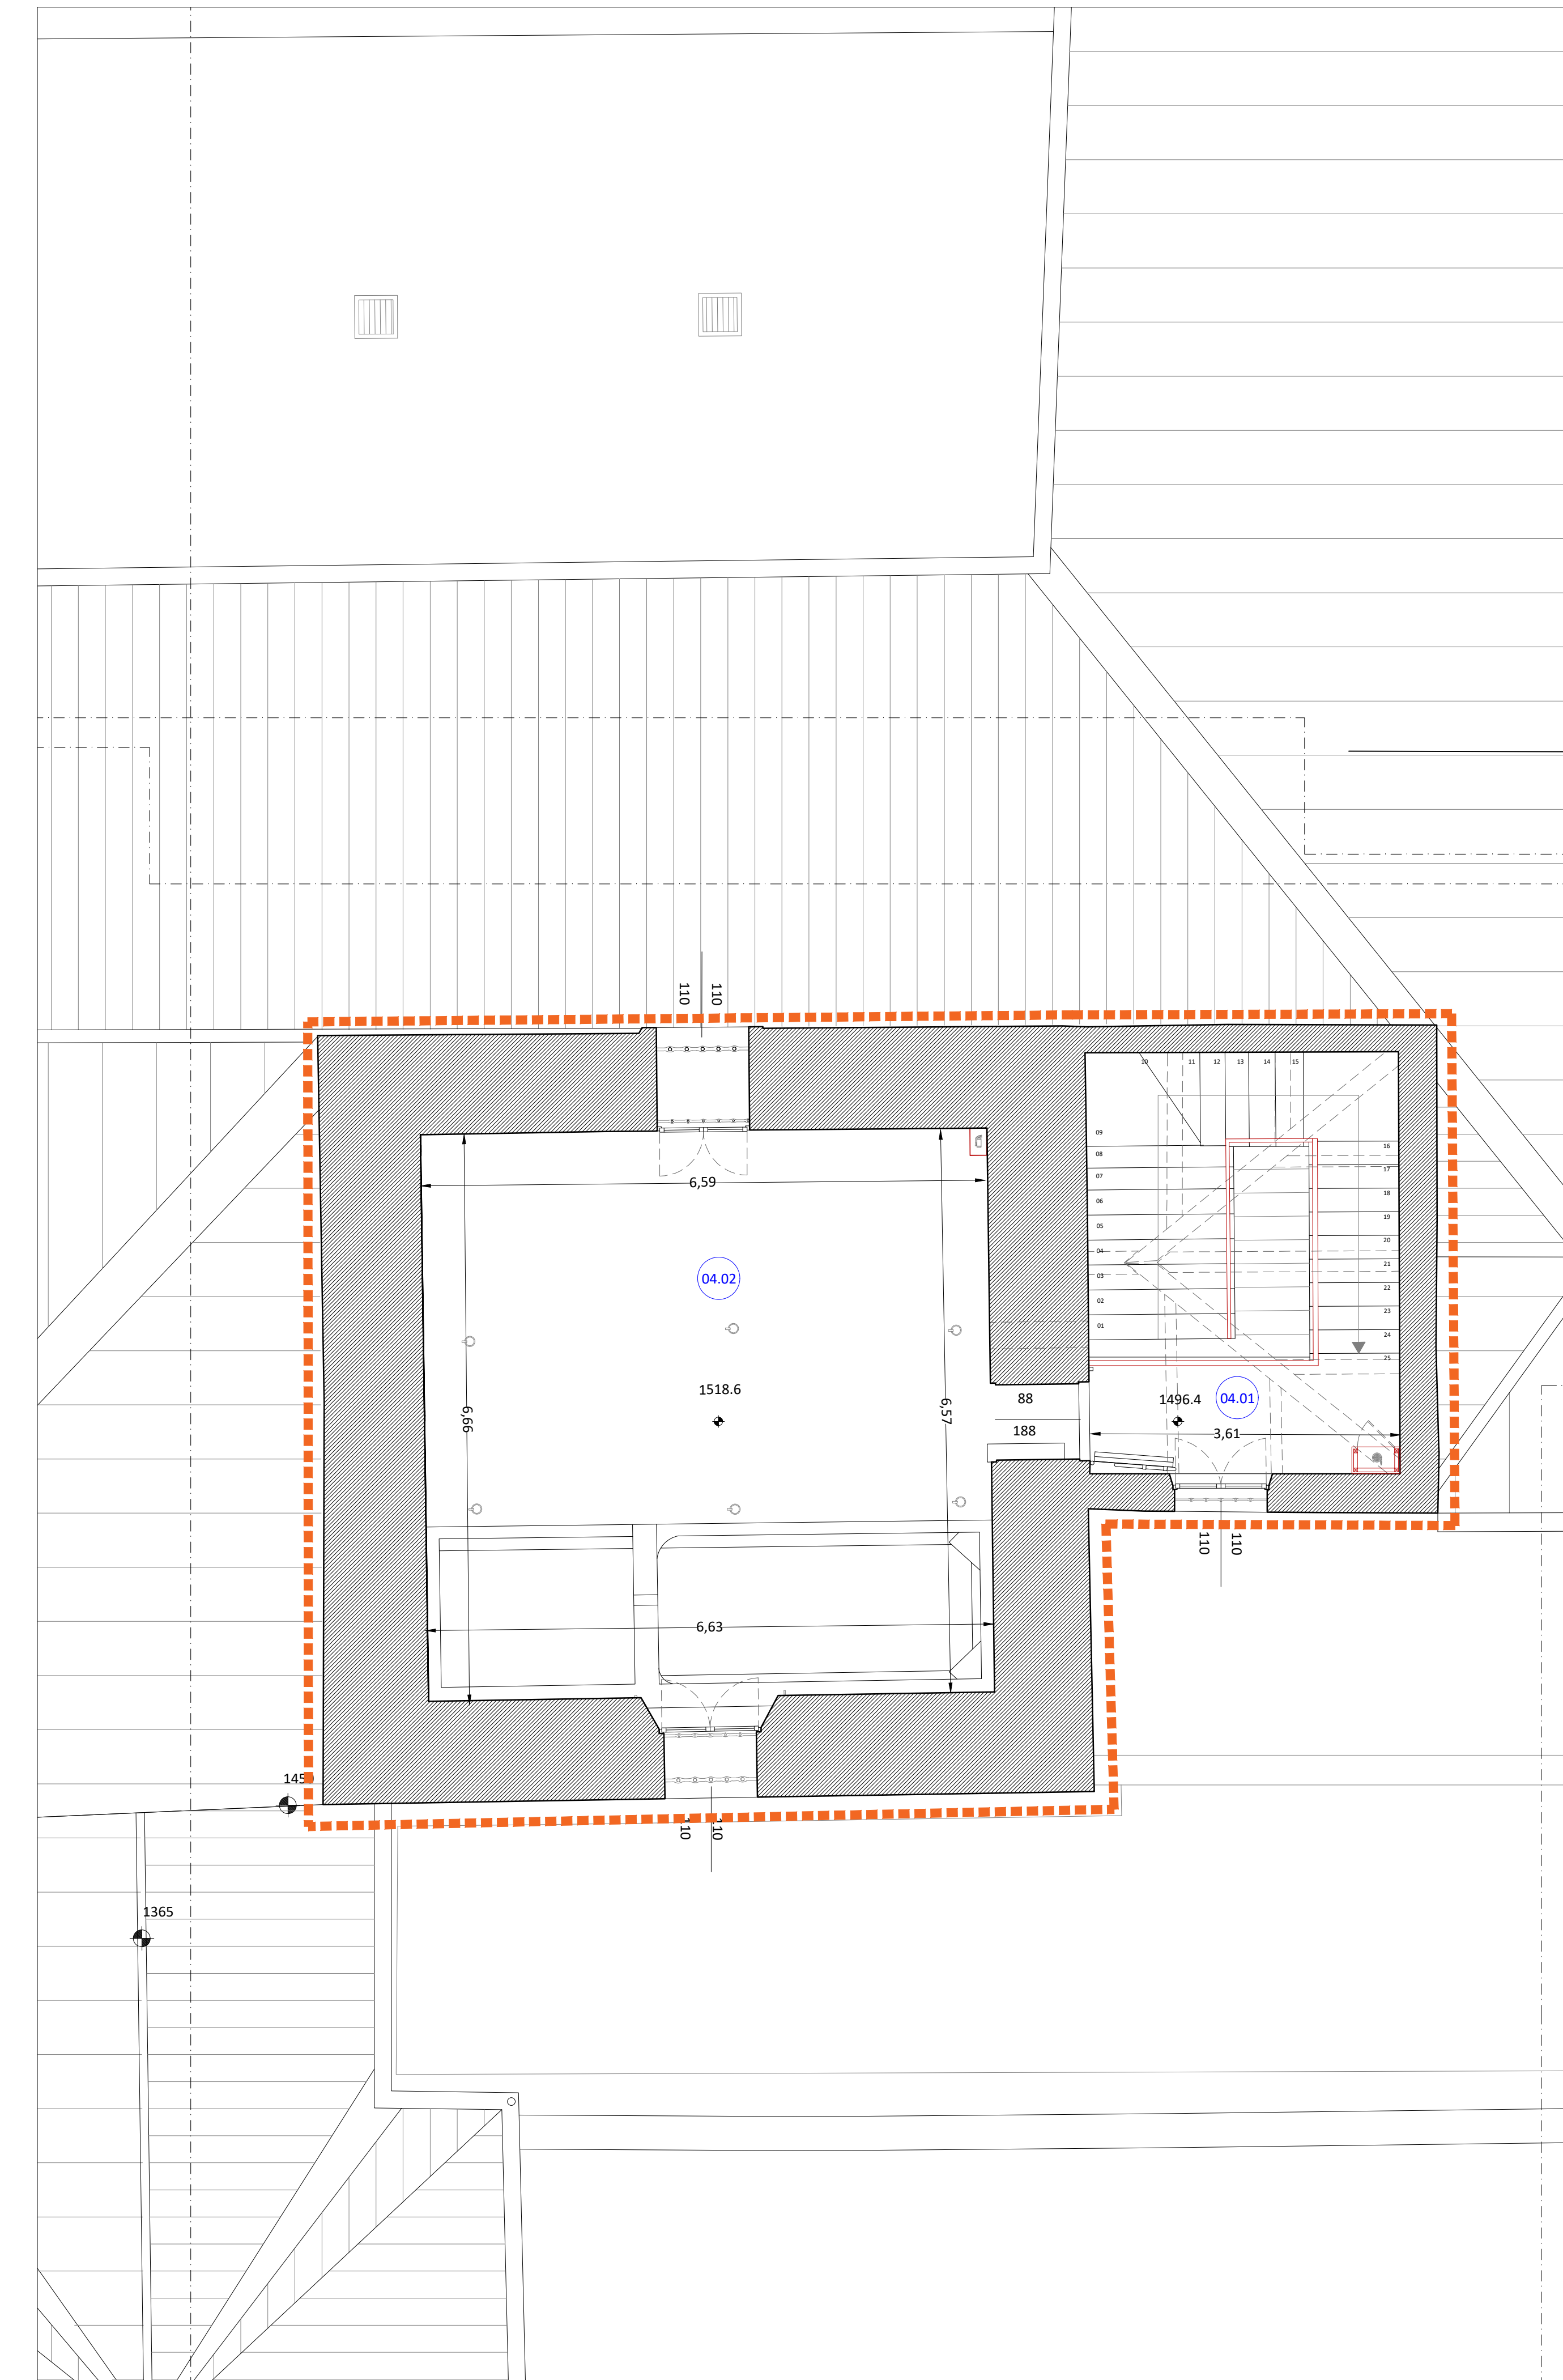

**LEGENDA**

- - - AREA OGGETTO DI INTERVENTO
- n CODICE LOCALE
- PORTA-NASPO INTEGRATO ALLA CONTROPARETE ESPOSITIVA
- PORTA-NASPO LIBERO
- PORTA-ESTINTORE INTEGRATO ALLA PARETE ESPOSITIVA
- PORTA ESTINTORE LIBERO

**ABACO LOCALI  
piano ammezzato**

CODICE	LOCALE
03.01	sala espositiva
03.02	sala espositiva
03.03	sala espositiva
03.04	vano scale

**ABACO LOCALI  
piano torretta**

CODICE	LOCALE
04.01	sala espositiva
04.02	vano scale



**Comune di Padova**

Settore Lavori Pubblici  
Ufficio Edilizia Monumentale

**PROGETTO ESECUTIVO - STRALCIO 1**  
PADOVA CELESTE PARCO DELLE MURA E DELLE ACQUE  
RESTAURO DELL'ALA EST DEL CASTELLO  
CARRARESI (LLPP EDP 2021/053)

Progettisti coordinamento e progettazione generale: <b>GALEAZZO ARCHITETTI ASSOCIATI</b> via P. E. Botta n.1 - 35138 Padova - 049 655427 architetto@studiogaleazzo.it	CUP H96J20001530008	N° Progetto APFR_00
	LLPP EDP 2021/053	Nome file OA.12
progettazione strutturale: <b>FACCIO ENGINEERING SRL</b> via Andreola n.18 - 35122 Padova - 049 9647020 post@faccioengineering.com		Data Novembre 2023
progettazione impiantistica: <b>TFE INGEGNERIA SRL</b> via Friuli Venezia Giulia n.8 - 30030 Pianiga (VE) - 041 5101542 amministrazione@tfengineering.it	Elaborato	
coordinamento sicurezza e prevenzione incendi: <b>ESSETTESE INGEGNERIA SRL</b> via P. Brucoli n.30 - 35138 Padova - 049 8800237 amministrazione.ingegneria@esettese.it	<b>PORZIONE NORD PIANTA PIANO AMMEZZATO PIANTA PIANO TORRETTA</b>	
Restauratore Beni Culturali: <b>ADRIANO CINCOTTO</b> Cameraggio 2088 - 30121 Venezia - 041 2750077 cincottorestauro@gmail.com	Scala 1:50	
Esperto aspetti energetici e ambientali: <b>ING. MARCO SORANZO</b> via Tintoretto n.16 - 35030 SelvaZZano Dentro (PD) - 348 3109023 ingmarcozoranzo@gmail.com	Rup Domenico Lo Bosco	Capo Settore Matteo Banfi
Geologo: <b>DOTT. GEOL. PAOLO CORNALE</b> Strada di Cottabissara n.17 - 36100 Vicenza (VI) - 348 3979406 paolo.cornale5@gmail.com		