




Pianta Piano Terra - in scala 1:200

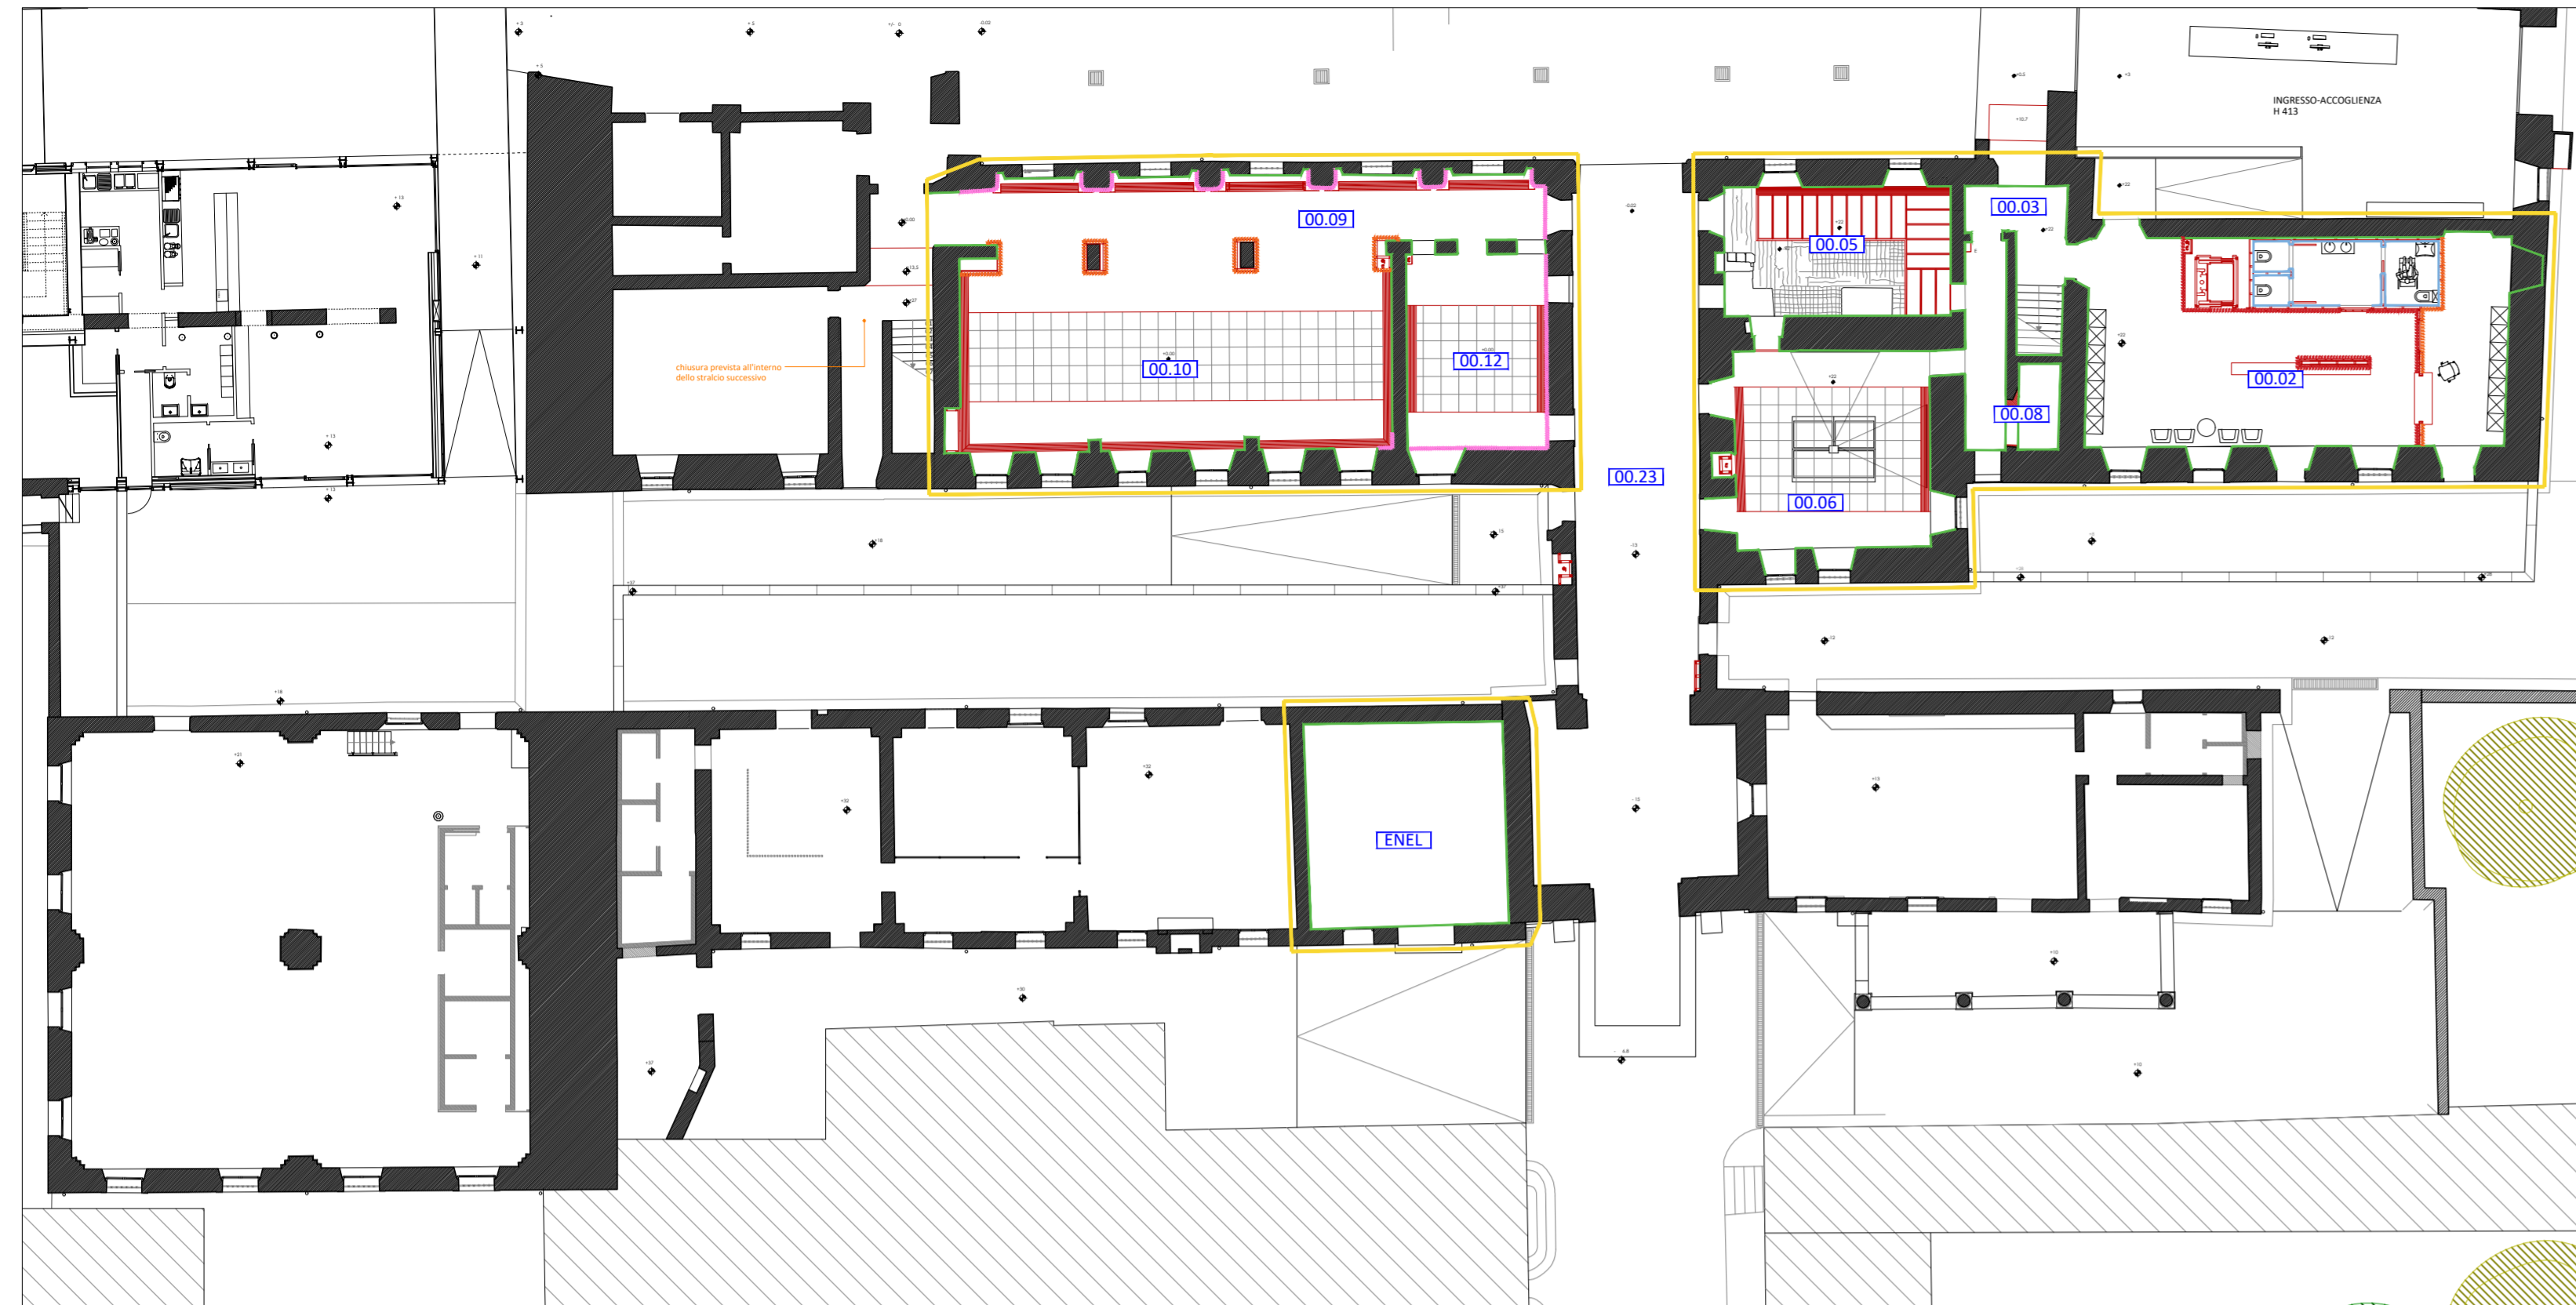


Pianta Piano Ammezzato - in scala 1:200

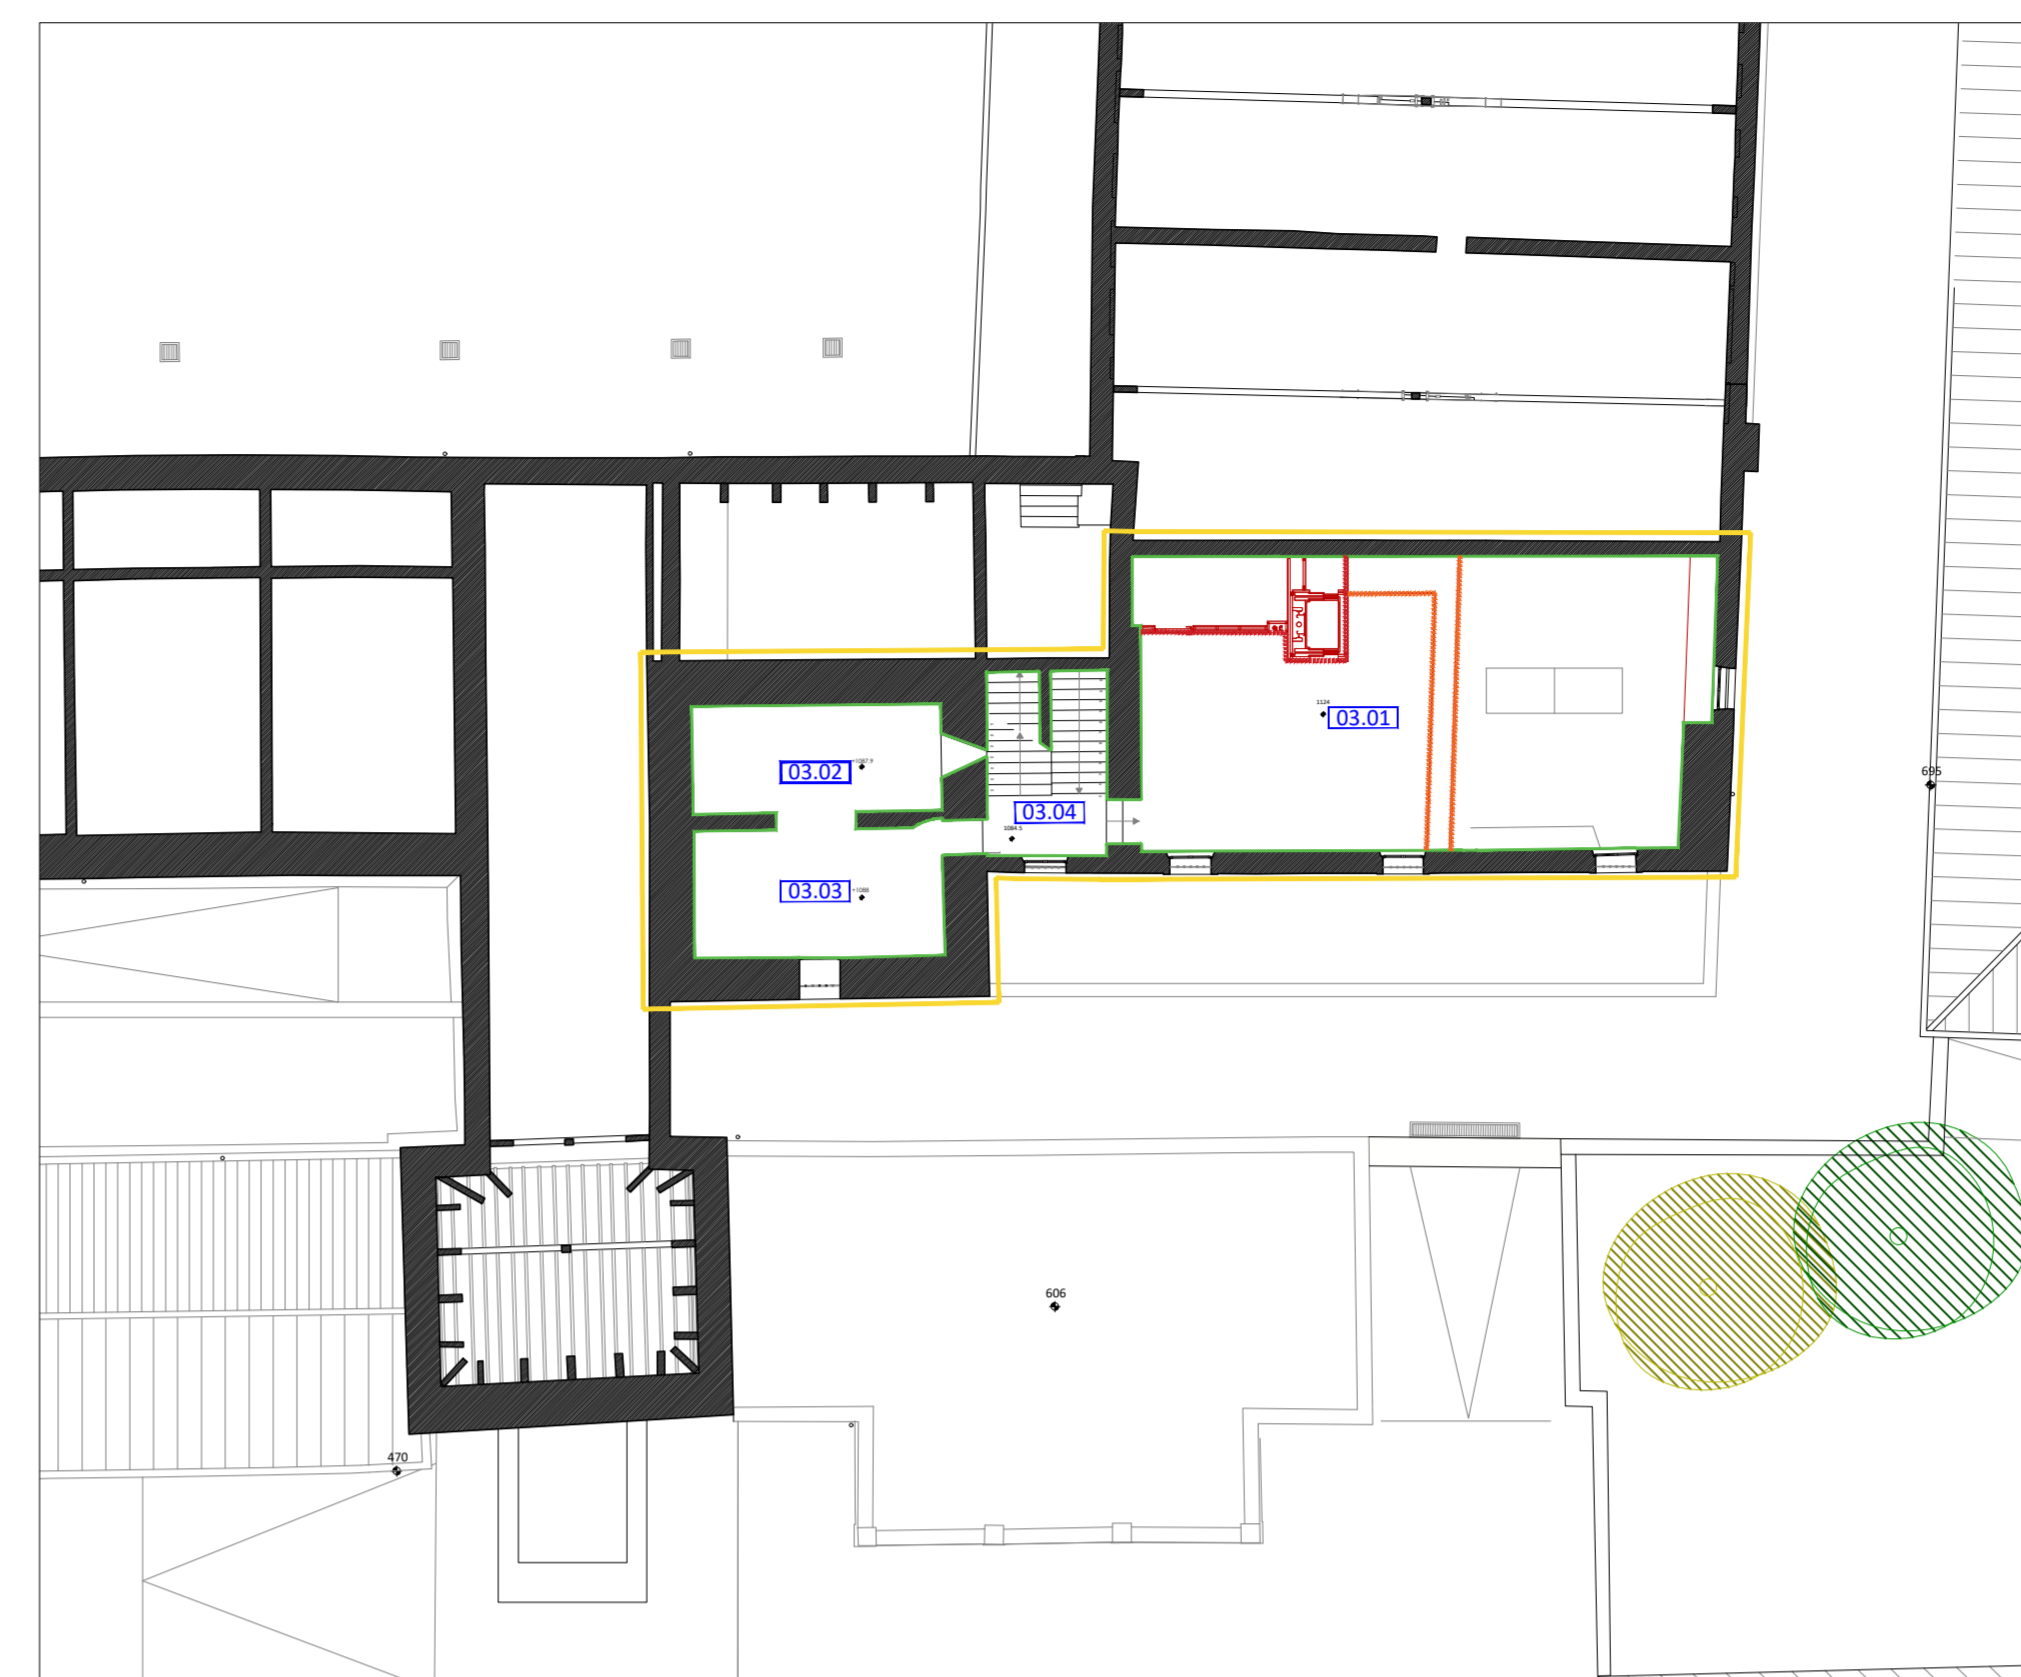


Pianta Piano Primo - in scala 1:200

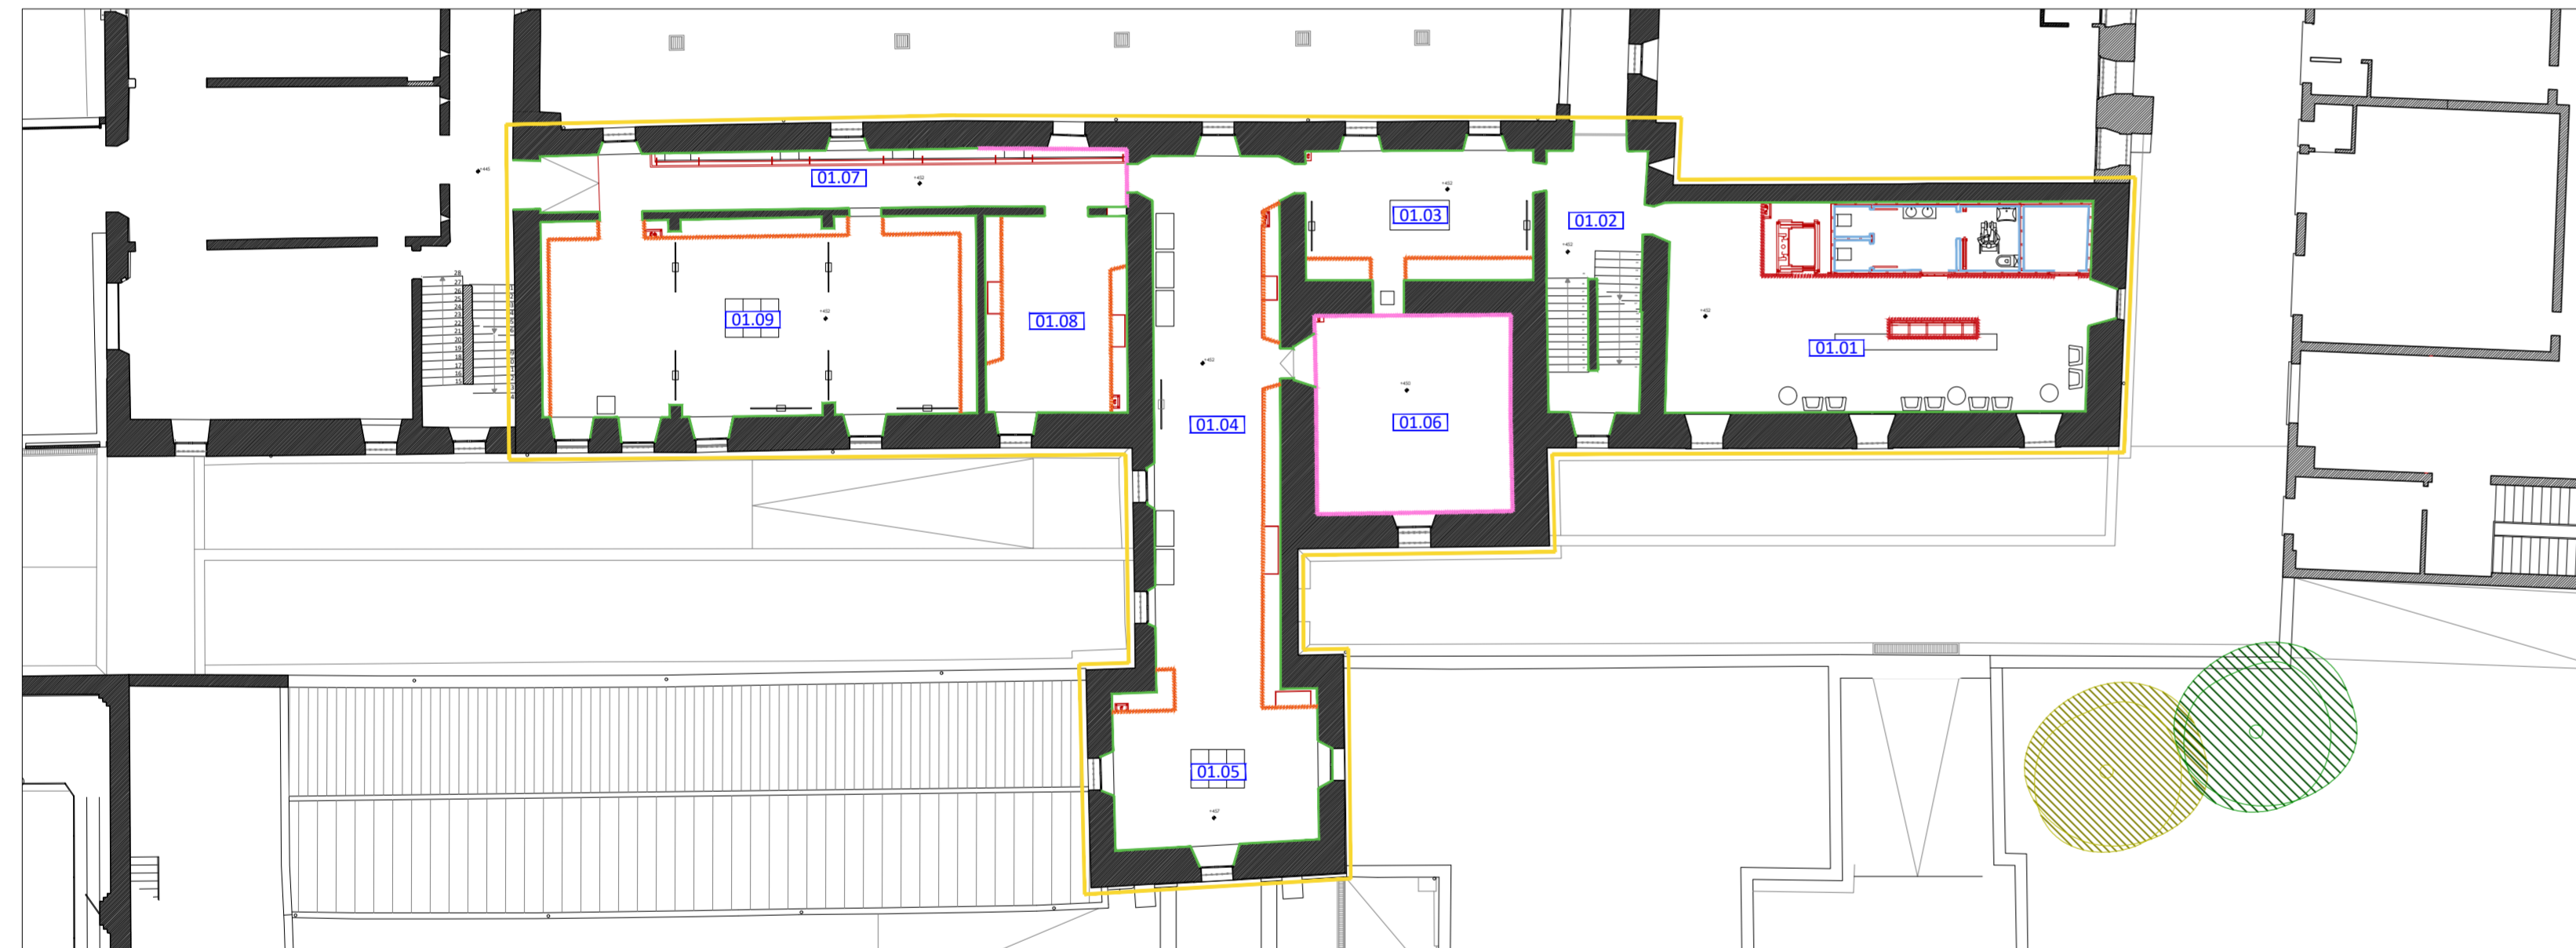

Pianta Piano Torretta - in scala 1:200

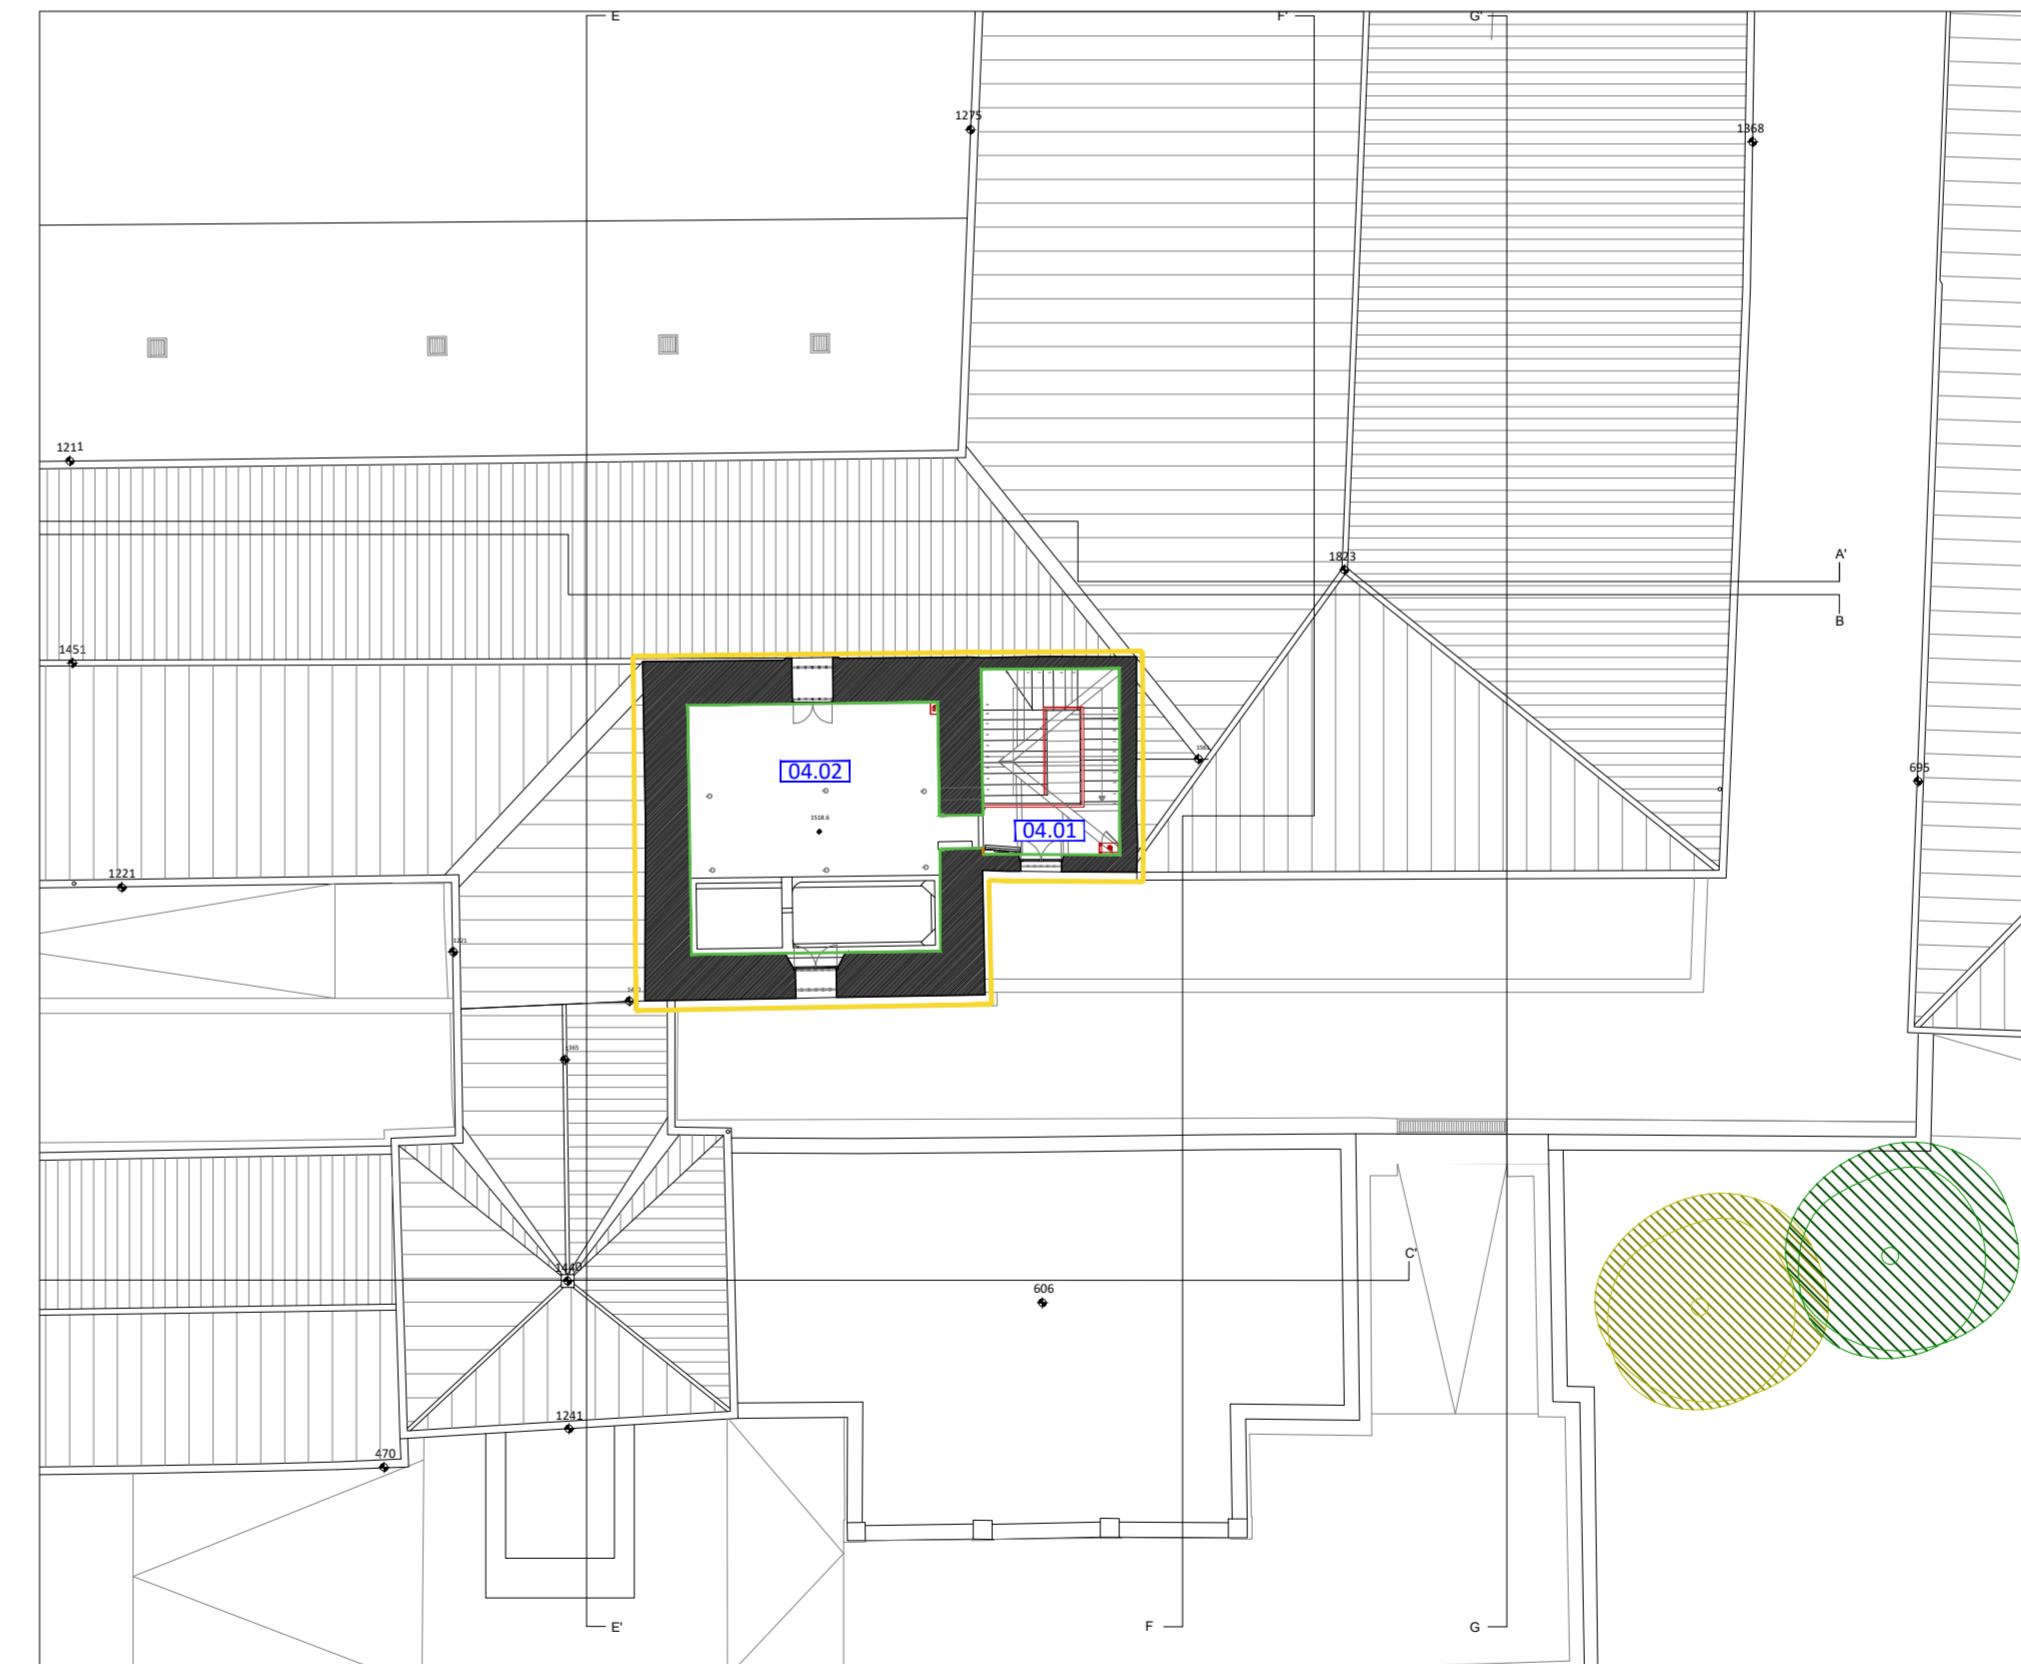

Pianta Piano Secondo - in scala 1:200

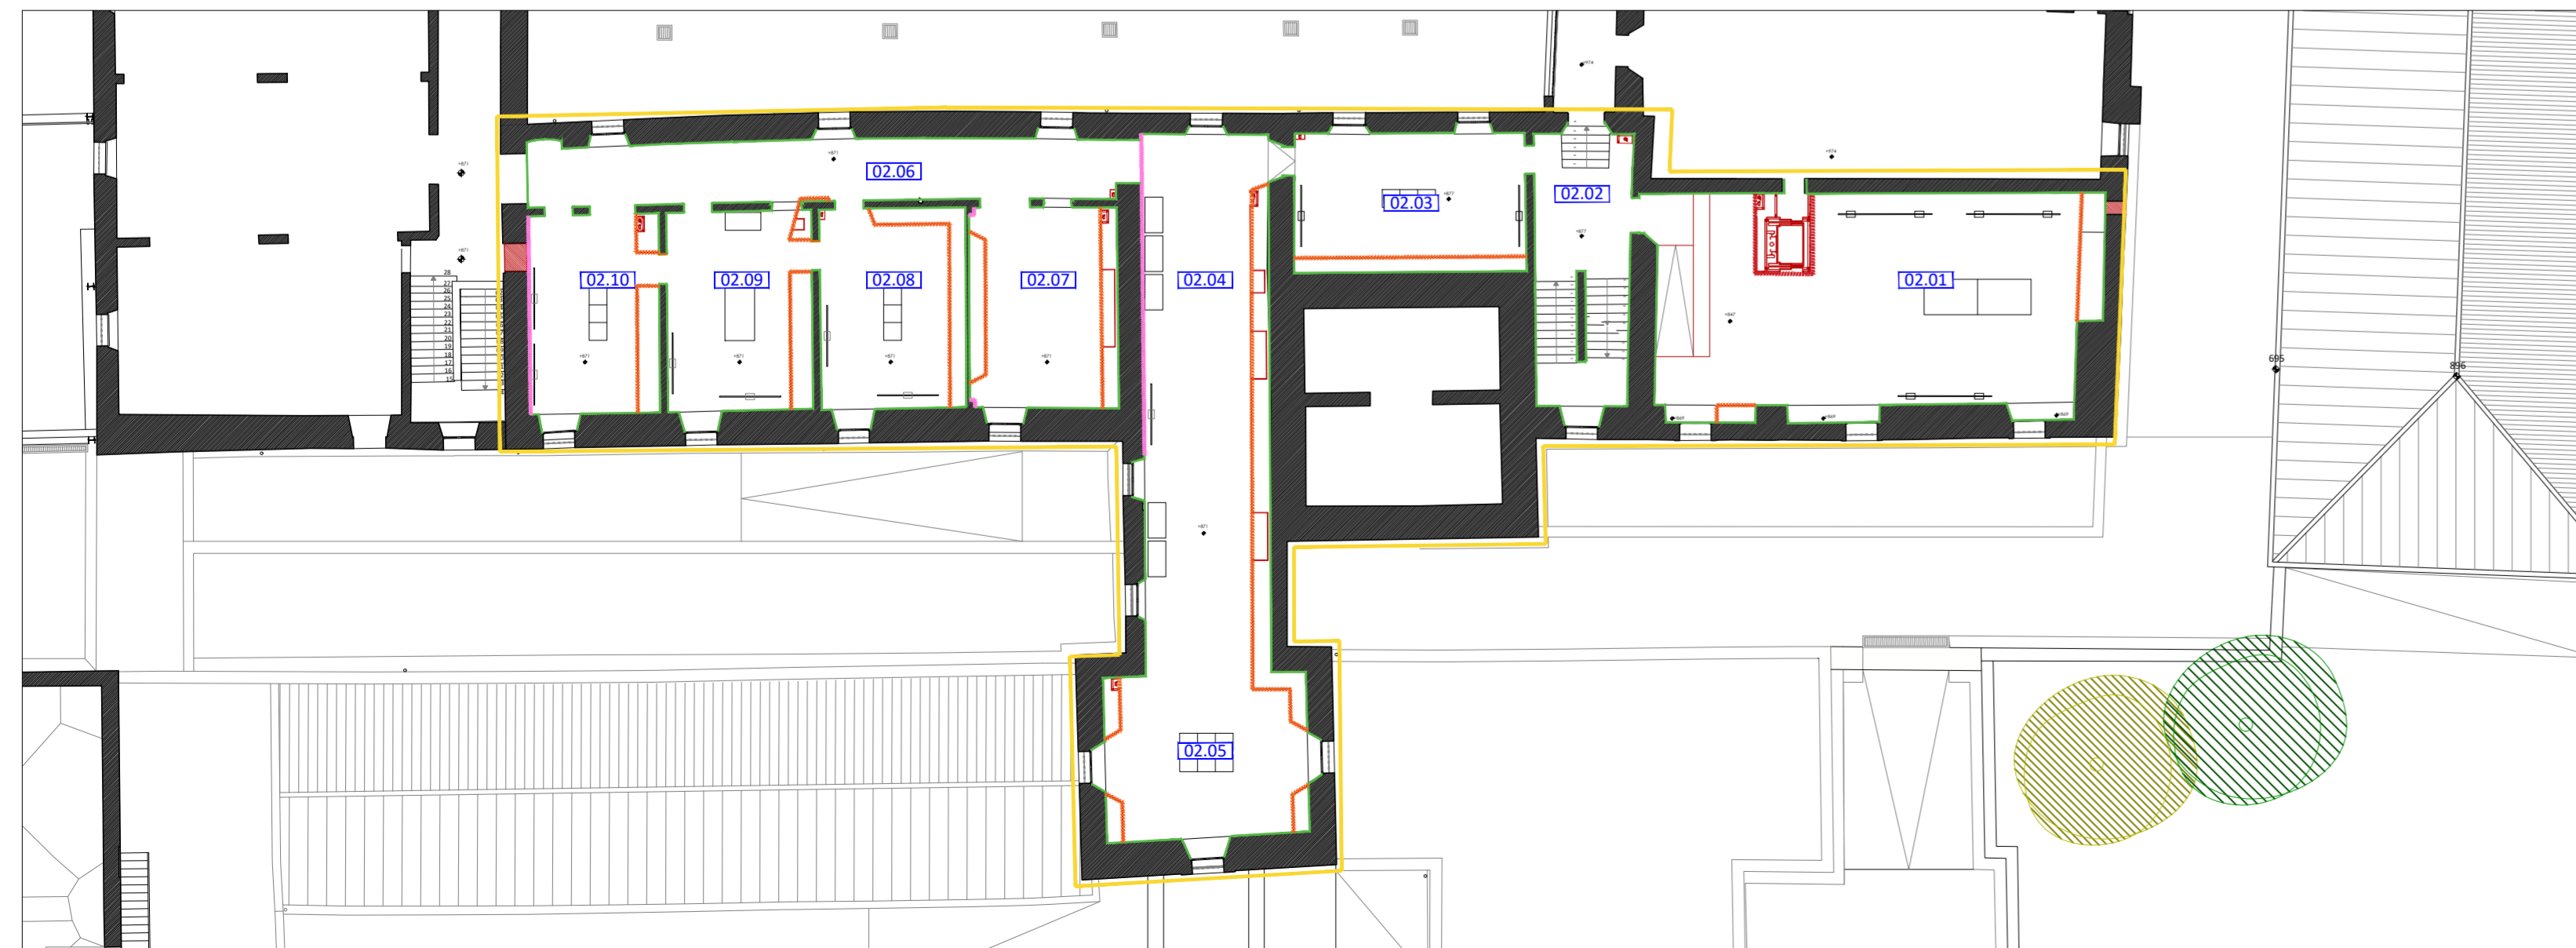

LEGENDA RIVESTIMENTI

RV.01		PRESENZA DI PORZIONI AFFRESCATE
RV.02		INTONACO CON TERRE COLORANTI NATURALI
RV.03		INTONACO CIVILE
RV.04		RIVESTIMENTO SMALTATO (IDROREPELENTE)
RV.05		FINITURA IN LAMIERA METALLICA

LEGENDA

AREA OGGETTO DI INTERVENTO



Comune di Padova

Settore Lavori Pubblici
Ufficio Edilizia Monumentale

PROGETTO ESECUTIVO - STRALCIO 1

PADOVA CELESTE PARCO DELLE MURA E DELLE ACQUE
RESTAURO DELL'ALA EST DEL CASTELLO
CARRARESI (LLPP EDP 2021/053)

Progettisti

coordinamento e progettazione generale:
GALEAZZO ARCHITETTI ASSOCIATI
via P. E. Botta n.1 - 35138 Padova - 049 655427
architetto@studio-galeazzo.it

progettazione strutturale:
FACCIO ENGINEERING SRL
via Astichello n.18 - 35133 Padova - 049 8647020
postea@faccioengineering.com

progettazione impiantistica:
TFE INGEGNERIA SRL
via Friuli Venezia Giulia n.8 - 30030 Pianiga (VE) - 041 5101542
amministrazione@tfeingegneria.it

coordinamento sicurezza e prevenzione incendi:
ESSETIESSE INGEGNERIA SRL
via P. Bronzetti n.30 - 35138 Padova - 049 8806237
amministrazione@essetiesse.it

Restauratore Beni Culturali:
ADRIANO CINCOTTO
Carrareggo 2589 - 30121 Venezia - 041 2750077
cincottorestauro@gmail.com

Esperto aspetti energetici e ambientali:
ING. MARCO SORANZO
via Tintoretto n.16 - 35030 SelvaZZano Dentro (PD) - 348 3109523
ingmsoranzo@gmail.com

Geologo:
DOTT. GEOL. PAOLO CORNALE
Strada di Costabissara n.17 - 36100 Vicenza (VI) - 348 3979406
paolo.cornale5@gmail.com

CUP H96J20001530008	N° Progetto APPR_00
LLPP EDP 2021/053	Nome file AB.06
	Data Novembre 2023

Elaborato
**ABACO FINITURE INTERNE
DI MURATURE E DIVISORI**

Scala
1:200

Rup Domenico Lo Bosco	Capo Settore Matteo Banfi
--------------------------	------------------------------