



Pianta Piano Secondo - scala 1:100



Pianta Piano Ammezzato - scala 1:100

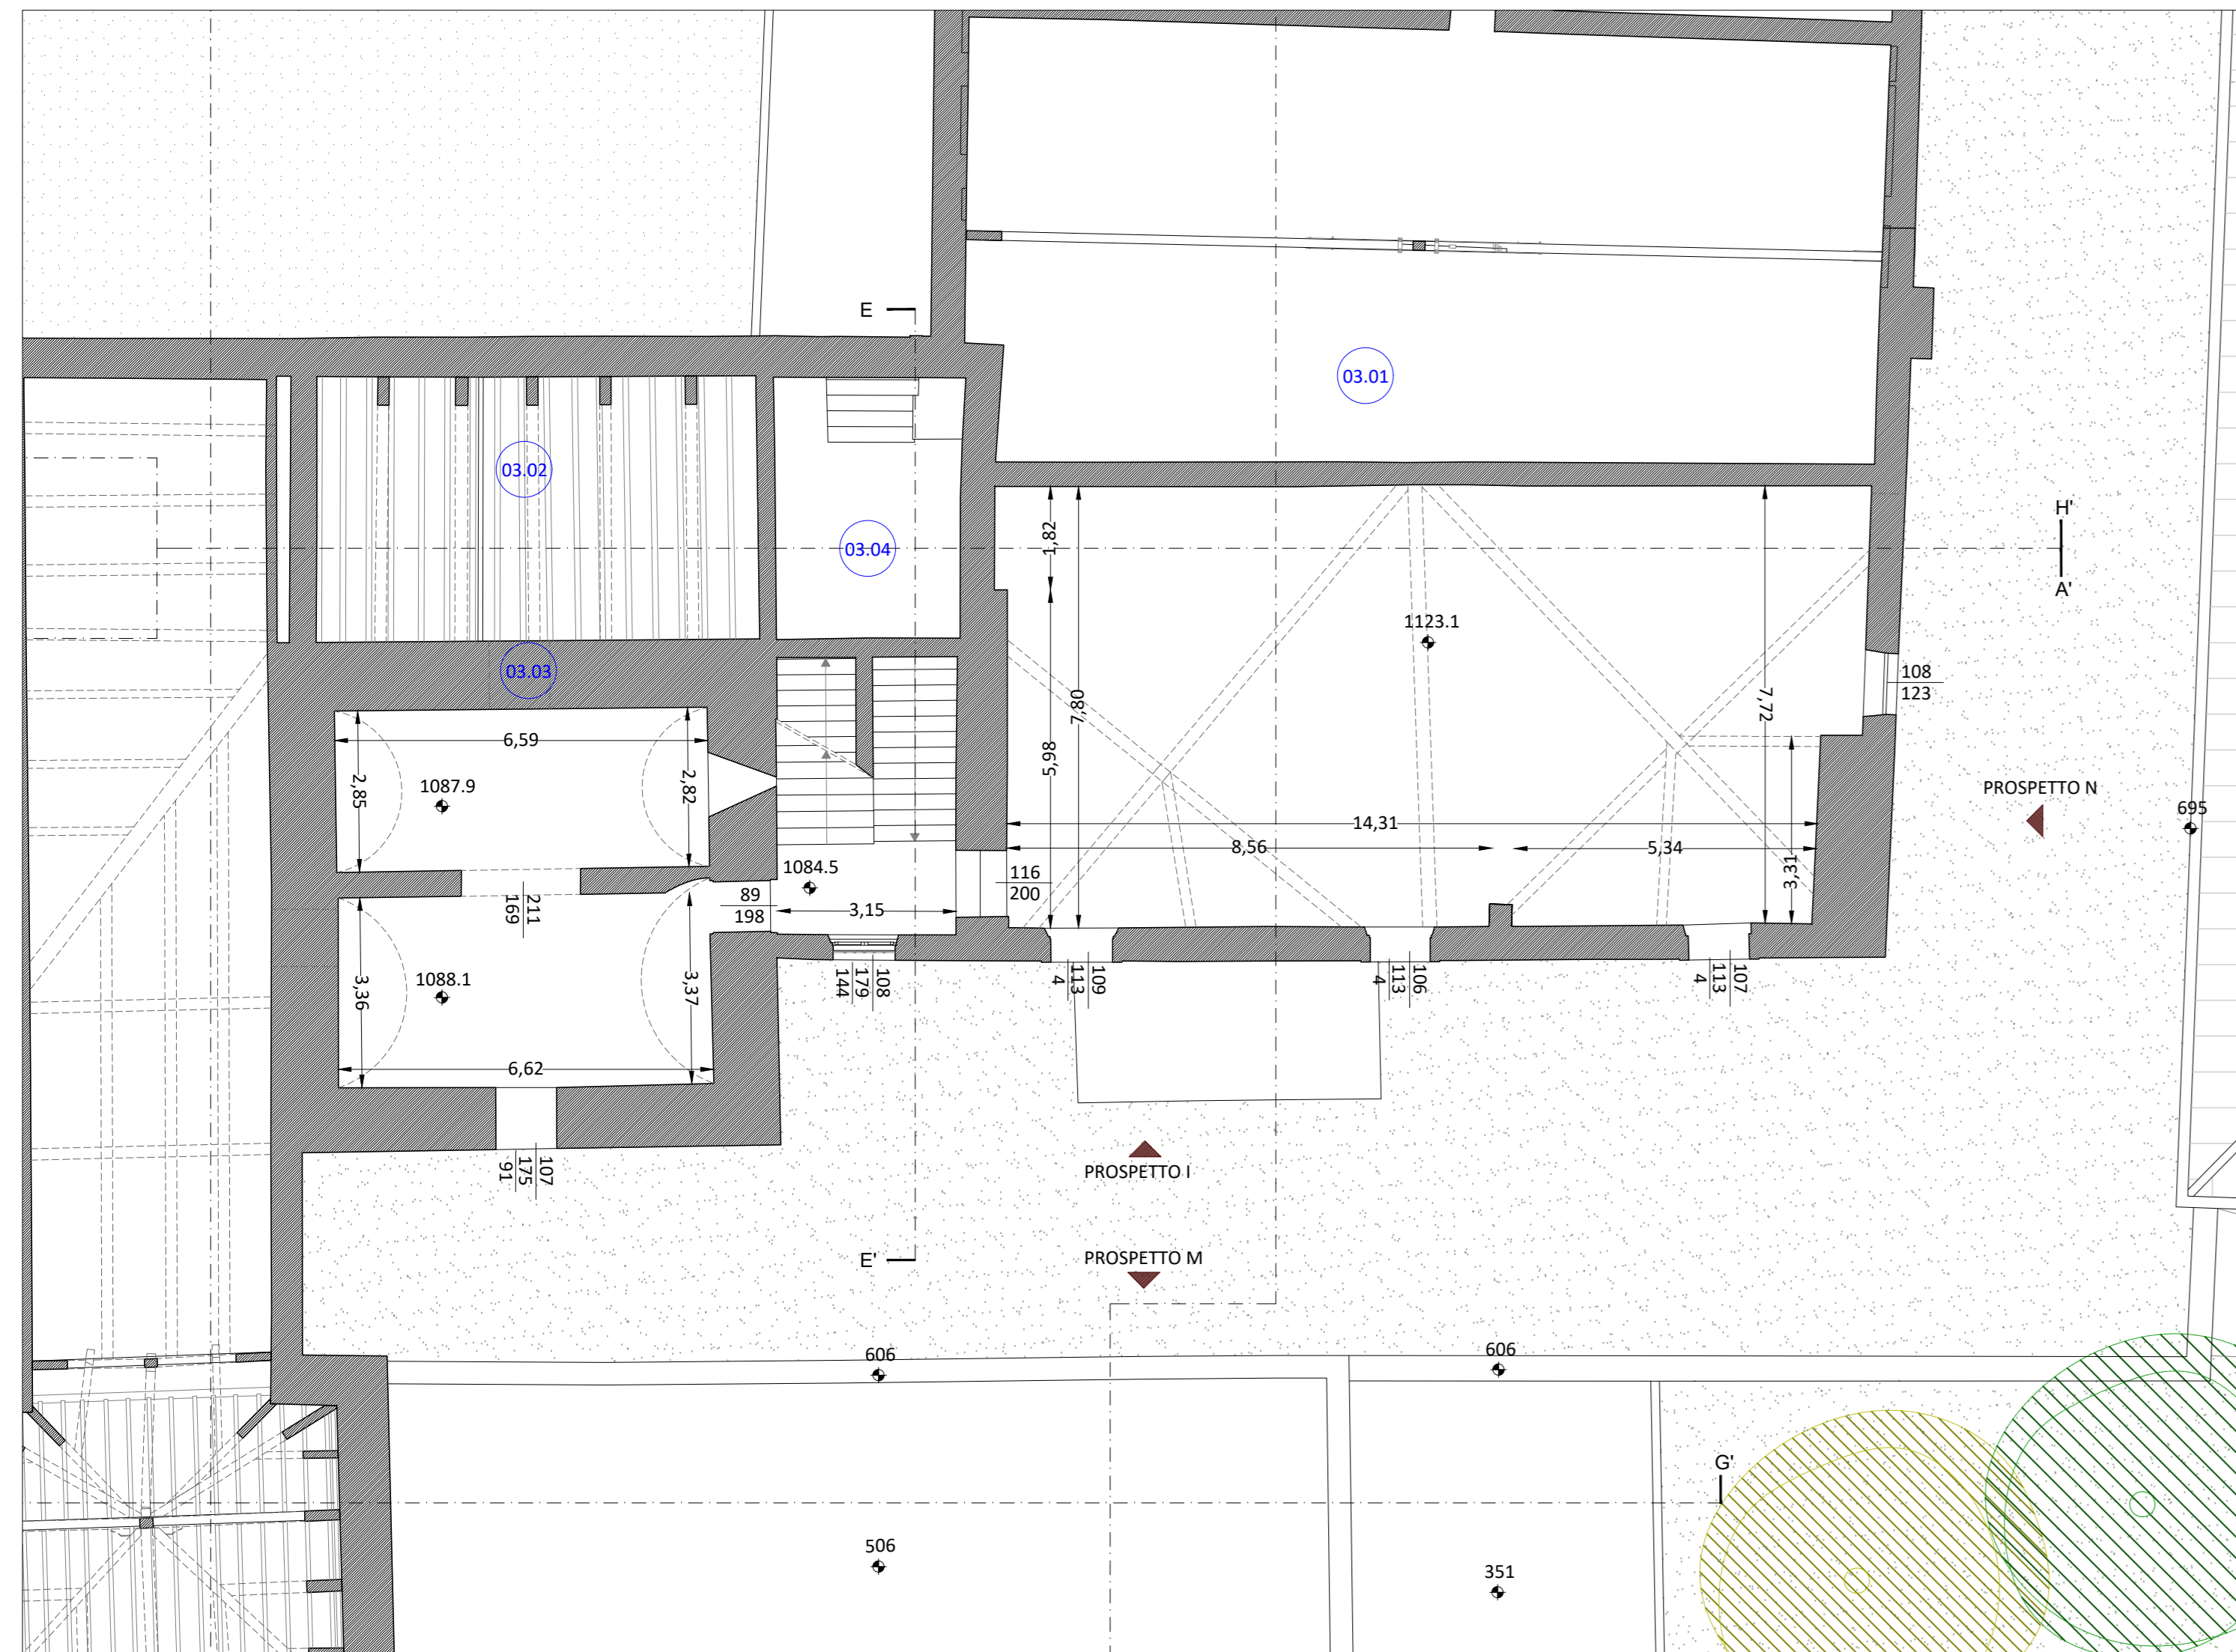

Pianta Piano Ammezzato - scala 1:100

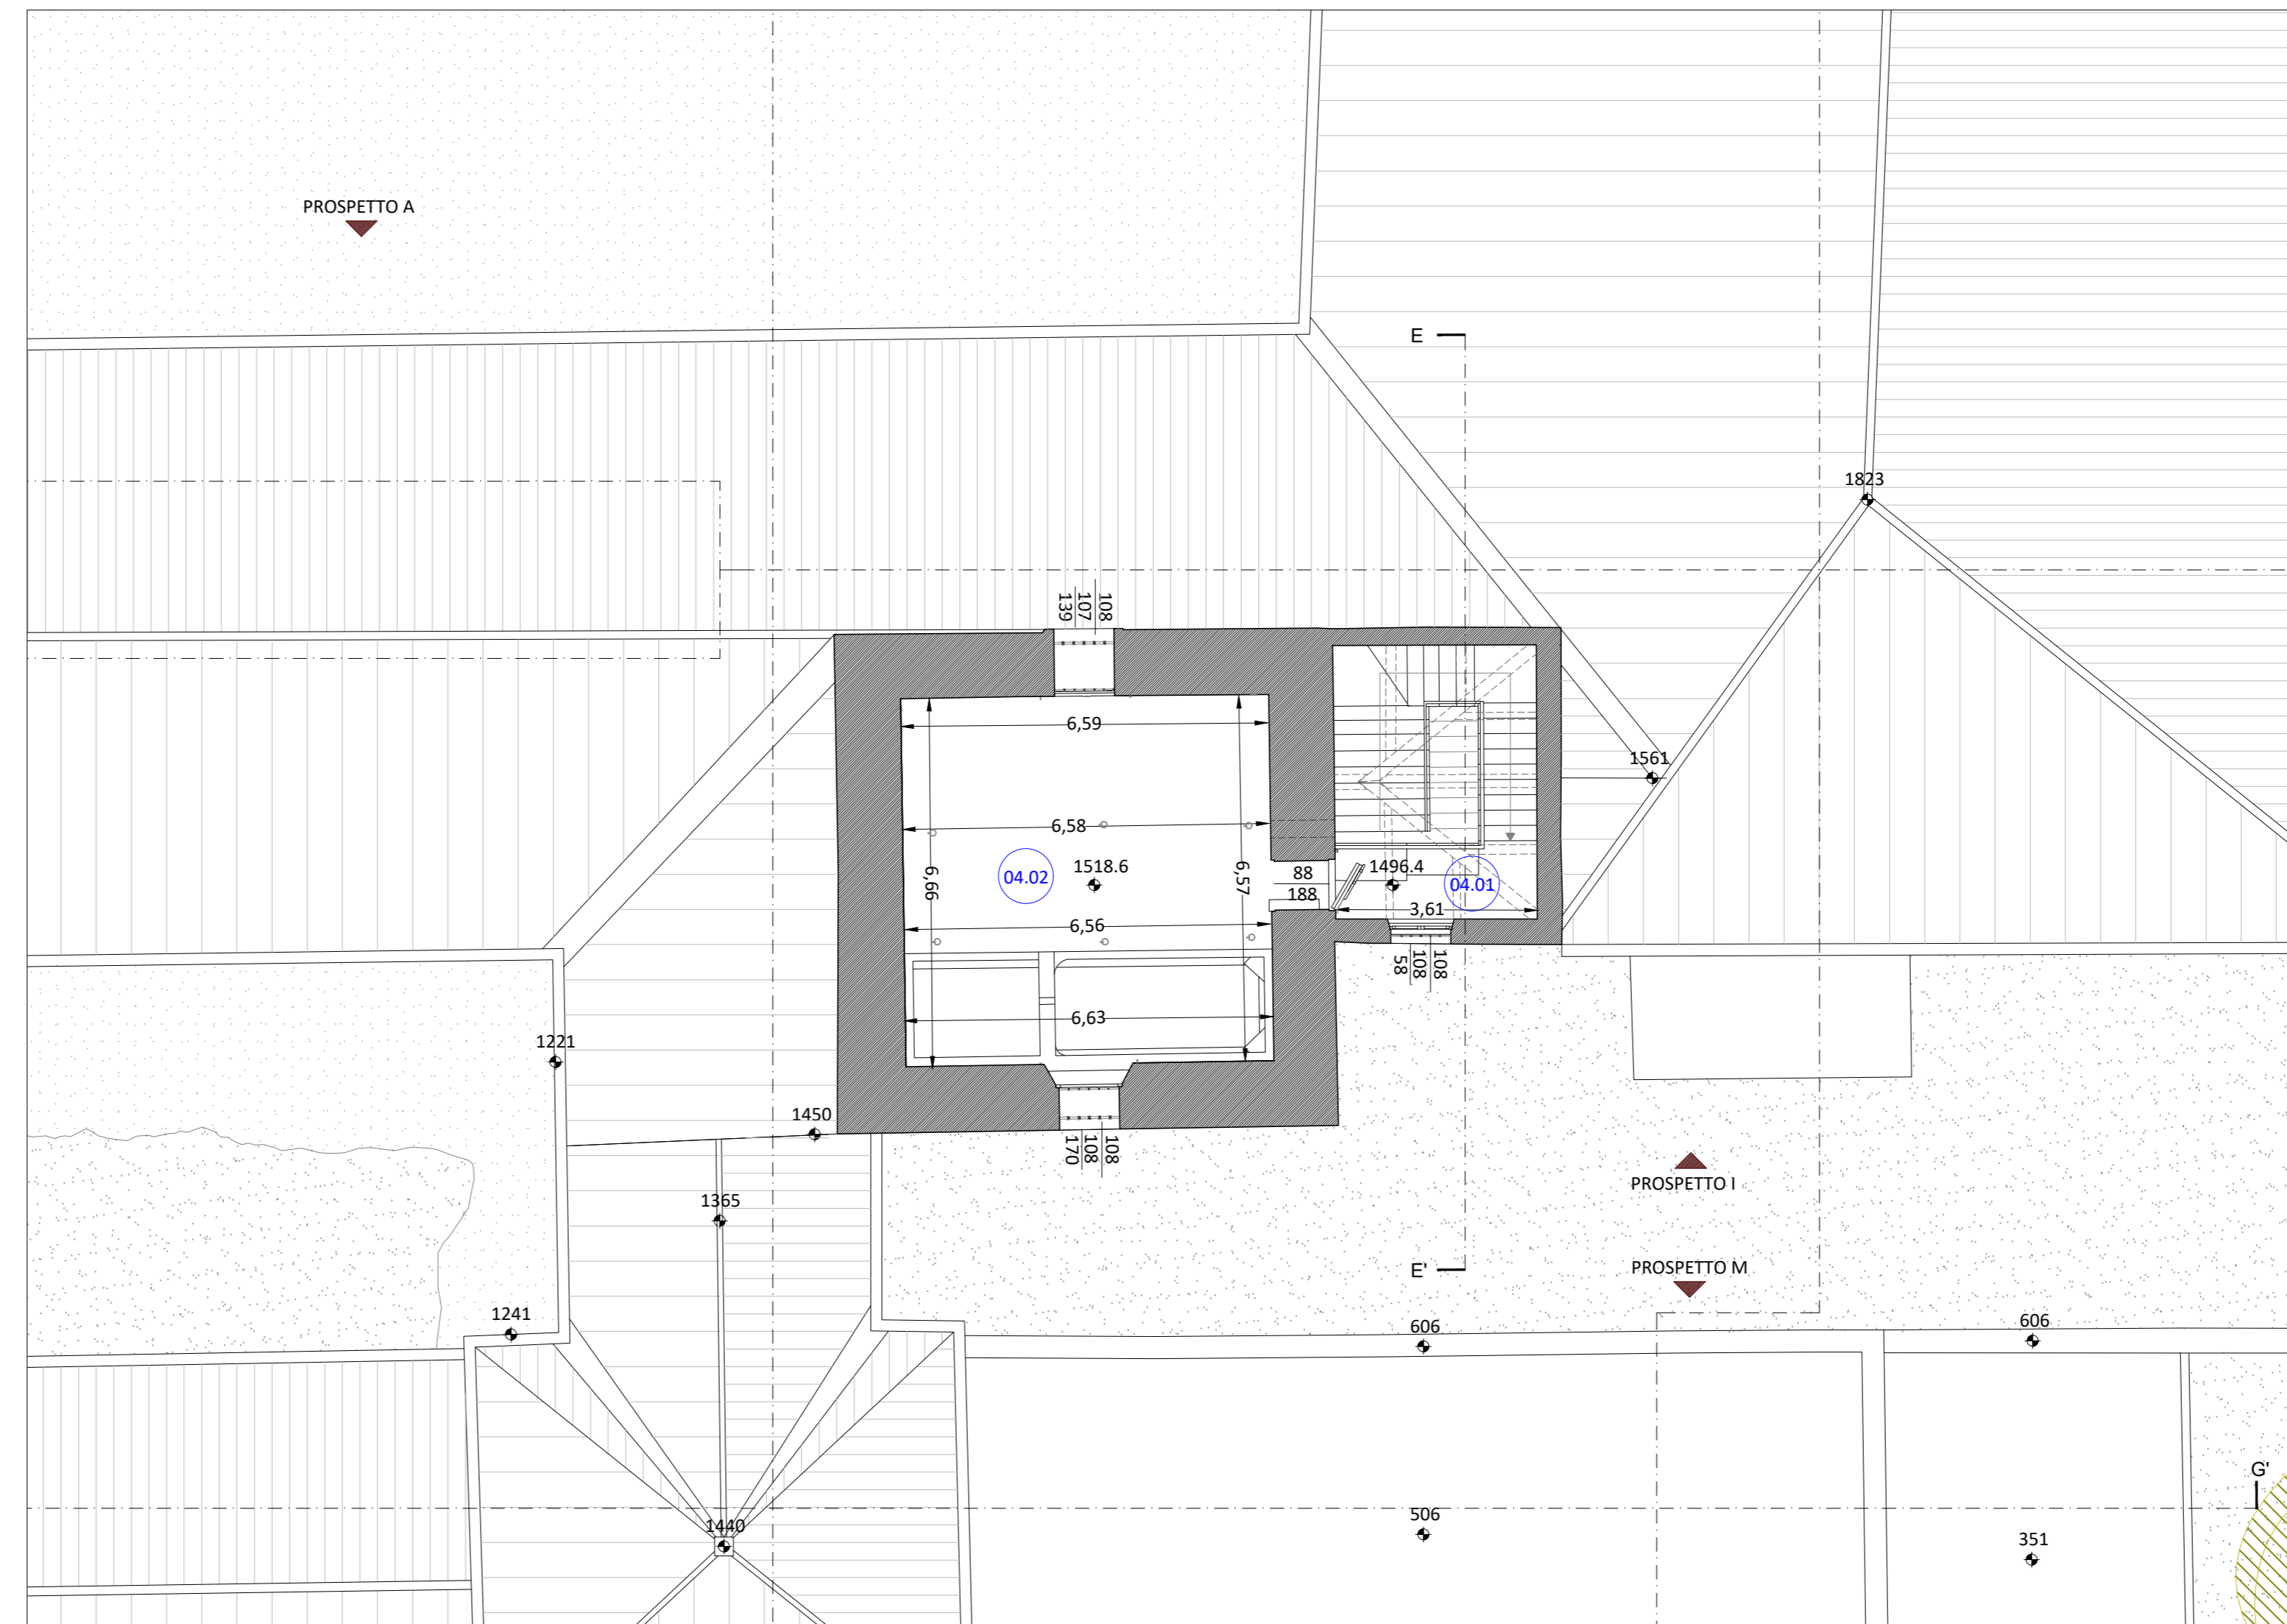

LEGENDA

● CODICE LOCALE

ABACO LOCALI

CODICE	MQ	H
02.01	102.56	328
02.02	16.20	495
02.03 a	13.37	539
02.03 b	22.60	546
02.04	77.40	523
02.05	37.64	334
02.06	20.40	317
02.07	33.70	357
02.08	33.02	345
02.09	32.20	357
02.10	29.20	334
03.01	115.20	644
03.02	18.74	390
03.03	22.30	388
03.04	5.07	375
04.01	4.71	i
04.02	43.62	412


Comune di Padova
 Settore Lavori Pubblici
 Ufficio Edilizia Monumentale

PROGETTO ESECUTIVO - STRALCIO 1
 PADOVA CELESTE PARCO DELLE MURA E DELLE ACQUE
 RESTAURO DELL'ALA EST DEL CASTELLO
 CARRARESÌ (LLPP EDP 2021/053)

Progettisti coordinamento e progettazione generale: GALEAZZO ARCHITETTI ASSOCIATI via P. E. Botta n.1 - 35138 Padova - 049 655427 architetto@gaiezzo.it	CUP H96J20001530008	N° Progetto APPR_00
	LLPP EDP 2021/053	Nome file SA.05
progettazione strutturale: FACCIO ENGINEERING SRL via Astichello n.18 - 35133 Padova - 049 6647020 postea@faccioengineering.com	Data Novembre 2023	
progettazione impiantistica: TFE INGEGNERIA SRL via Friuli Venezia Giulia n.3 - 30130 Pianiga (VE) - 041 9101542 amministrazione@tfeingegneria.it	Elaborato PIANTA PIANO SECONDO, PIANO AMMEZZATO E TORRETTA	
coordinamento sicurezza e prevenzione incendi: ESSETTESE INGEGNERIA SRL via P. Bronzetti n.30 - 35138 Padova - 049 8808237 amministrazione.ingegneri@esettese.it	Scala 1:100	
Restauratore Beni Culturali: ADRIANO CINCOTTO Carrareggio 2586 - 30121 Venezia - 041 2750077 cincotto@restaurator.com	Rup Domenico Lo Bosco	Capo Settore Matteo Banfi
Esperto aspetti energetici e ambientali: ING. MARCO SORANZO via Tintoretto n.16 - 35030 SelvaZZano Dentro (PD) - 348 3109523 ing.soranzo@gmail.com		
Geologo: DOTT. GEOL. PAOLO CORNALE Strada di Cavallotti n.17 - 35100 Vicenza (VI) - 348 3879406 paolo.cornale5@gmail.com		