



0. PLANIMETRIA STATO DI FATTO QUOTA +0.00 1:500

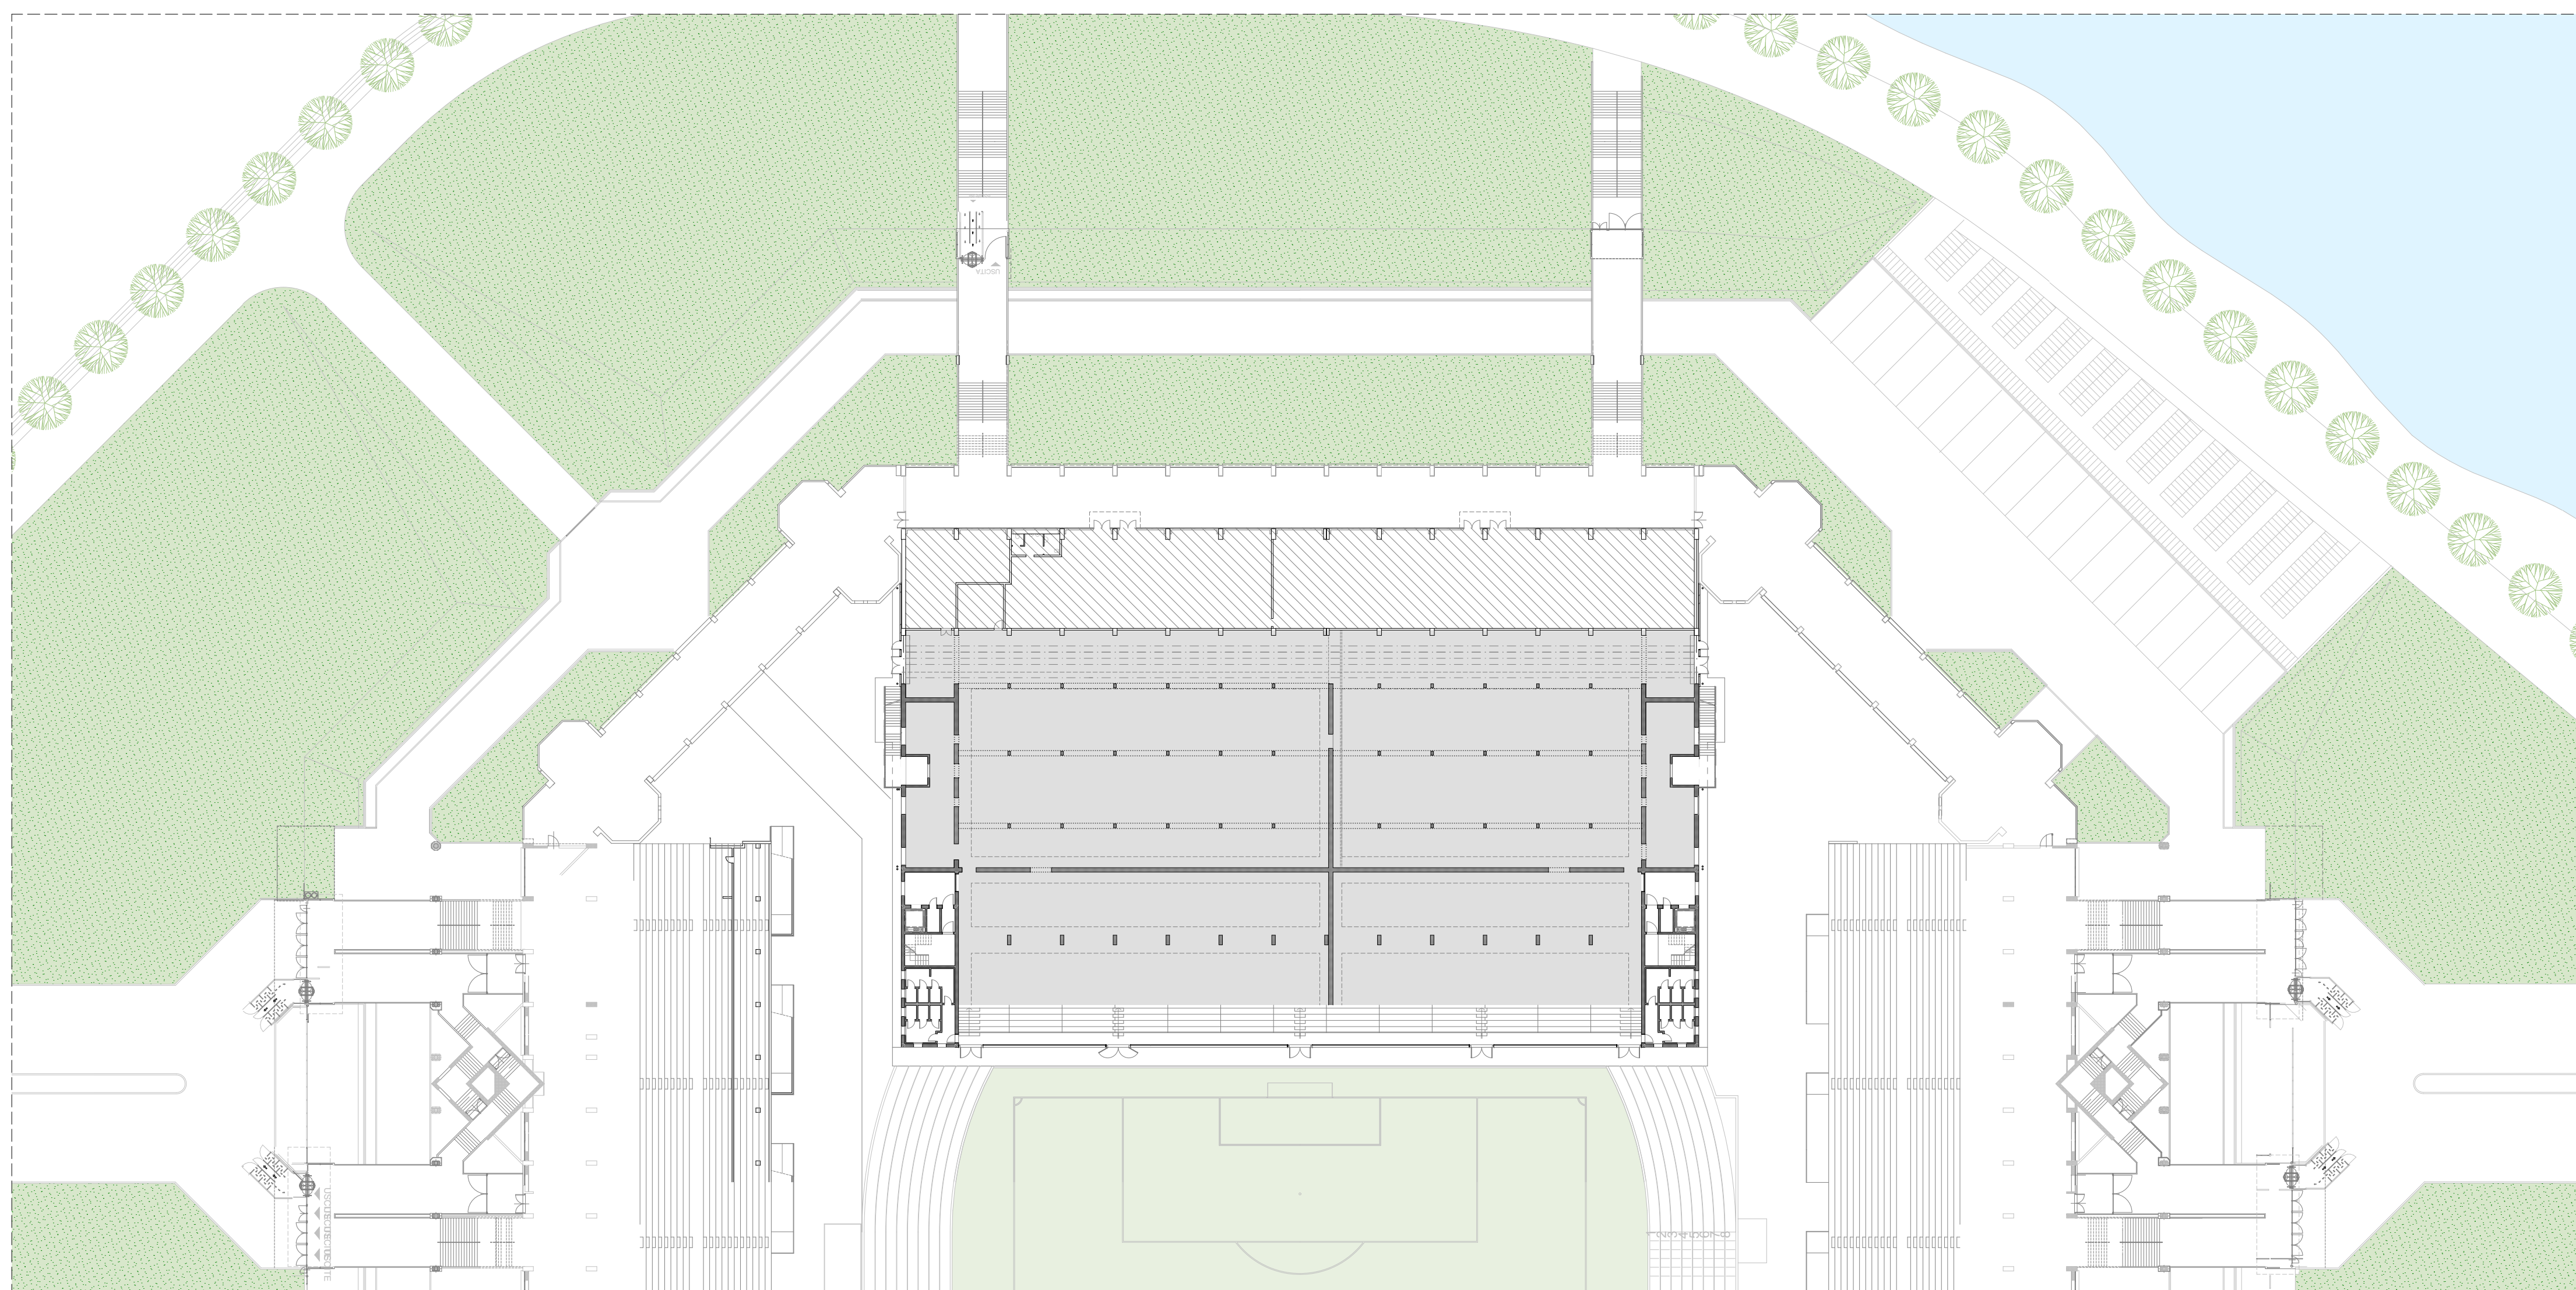

0. PLANIMETRIA STATO DI PROGETTO QUOTA +0.00 1:500

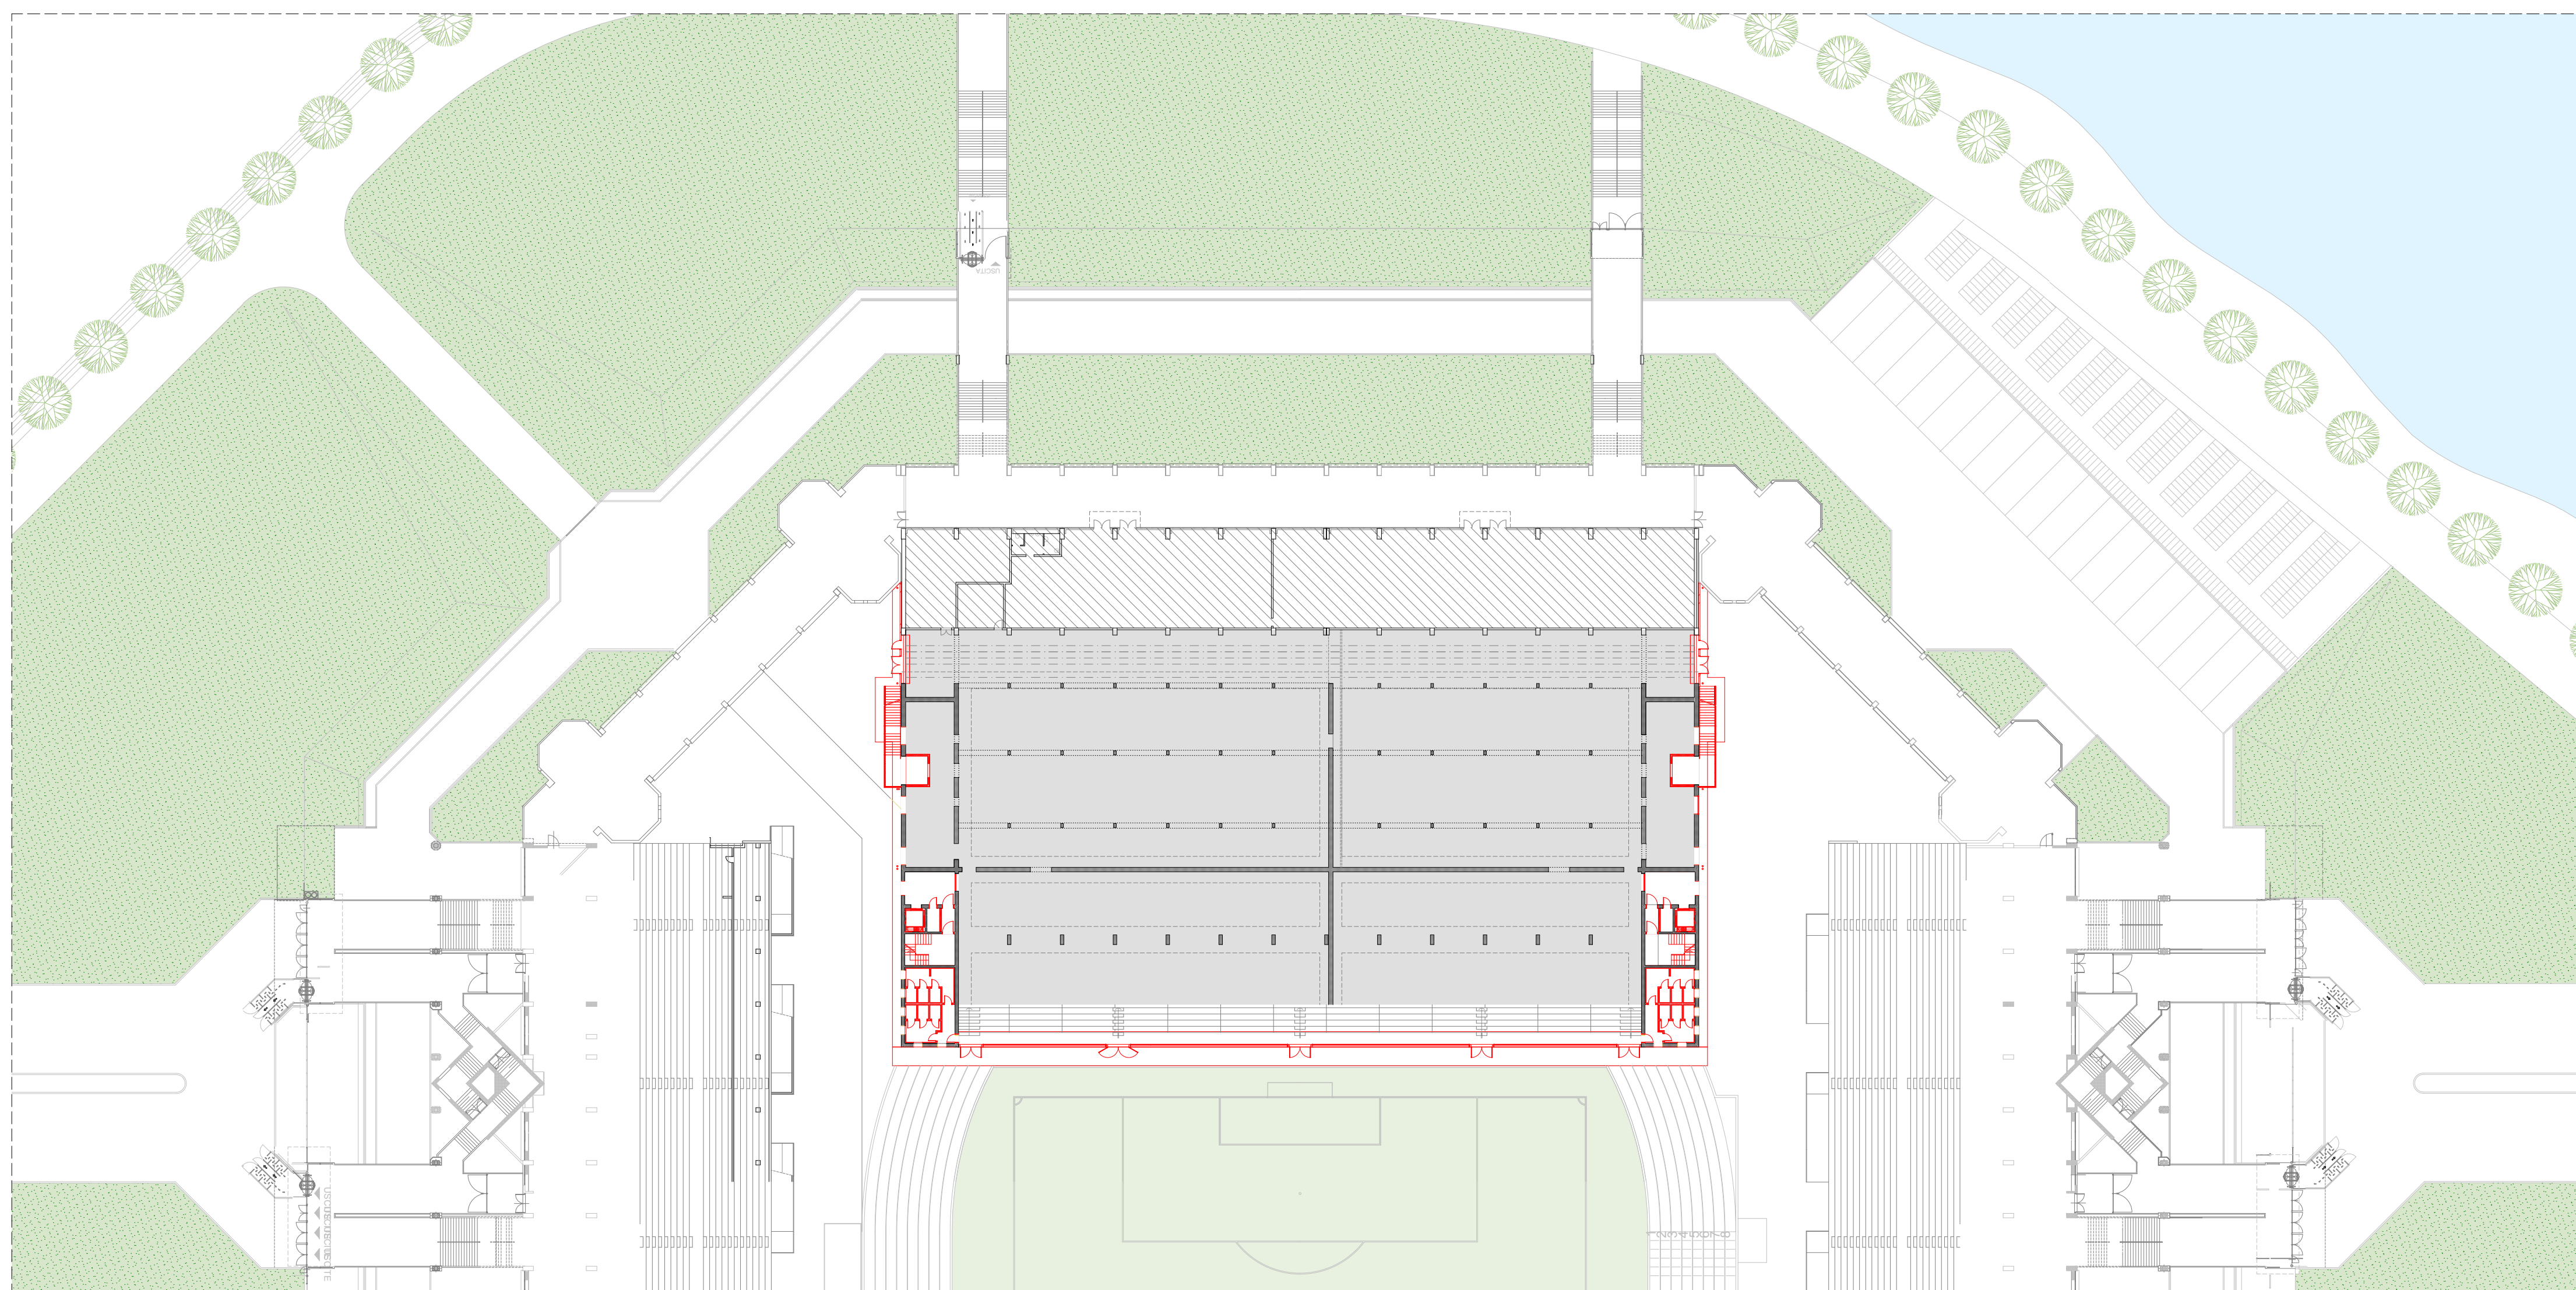

0. PLANIMETRIA STATO COMPARATIVO QUOTA +0.00 1:500

COMUNE DI PADOVA
SETTORE LAVORI PUBBLICI



RIQUALIFICAZIONE LATO SUD STADIO EUGANEO:

- LLPP EDP 2019/163 1° STRALCIO - Costruzione nuovo palazzetto per il basket e parte nuova curva Fattori
- LLPP EDP 2019/164 2° STRALCIO - Costruzione nuovo palazzetto polifunzionale e parte nuova curva Fattori
- LLPP EDP 2019/165 3° STRALCIO - Stralcio riqualificazione tribune

OPERE PER LA SALVAGUARDIA DEI LAVORI ESEGUITI

IL RESPONSABILE UNICO
DEL PROGETTO

Ing. Massimo Benvenuti

LIVELLO DI PROGETTAZIONE		DATA
PROGETTO ESECUTIVO		06/2024
DESCRIZIONE ELABORATO		rev.1
OPERE EDILI Stato di fatto - Progetto - Comparativo - Planimetria generale quota +0.00		SCALA 1:500
N° 17	CODICE APPR_17	SIGLA O.E.02
Capogruppo e coordinatore Progettazione architettonica, impianti elettrici, idraulici e antincendio		Progettazione strutturale
Ing. Davide Ferro		Coordinamento della Sicurezza in fase Progettuale Geom. Elisa Barbieri
Arch. Cristian Lazzarin		Responsabile dei rilievi e restituzione grafica Ing. Marco Ferro