




PIANTA PIANO TERRA
scala 1:100

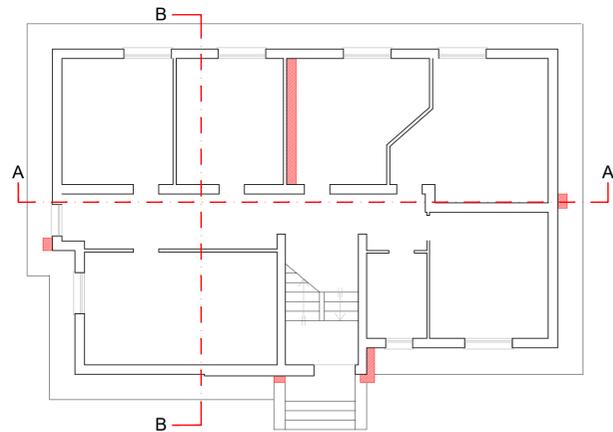


PIANTA PIANO PRIMO
scala 1:100

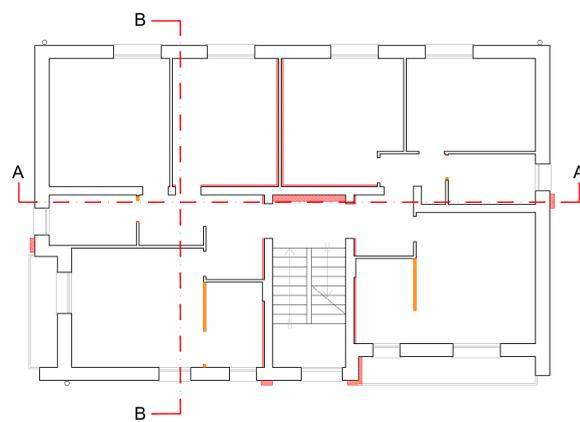

PIANTA PIANO SECONDO
scala 1:100

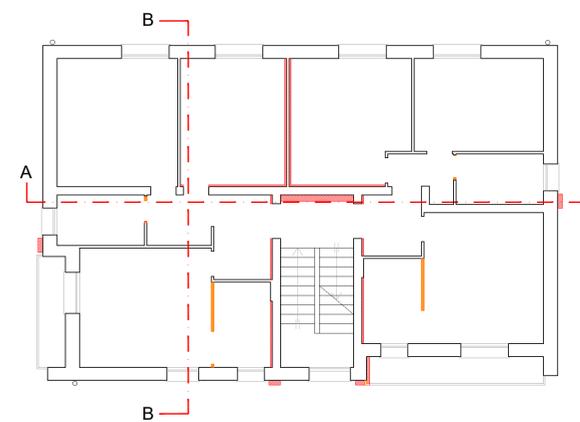


PIANTA PIANO TERZO
scala 1:100

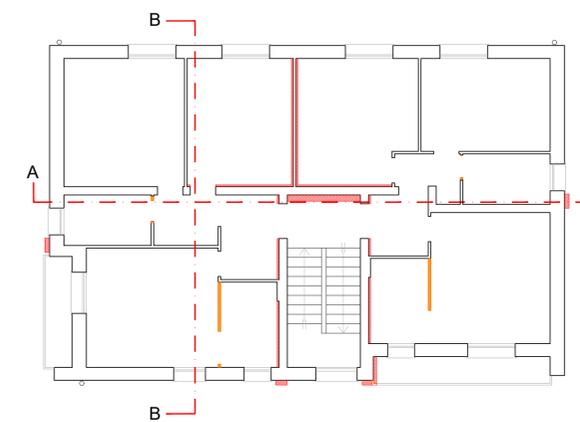


PROSPETTO EST
scala 1:100



PROSPETTO SUD
scala 1:100

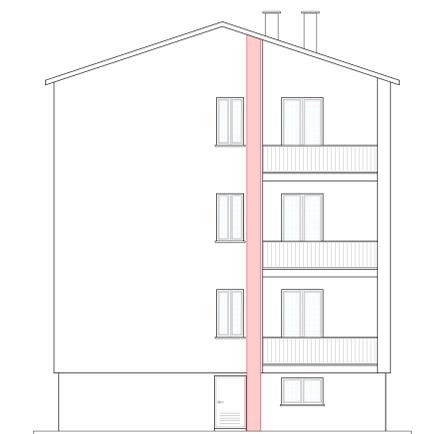


SEZIONE A-A
scala 1:100

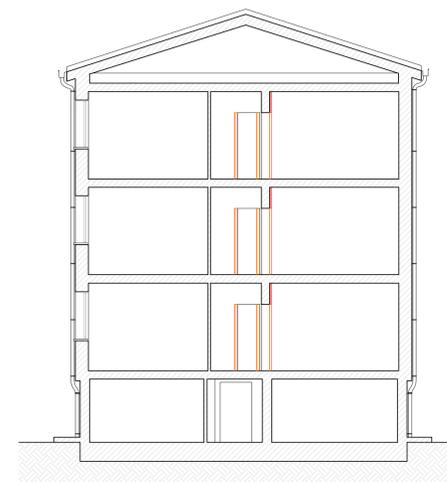


PROSPETTO OVEST
scala 1:100



PROSPETTO NORD
scala 1:100

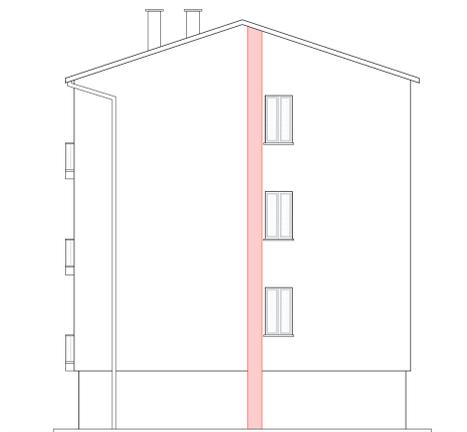

SEZIONE B-B
scala 1:100

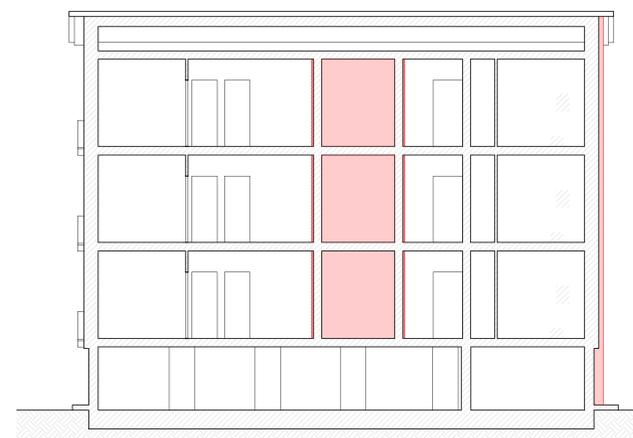

 costruzioni
 demolizioni



PIANO NAZIONALE DI RIPRESA E RESILIENZA
MISSIONE 5 - COMPONENTE C2 - AMBITO INTERVENTO/MISURA 2
INVESTIMENTO 2.1 RIGENERAZIONE URBANA - [M5C2I2.1]

RISTRUTTURAZIONE DI UN FABBRICATO ERP DI 6 ALLOGGI IN VIA PIZZAMANO CIV. 34 A PADOVA

Nome file APPR_P22849-PE-C-ARC-DI-03	CUP H97H21000780001	Elaborato ARC-DI-03	
Data 21.03.2023	LLPP 2021/106_EDP	STATO COMPARATO Piante, prospetti e sezioni	
Progettisti 	Rup Arch. Ing. Fabiana Gavasso	Capo Settore Ing. Matteo Banfi	
<small>MEG studio Srl Via Roma, 55 - 35027 Novara Padovana (PD) tel 049 7441430 - www.meg.studio info@meg.studio - meg.studio@pec.it</small>			