


Consulta 6b.1 - Sant'ignazio

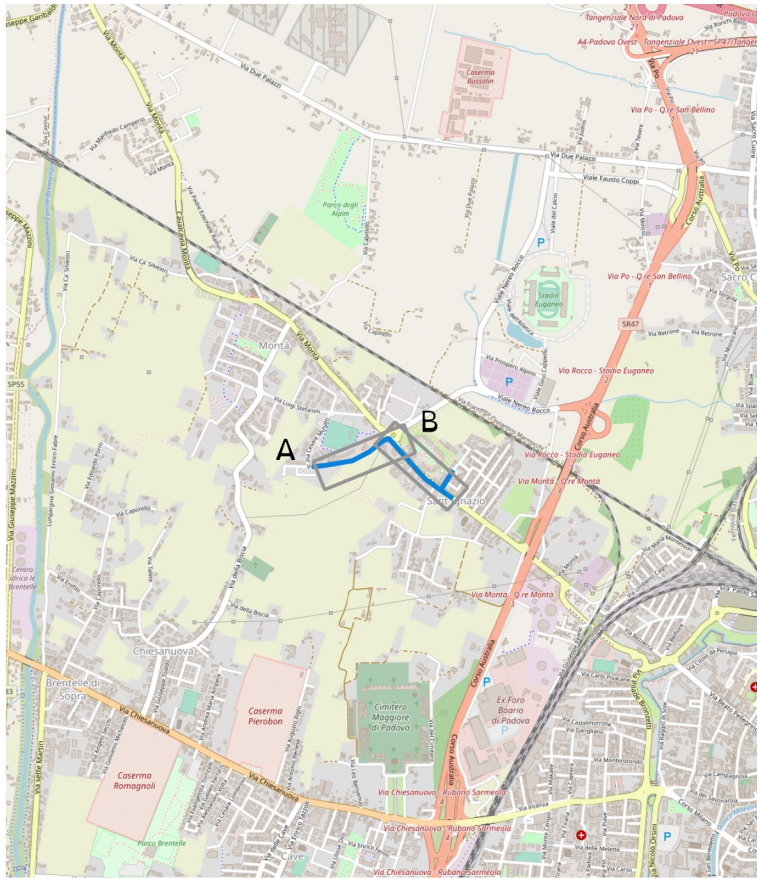


Legenda

- Marciapiede
- - - Attraversamento pedonale
- Raccordo marciapiede-carreggiata
- △ Ostacolo
- ⓘ Semaforo
- Ⓜ Fermata autobus
- Ⓞ Riferimento scheda
- Ⓧ Parcheggio disabili


Verde: accessibilità buona
 Giallo: accessibilità limitata
 Rosso: non accessibile



A)

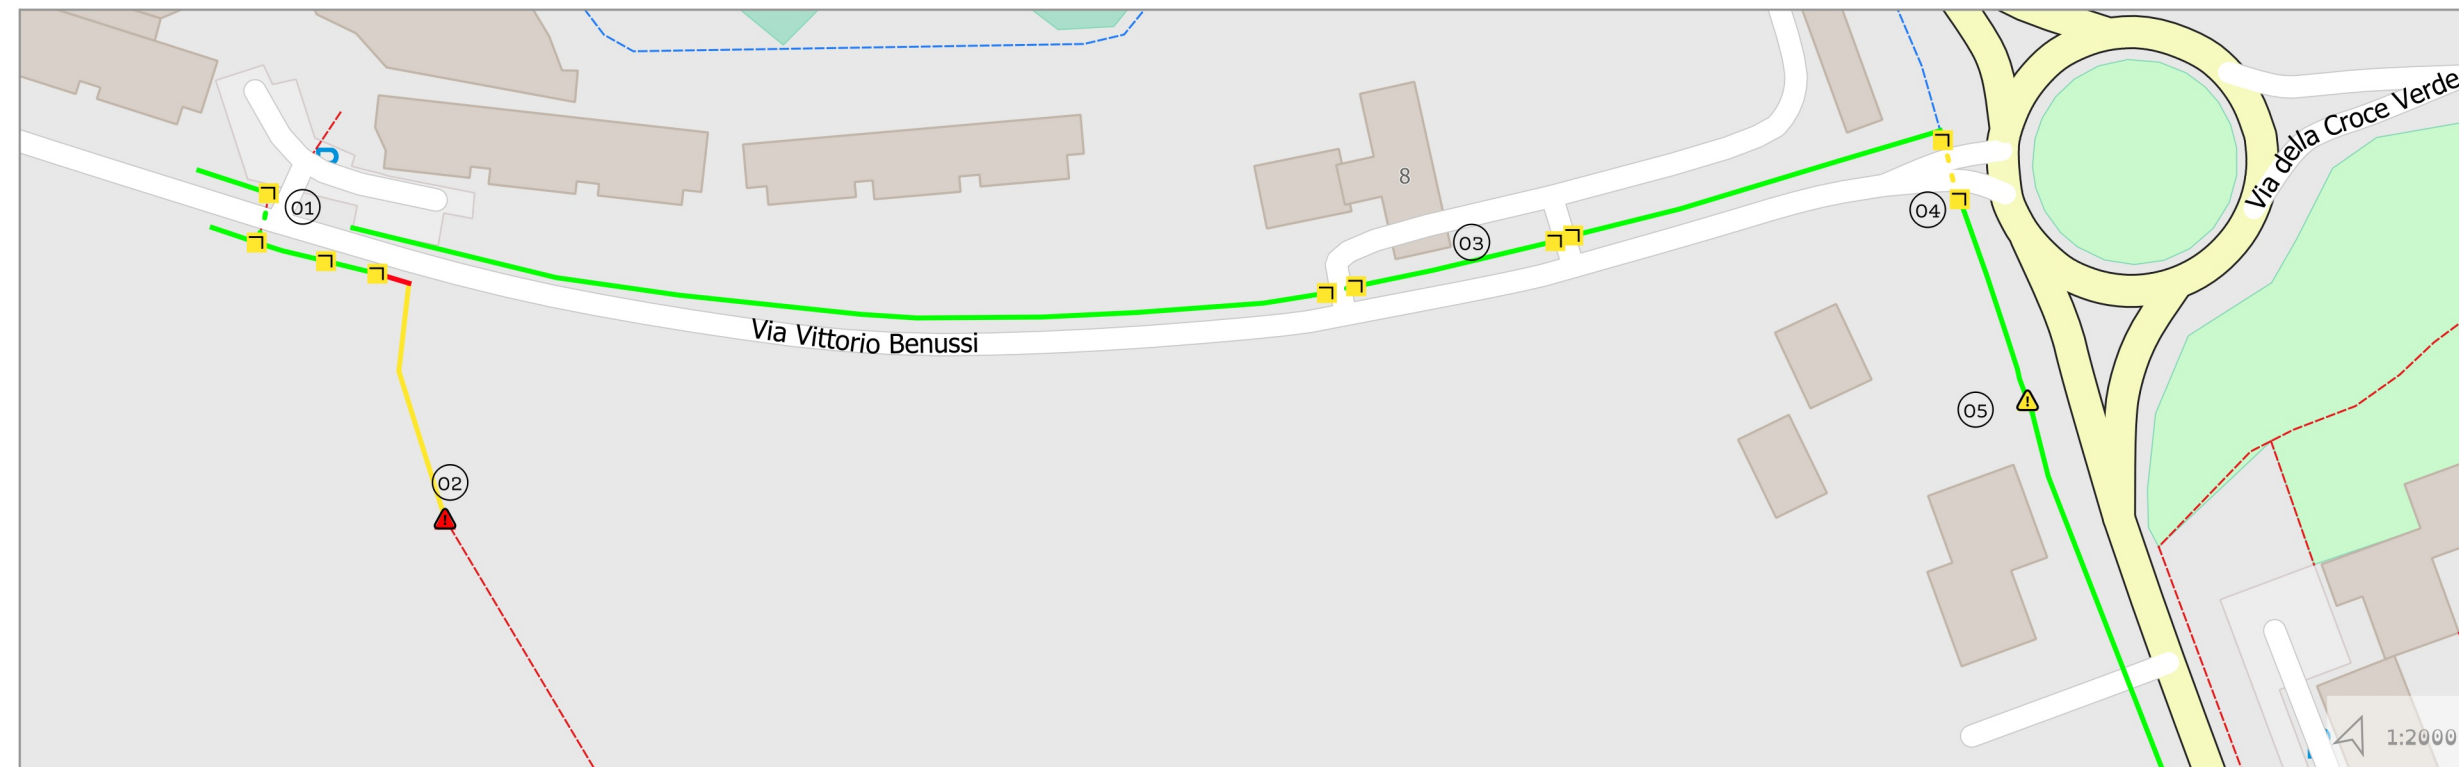

B)

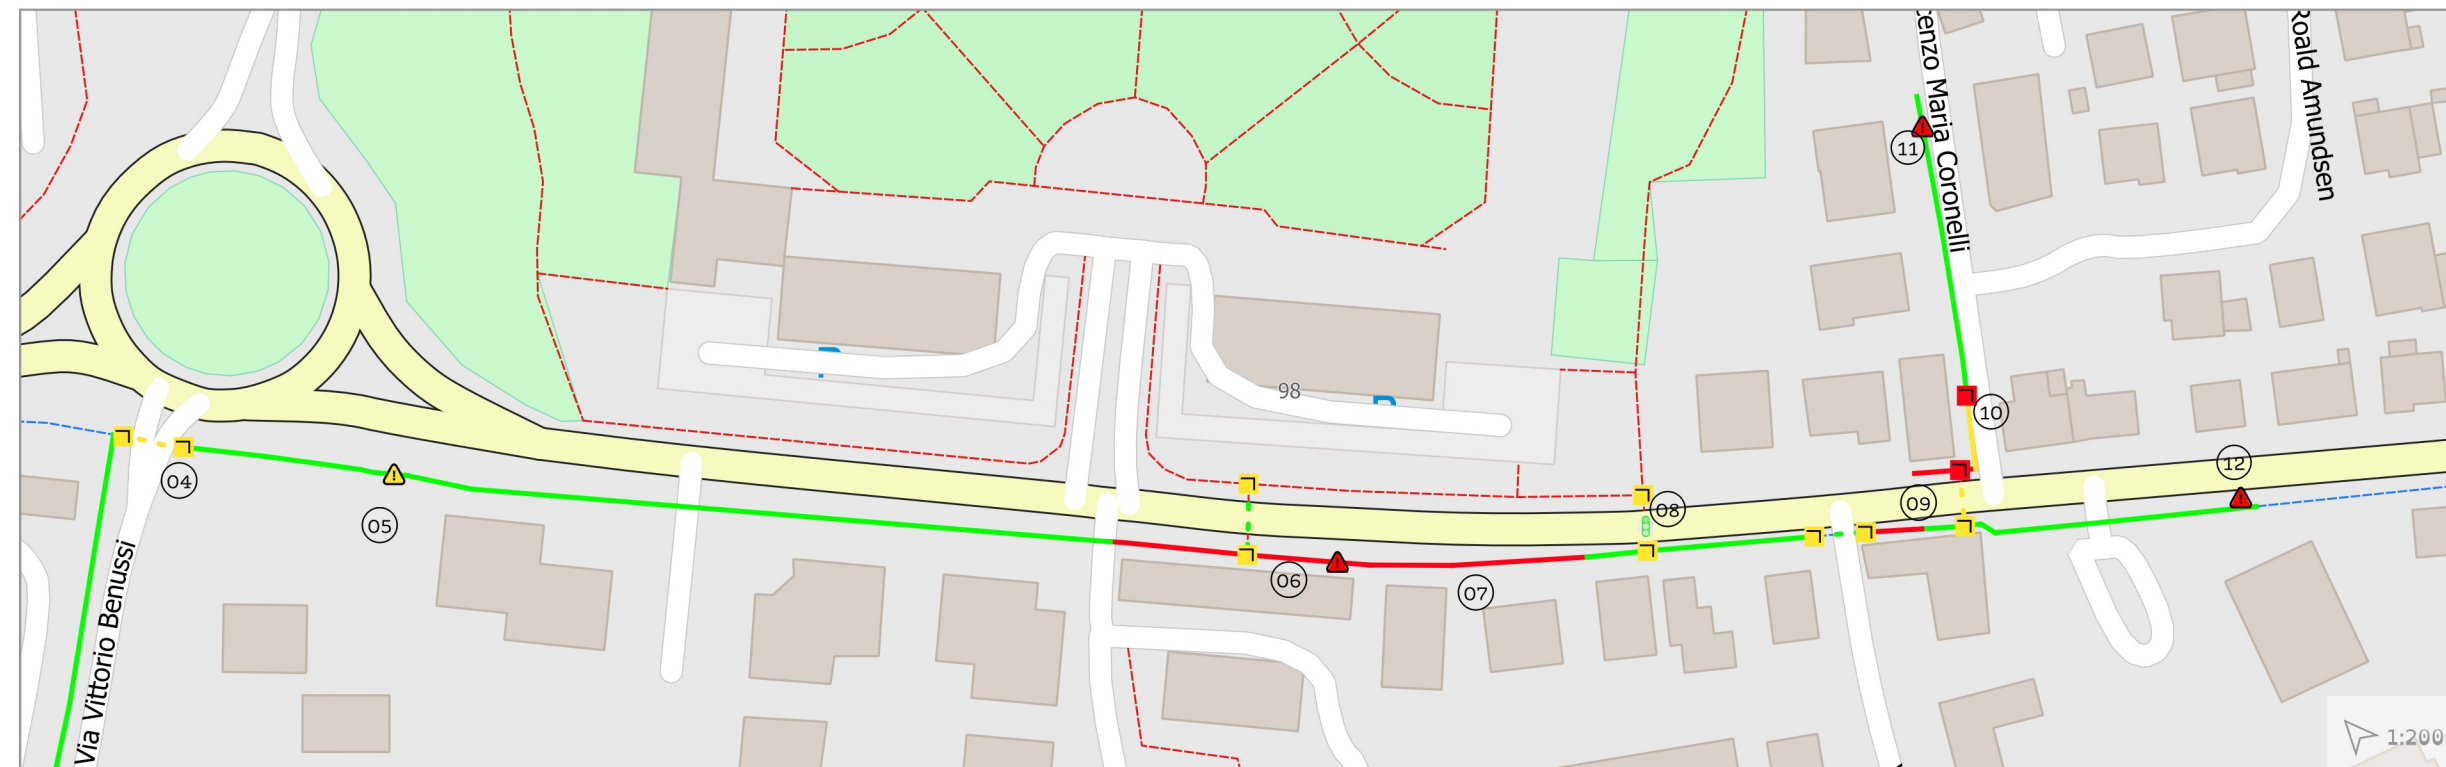

N. rif.	Criticità
1	Proposta di riposizionamento parcheggio disabili in posizione più comoda al supermercato. Raccordi senza pavimentazione tattile.
2	Dissuasori biciclette con spazi di manovra a norma. Pavimentazione dissestata non consente il passaggio. Il percorso non è illuminato.
3	Raccordi degli attraversamenti senza pavimentazione tattile.
4	Attraversamento a raso senza pavimentazione tattile. Superficie attraversamento irregolare. Archetti privi di traverso inferiore. Marciapiede scassamente differenziato da percorso ciclabile.
5	Palo linea telefonica che restringe il passaggio pedonale (su pista separata ciclo-pedonale) a 85 cm.
6	Raccordi con dislivello di 1 cm senza pavimentazione tattile. Pavimentazione marciapiede dissestata in alcuni punti (circa 5 metri su una lunghezza di 40 m). Davanti alla tabaccheria ostacolo sospeso (distributore sigarette e ricariche) che restringe la parte pedonale a 66 cm.
7	Percorso ciclo-pedonale promiscuo; tratto con forte pendenza trasversale (media 20%) in corrispondenza del passo carraio.
8	Attraversamento con semaforo provvisto di segnalatore acustico. Manca segnaletica orizzontale lato est attraversamento. Manca pavimentazione tattile.
9	Attraversamento con segnaletica orizzontale carente (manca attraversamento ciclabile) e senza pavimentazione tattile. Pavimentazione marciapiede dissestata per una lunghezza di circa 5 ml. Attraversamento lato nord con scalino di 4 cm. Pendenza trasversale marciapiede a nord 20%
10	Tratto di marciapiede con superficie leggermente dissestata. Ostacolo (scalino di circa 30 cm per accesso a garage seminterrato).
11	Ostacolo (armadio sottoservizi) che restringe il passaggio a 71 cm. Raccordo (per discesa da marciapiede inaccessibile) tra marciapiede-carreggiata di tipo carrabile con pendenza elevata.
12	Fermata autobus rialzata raccordata con marciapiede a raso a ovest della fermata, ma presenza di ostacolo (albero) che impedisce il passaggio. Sul lato opposto fermata non accessibile. Parcheggio privo di posti riservati ai disabili.