



Settore Verde Parchi e Agricoltura Urbana



COMUNE DI
PADOVA

**ACCORDO QUADRO PER INTERVENTI URGENTI PER LA
SICUREZZA E IL DECORO DEI MANUFATTI EDILI,
MANUFATTI IN FERRO, ARREDI E IMPIANTI
ALL'INTERNO DELLE AREE VERDI**

LOTTI 1 - 2 - 3

Progetto n° AQ_3_2024

6


Progettisti: Ing. Stefano Bassato
dott. Giovanni Florian

RUP: Dott. Agr. Degl'Innocenti Ciro


Capo Settore: Dott. Agr. Degl'Innocenti Ciro

Elaborato: ELABORATI_GRAFICI

Lotto - Quartieri 1 e 2
Elaborato cartografico

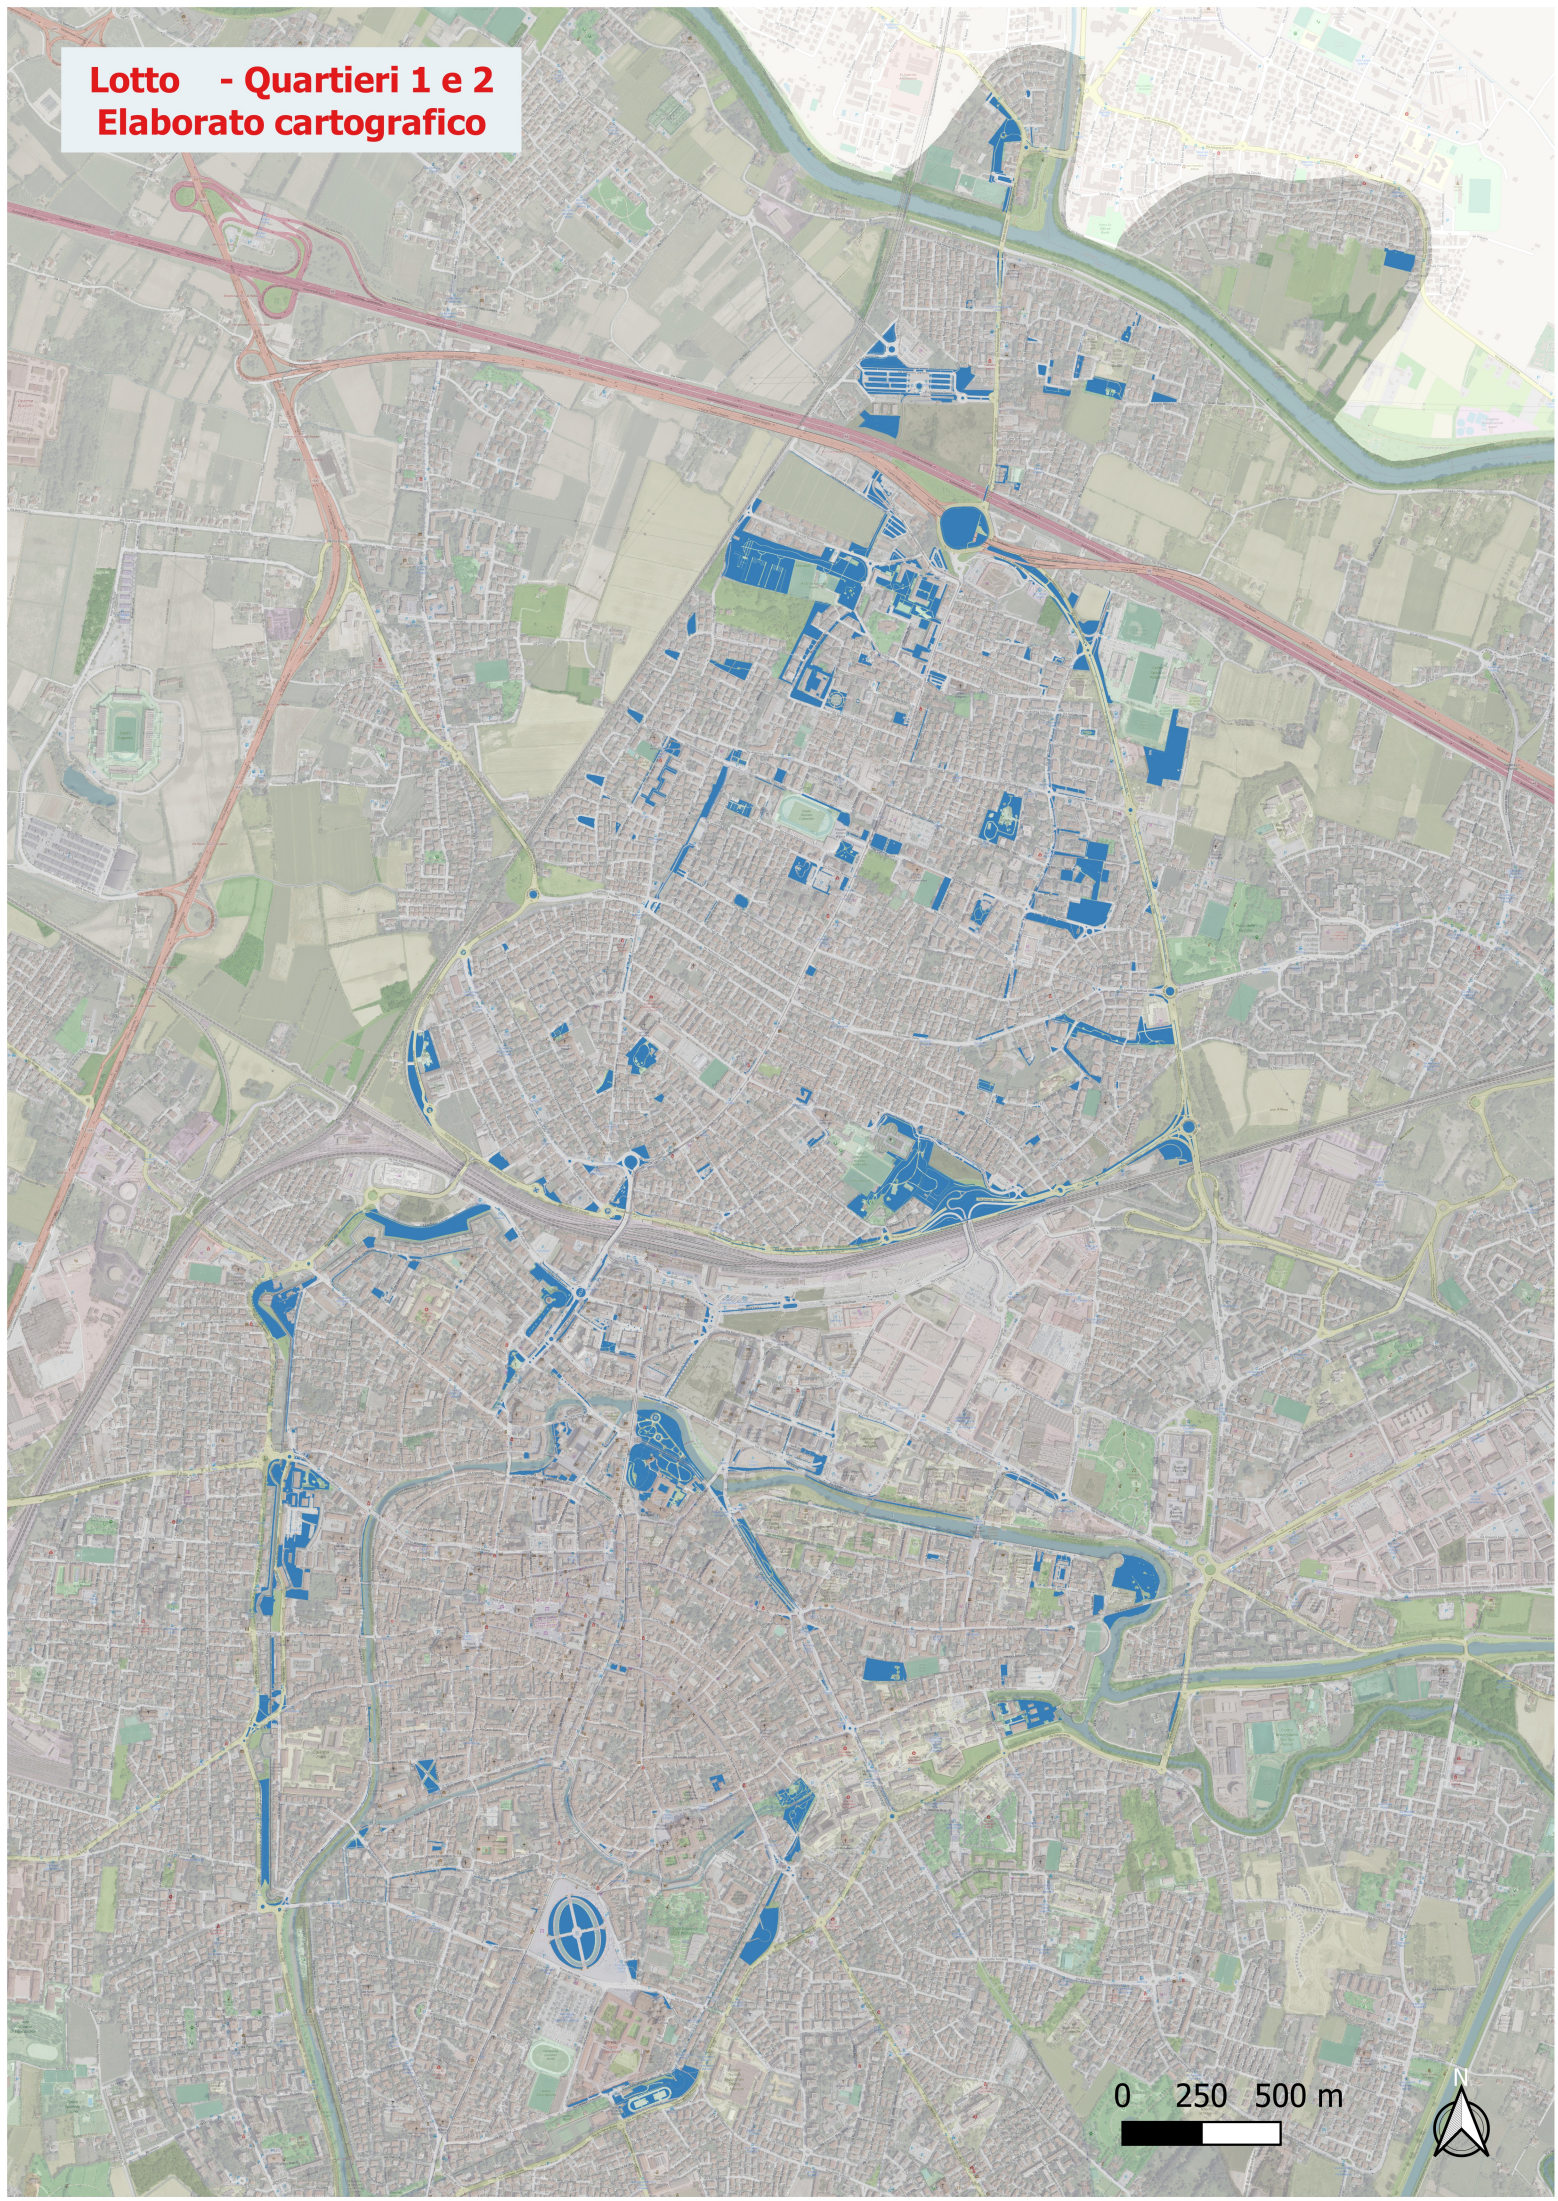


Lotto - Quartieri 3 e 4
Elaborato cartografico

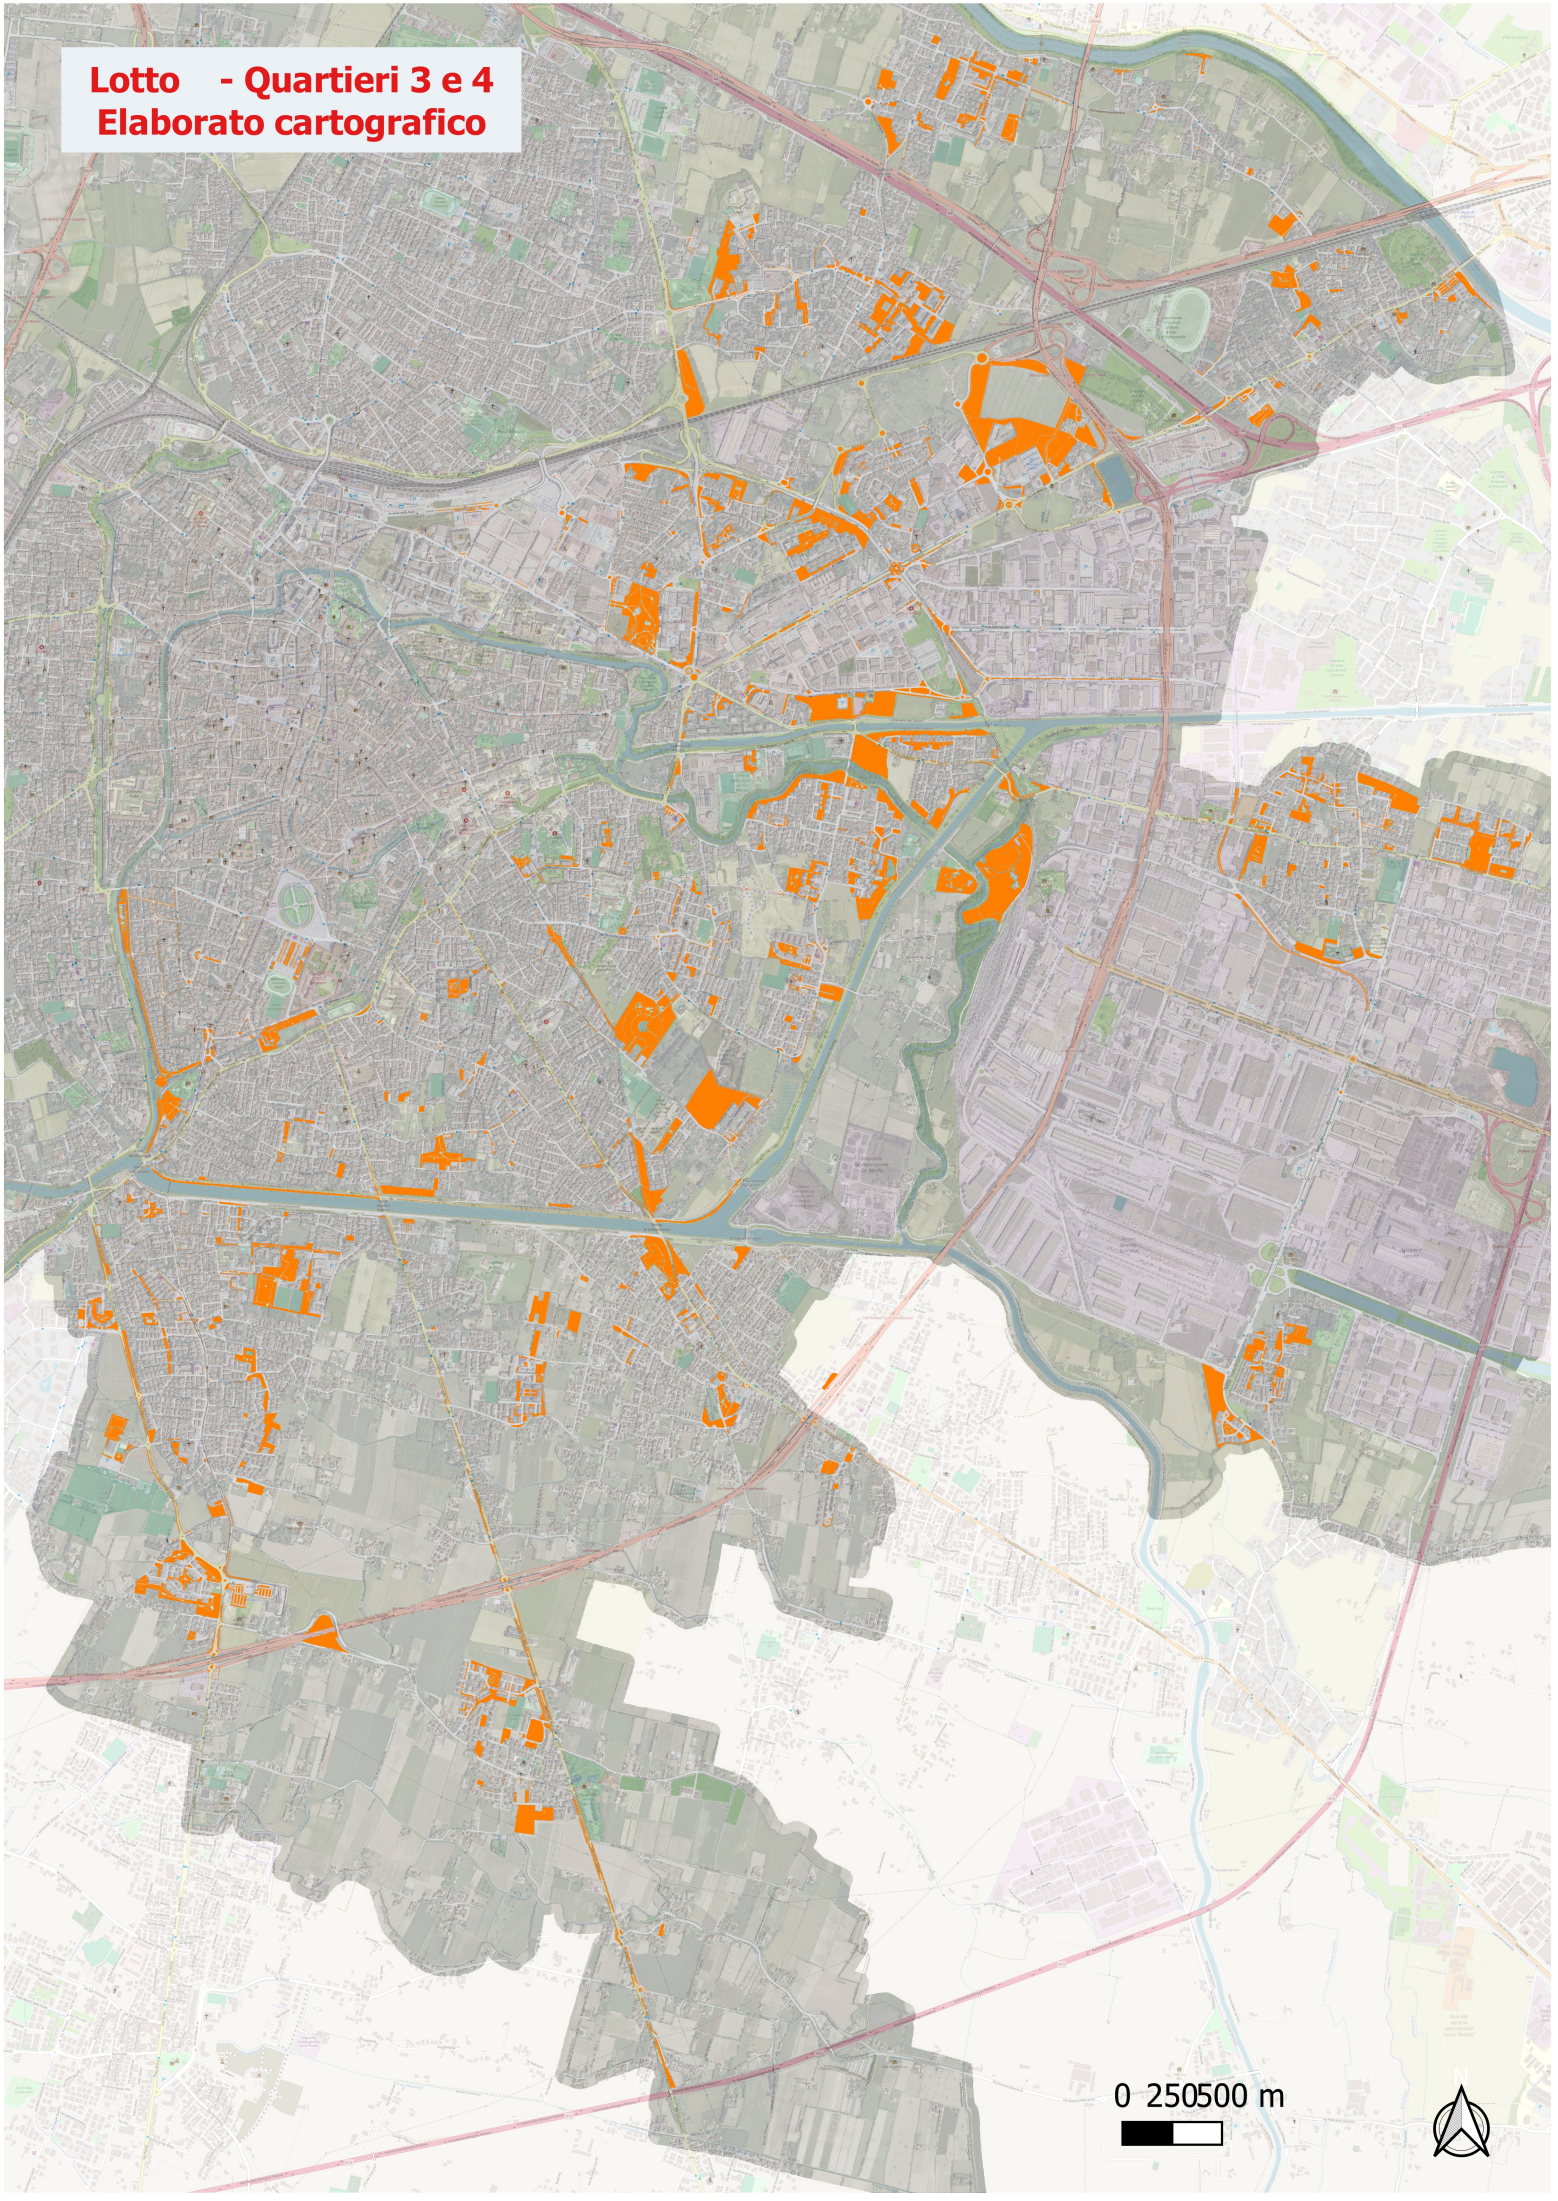

0 250500 m



Lotto - Quartieri 5 e 6
Elaborato cartografico

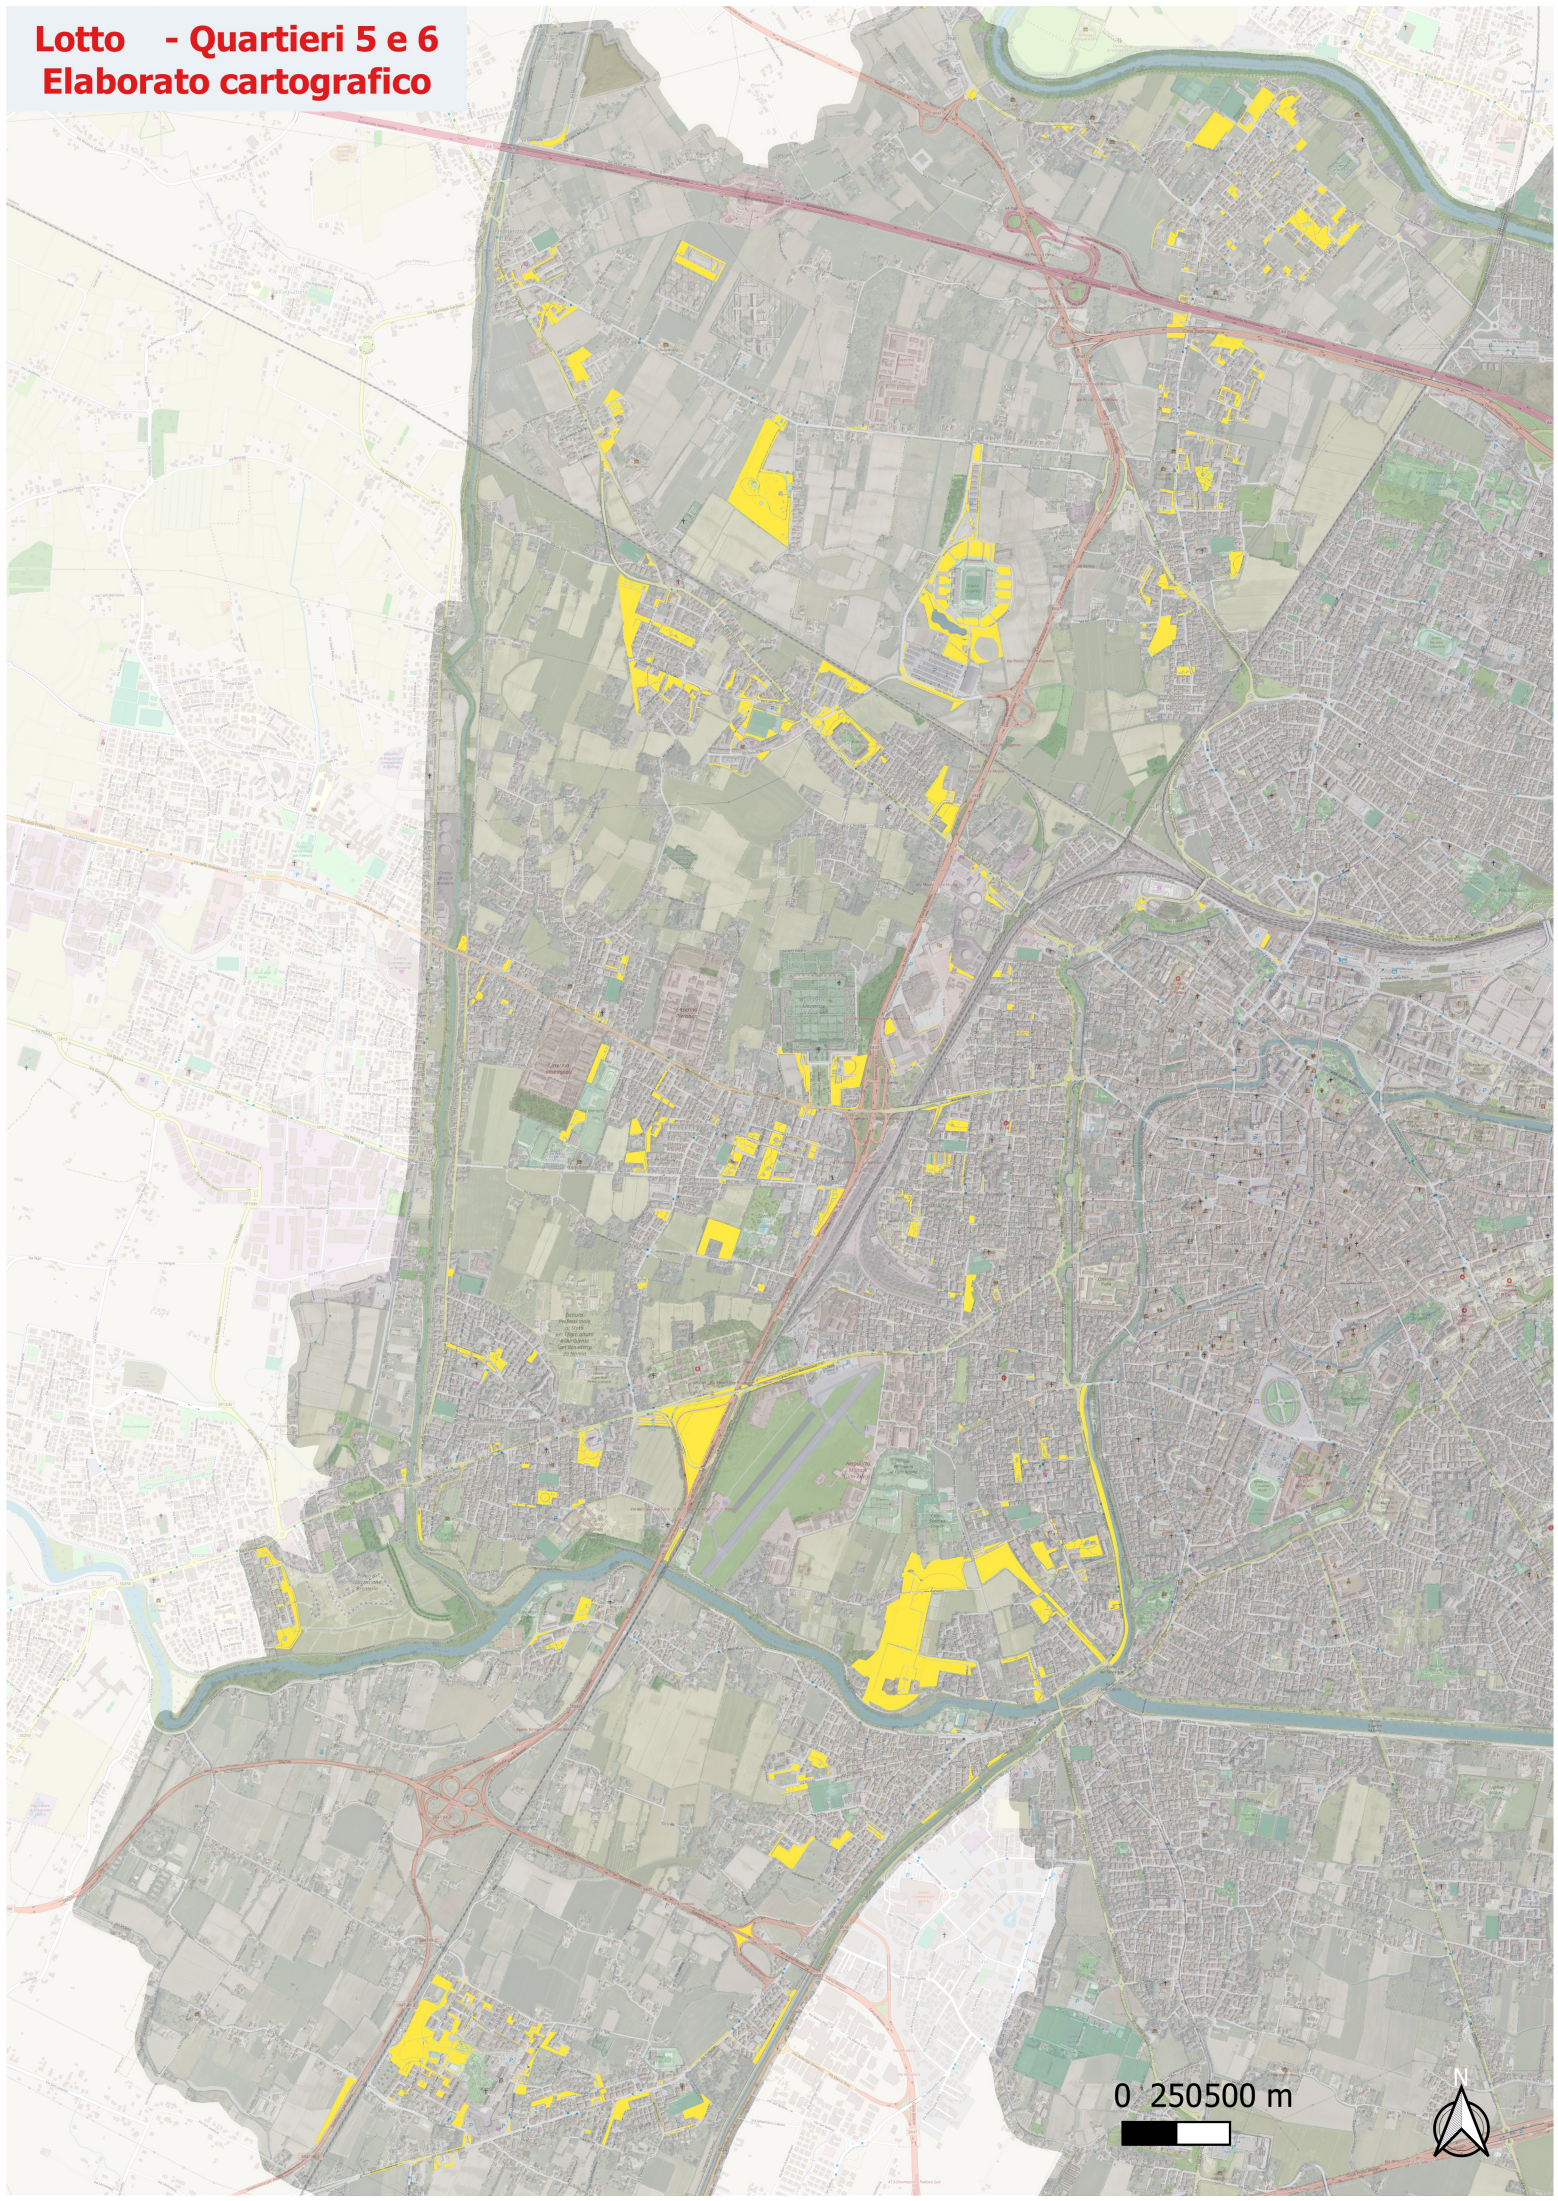

0 250500 m

