




**PIANO INTERVENTI**  
Zona residenziale 3 di completamento  
Scala 1:2000



**ESTRATTO MAPPA CATASTALE**  
Fg. 1940 - mappale 113  
Scala 1:1000



**ESTRATTO ORTOFOTO**

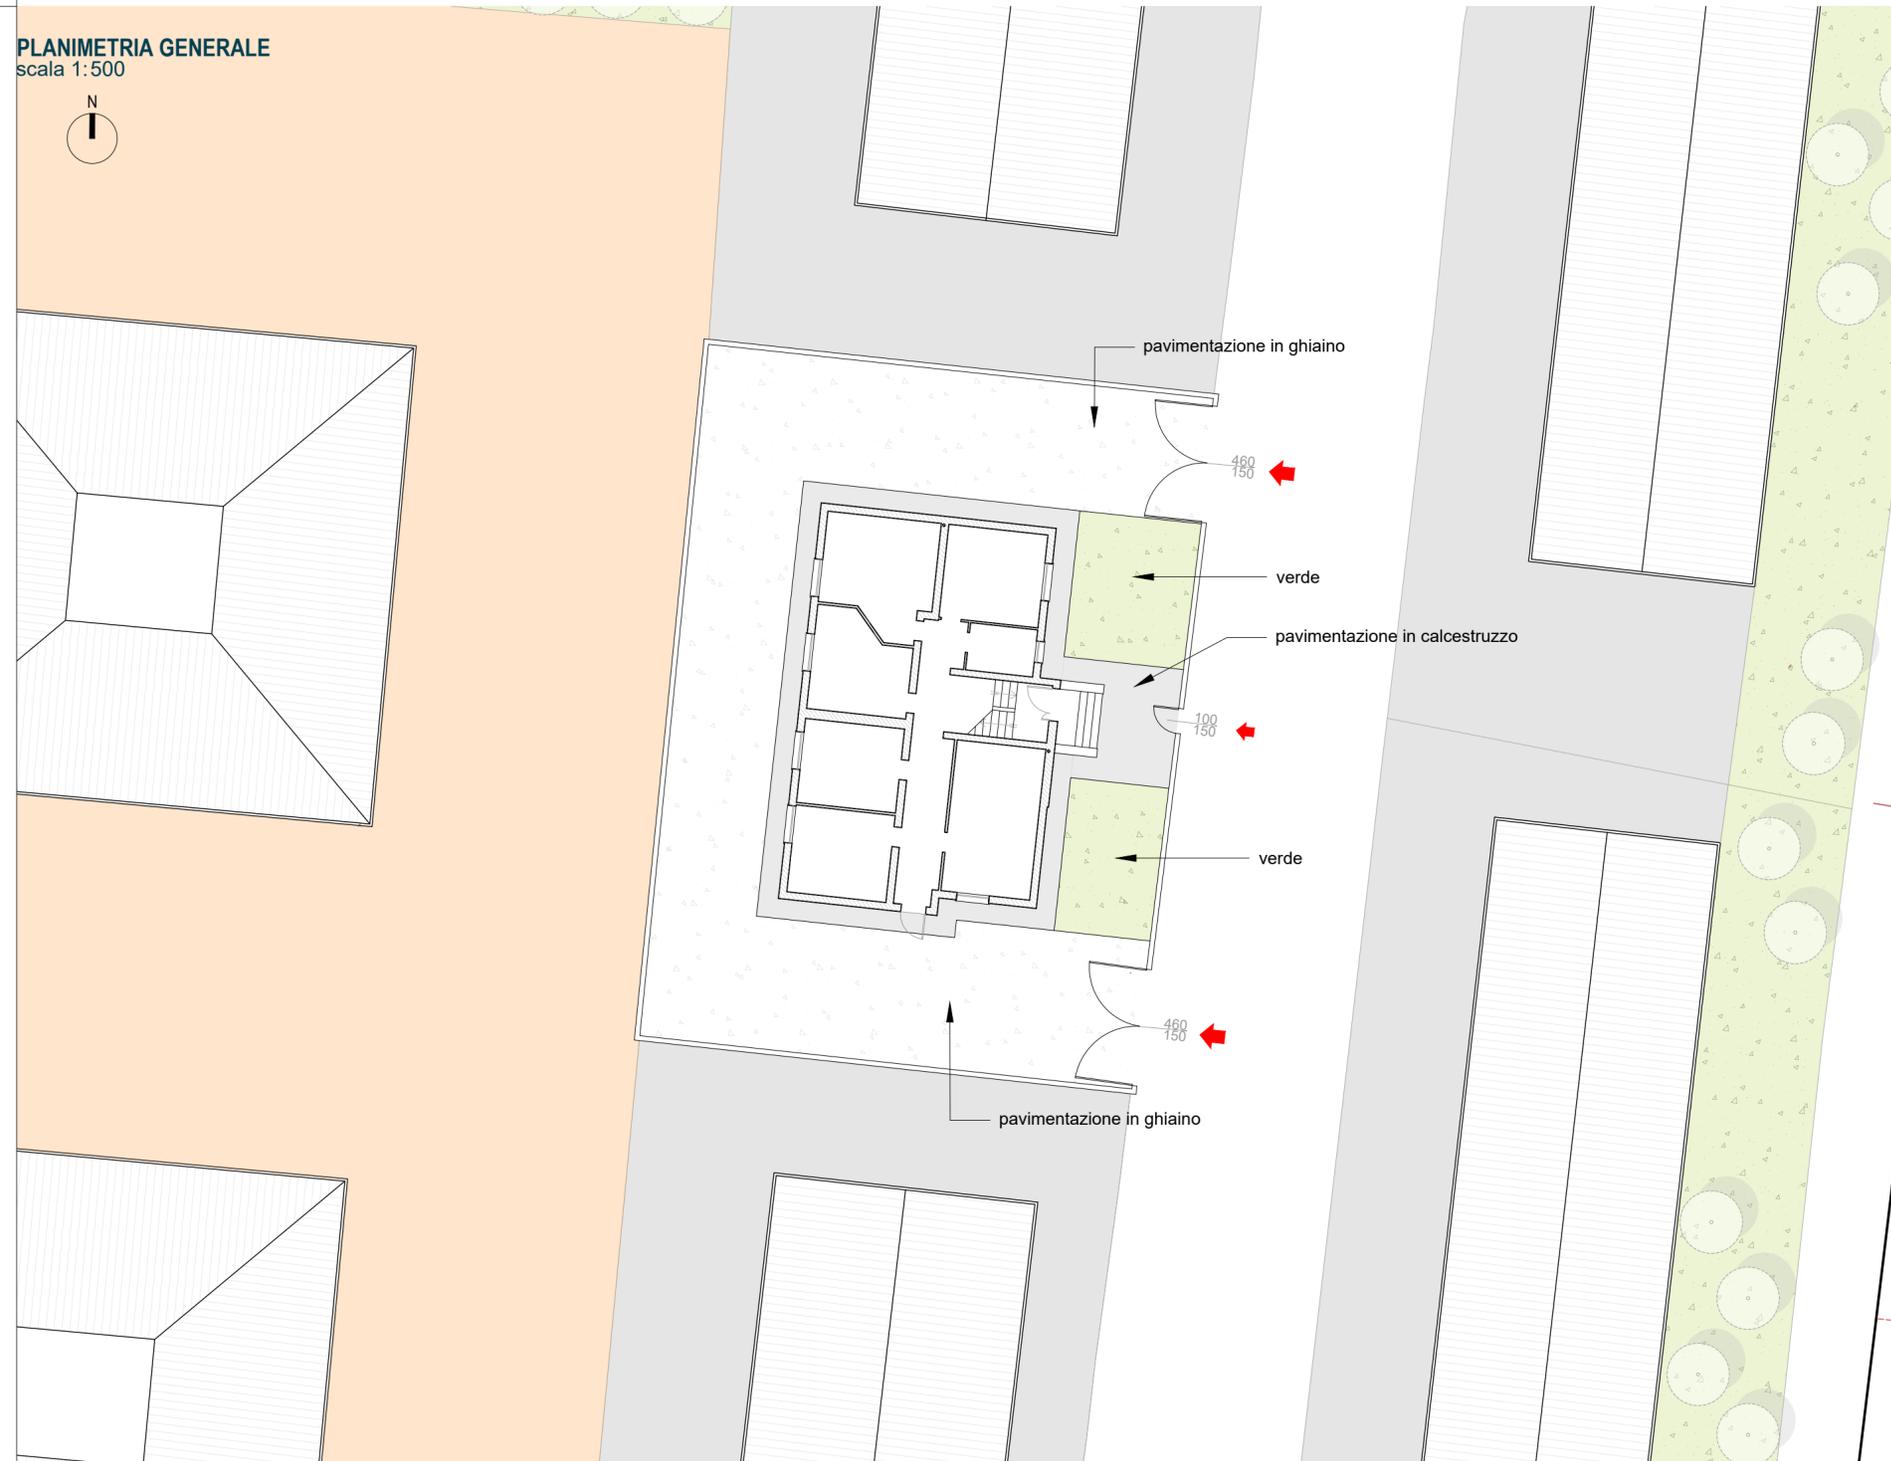

**PLANIMETRIA GENERALE**  
scala 1:500



**PIANO NAZIONALE DI RIPRESA E RESILIENZA**

MISSIONE 5 - COMPONENTE C2 - AMBITO INTERVENTO/MISURA 2  
INVESTIMENTO 2.1 RIGENERAZIONE URBANA - [M5C2I2.1]

**RISTRUTTURAZIONE DI UN FABBRICATO ERP DI 6 ALLOGGI IN VIA PIZZAMANO CIV. 34 A PADOVA**

Nome file APPR_P22049-PE-C-ARC-PL-01	CUP H97H21000780001	Elaborato STATO DI FATTO Inquadramento urbanistico Planimetria generale	ARC-PL-01
Data 21.03.2023	LLPP 2021/106_EDP	Capo Settore Ing. Matteo Banfi	
Progettisti  Meg.studio Srl via Roma, 55 - 35027 Noventa Padovana (PD) tel 049.7441430 - www.meg.studio info@meg.studio - meg.studio@pec.it	Rup Arch. Ing. Fabiana Gavasso		