



PROSPETTO EST
scala 1:100

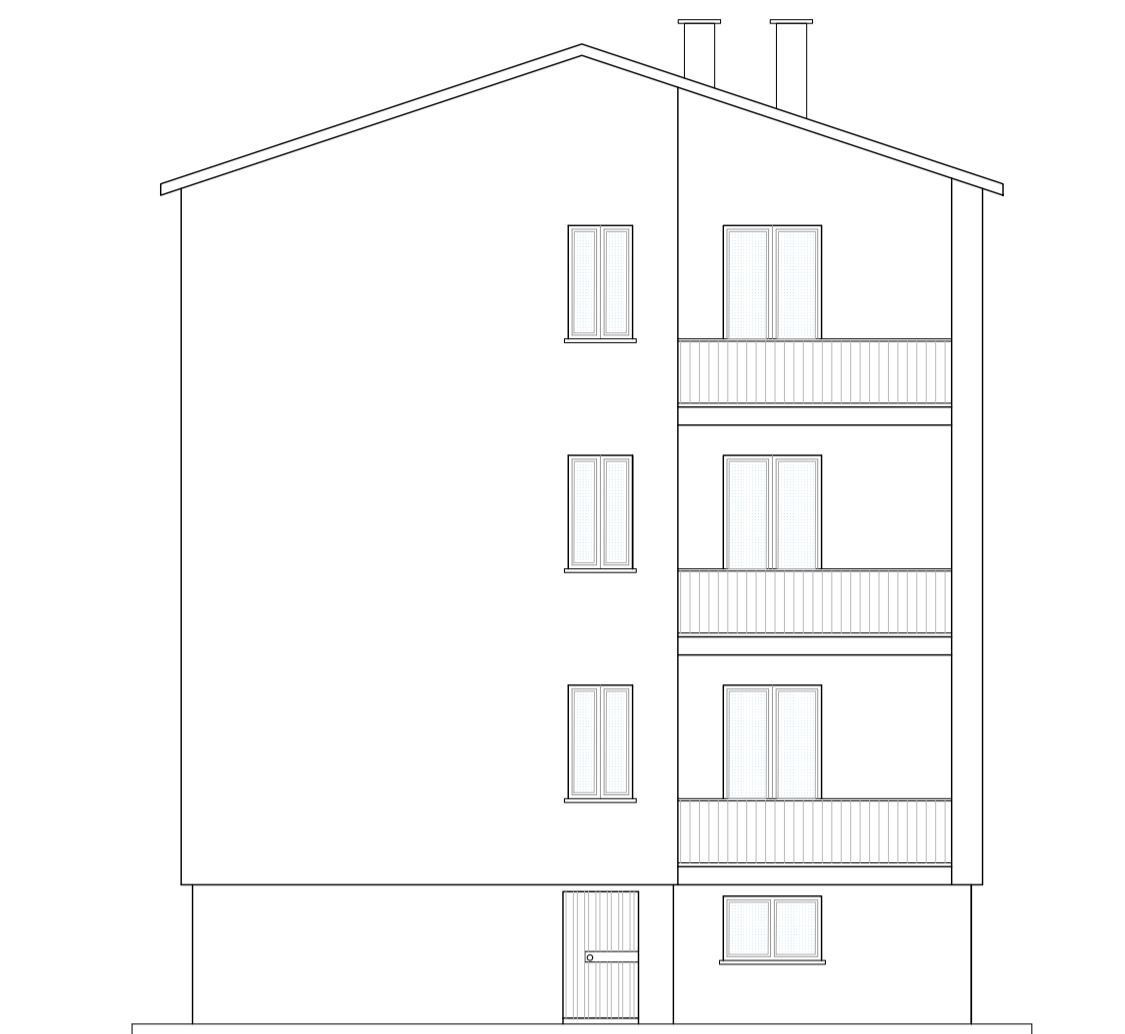

PROSPETTO SUD
scala 1:100




SEZIONE A-A
scala 1:100

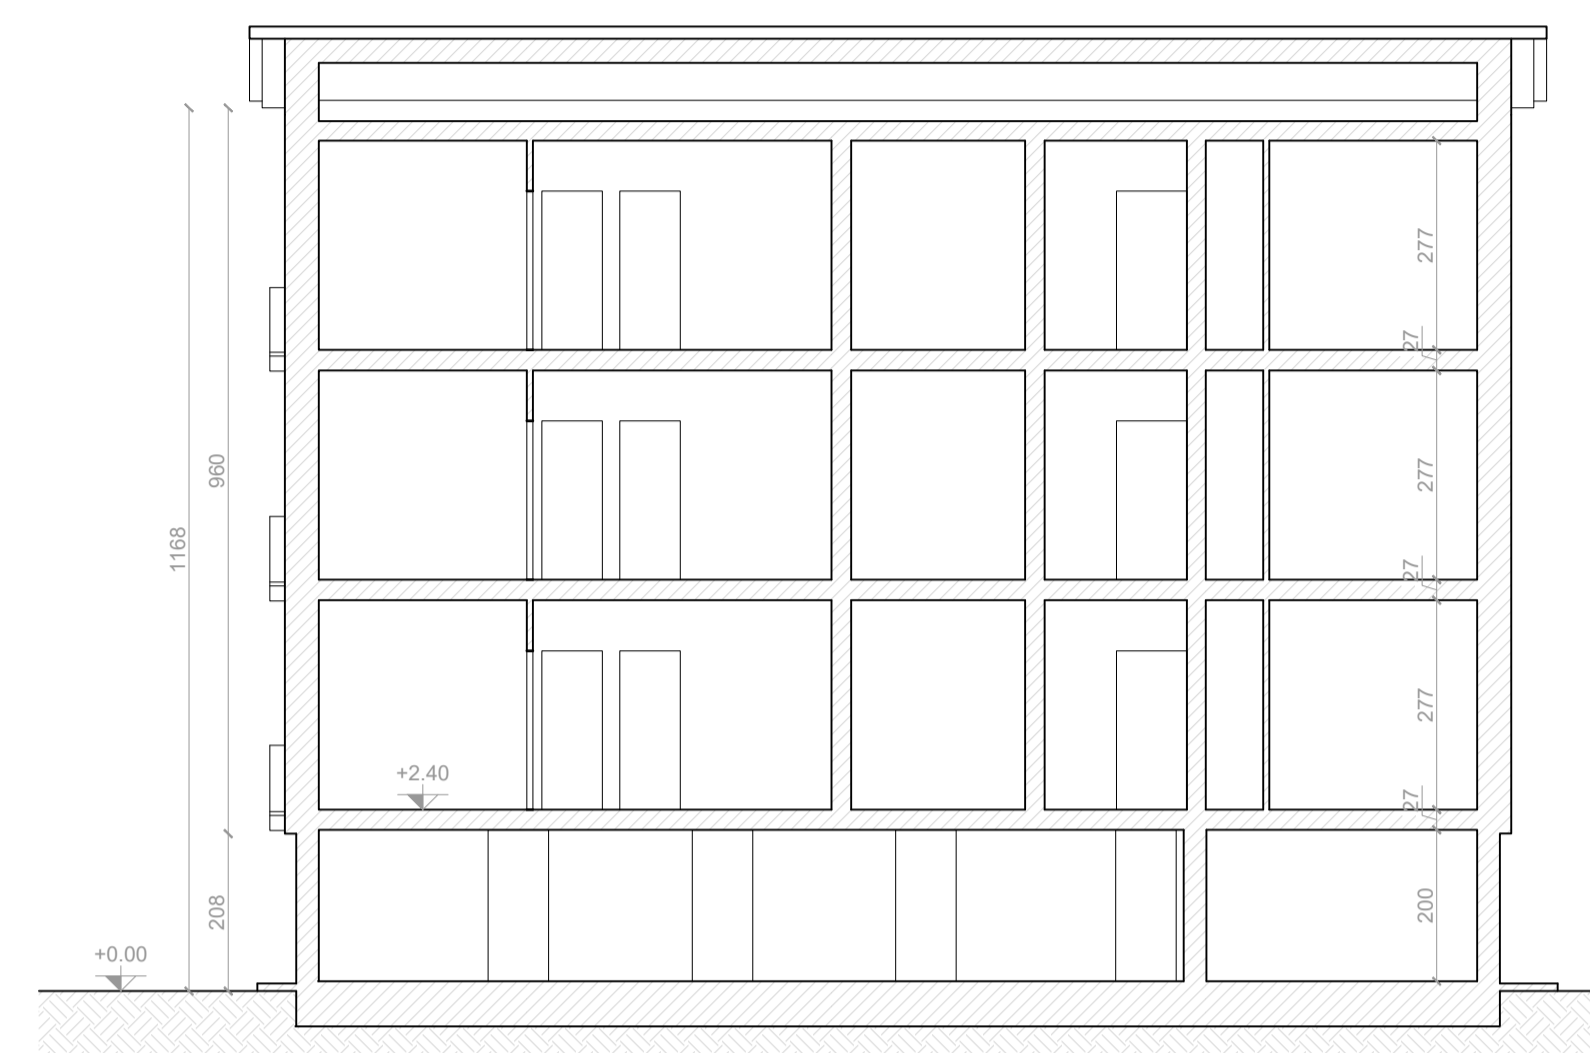



PROSPETTO OVEST
scala 1:100



PROSPETTO NORD
scala 1:100

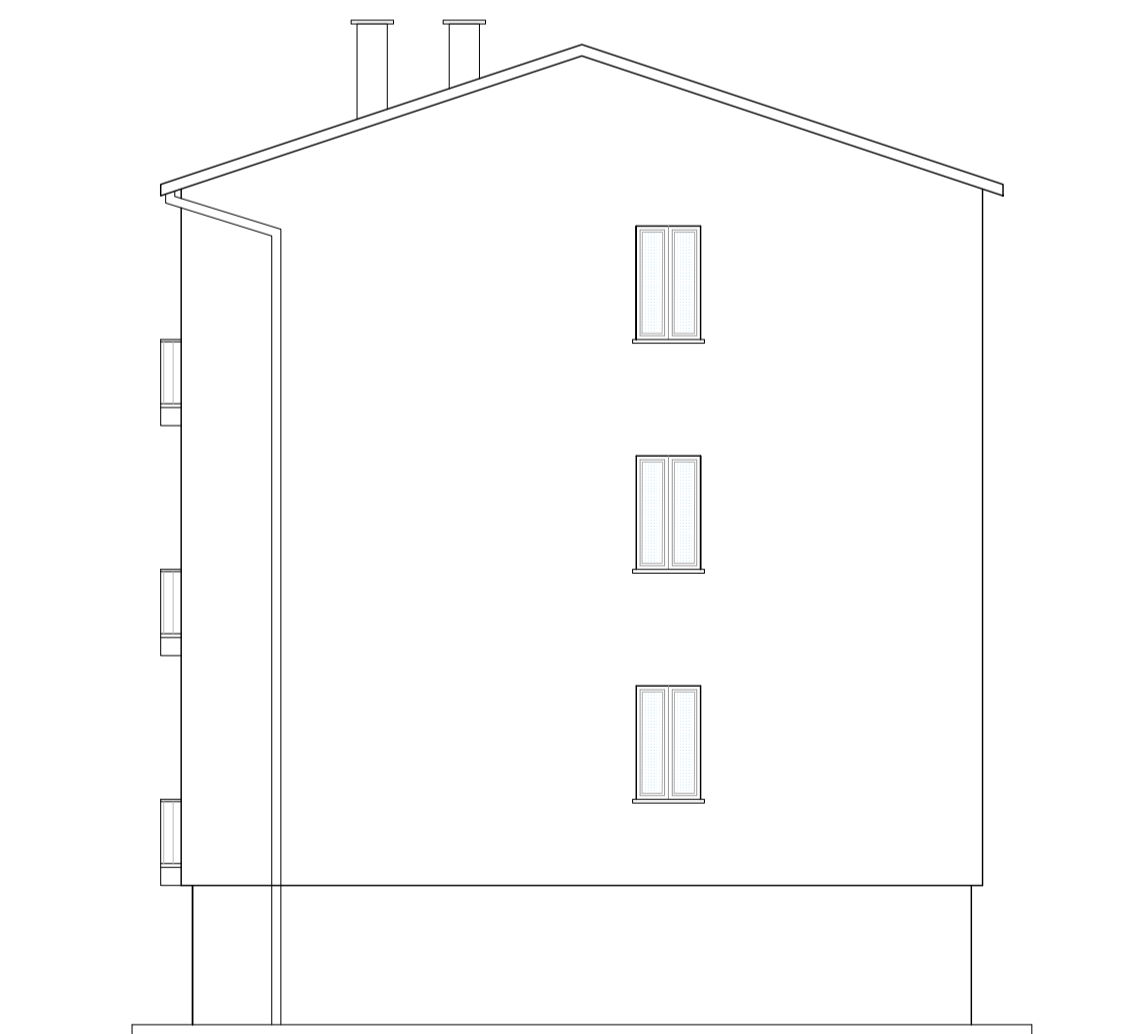

SEZIONE B-B
scala 1:100

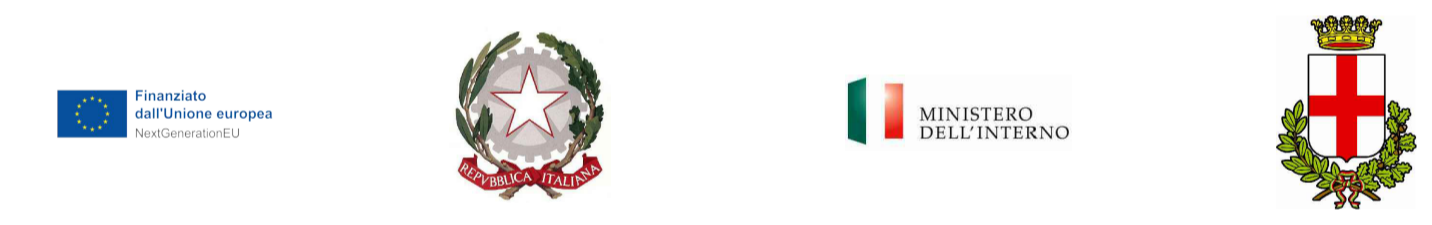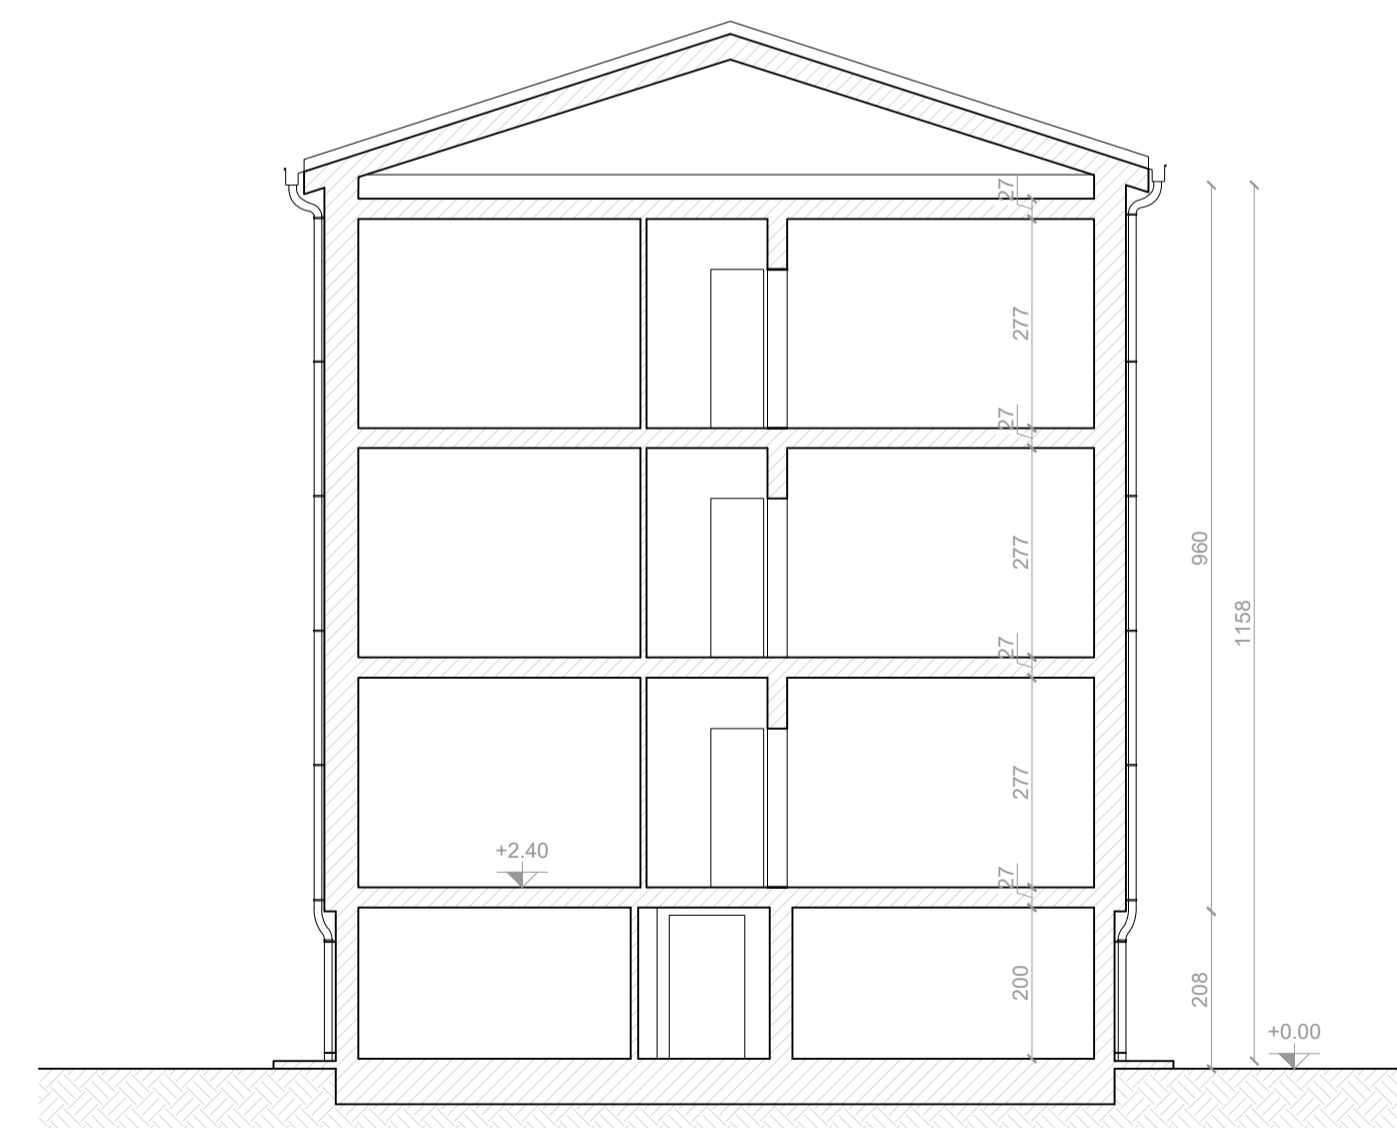

PIANO NAZIONALE DI RIPRESA E RESILIENZA
MISSIONE 5 - COMPONENTE C2 - AMBITO INTERVENTO/MISURA 2
INVESTIMENTO 2.1 RIGENERAZIONE URBANA - [M5C2I2.1]

RISTRUTTURAZIONE DI UN FABBRICATO ERP DI 6 ALLOGGI IN VIA PIZZAMANO CIV. 34 A PADOVA

Nome file APPR_P22649-PE-C-ARC-DI-01-02	CUP H97H21000780001	Elaborato ARC-DI-01-02	
Data 21.03.2023	LLPP 2021/106_EDP	STATO DI FATTO Prospetti e sezioni	
Progettisti  Meg studio Srl via Roma, 55 - 35027 Noventa Padovana (PD) tel 049.7441430 - www.meg.studio info@meg.studio - meg.studio@pec.it	Rup Arch. Ing. Fabiana Gavasso	Capo Settore Ing. Matteo Banfi	