



PIANTA RETE SCARICHI
scala 1:500

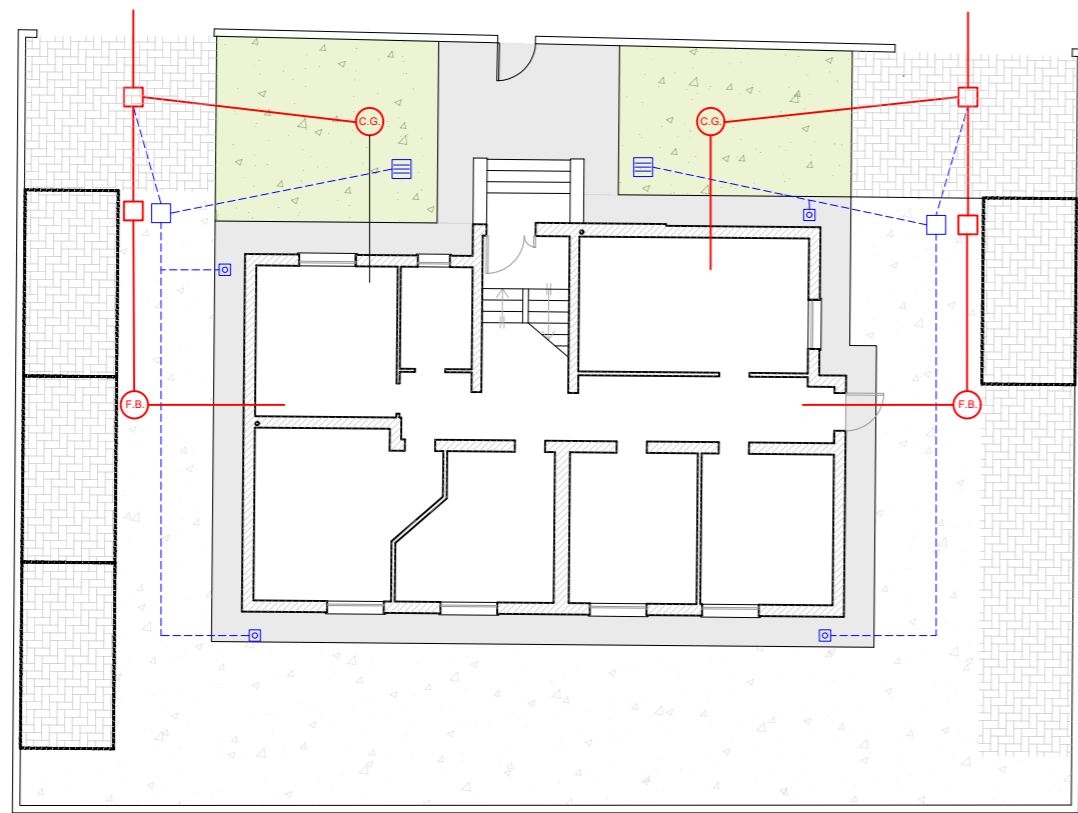

LEGENDA

- Condotta acque nere
- F.B. Fossa biologica
- C.G. Condensagrassi
- Pozzetto di raccordo/ispezione acque nere
- Pozzetto di raccordo acque nere
- - - Condotta acque bianche
- ☐ Pozzetto sifonato per pluviali
- ☐ Pozzetto sifonato raccolta acque bianche - caditoia
- Pozzetti di raccordo acque bianche

PLANIMETRIA GENERALE
scala 1:500

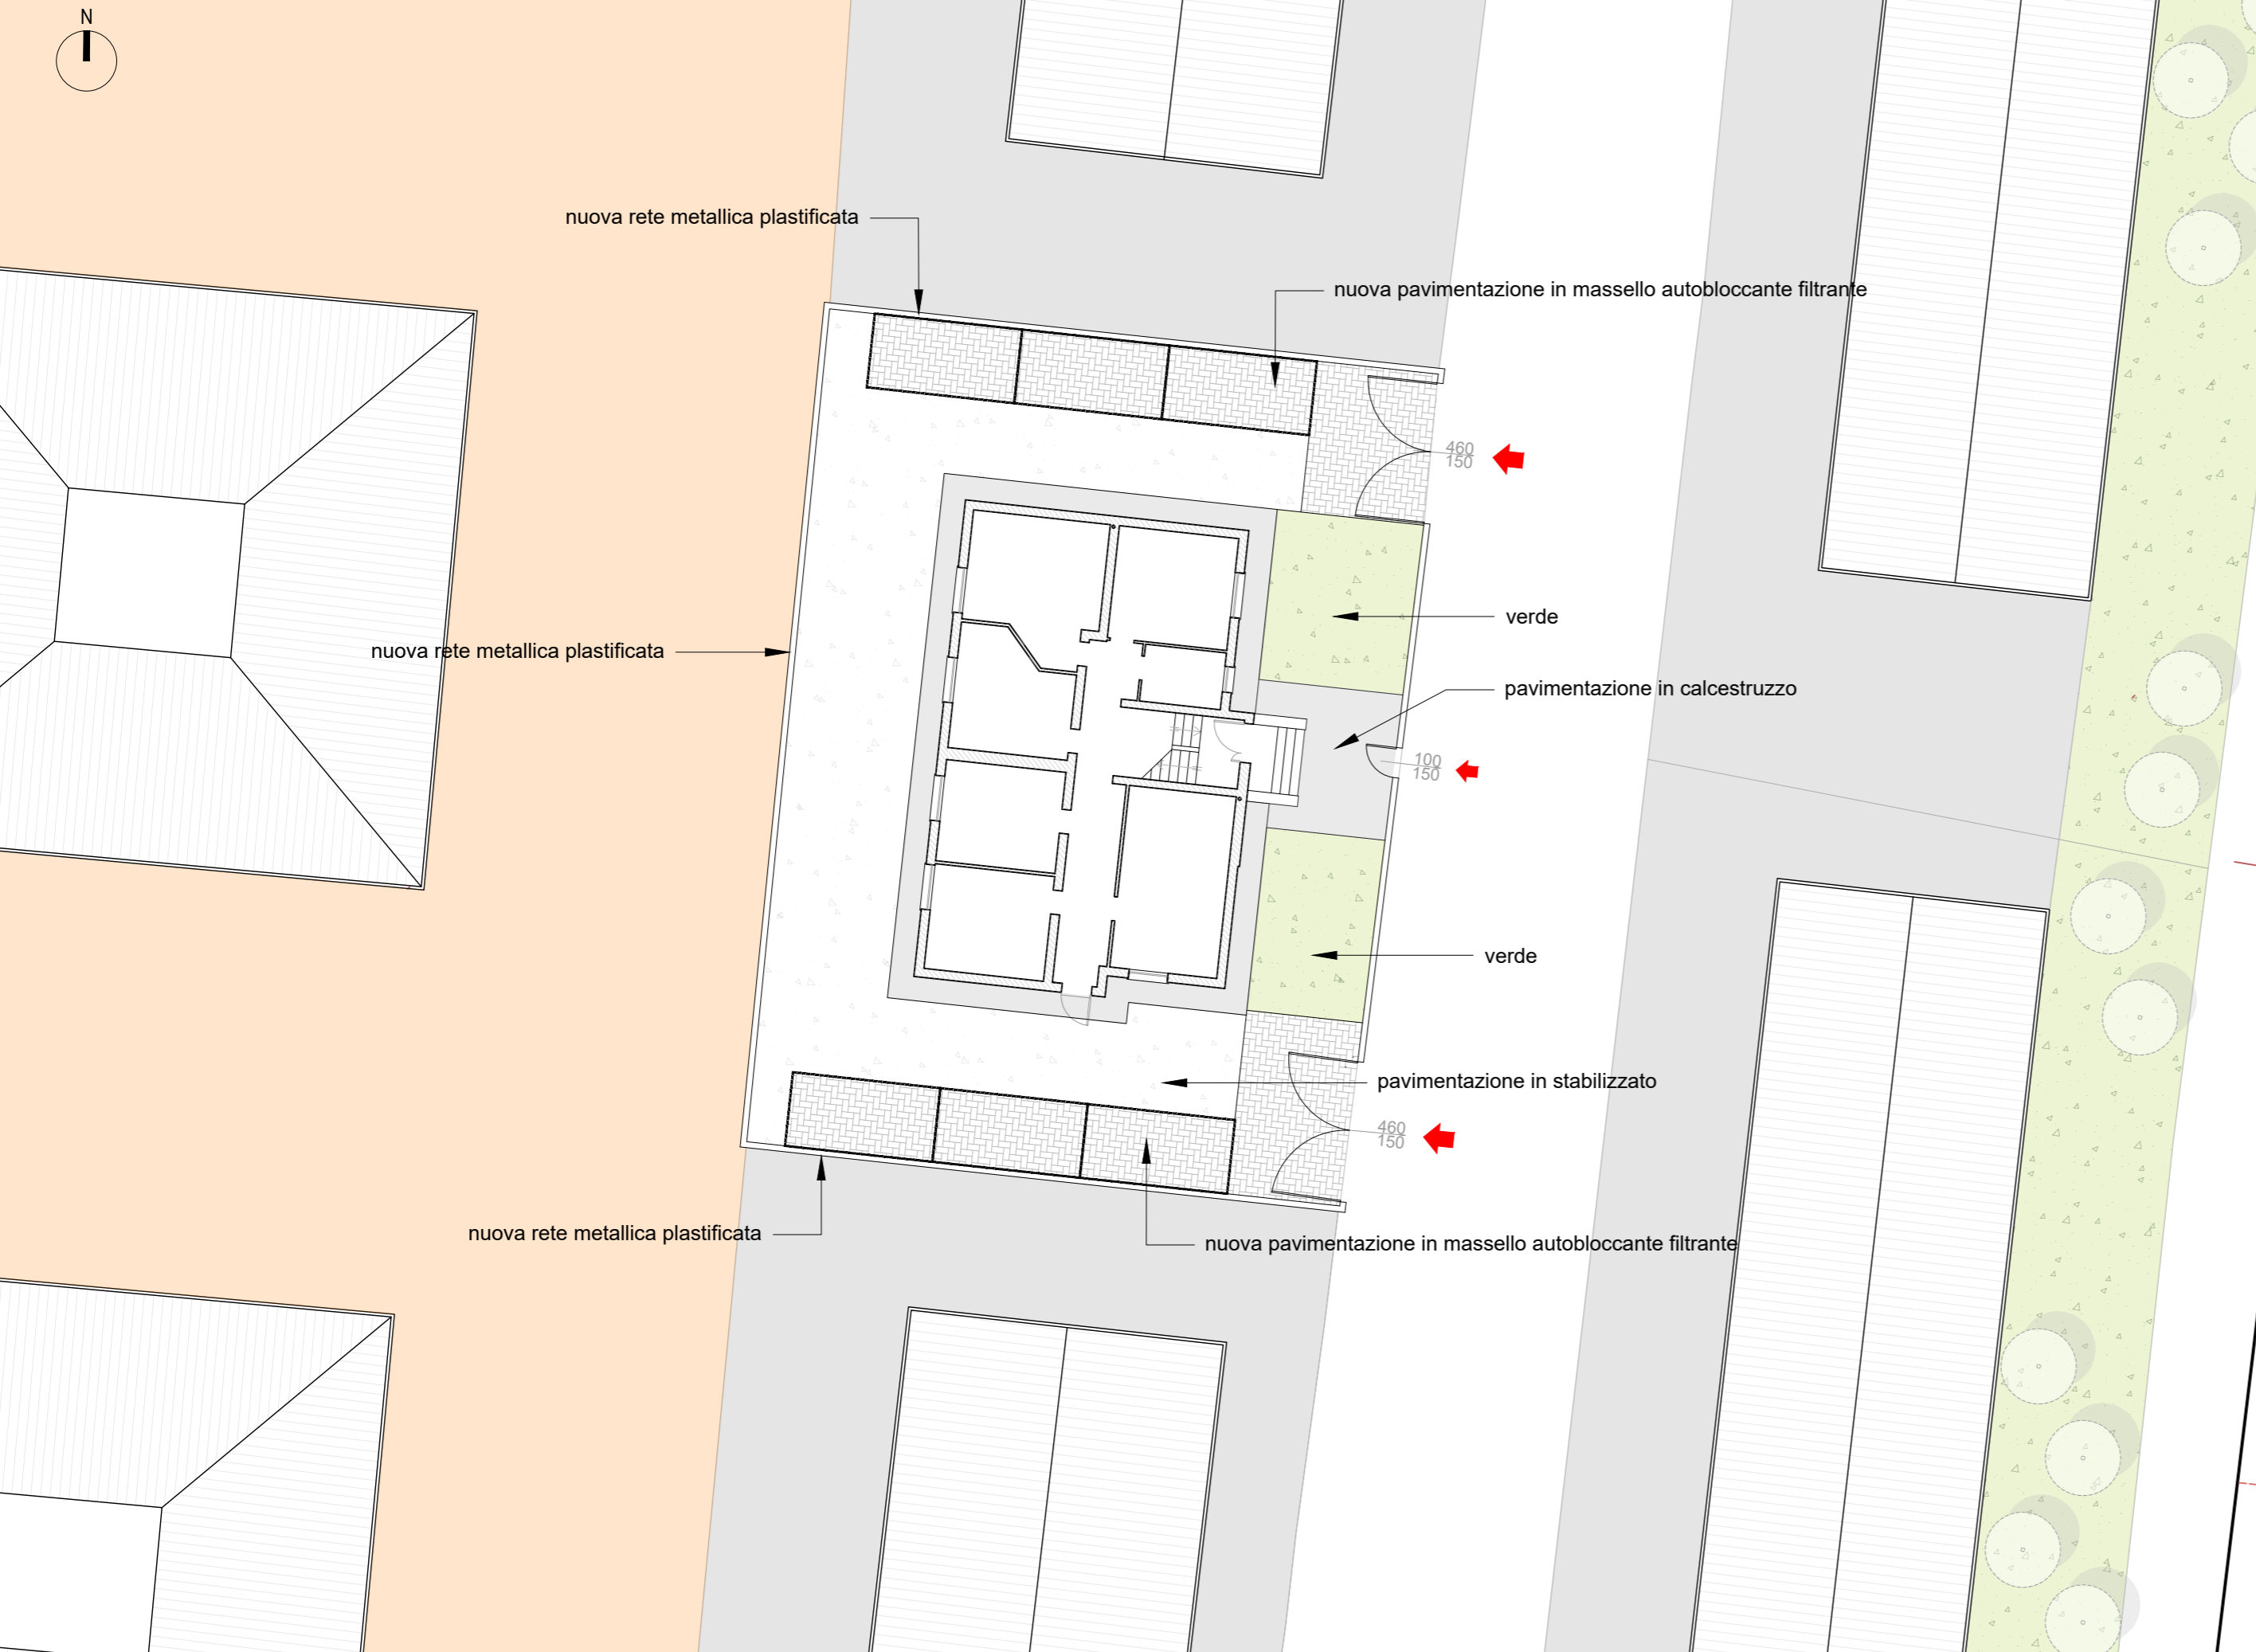

PIANO NAZIONALE DI RIPRESA E RESILIENZA

MISSIONE 5 - COMPONENTE C2 - AMBITO INTERVENTO/MISURA 2
INVESTIMENTO 2.1 RIGENERAZIONE URBANA - [M5C2I2.1]

RISTRUTTURAZIONE DI UN FABBRICATO ERP DI 6 ALLOGGI IN VIA PIZZAMANO CIV. 34 A PADOVA

<p>Nome file APPR_P22049-PE-C-ARC-PL-02</p>	<p>CUP H97H21000780001</p>	<p>Elaborato ARC-PL-02</p>
<p>Data 21.03.2023</p>	<p>LLPP 2021/106_EDP</p>	<p>STATO DI PROGETTO Planimetria generale Pianta rete scarichi</p>
<p>Progettisti</p>	<p>Rup</p>	<p>Capo Settore</p>
<p>MEG Meg.studio Srl via Roma, 55 - 35027 Noventa Padovana (PD) tel 049.7441430 - www.meg.studio info@meg.studio - meg.studio@pec.it</p>	<p>Arch. Ing. Fabiana Gavasso</p>	<p>Ing. Matteo Banfi</p>