



Particolare disposizione area di cantiere Scala 1:100

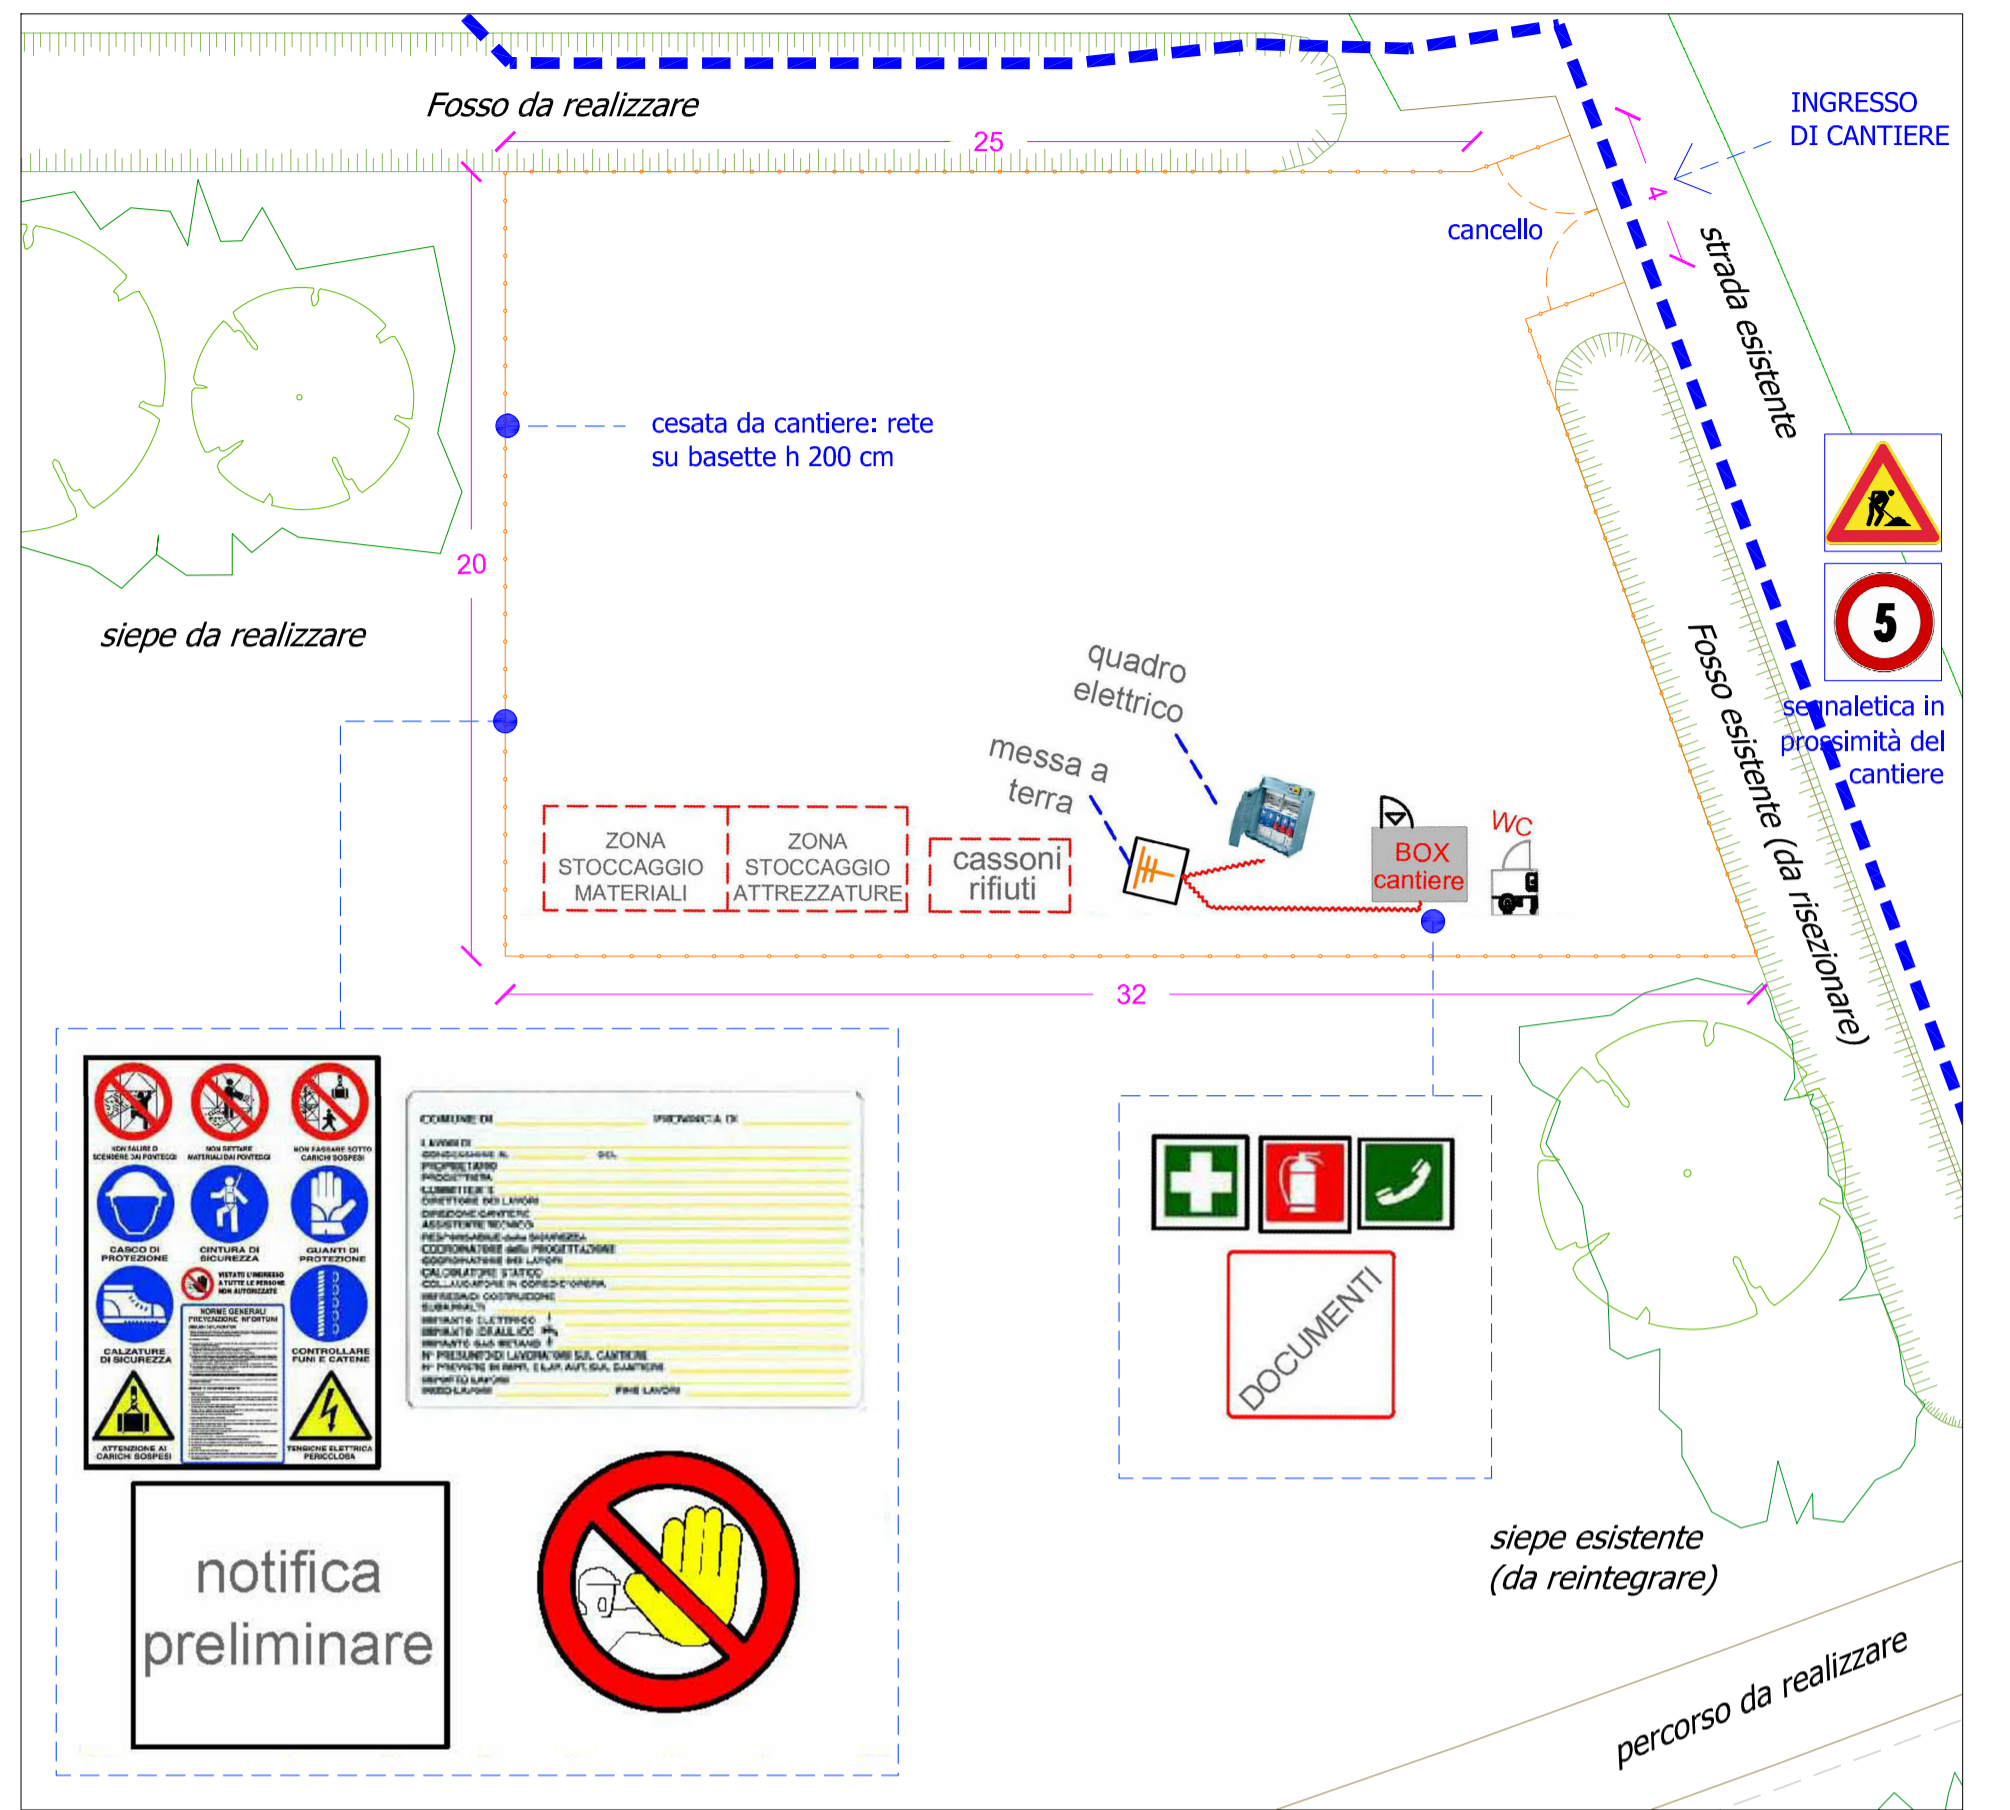


Dettaglio dell'ingresso cantiere

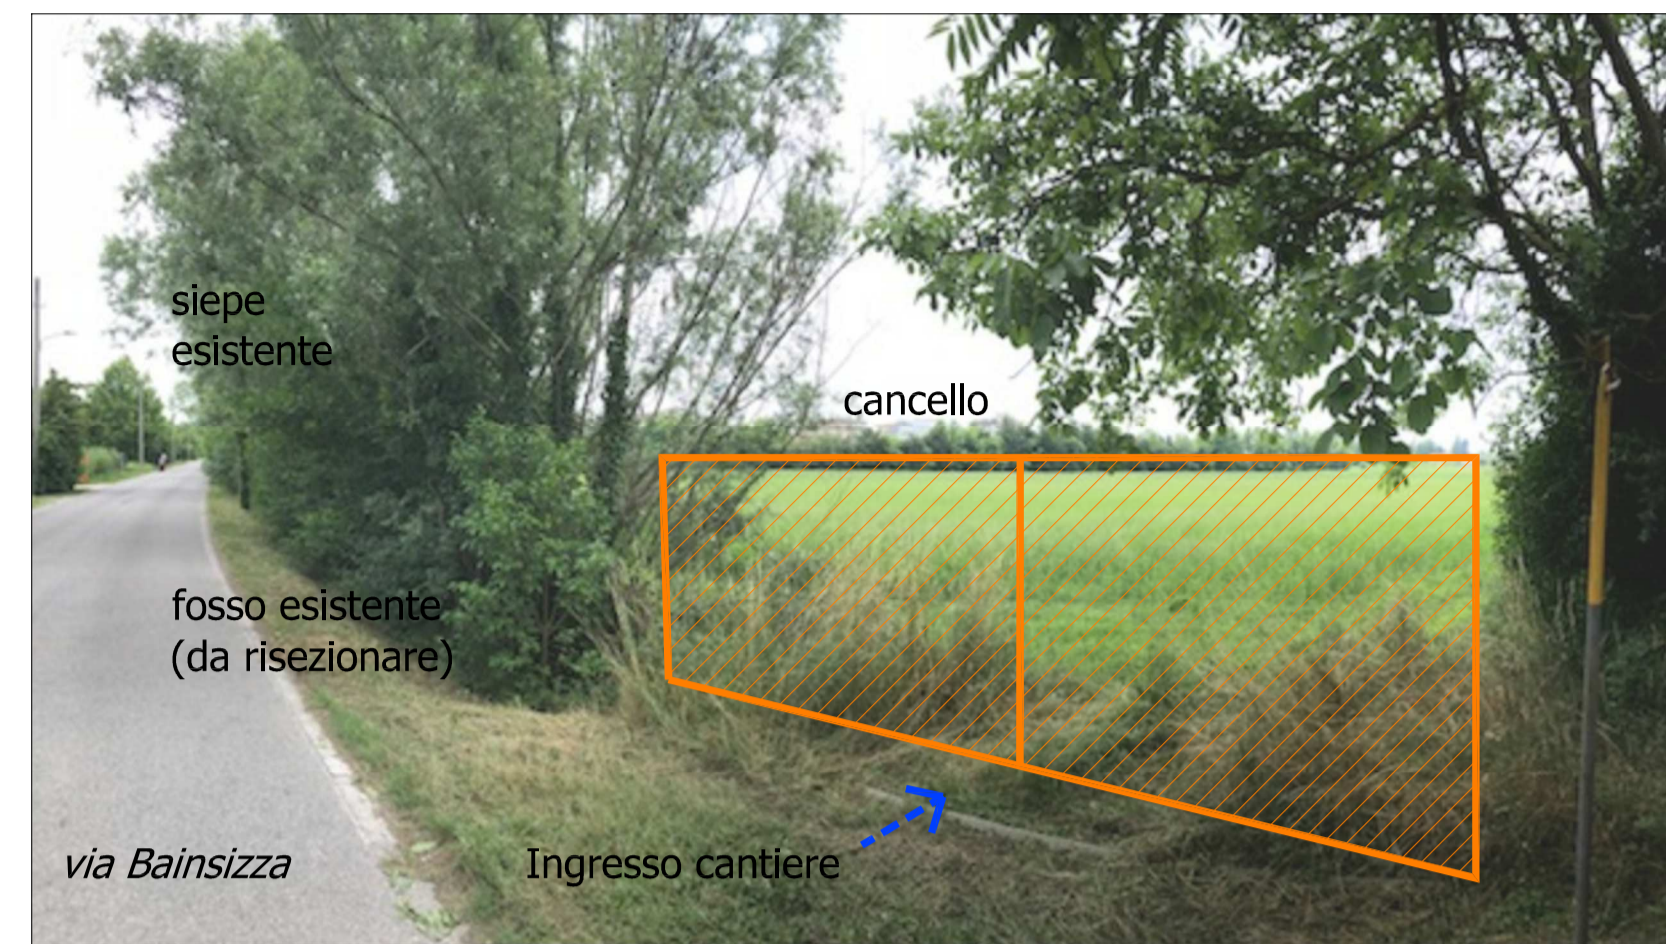

LEGENDA:

- Area di intervento - LOTTO 1
- Ingresso al parco
- Cesata da cantiere: rete su basette h 200 cm
- Segnaletica lavori in corso
- Segnaletica limite di velocità automezzi
- Scolina / Fosso

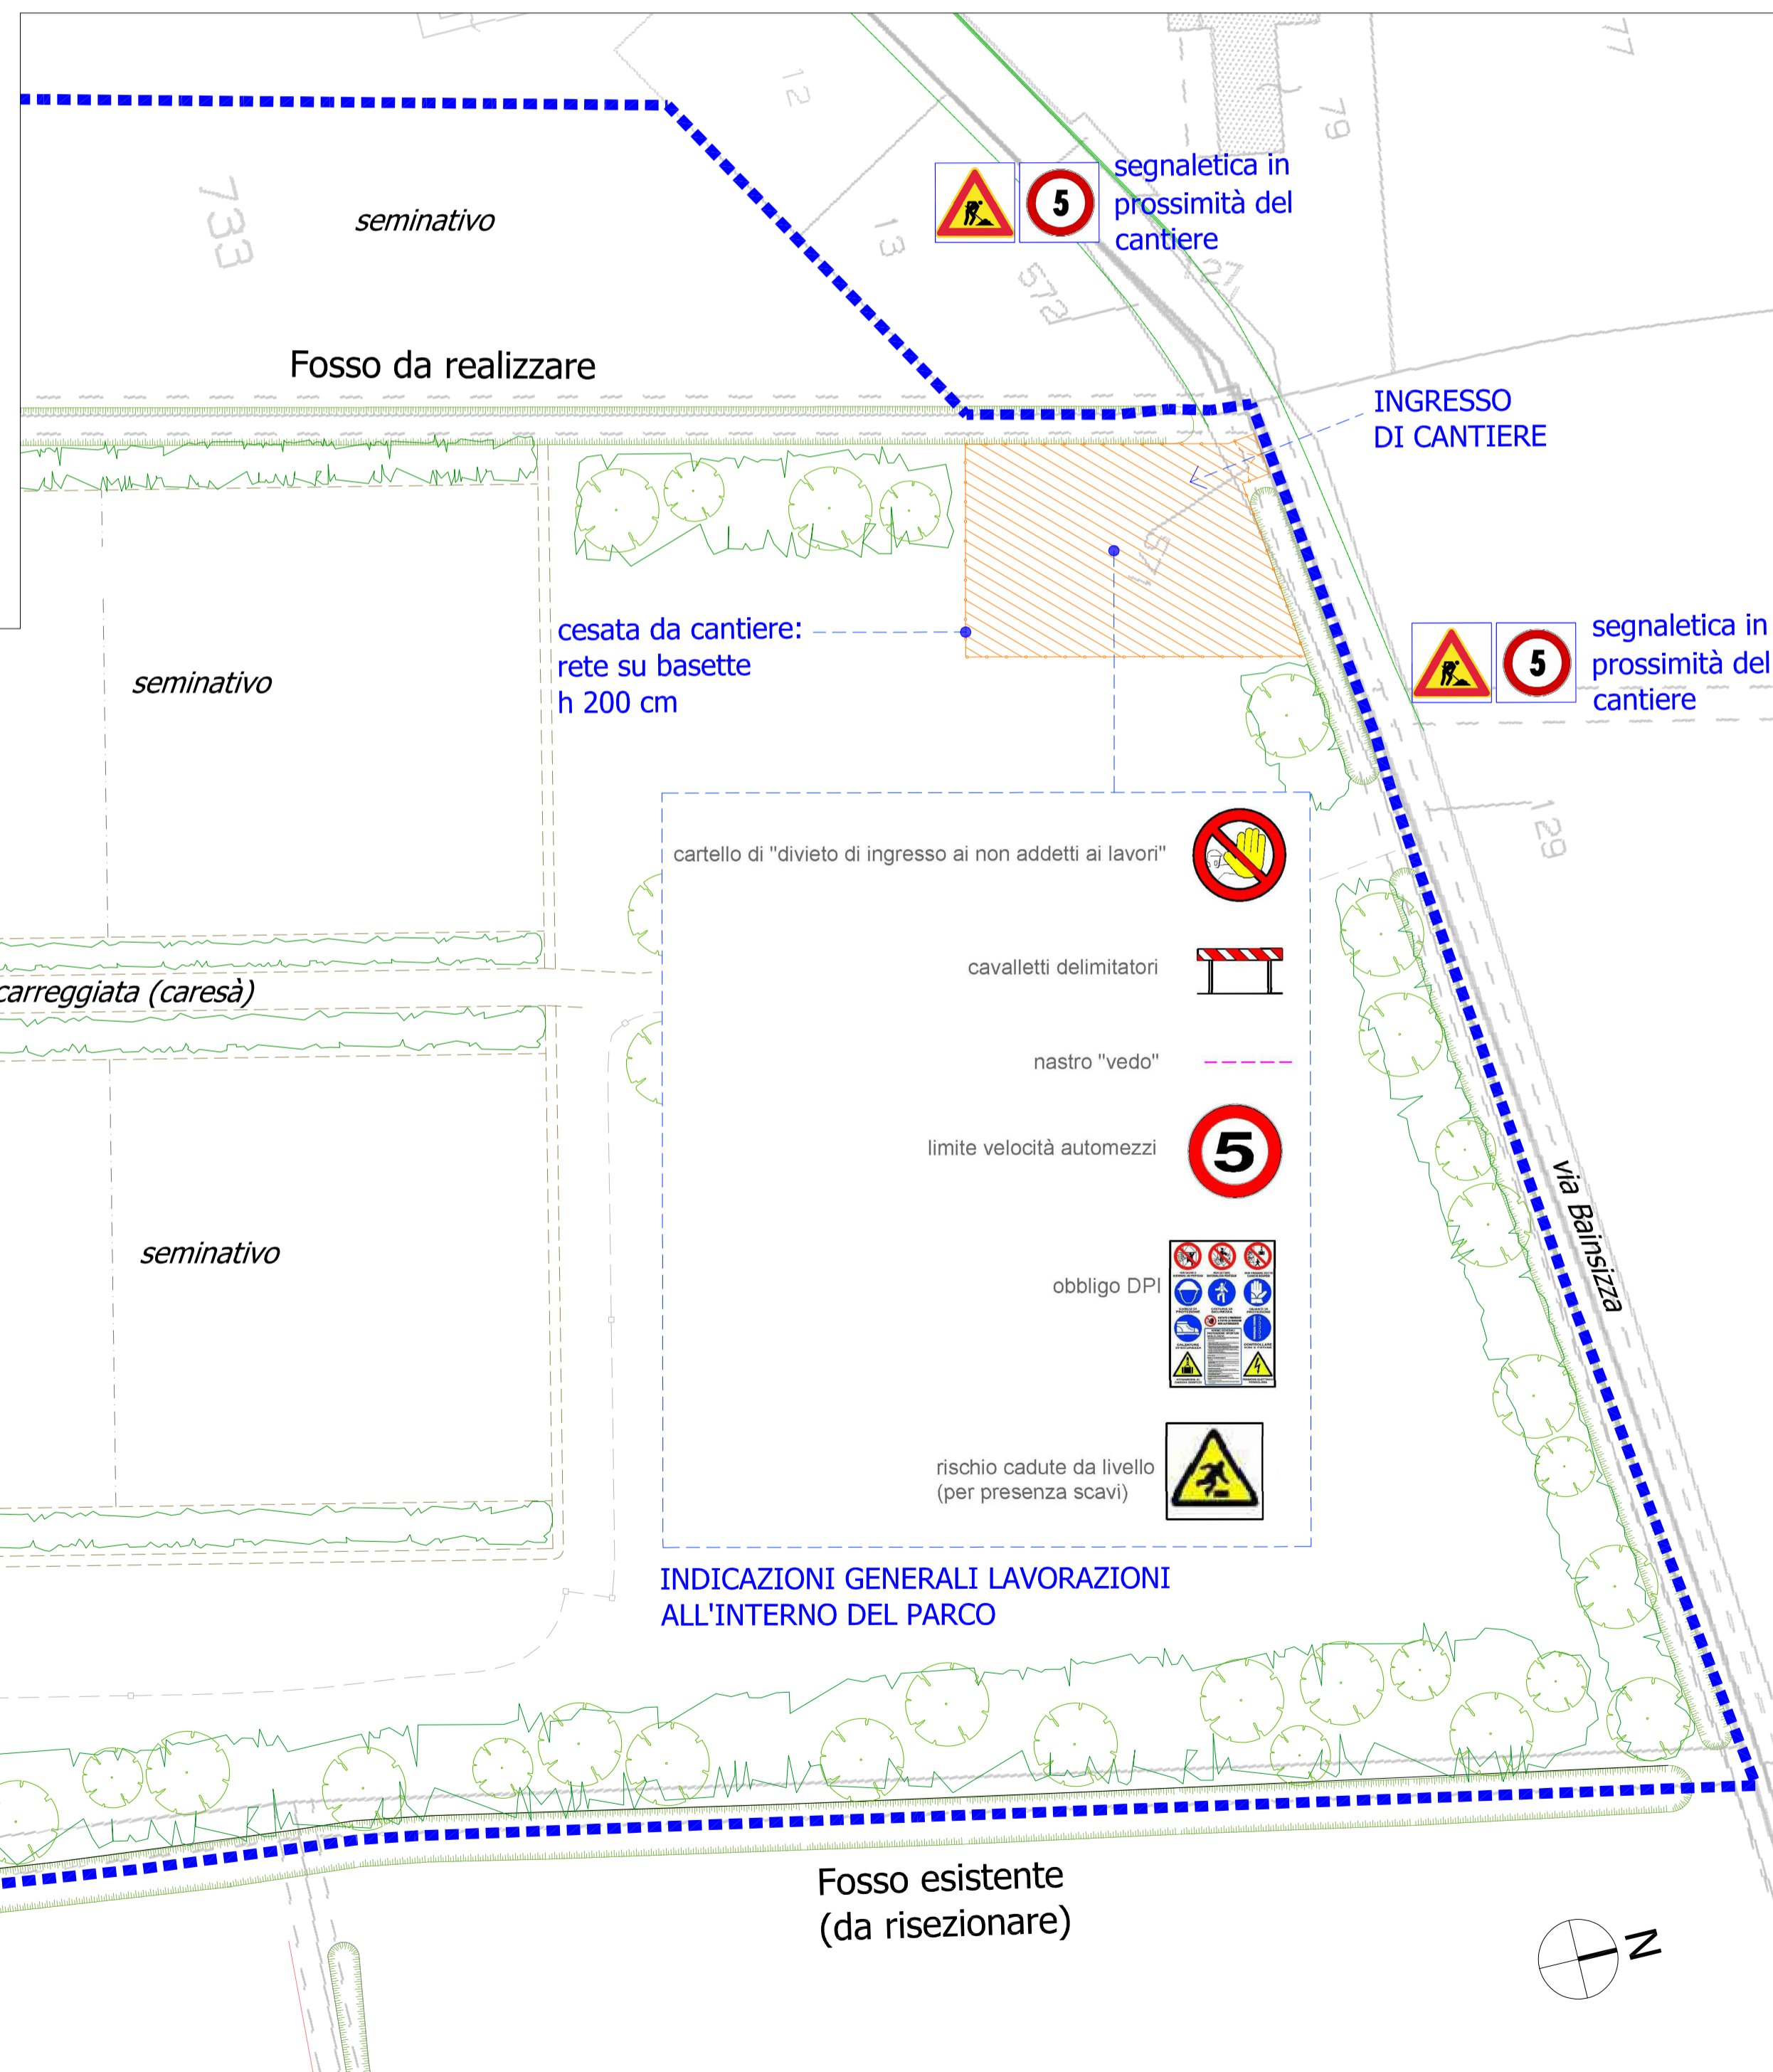

Planimetria con indicazioni e disposizioni sulla sicurezza di cantiere Scala 1:500



Realizzazione di una Urban Farm nel parco Agricolo del Basso Isonzo - primo stralcio

Progetto esecutivo

Codice Opera: LLPP VER 2022/018  
 CUP: H98E22000220007  
 importo complessivo: 250.000,00€

3.8

Progettisti: Ing. Olaru Crina Denisa  
 Arch. Filosa Valeria  
 Arch. Bordin Monica

Elaborato: Piano di cantierizzazione  
 RUP: Dott. Agr. Degl'Innocenti Ciro  
 Capo Settore: Dott. Agr. Degl'Innocenti Ciro