

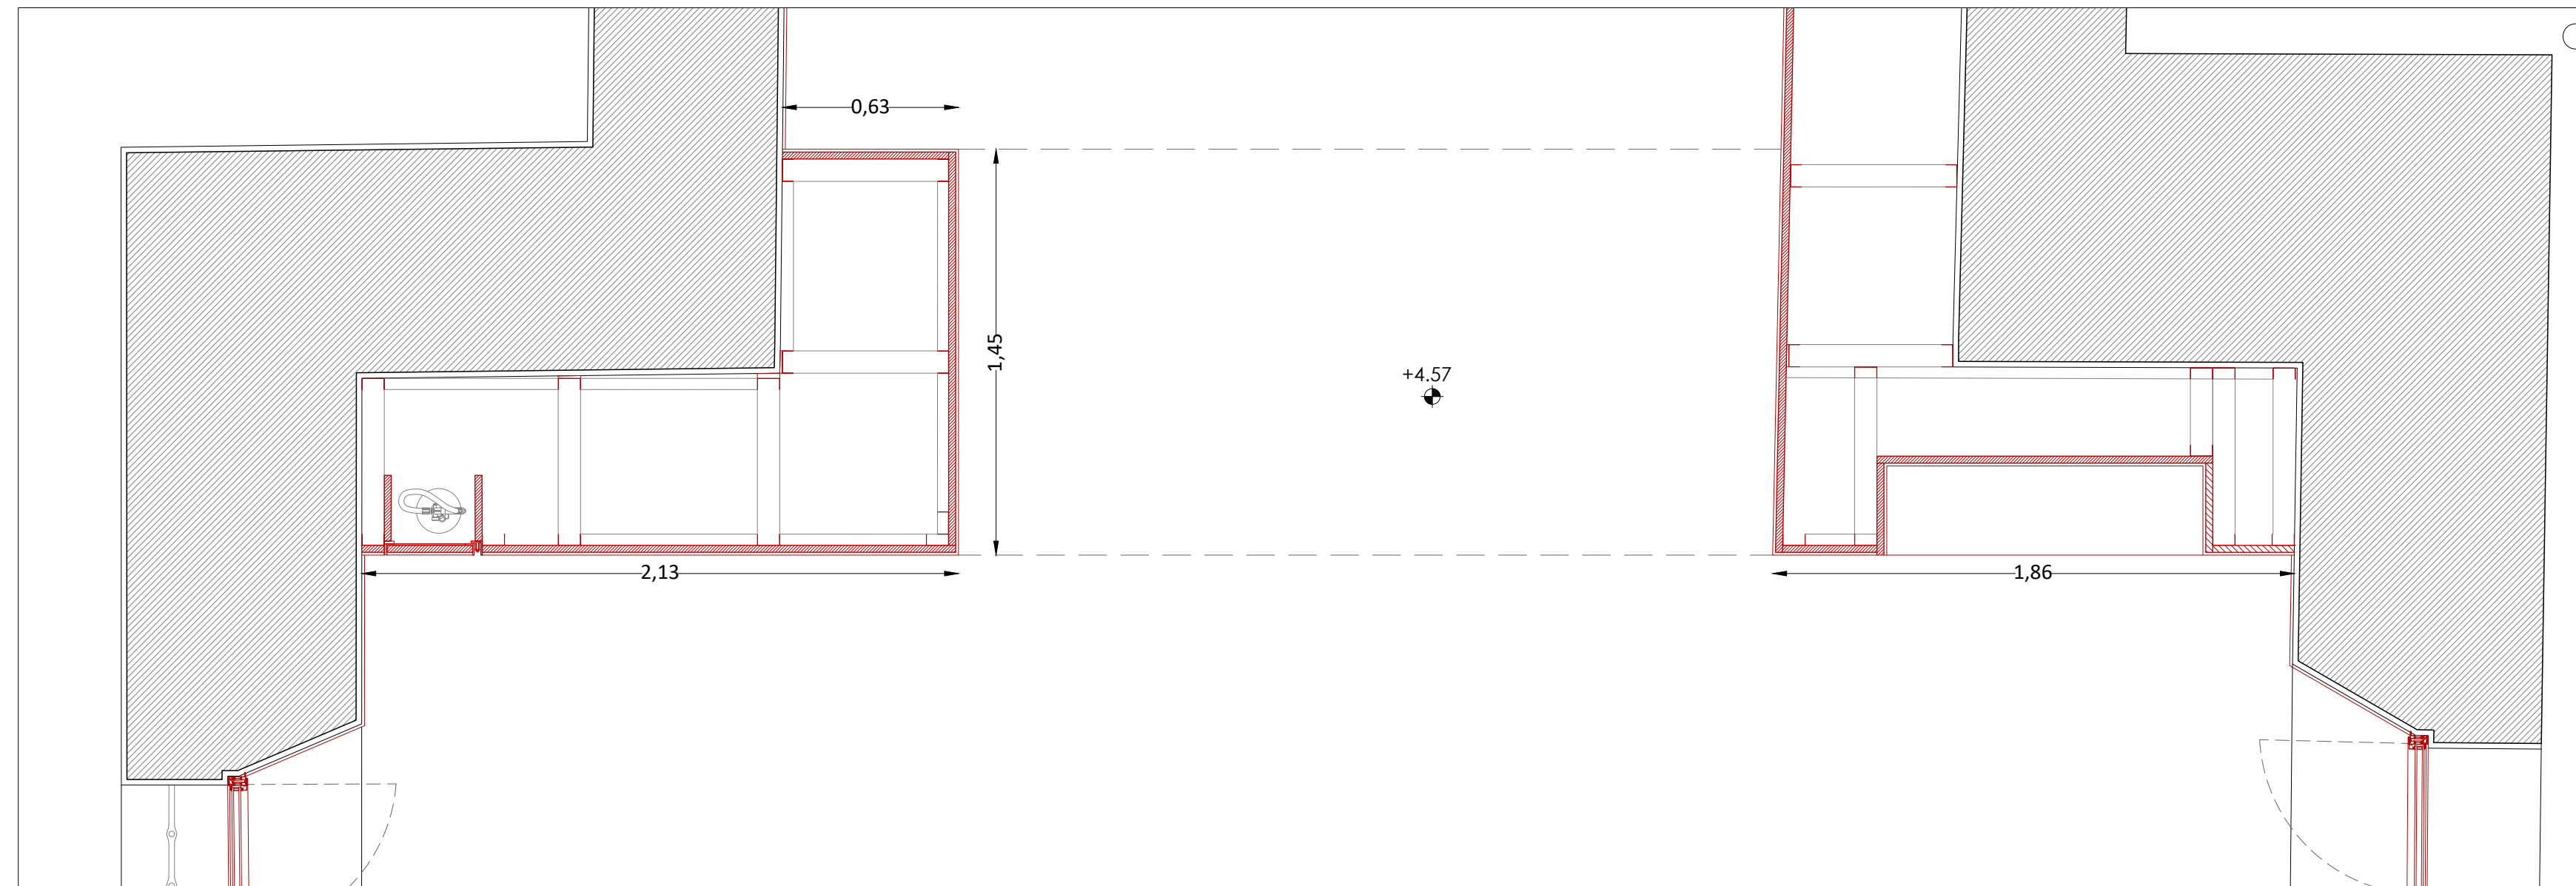



DETTAGLIO COSTRUTTIVO H - VANO 01.05
scala 1:20

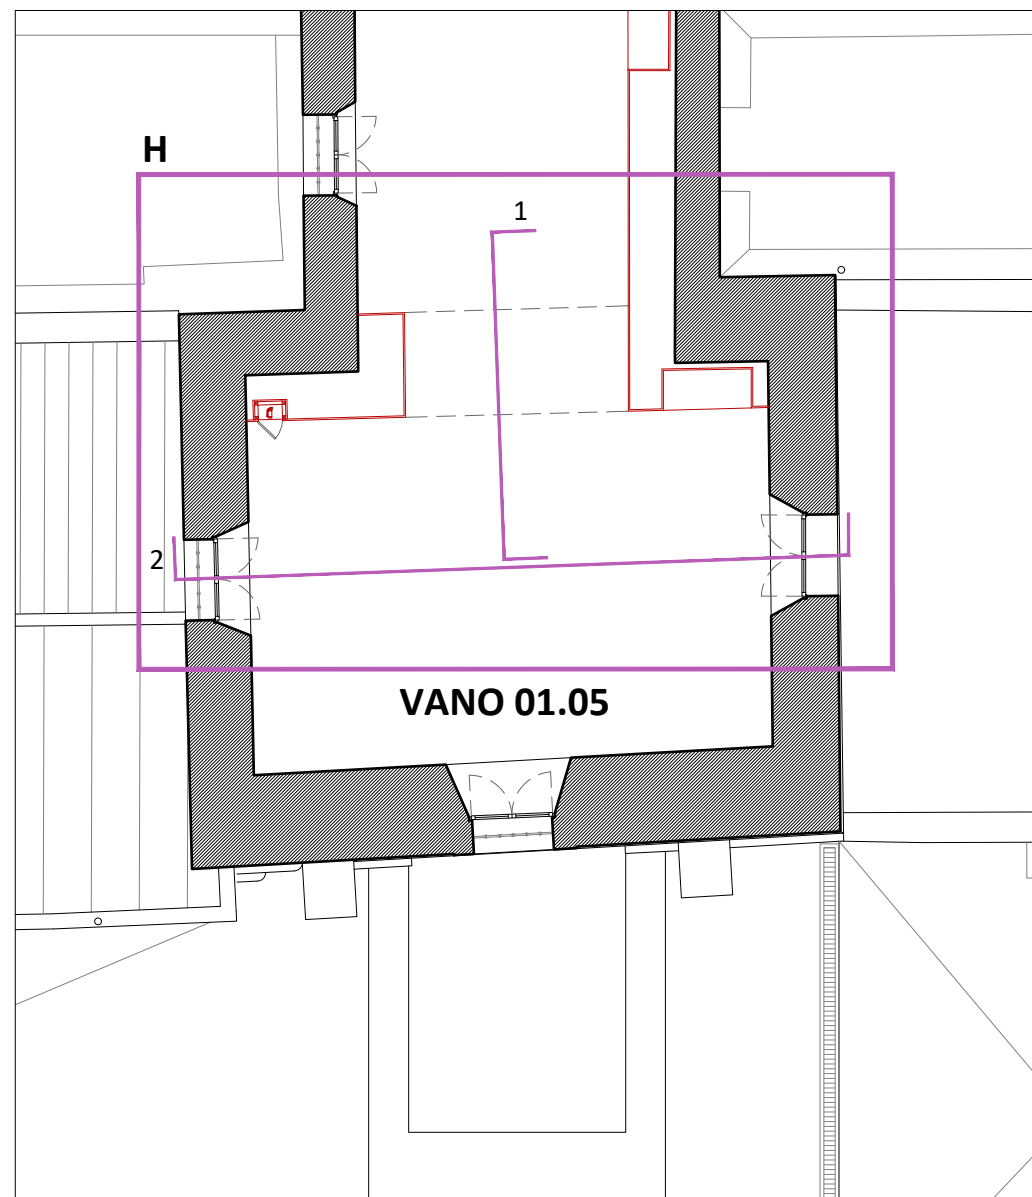

Dettaglio H - VANO 01.05 - Pianta - scala 1:20

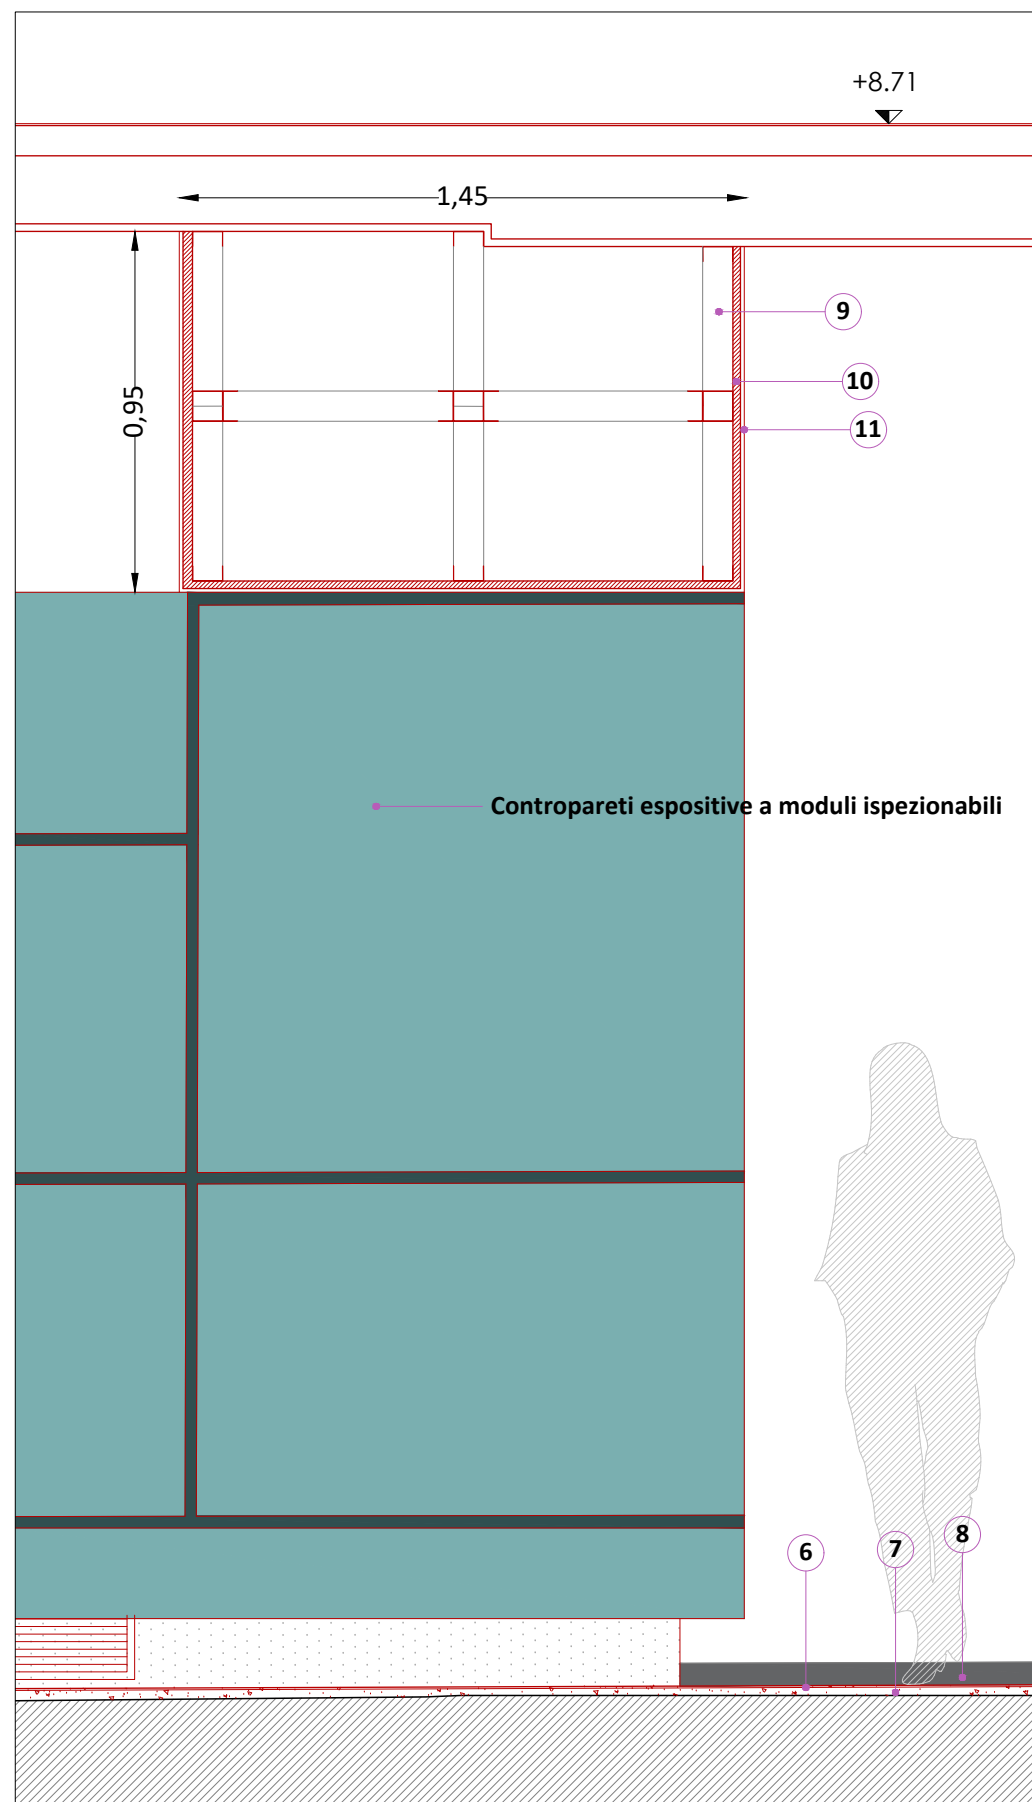

Dettaglio H - VANO 01.05 - Sezione 1 - scala 1:20

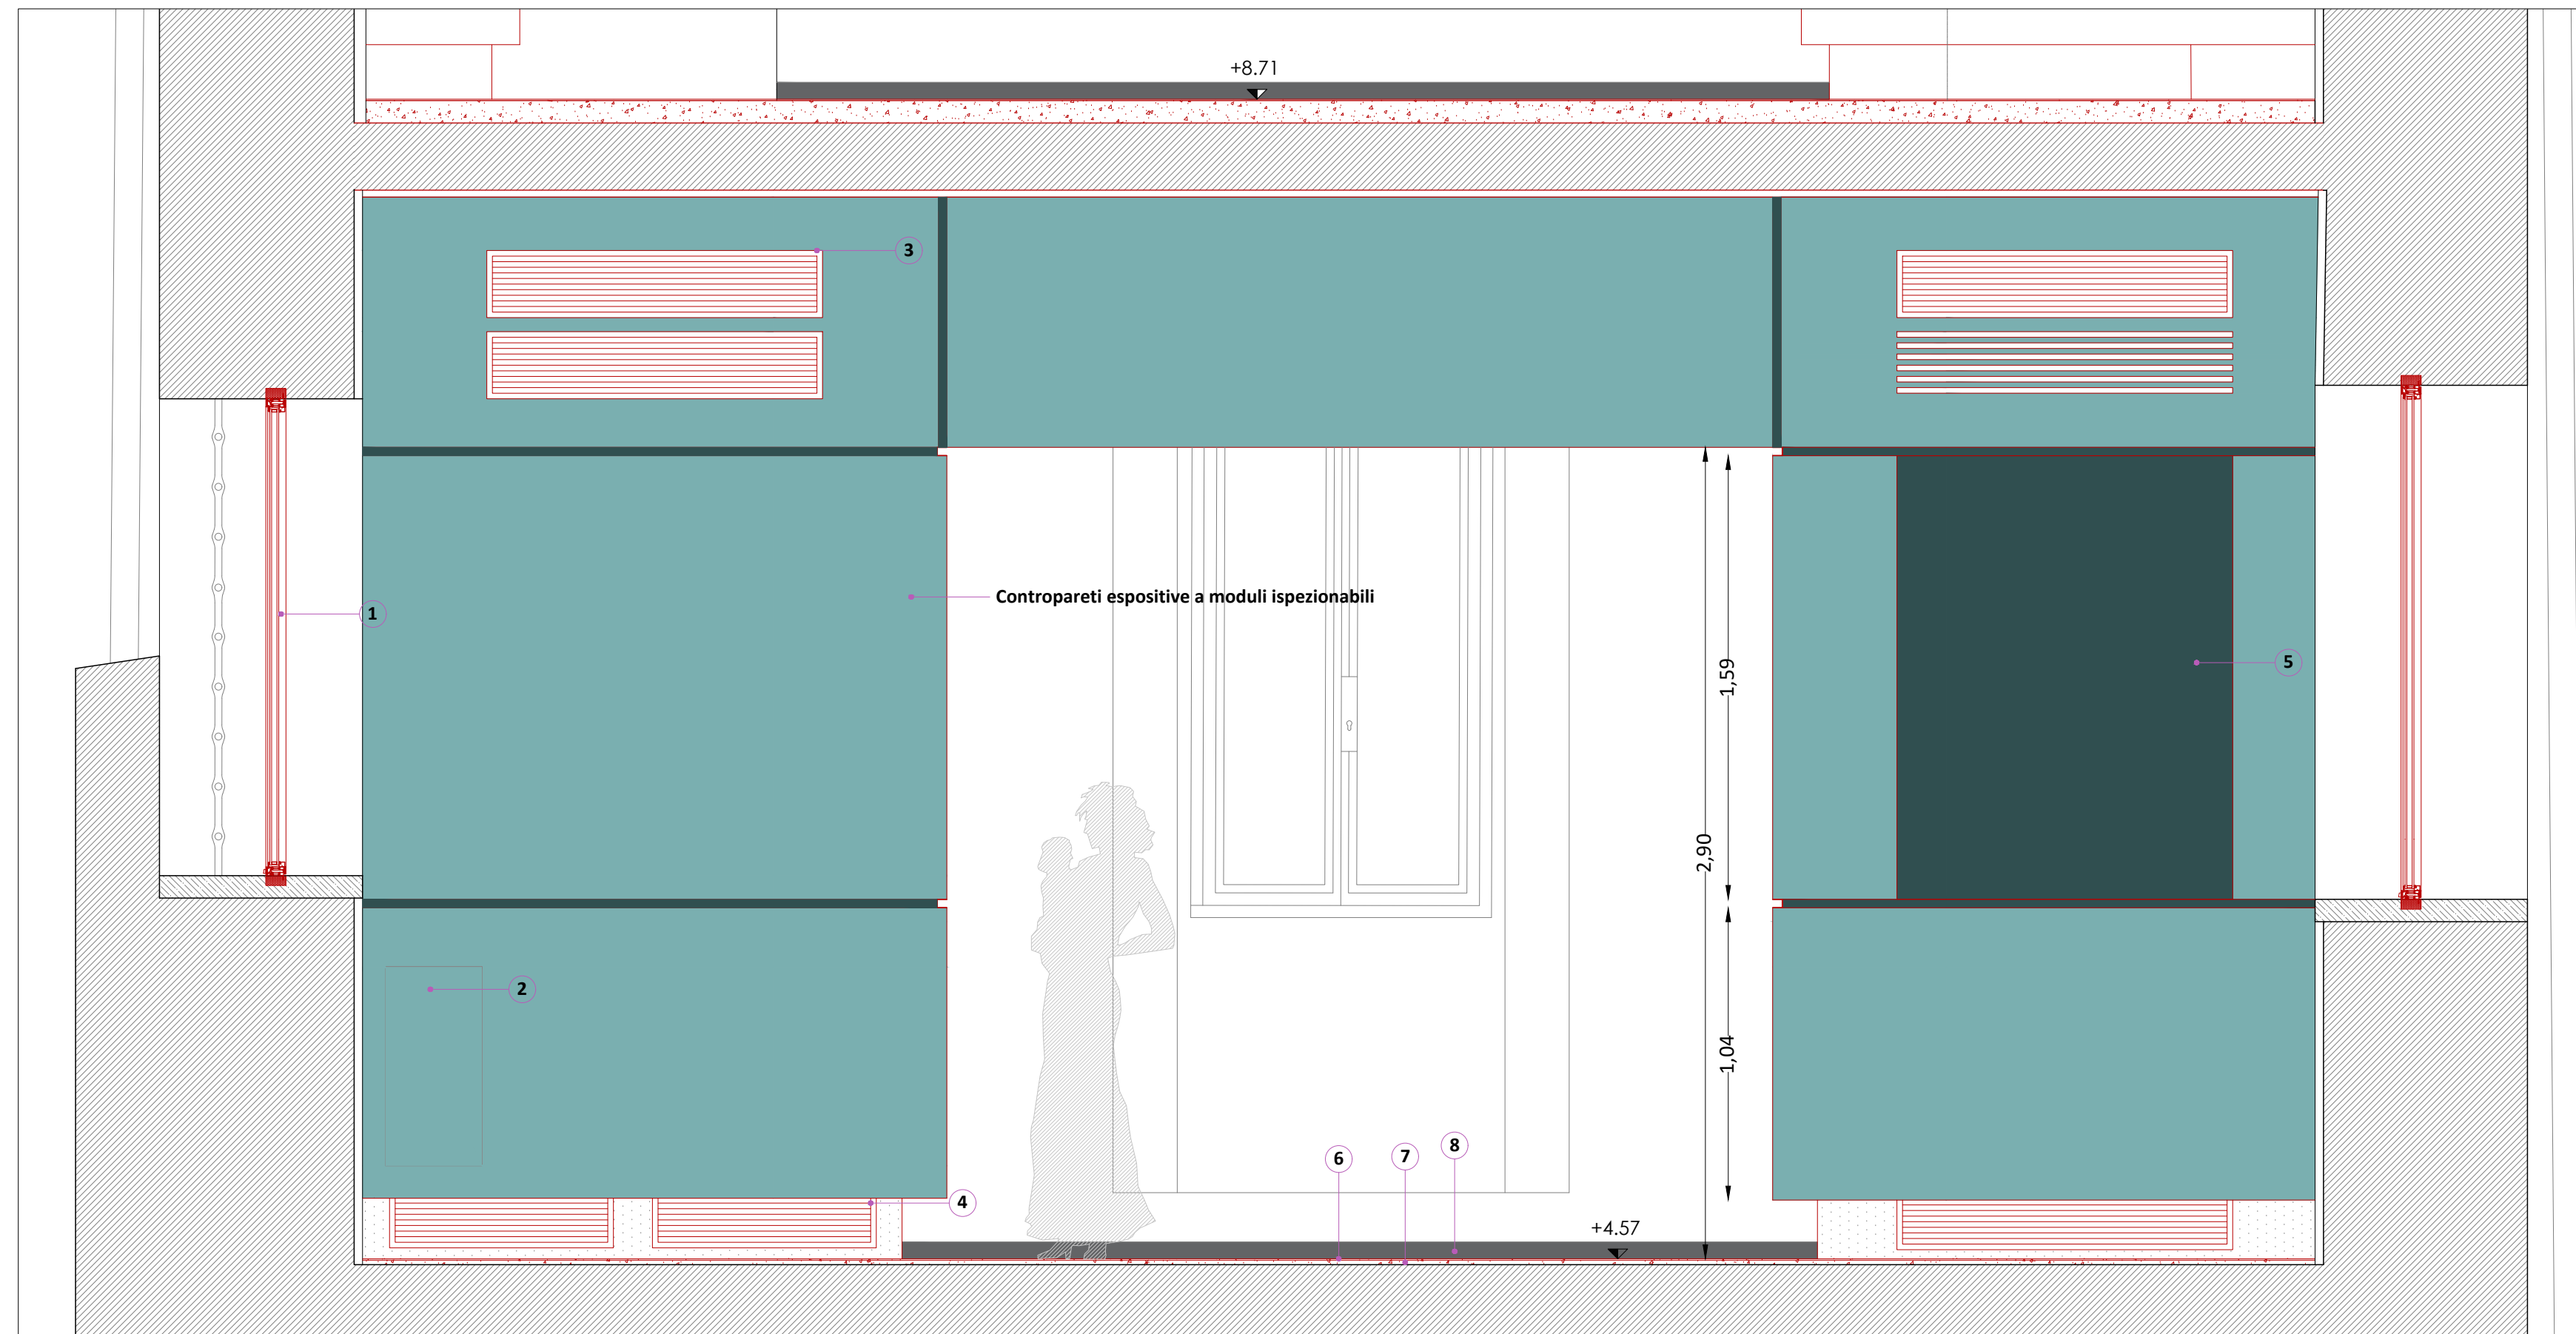

Dettaglio H - VANO 01.05 - Sezione 2 - scala 1:20

LEGGENDA

- 1 Nuovo infisso in alluminio
- 2 Porta-estintore integrato alla controparete espositiva
- 3 Griglia per la mandata dell'aria
- 4 Griglia per la ripresa dell'aria
- 5 Nicchia espositiva integrata alla controparete Pavin
- 6 Pav. in microcemento, sp. 3 mm effetto nuvolato
- 7 Massetto di livellamento
- 8 Battiscopa in acciaio anodizzato h 6 cm
- 9 Orditura metallica con profili a C 80x40 mm
- 10 Pannello OSB, sp. 25 mm
- 11 Rasatura, intonacatura, tinteggiatura



Comune di Padova

Settore Lavori Pubblici
Ufficio Edilizia Monumentale

PROGETTO ESECUTIVO - STRALCIO 1

PADOVA CELESTE PARCO DELLE MURA E DELLE ACQUE
RESTAURO DELL'ALA EST DEL CASTELLO
CARRARESI (LLPP EDP 2021/053)

Progettisti

coordinamento e progettazione generale:
GALEAZZO ARCHITETTI ASSOCIATI
via P. E. Botta n.1 - 35138 Padova - 049 8647020
architetto@gaieazzo.com

progettazione strutturale:
FACCIO ENGINEERING SRL
via Audace n.18 - 35133 Padova - 049 8647020
postafaccioengineering.com

progettazione impiantistica:
TFE INGEGNERIA SRL
via Friuli Venezia Giulia n.8 - 30030 Pianiga (VE) - 041 5101542
amministrazione@tfeingegneria.it

coordinamento sicurezza e prevenzione incendi:
ESSETIESSE INGEGNERIA SRL
via P. Bronzetti n.30 - 35138 Padova - 049 8608237
amministrazione.ingegneria@esettesse.it

Restauratore Beni Culturali:
ADRIANO CINCOTTO
Cannareggio 2588 - 30121 Venezia - 041 2750077
cincotto@restauratori.com

Esperto aspetti energetici e ambientali:
ING. MARCO SORANZO
via Tintoretto n.16 - 35030 Selvazzano Dentro (PD) - 348 3109523
ingmsoranzo@gmail.com

Geologo:
DOTT. GEOL. PAOLO CORNALE
Strada di Costabissara n.17 - 36100 Vicenza (VI) - 348 3979406
paolo.comale55@gmail.com

CUP
H96J20001530008

N° Progetto
APPR_00

Nome file
OA.22

Data
Novembre 2023

LLPP EDP 2021/053

Elaborato

DETTAGLI COSTRUTTIVO H -
VANO 01.05

Scala

1:20

Rup

Domenico Lo Bosco

Capo Settore

Matteo Banfi