



**DETTAGLI COSTRUTTIV L,M - VANI 02.01/03.01**  
scala 1:20

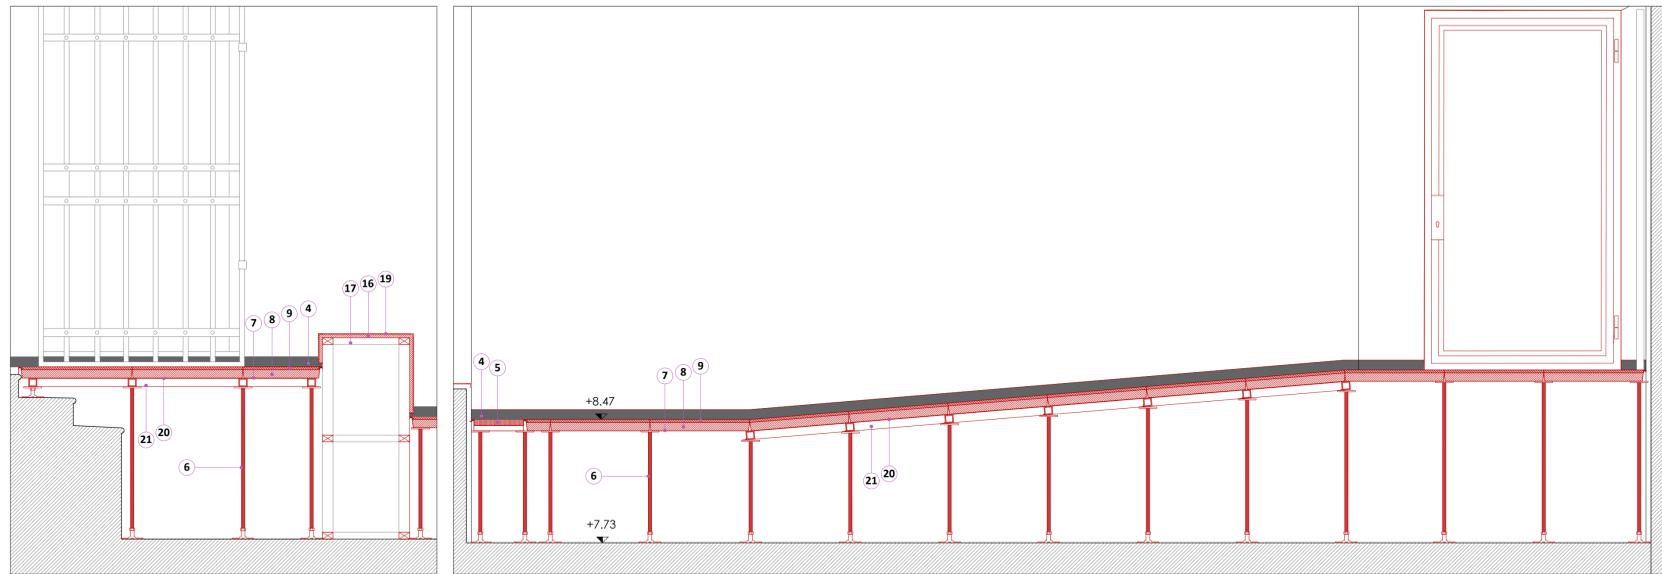


Dettaglio L - VANO 02.01 - Sezione 1 - scala 1:20

Dettaglio L - VANO 02.01 - Sezione 2 - scala 1:20

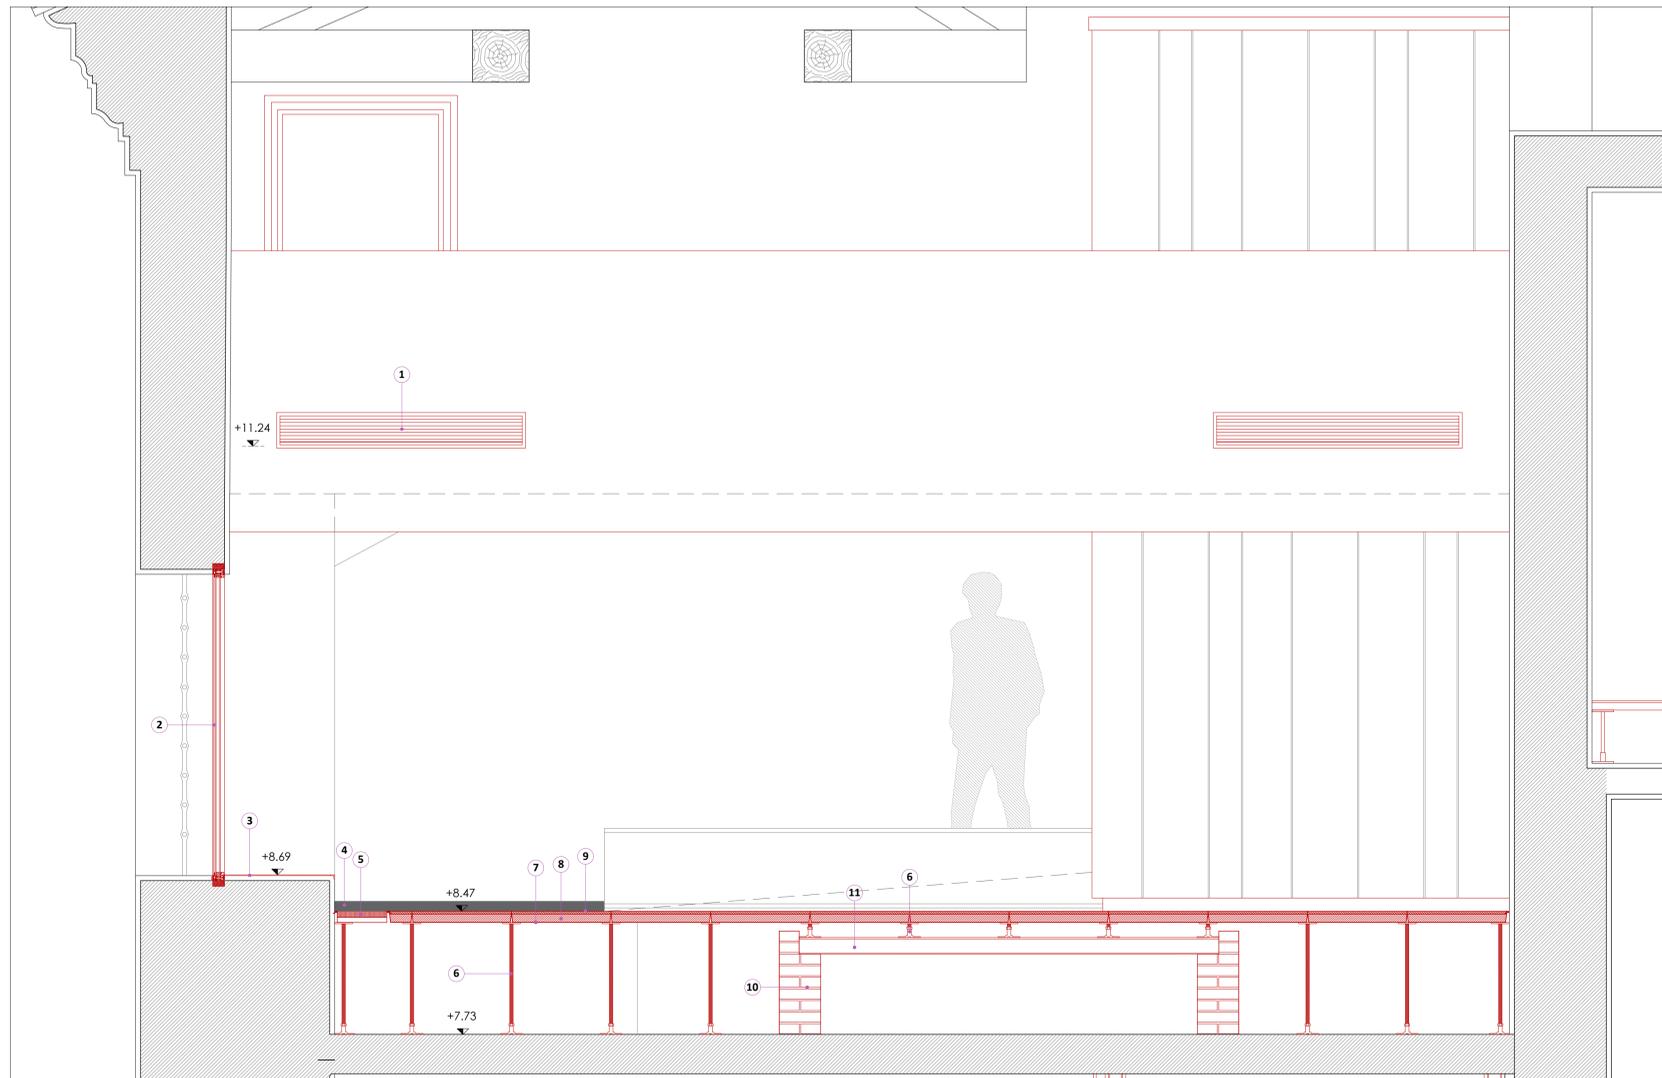



Dettaglio M - VANO 02.01/03.01 - Sezione 1 - scala 1:20

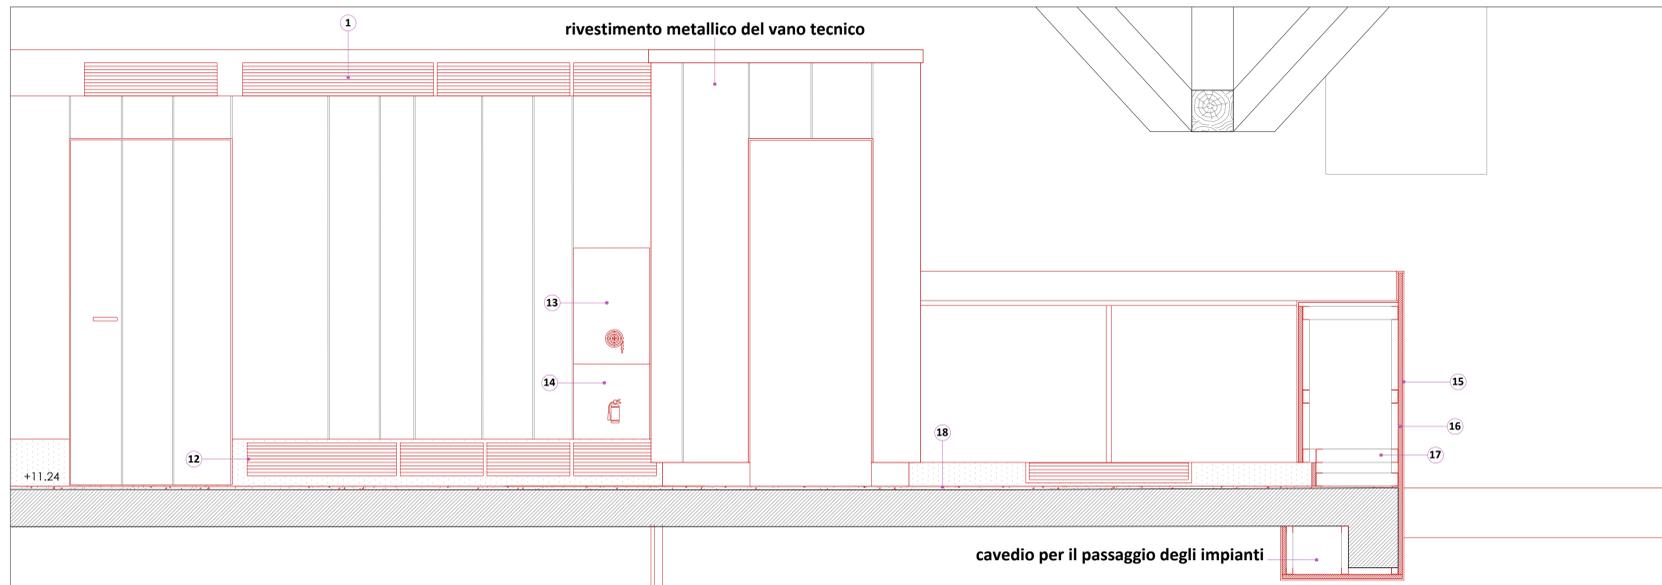

Dettaglio M - VANO 03.01 - Sezione 2 - scala 1:20

**LEGENDA**

- |   |   |
|---|---|
| 1 Griglia per la mandata dell'aria  | 12 Griglia per la ripresa dell'aria   |
| 2 Nuovo infisso in alluminio  | 13 Porta-naspo integrato alla controparete espositiva                         |
| 3 Pavimento in microcemento, con effetto spatolato o nuvolato sp.3mm  | 14 Porta-estintore integrato alla controparete espositiva                     |
| 4 Battiscopa in alluminio anodizzato h 6 cm   | 15 Rasatura, intonacatura, tinteggiatura                                      |
| 5 Griglia in acciaio costituita da tondini e piatti, prof. 30 cm  | 16 Pannello OSB, sp. 25 mm  |
| 6 Piedino in acciaio galvanizzato con testa a croce   | 17 Orditura metallica con profili a C 80x40 mm                                |
| 7 Rivestimento inferiore in foglio di alluminio da 5/100 mm rinforzato con film in pvc antistrappo e antigraffio          | 18 Pavimento in microcemento, con effetto spatolato o nuvolato sp.3mm         |
| 8 Anima in materiale inerte realizzato con impasto di solfato di calcio e fibre organiche ad altissima densità, sp. 30 mm | 19 Smaltatura   |
| 9 Rivestimento superiore in gres porcellanato, moduli 60x120  | 20 Pianale in alluminio   |
| 10 Muretti di sostegno in mattoni pieni alleggeriti   | 21 Struttura metallica di supporto costituita da tubolari in acciaio 50x50 mm |
| 11 Putrella metallica IPE 100   |   |

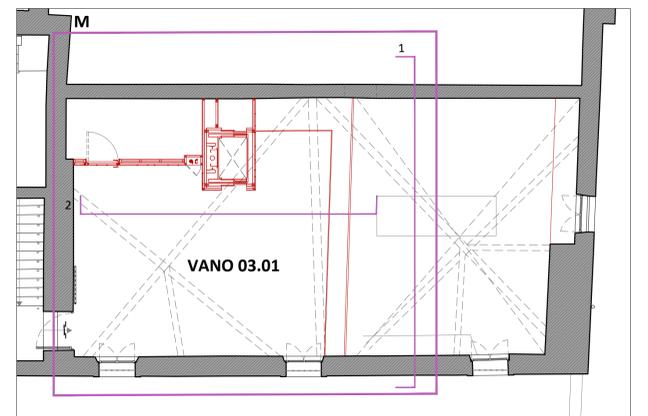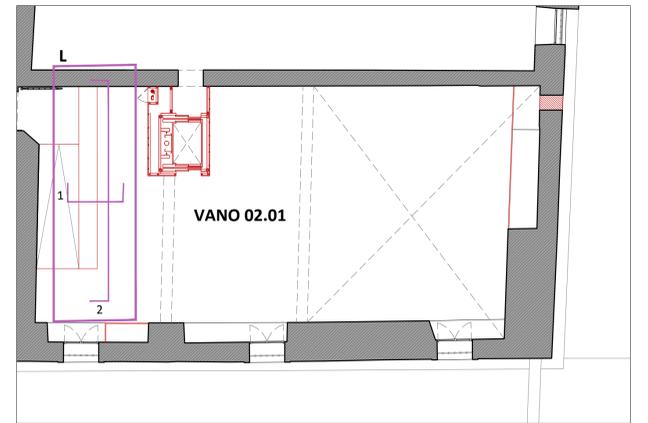

**Comune di Padova**

Settore Lavori Pubblici  
Ufficio Edilizia Monumentale

**PROGETTO ESECUTIVO - STRALCIO 1**

PADOVA CELESTE PARCO DELLE MURA E DELLE ACQUE  
RESTAURO DELL'ALA EST DEL CASTELLO  
CARRARESI (LLPP EDP 2021/053)

<b>Progettisti</b>  <i>coordinamento e progettazione generale:</i> GALEAZZO ARCHITETTI ASSOCIATI via P. E. Botta n.1 - 35138 Padova - 049 655427 architetto@gaiezzo.it / gaiezzo@studio.galeazzo.it  <i>progettazione strutturale:</i> FACCIO ENGINEERING SRL via Astichello n.18 - 35133 Padova - 049 8647020 posta@faccioengineering.com  <i>progettazione impiantistica:</i> TFE INGEGNERIA SRL via Friuli Venezia Giulia n.8 - 30030 Pianiga (VE) - 041 5101542 amministrazione@tfengineering.it  <i>coordinamento sicurezza e prevenzione incendi:</i> ESSETIESSE INGEGNERIA SRL via P. Bronzetti n.30 - 35138 Padova - 049 8808237 amministrazione.ingegneria@essetiesse.it  <i>Restauratore Beni Culturali:</i> ADRIANO CINCOTTO Cammareggio 2588 - 30121 Venezia - 041 2750077 cincotto@restaurato@gmail.com  <i>Esperto aspetti energetici e ambientali:</i> ING. MARCO SORANZO via Tintoretto n.16 - 35030 Selvazzano Dentro (PD) - 348 3109523 ingmsoranzo@gmail.com  Geologo: DOTT. GEOL. PAOLO CORNALE Strada di Costabissara n.17 - 36100 Vicenza (VI) - 348 3979406 paolo.cornale5@gmail.com	CUP H96J20001530008  LLPP EDP 2021/053	N° Progetto APPR_00 Nome file OA.24 Data Novembre 2023
	Elaborato  <b>DETTAGLI COSTRUTTIVO L,M - VANI 02.01 / 03.01</b>  Scala  1:20	
Rup  Domenico Lo Bosco	Capo Settore  Matteo Banfi	