
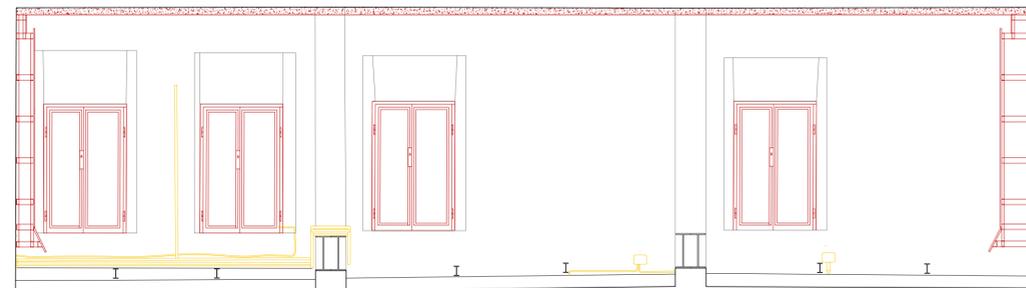
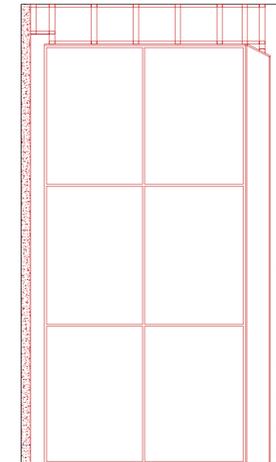
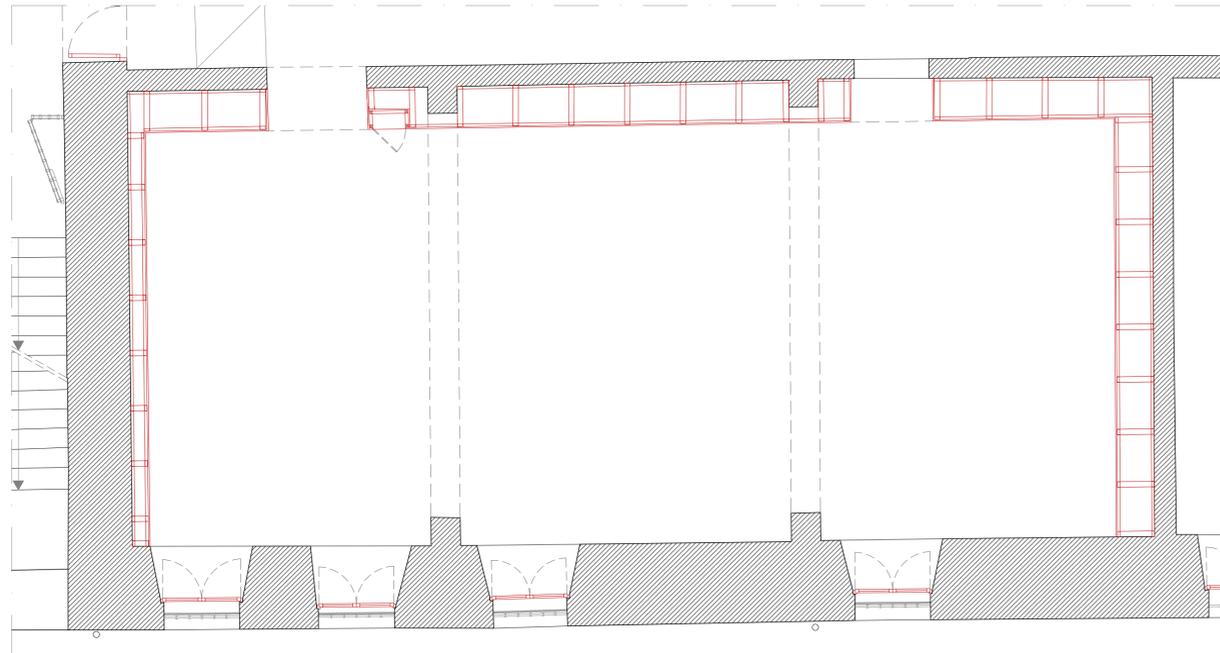
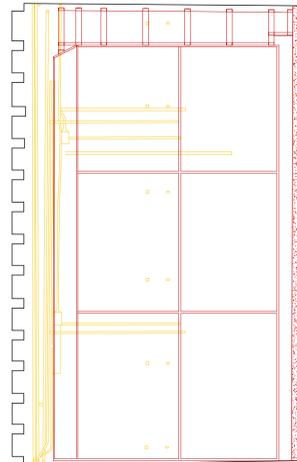


VANO 01.09 - Pianta e prospetti - scala 1:50

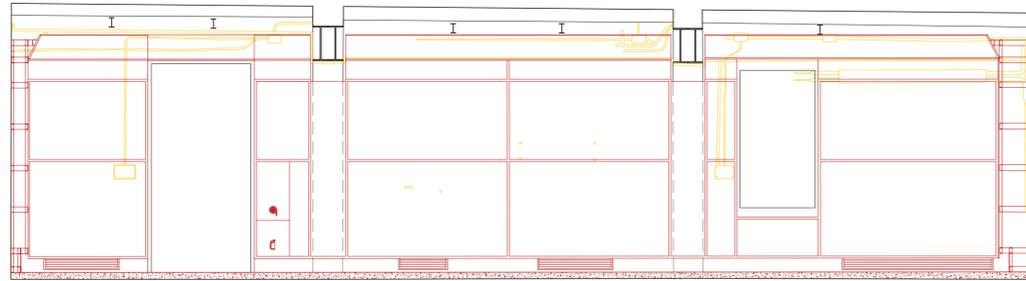

## Comune di Padova

Settore Lavori Pubblici  
Ufficio Edilizia Monumentale

### PROGETTO ESECUTIVO - STRALCIO 1 PADOVA CELESTE PARCO DELLE MURA E DELLE ACQUE RESTAURO DELL'ALA EST DEL CASTELLO CARRARESI (LLPP EDP 2021/053)

#### Progettisti

*coordinamento e progettazione generale:*  
**GALEAZZO ARCHITETTI ASSOCIATI**  
via P. E. Botta n.1 - 35138 Padova - 049 655427  
architettogaleazzo@studiodigaleazzo.it

*progettazione strutturale:*  
**FACCIO ENGINEERING SRL**  
via Astichello n.18 - 35133 Padova - 049 8647020  
postaf@faccioengineering.com

*progettazione impiantistica:*  
**TFE INGEGNERIA SRL**  
via Friuli Venezia Giulia n.8 - 30030 Pianiga (VE) - 041 5101542  
amministrazione@tfeingegneria.it

*coordinamento sicurezza e prevenzione incendi:*  
**ESSETTESSE INGEGNERIA SRL**  
via P. Bronzetti n.30 - 35138 Padova - 049 8808237  
amministrazione.ingegneria@esettesse.it

*Restauratore Beni Culturali:*  
**ADRIANO CINCOTTO**  
Cammarogio 2598 - 30121 Venezia - 041 2750077  
cincotterestaurato@gmail.com

*Esperto aspetti energetici e ambientali:*  
**ING. MARCO SORANZO**  
via Timonello n.15 - 35030 Selvazzano Dentro (PD) - 348 3109523  
ingmsoranzo@gmail.com

*Geologo:*  
**DOTT. GEOL. PAOLO CORNALE**  
Strada di Costabesara n.17 - 36100 Vicenza (VI) - 348 3979406  
paolo.cornale5@gmail.com

CUP  
H96J20001530008

LLPP EDP 2021/053

N° Progetto  
APPR\_00  
Nome file  
CO.20  
Data  
Novembre 2023

Elaborato

VANO 01.09

Scala

1:50

Rup

Domenico Lo Bosco

Capo Settore

Matteo Banfi