


VANO 02.03 - Pianta e prospetti - scala 1:50

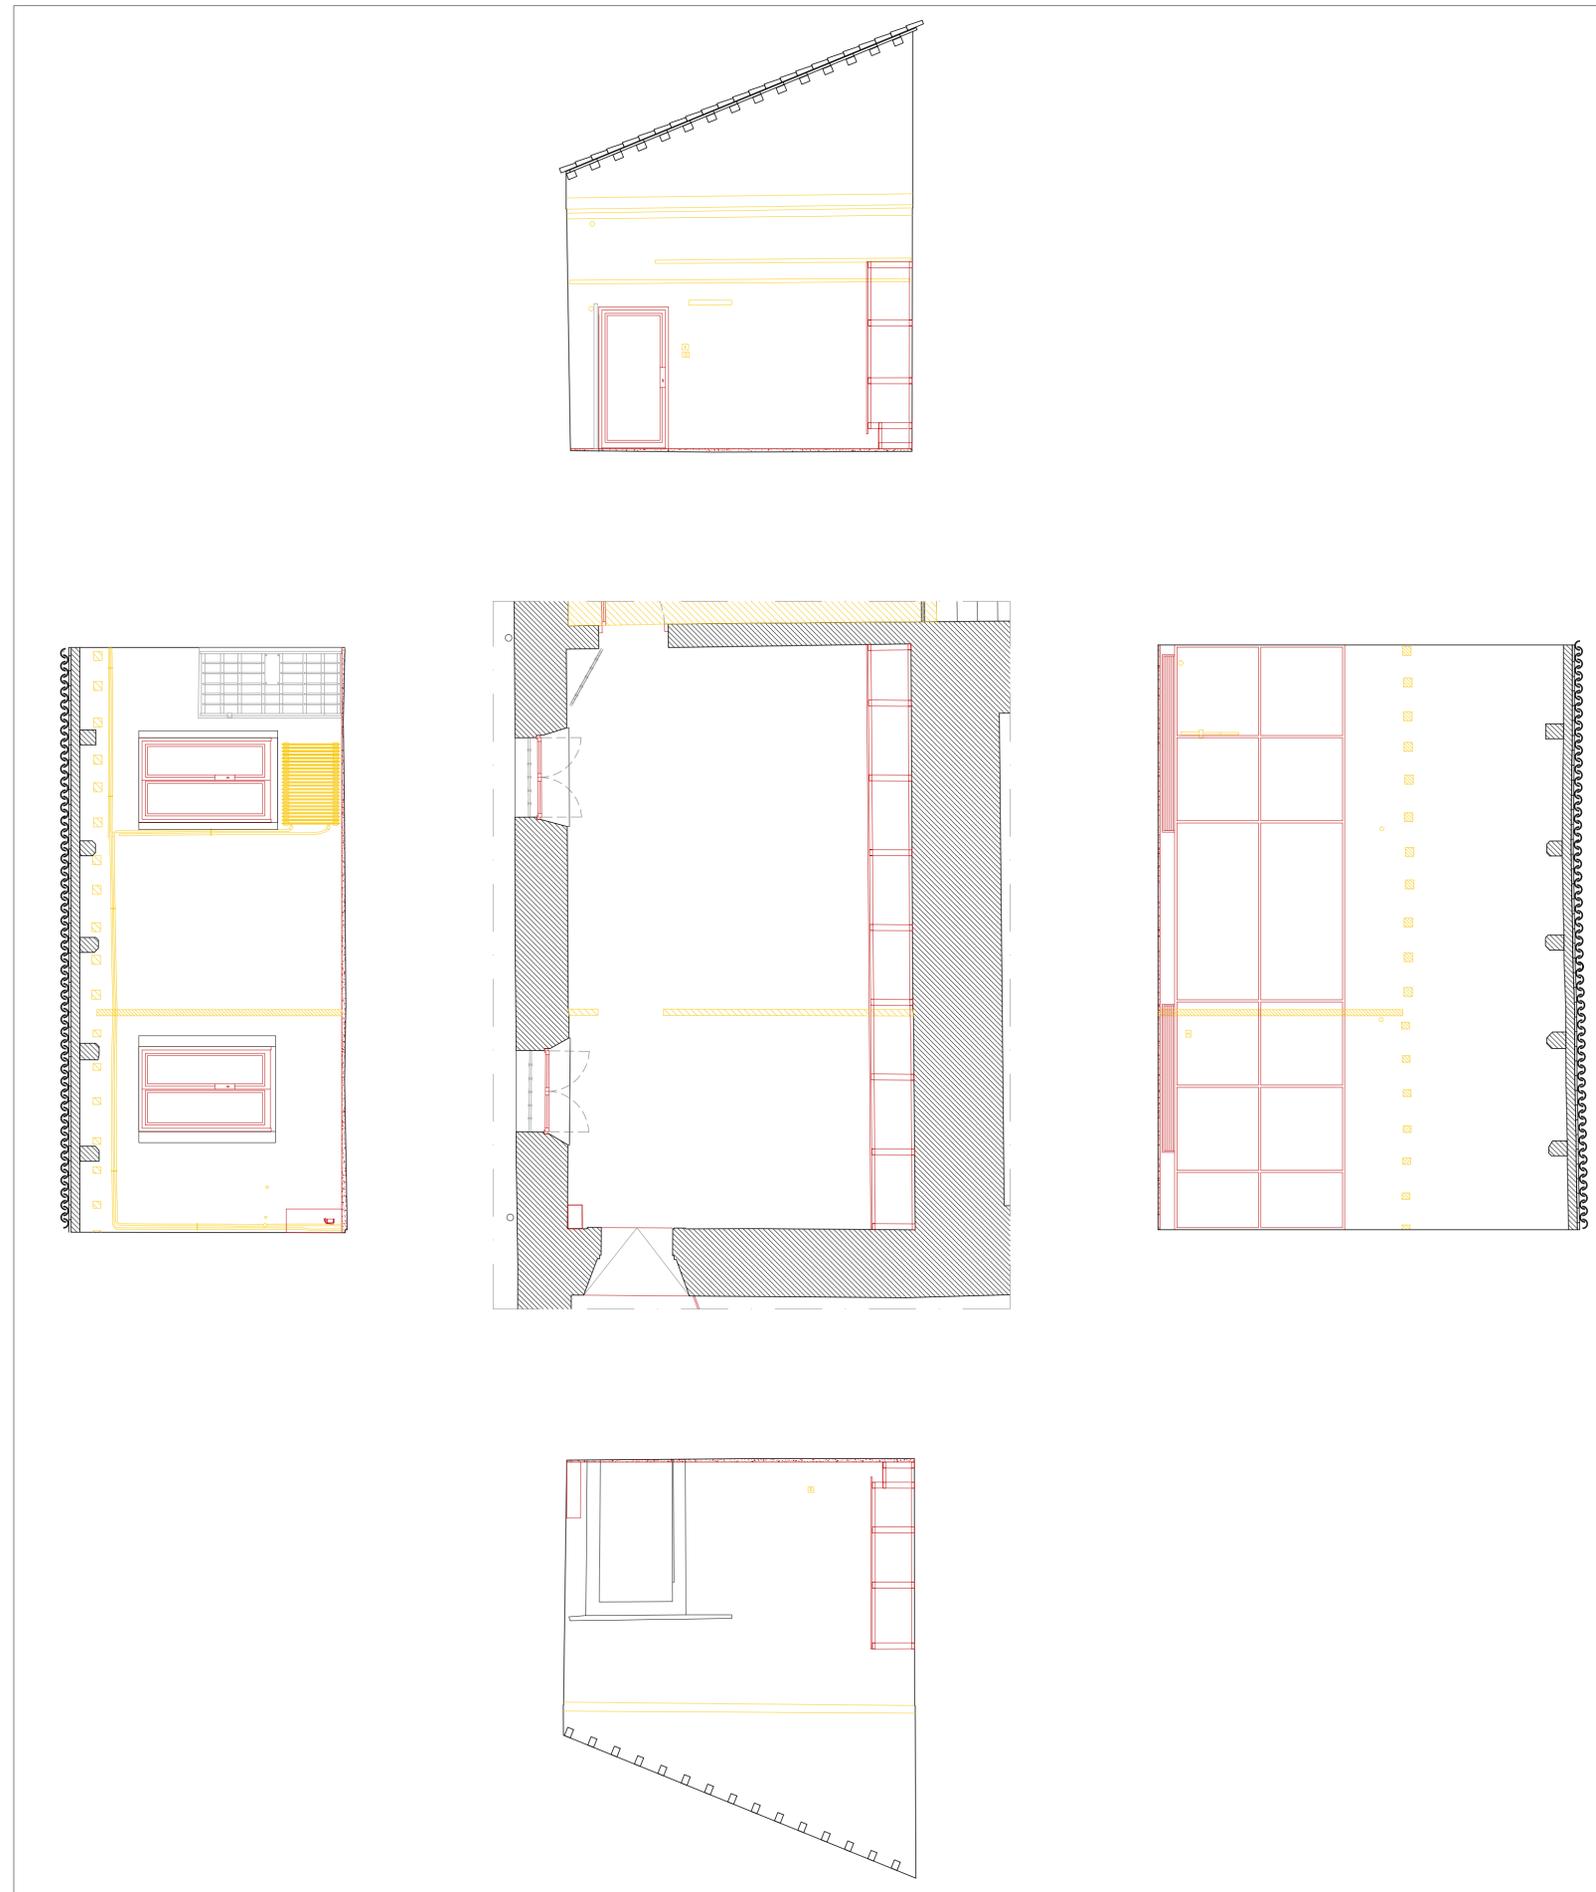

## Comune di Padova

Settore Lavori Pubblici  
Ufficio Edilizia Monumentale

### PROGETTO ESECUTIVO - STRALCIO 1

PADOVA CELESTE PARCO DELLE MURA E DELLE ACQUE  
RESTAURO DELL'ALA EST DEL CASTELLO  
CARRARESÌ (LLPP EDP 2021/053)

#### Progettisti

*coordinamento e progettazione generale:*  
**GALEAZZO ARCHITETTI ASSOCIATI**  
via P. E. Botta n.1 - 35138 Padova - 049 655427  
architetto@studio-galeazzo.it

*progettazione strutturale:*  
**FACCIO ENGINEERING SRL**  
via Astichello n.18 - 35133 Padova - 049 8647020  
posta@faccioengineering.com

*progettazione impiantistica:*  
**TFE INGEGNERIA SRL**  
via Friuli Venezia Giulia n.8 - 30030 Pianiga (VE) - 041 5101542  
amministrazione@tfeingegneria.it

*coordinamento sicurezza e prevenzione incendi:*  
**ESSETIESSE INGEGNERIA SRL**  
via P. Bronzetti n.30 - 35138 Padova - 049 8808237  
amministrazione.ingegneria@essetiesse.it

*Restauratore Beni Culturali:*  
**ADRIANO CINCOTTO**  
Carrareggo 2588 - 30121 Venezia - 041 2750077  
cincottorestauro@gmail.com

*Esperto aspetti energetici e ambientali:*  
**ING. MARCO SORANZO**  
via Tintoretto n.16 - 35030 Selvazzano Dentro (PD) - 348 3109523  
ingsoranzo@gmail.com

*Geologo:*  
**DOTT. GEOL. PAOLO CORNALE**  
Stada di Costabissara n.17 - 36100 Vicenza (VI) - 348 3979406  
paolo.cornale55@gmail.com

CUP  
H96J20001530008

N° Progetto  
APPR\_00

Nome file  
CO.22

Data  
Novembre 2023

LLPP EDP 2021/053

Elaborato

VANO 02.03

Scala

1:50

Rup

Domenico Lo Bosco

Capo Settore

Matteo Banfi