


VANO 03.01 - Pianta e prospetti - scala 1:50

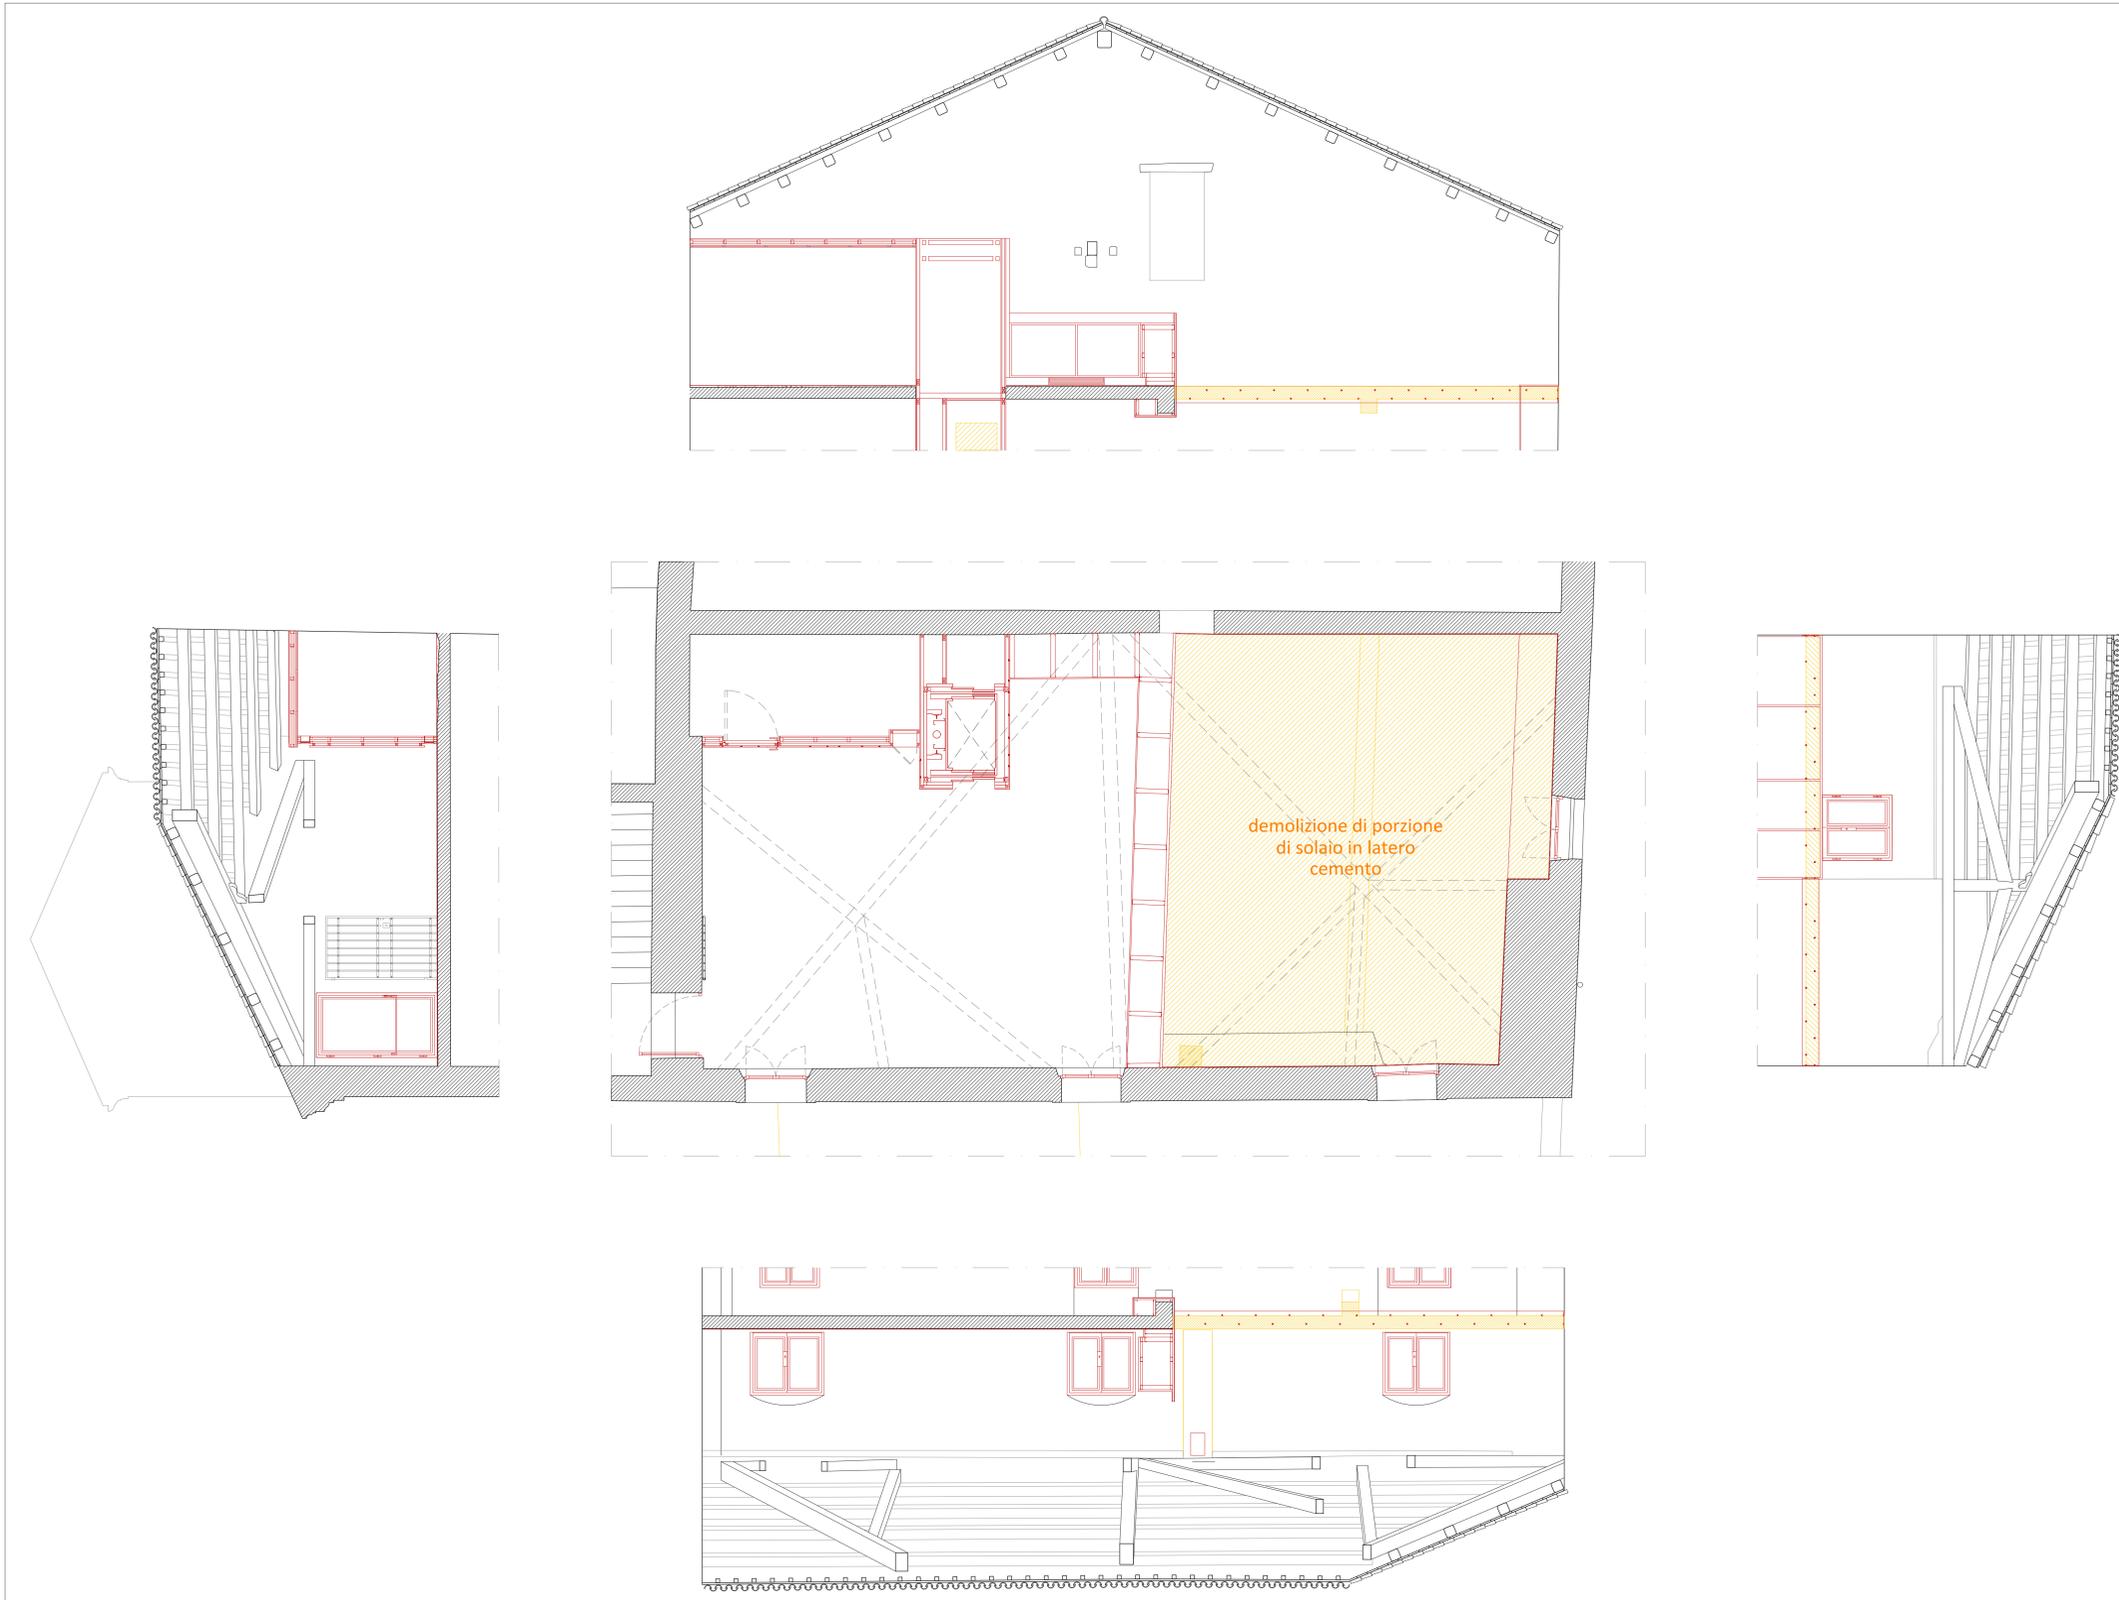

Comune di Padova

Settore Lavori Pubblici
Ufficio Edilizia Monumentale

PROGETTO ESECUTIVO - STRALCIO 1
PADOVA CELESTE PARCO DELLE MURA E DELLE ACQUE
RESTAURO DELL'ALA EST DEL CASTELLO
CARRARESI (LLPP EDP 2021/053)

Progettisti <i>coordinamento e progettazione generale:</i> GALEAZZO ARCHITETTI ASSOCIATI via P. E. Botta n.1 - 35138 Padova - 049 855427 arch@gaieazzo.it	CUP H96J20001530008	N° Progetto APPR_00
	Nome file CO.29	Data Novembre 2023
<i>progettazione strutturale:</i> FACCIO ENGINEERING SRL via Aschilillo n.18 - 35133 Padova - 049 8647020 posta@faccioengineering.com	LLPP EDP 2021/053	Elaborato VANO 03.01
<i>progettazione impiantistica:</i> TFE INGEGNERIA SRL via Friuli Venezia Giulia n.8 - 35030 Piariga (VE) - 041 5101542 amministrazione@tfengineering.it	Scala 1:50	Rup Domenico Lo Bosco
<i>coordinamento sicurezza e prevenzione incendi:</i> ESSETTESE INGEGNERIA SRL via P. Brancati n.30 - 35138 Padova - 049 8508237 amministrazione.ingegneria@esettese.it	Capo Settore Matteo Banfi	
<i>Restauratore Beni Culturali:</i> ADRIANO CINCOTTO Carmineggo 2588 - 30121 Venezia - 041 2750077 cincottorestauro@gmail.com		
<i>Esperto aspetti energetici e ambientali:</i> ING. MARCO SORANZO via Trionfetto n.10 - 35020 Selvazzano Dentro (PD) - 348 3109523 ingmoranzo@gmail.com		
Geologo: DOTT. GEOL. PAOLO CORNALE Strada di Costabissara n.17 - 36100 Vicenza (VI) - 348 3979406 paolo.cornale54@gmail.com		