
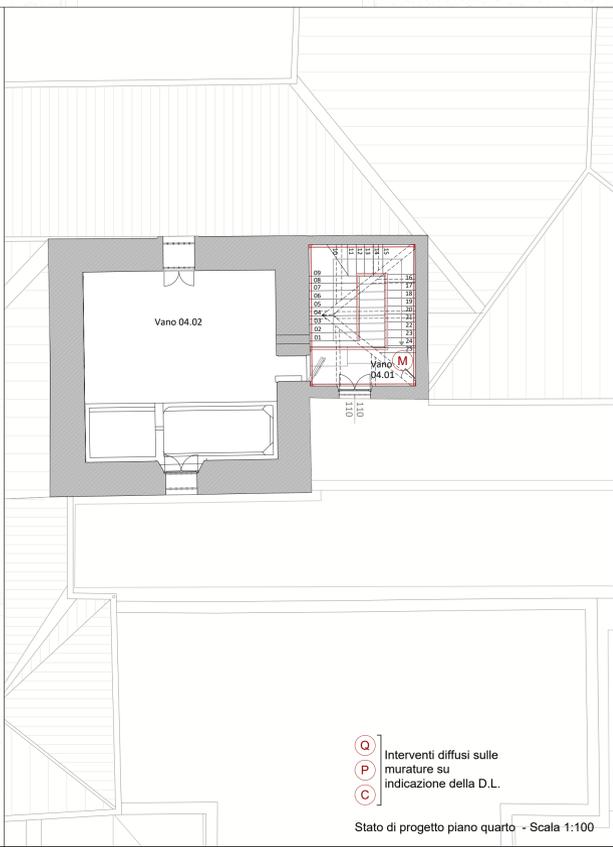
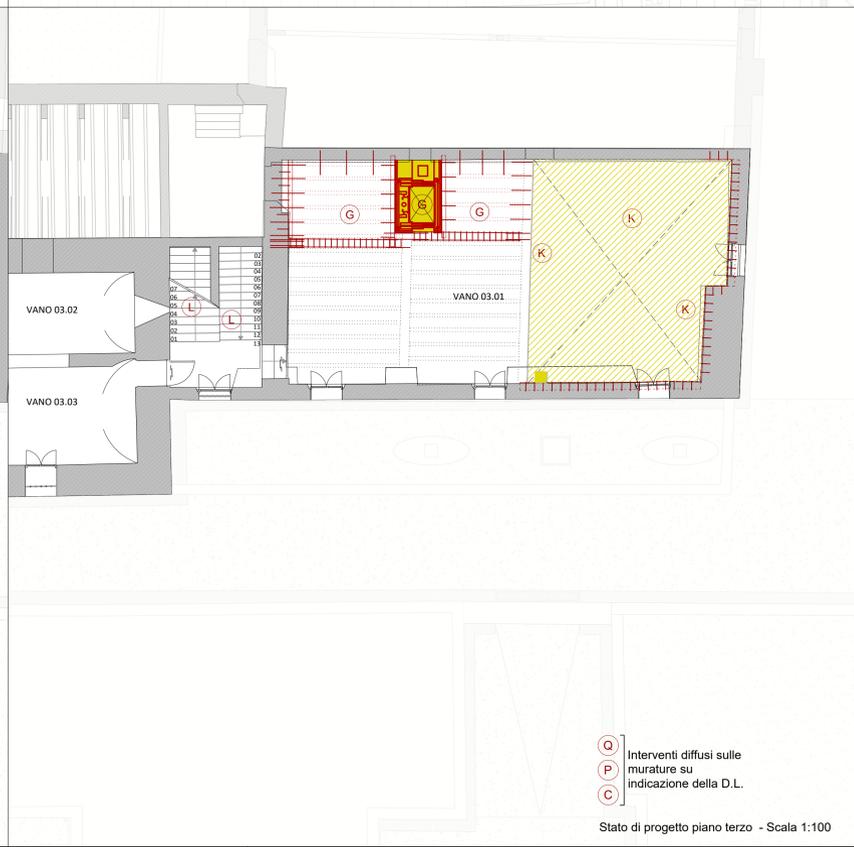


INTERVENTO	RIF. ELABORATO
Intervento A	OS.01 - OS.02
Intervento B	OS.01
Intervento C	OS.03
Intervento D	OS.03 - OS.05 - 5.07
Intervento E	OS.04
Intervento G	OS.07 - OS.11 - OS.14
Intervento J	OS.08
Intervento K	OS.11
Intervento L	OS.13
Intervento M	OS.16
Intervento O	OS.18
Intervento P	OS.03
Intervento Q	OS.03
Intervento Z	OS.17 - OS.18
Intervento 1	OS.06
Intervento 2	OS.05
Intervento 3	OS.15
Intervento 4	OS.09
Intervento 5	OS.10
Intervento 5_1	OS.12

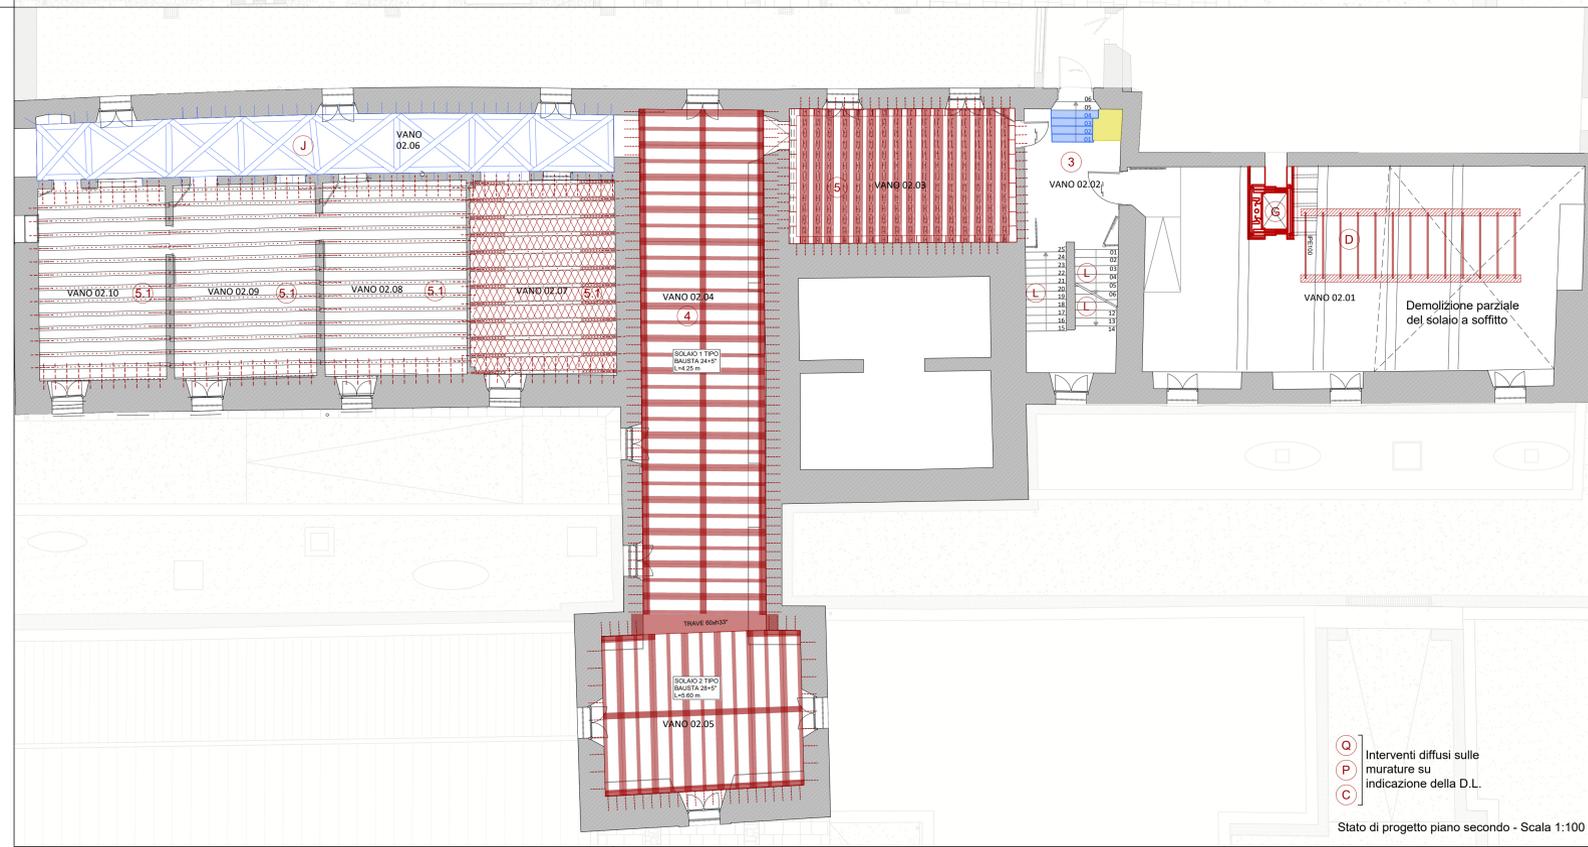

**Comune di Padova**  
Settore Lavori Pubblici  
Ufficio Edilizia Monumentale

**PROGETTO ESECUTIVO - STRALCIO 1**  
**PADOVA CELESTE PARCO DELLE MURA E DELLE ACQUE**  
**RESTAURO DELL'ALA EST DEL CASTELLO**  
**CARRARESÌ (LLPP EDP 2021/053)**

<b>Progettisti</b> <i>coordinamento e progettazione generale:</i> <b>GALEAZZO ARCHITETTI ASSOCIATI</b> via F. E. D'Adda n.1 - 35138 Padova - 049 856477 architetto@gaiezzo.it	CUP H96J20001530008	N° Progetto APPR_00
<i>progettazione strutturale:</i> <b>FACCIO ENGINEERING SRL</b> via Astichello n.18 - 35133 Padova - 049 8547020 post@faccioengineering.com	LLPP EDP 2021/053	Nome file OS_00
<i>progettazione impiantistica:</i> <b>TFE INGEGNERIA SRL</b> via F.lli Venezia Galie n.8 - 30030 Pianiga (VE) - 041 5101542 amministrazione@tfengineering.it	Elaborato	Data Novembre 2023
<i>coordinamento sicurezza e prevenzione incendi:</i> <b>ESSETTESSE INGEGNERIA SRL</b> via P. Bronzetti n.30 - 35138 Padova - 049 8868237 amministrazione@esettesse.it	Opere Strutturali Navigatore generale degli interventi	Scala 1:100
<i>Restauratore Beni Culturali:</i> <b>ADRIANO CINOTTO</b> Carnegie 2588 - 30121 Venezia - 041 2750077 cinottoadriano@gmail.com	Rup Domenico Lo Bosco	Capo Settore Matteo Banfi
<i>Esperto aspetti energetici e ambientali:</i> <b>ING. MARCO SORANZO</b> via Trionfetto n.15 - 35020 Sarmeola (PD) - 345 310623 ingmSORANZO@gmail.com	Geologo: <b>DOTT. GEOL. PAOLO CORNALE</b> Strada di Costabissara n.17 - 36100 Vicenza (VI) - 348 3979406 paolo.cornale95@gmail.com	