



STANZA 01.01-Particolare 1

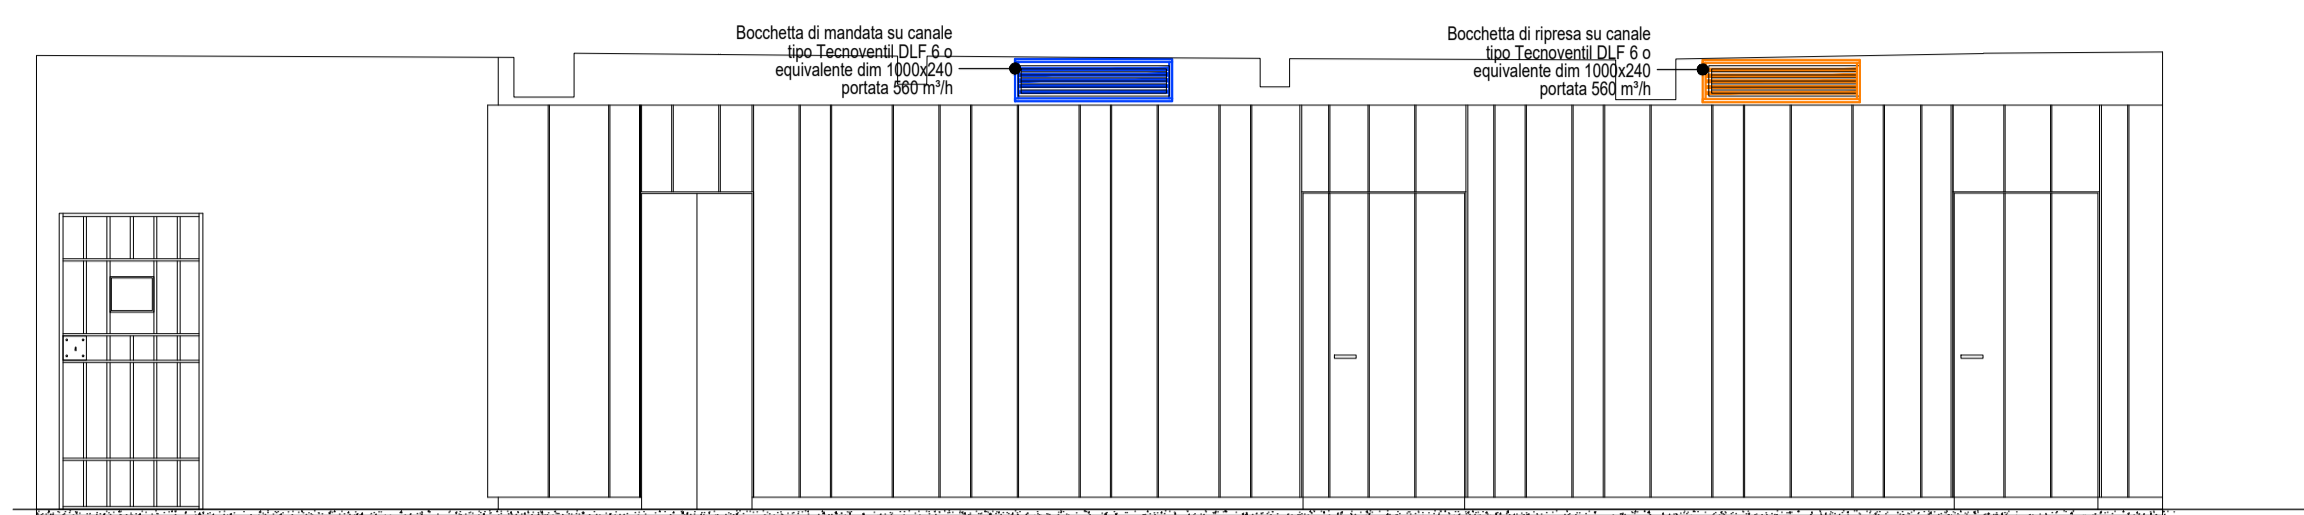

STANZA 01.01 Particolare 2

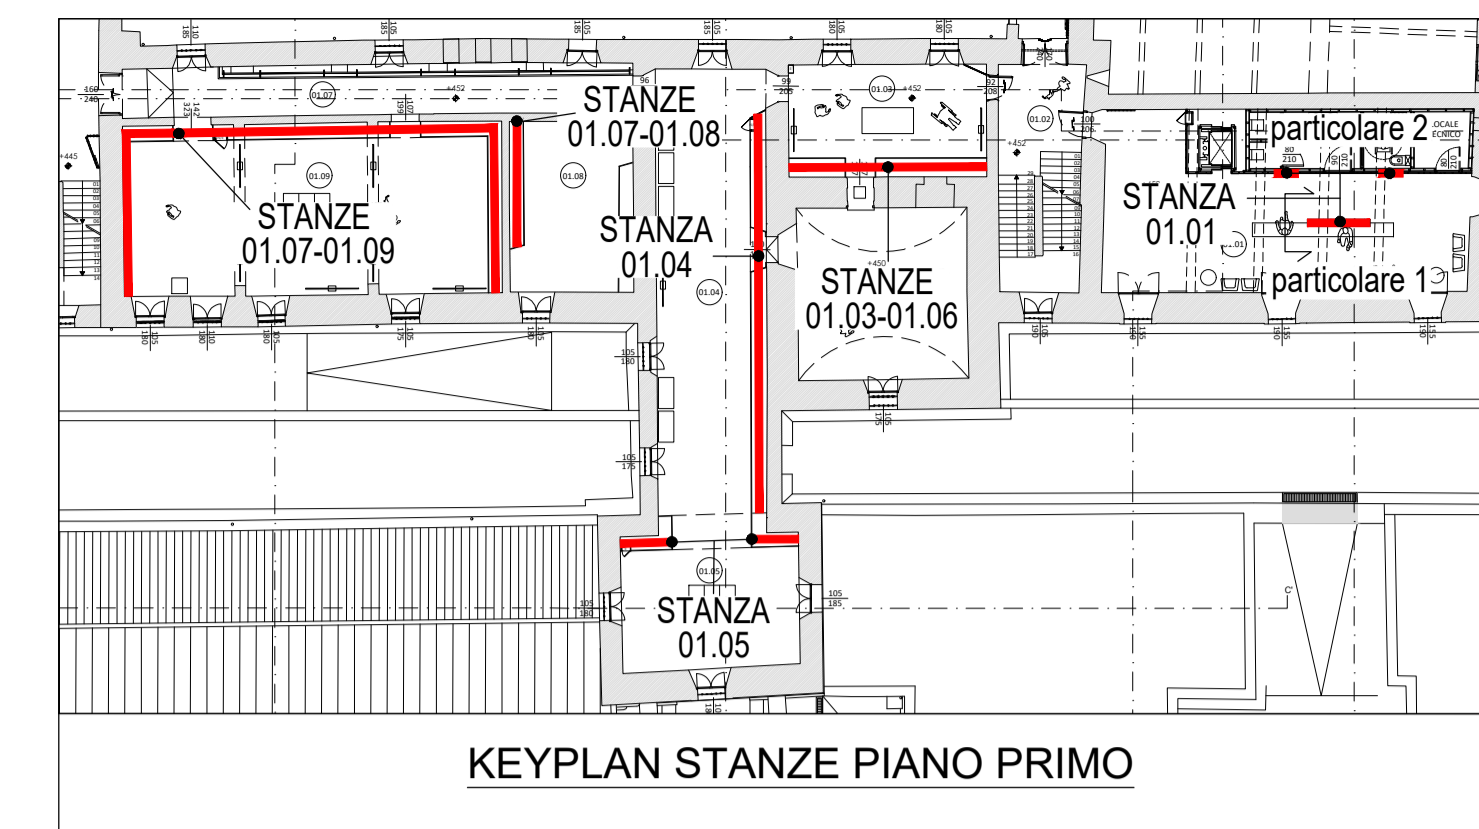

KEYPLAN STANZE PIANO PRIMO

LEGENDA SIMBOLI

Simbolo	Descrizione	Simbolo	Descrizione
	Canalizzazione di mandata aria		Unità interna canalizzata installata in controsoffitto con identificazione della lega "HR" unità dedicata al controllo dell'umidità nell'ambiente.
	Canalizzazione di ripresa aria		Unità interna canalizzata installata a pavimento con identificazione della lega "HR" unità dedicata al controllo dell'umidità nell'ambiente.
	Canalizzazione di espulsione aria		Unità interna canalizzata installata a pavimento con identificazione della lega "HR" unità dedicata al controllo dell'umidità nell'ambiente.
	Canalizzazione di presa aria esterna		Vista in pianta. Recuperatore statico a flussi incrociati installato in pavimento forato con controsoffitto con botola di ispezione il valore dichiarato vicino al recuperatore è la portata nominale dello stesso: 100 (1000 m³/h), 80 (800 m³/h), 65 (650 m³/h), 35 (350 m³/h).
	Esecuzione spirale		Vista in pianta. Recuperatore statico a flussi incrociati installato in controsoffitto con botola di ispezione il valore dichiarato vicino al recuperatore è la portata nominale dello stesso: 100 (1000 m³/h), 80 (800 m³/h), 65 (650 m³/h), 35 (350 m³/h).
	Esecuzione "handcut" canale presalato		Condotto flessibile di collegamento canale-diffusore.
	Bocchetta di mandata aria con alette orientabili		
	Griglia di ripresa aria a maglia quadrata		

N.B.

LA DISPOSIZIONE DELLE APPARECCHIATURE E DELLE CONDUTTURE VA INTERPRETATA IN FUNZIONE DELLE LIMITAZIONI E DELLA PRECISIONE CHE LA RAPPRESENTAZIONE GRAFICA (SCHEMATICA E SIMBOLICA) CONSENTE.



Comune di Padova

Settore Lavori Pubblici
Ufficio Edilizia Monumentale

PROGETTO ESECUTIVO - STRALCIO 1

PADOVA CELESTE PARCO DELLE MURA E DELLE ACQUE
RESTAURO DELL'ALA EST DEL CASTELLO
CARRARESÌ (LLPP EDP 2021/053)

Progettisti

coordinamento e progettazione generale:
GALEAZZO ARCHITETTI ASSOCIATI

via P. E. Botta n.1 - 35138 Padova - 049 65427
architetto@gaieazzo.it

progettazione strutturale:
FACCIO ENGINEERING SRL

via Aschilino n.18 - 35133 Padova - 049 8647020
post@faccioengineering.com

progettazione impiantistica:
TFC INGEGNERIA SRL

via F.lli Venesio Giulio n.6 - 35030 Pianiga (VE) - 041 5101542
amministrazione@tfcengineering.it

coordinamento sicurezza e prevenzione incendi:
ESSETTESSE INGEGNERIA SRL

via P. Bronzetti n.30 - 35138 Padova - 049 8608237
amministrazione.ingegneria@esettesse.it

Restauratore Beni Culturali:
ADRIANO CINCO

Cannareggio 2588 - 30121 Venezia - 041 2750077
cinco@restauratori.com

Esperto aspetti energetici e ambientali:
ING. MARCO SORANZO

via Tolleretto n.16 - 35030 SelvaZZano Dentro (PD) - 348 310523
ingmarcosoranzo@gmail.com

Geologo:
DOTT. GEOL. PAOLO CORNALE

Strada di Costabissara n.17 - 36100 Vicenza (VI) - 348 3679496
paolo.cornale55@gmail.com

CUP
H96J20001530008

N° Progetto
APPR_00

Nome file
IM_17

Data
Novembre 2023

LLPP EDP 2021/053

Elaborato

LAYOUT POSIZIONI UNITA' INTERNE
NELLE CONTROPARETI

STANZE PIANO PRIMO

Scala


-

Rup


Domenico Lo Bosco

Capo Settore

Matteo Banfi

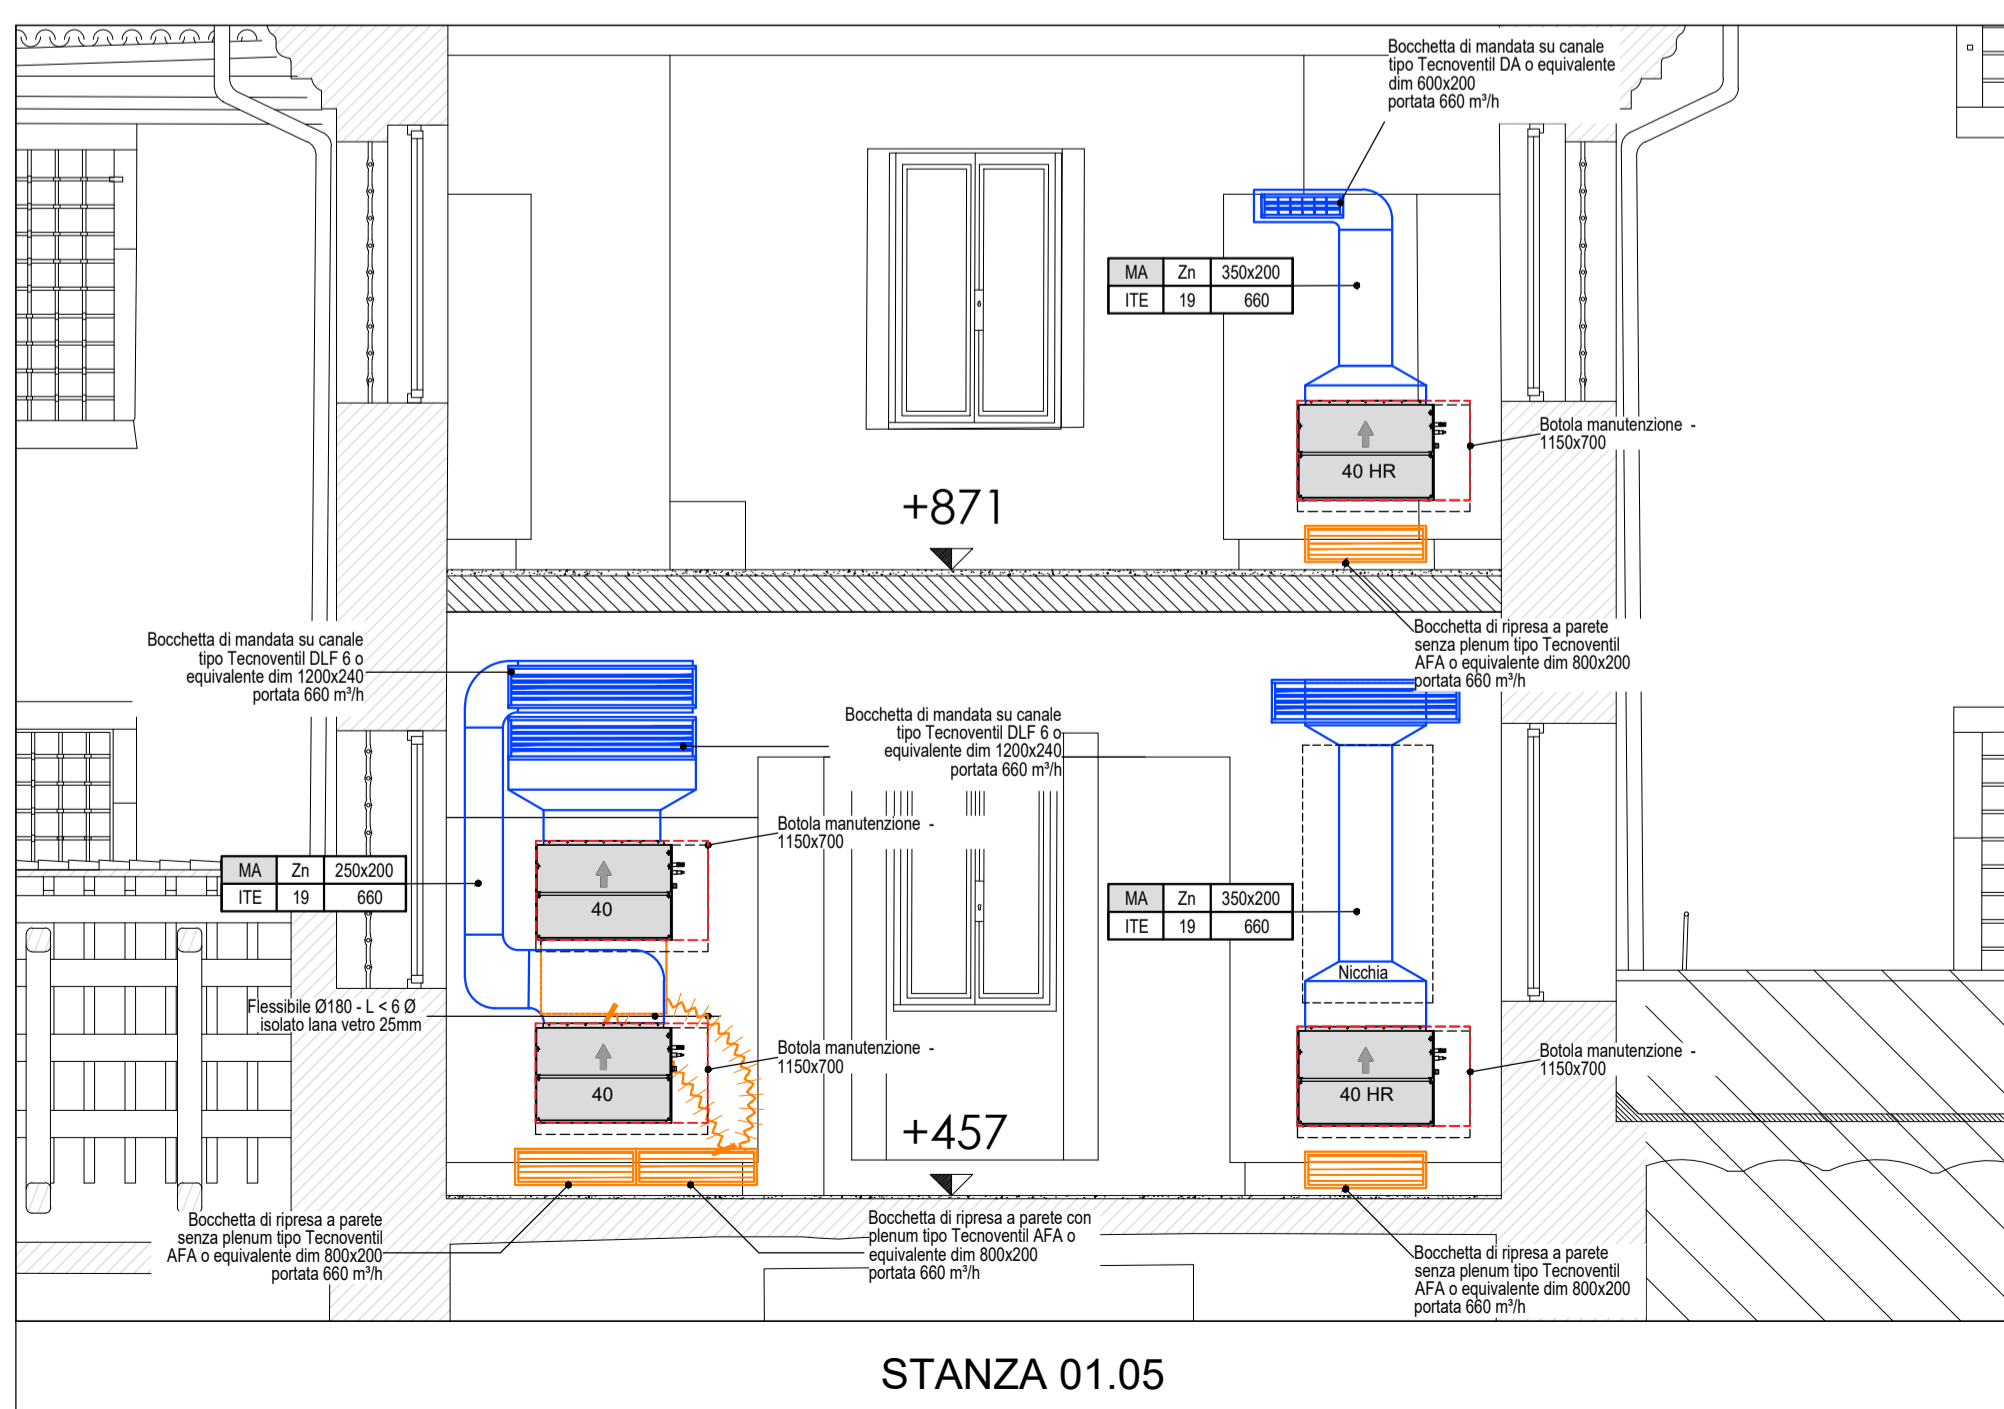

STANZA 01.05

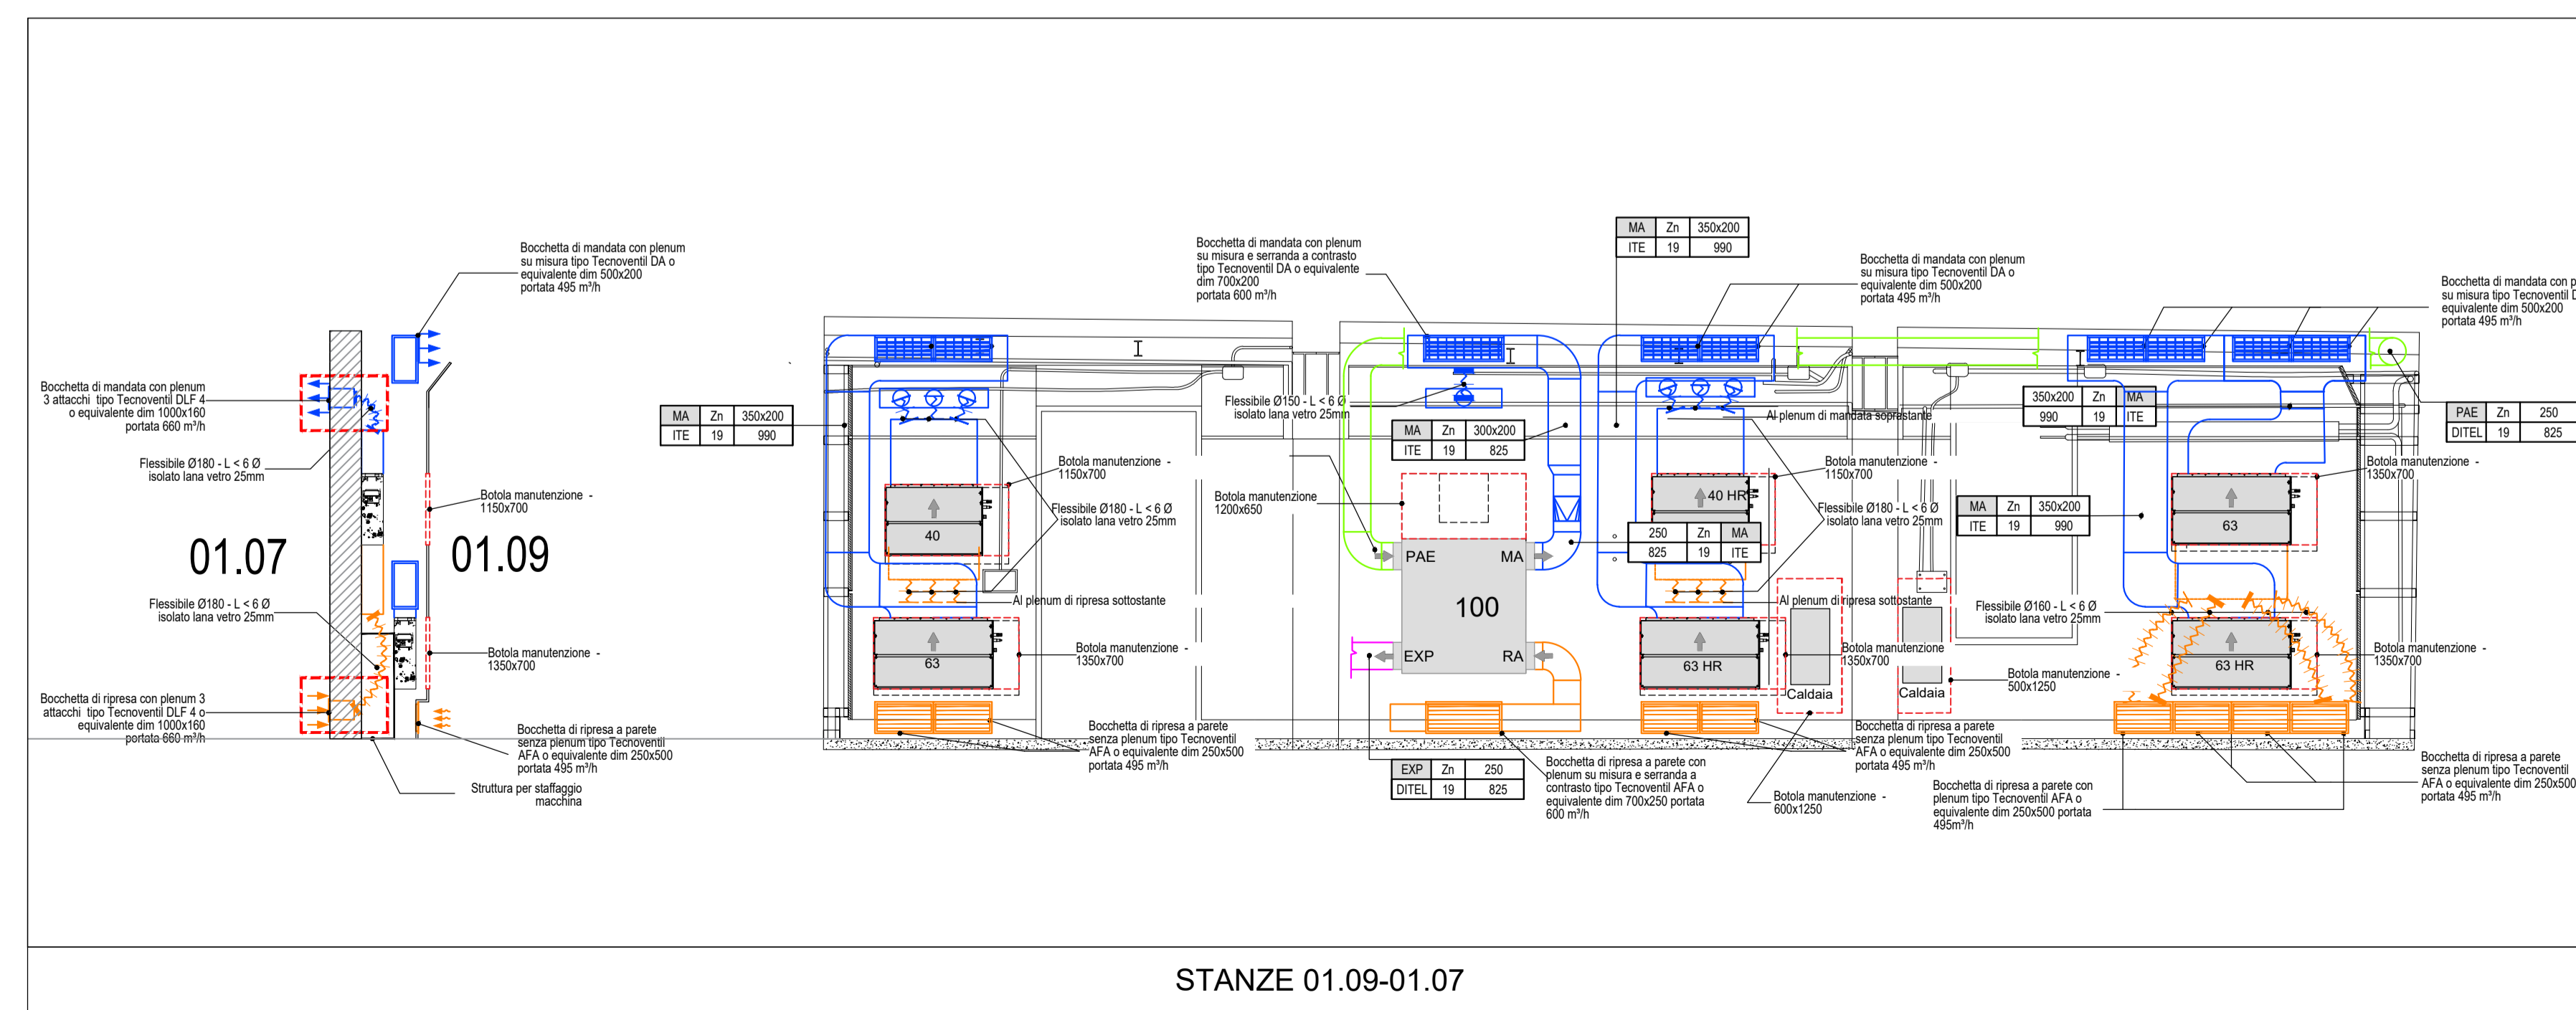

STANZE 01.09-01.07