



LEGENDA SIMBOLI - ANTINTRUSIONE, TVCC, DATI

Simbolo	Descrizione
	RACK DATIFONIA
	SERVER IMPIANTO TVCC
	CENTRALE IMPIANTO ANTINTRUSIONE
	SIRENA DA INTERNO PER IMPIANTO ANTINTRUSIONE
	SIRENA DA ESTERNO PER IMPIANTO ANTINTRUSIONE
	CONTATTO MAGNETICO IMPIANTO ANTINTRUSIONE
	RIVELATORE VOLUMETRICO IMPIANTO ANTINTRUSIONE
	TELECAMERA IMPIANTO TVCC
	PRESA DATIFONIA WI-FI
	PRESA DATIFONIA

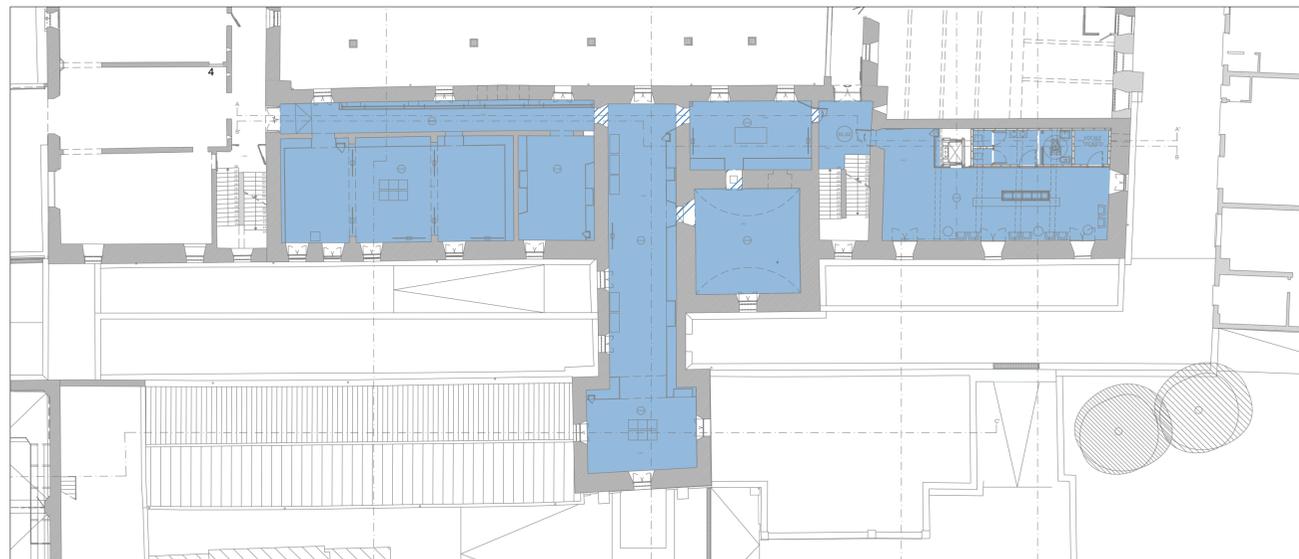


LEGENDA SIMBOLI - PAVIMENTAZIONI

Descrizione	Descrizione	Descrizione	Descrizione
	PAVIMENTO ISPEZIONABILE		PAVIMENTO GALLEGGIANTE
	PAVIMENTO SOPRAELEVATO		PAVIMENTO

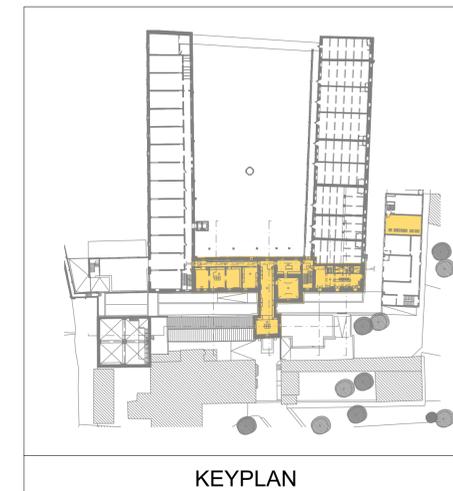

	AREA NON OGGETTO DEL PRESENTE STRALCIO FUNZIONALE
	AREA OGGETTO DEL PRESENTE STRALCIO FUNZIONALE

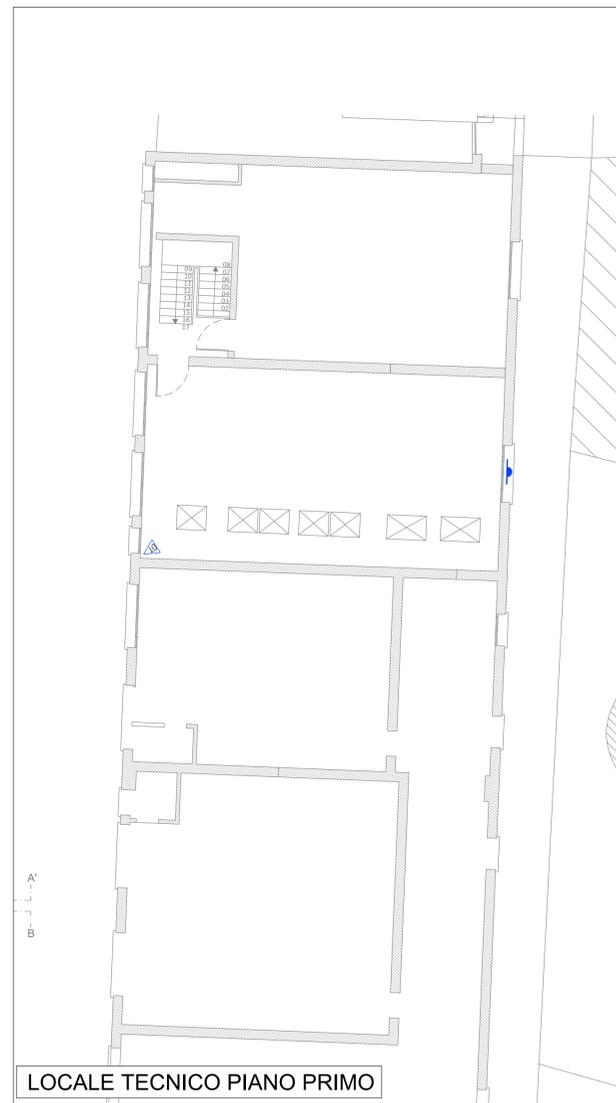

Comune di Padova

Settore Lavori Pubblici
Ufficio Edilizia Monumentale

PROGETTO ESECUTIVO - STRALCIO 1 PADOVA CELESTE PARCO DELLE MURA E DELLE ACQUE RESTAURO DELL'ALA EST DEL CASTELLO CARRARESI (LLPP EDP 2021/053)

Progettisti <i>coordinamento e progettazione generale:</i> GALEAZZO ARCHITETTI ASSOCIATI via P. E. Botta n.1 - 35138 Padova - 049 655427 architetto@gaiezzo.com	CUP H96J20001530008	N° Progetto APPR_00 Nome file IES_12 Data Novembre 2023
<i>progettazione strutturale:</i> FACCIO ENGINEERING SRL via Audonello n.18 - 35133 Padova - 049 8647020 posta@faccioengineering.com	LLPP EDP 2021/053	
<i>progettazione impiantistica:</i> TFE INGEGNERIA SRL via Friuli Venezia Giulia n.6 - 30030 Pianiga (VE) - 041 5101542 amministrazione@tfengineering.it	Elaborato IMPIANTI SPECIALI PIANO PRIMO IMPIANTI ANTINTRUSIONE, TVCC E DATI	
<i>coordinamento sicurezza e prevenzione incendi:</i> ESSETTESSE INGEGNERIA SRL via P. Bronzetti n.30 - 35138 Padova - 049 8808237 amministrazione.ingegneria@esettesse.it	Scala 1:100	
<i>Restauratore Beni Culturali:</i> ADRIANO CINCOTTO Cannareggio 2588 - 30121 Venezia - 041 2750077 cincotto@restaura@gmail.com	Rup Domenico Lo Bosco	Capo Settore Matteo Banfi
<i>Esperto aspetti energetici e ambientali:</i> ING. MARCO SORANZO via Trilinetto n.16 - 35030 Selvazzano Dentro (PD) - 348 3109523 ing.soranzo@gmail.com	Geologo: DOTT. GEOL. PAOLO CORNALE Strada di Costabissara n.17 - 36100 Vicenza (VI) - 348 3979406 paolo.cornale55@gmail.com	

LOCALE TECNICO PIANO PRIMO