


LEGENDA SIMBOLI - ANTINTRUSIONE, TVCC, DATI

Simbolo	Descrizione
	RACK DATIFONIA
	SERVER IMPIANTO TVCC
	CENTRALE IMPIANTO ANTINTRUSIONE
	SIRENA DA INTERNO PER IMPIANTO ANTINTRUSIONE
	SIRENA DA ESTERNO PER IMPIANTO ANTINTRUSIONE
	CONTATTO MAGNETICO IMPIANTO ANTINTRUSIONE
	RIVELATORE VOLUMETRICO IMPIANTO ANTINTRUSIONE
	TELECAMERA IMPIANTO TVCC
	PRESA DATIFONIA WI-FI
	PRESA DATIFONIA




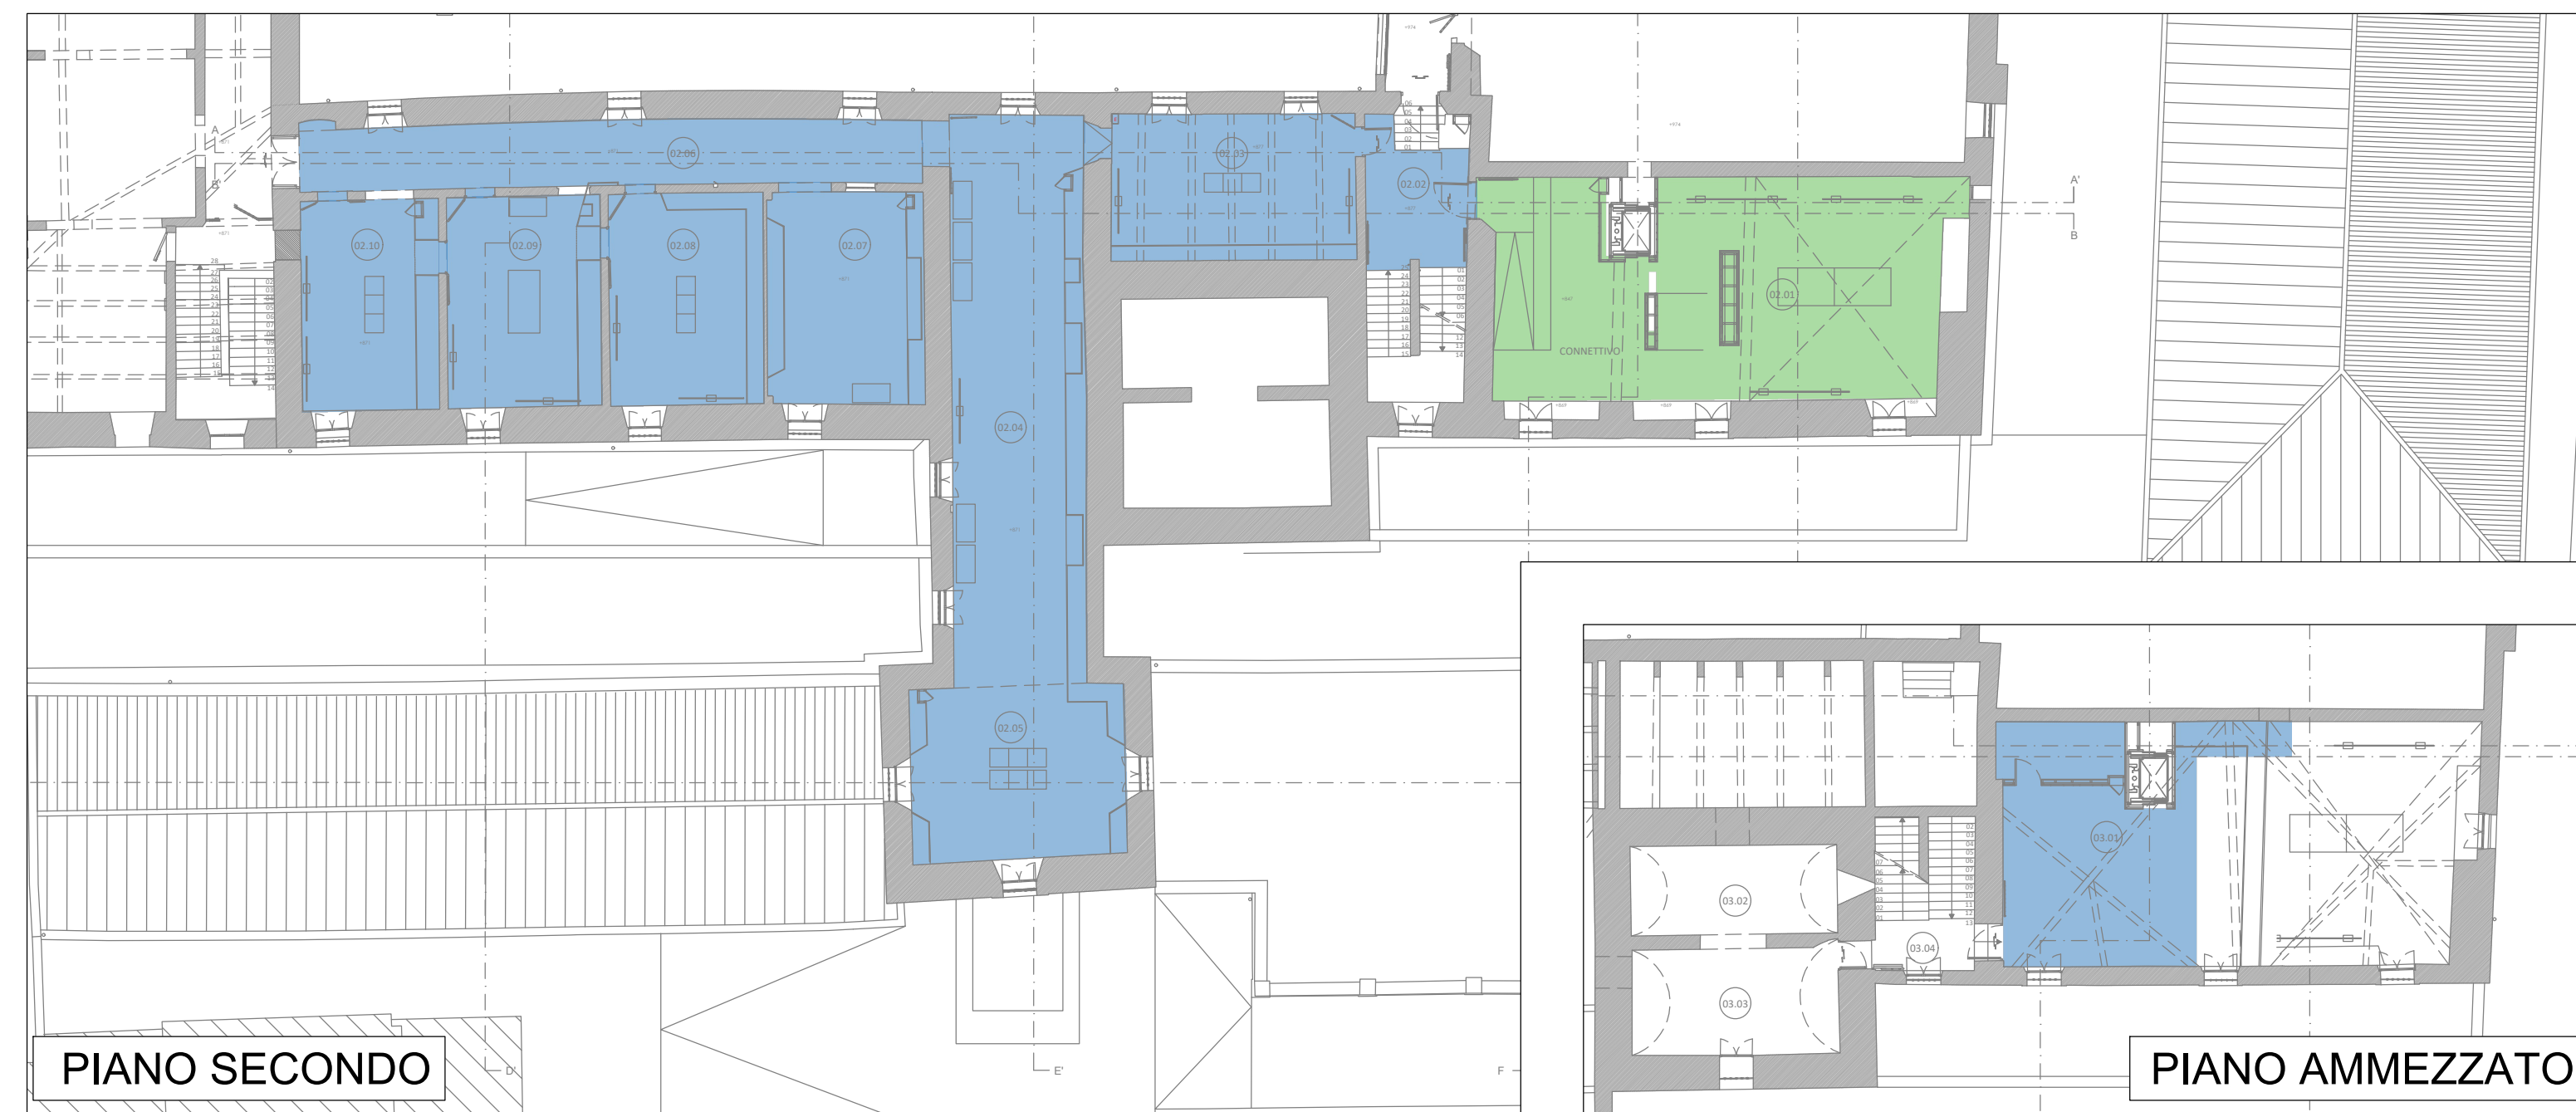


LEGENDA SIMBOLI - PAVIMENTAZIONI

Descrizione	Descrizione	Descrizione	Descrizione
	PAVIMENTO ISPEZIONABILE		PAVIMENTO GALLEGGIANTE
	PAVIMENTO SOPRAELEVATO		PAVIMENTO



	AREA NON OGGETTO DEL PRESENTE STRALCIO FUNZIONALE
	AREA OGGETTO DEL PRESENTE STRALCIO FUNZIONALE

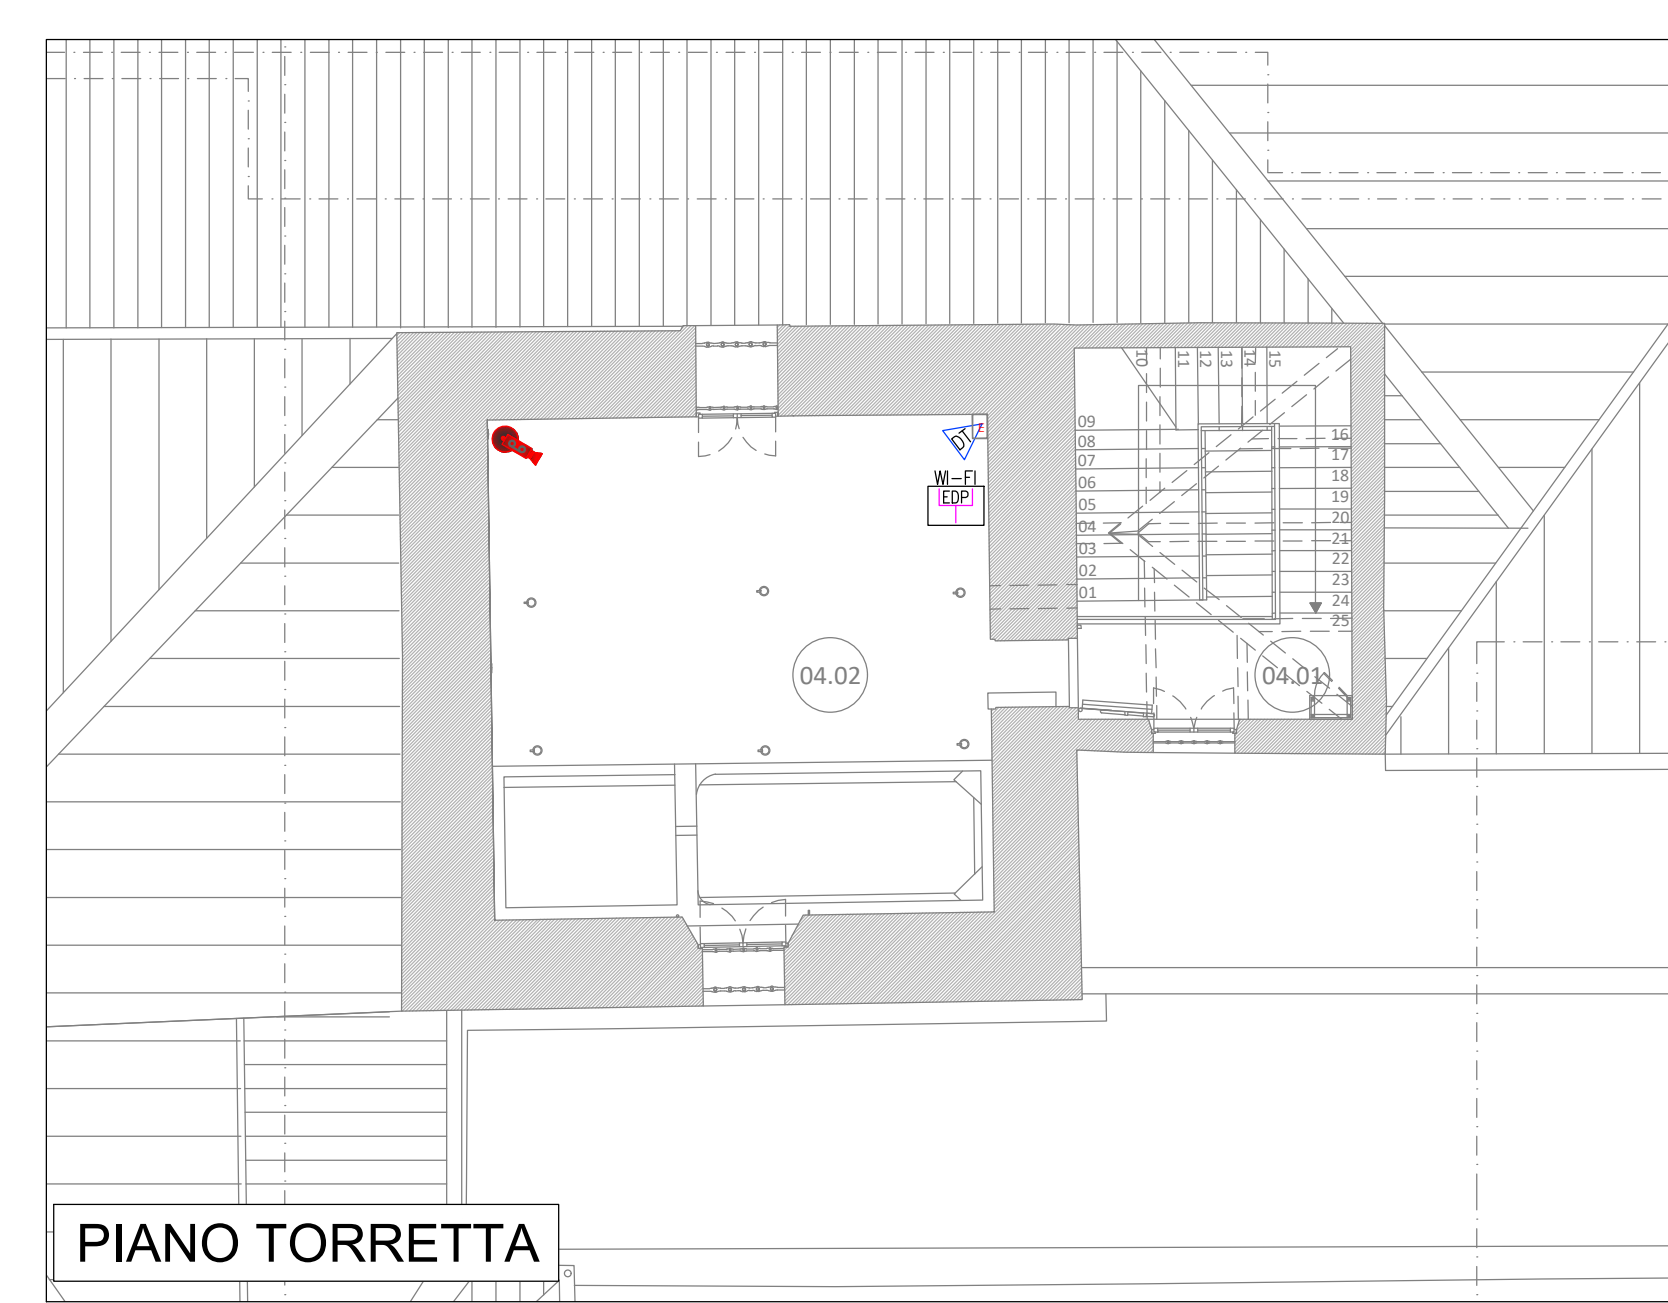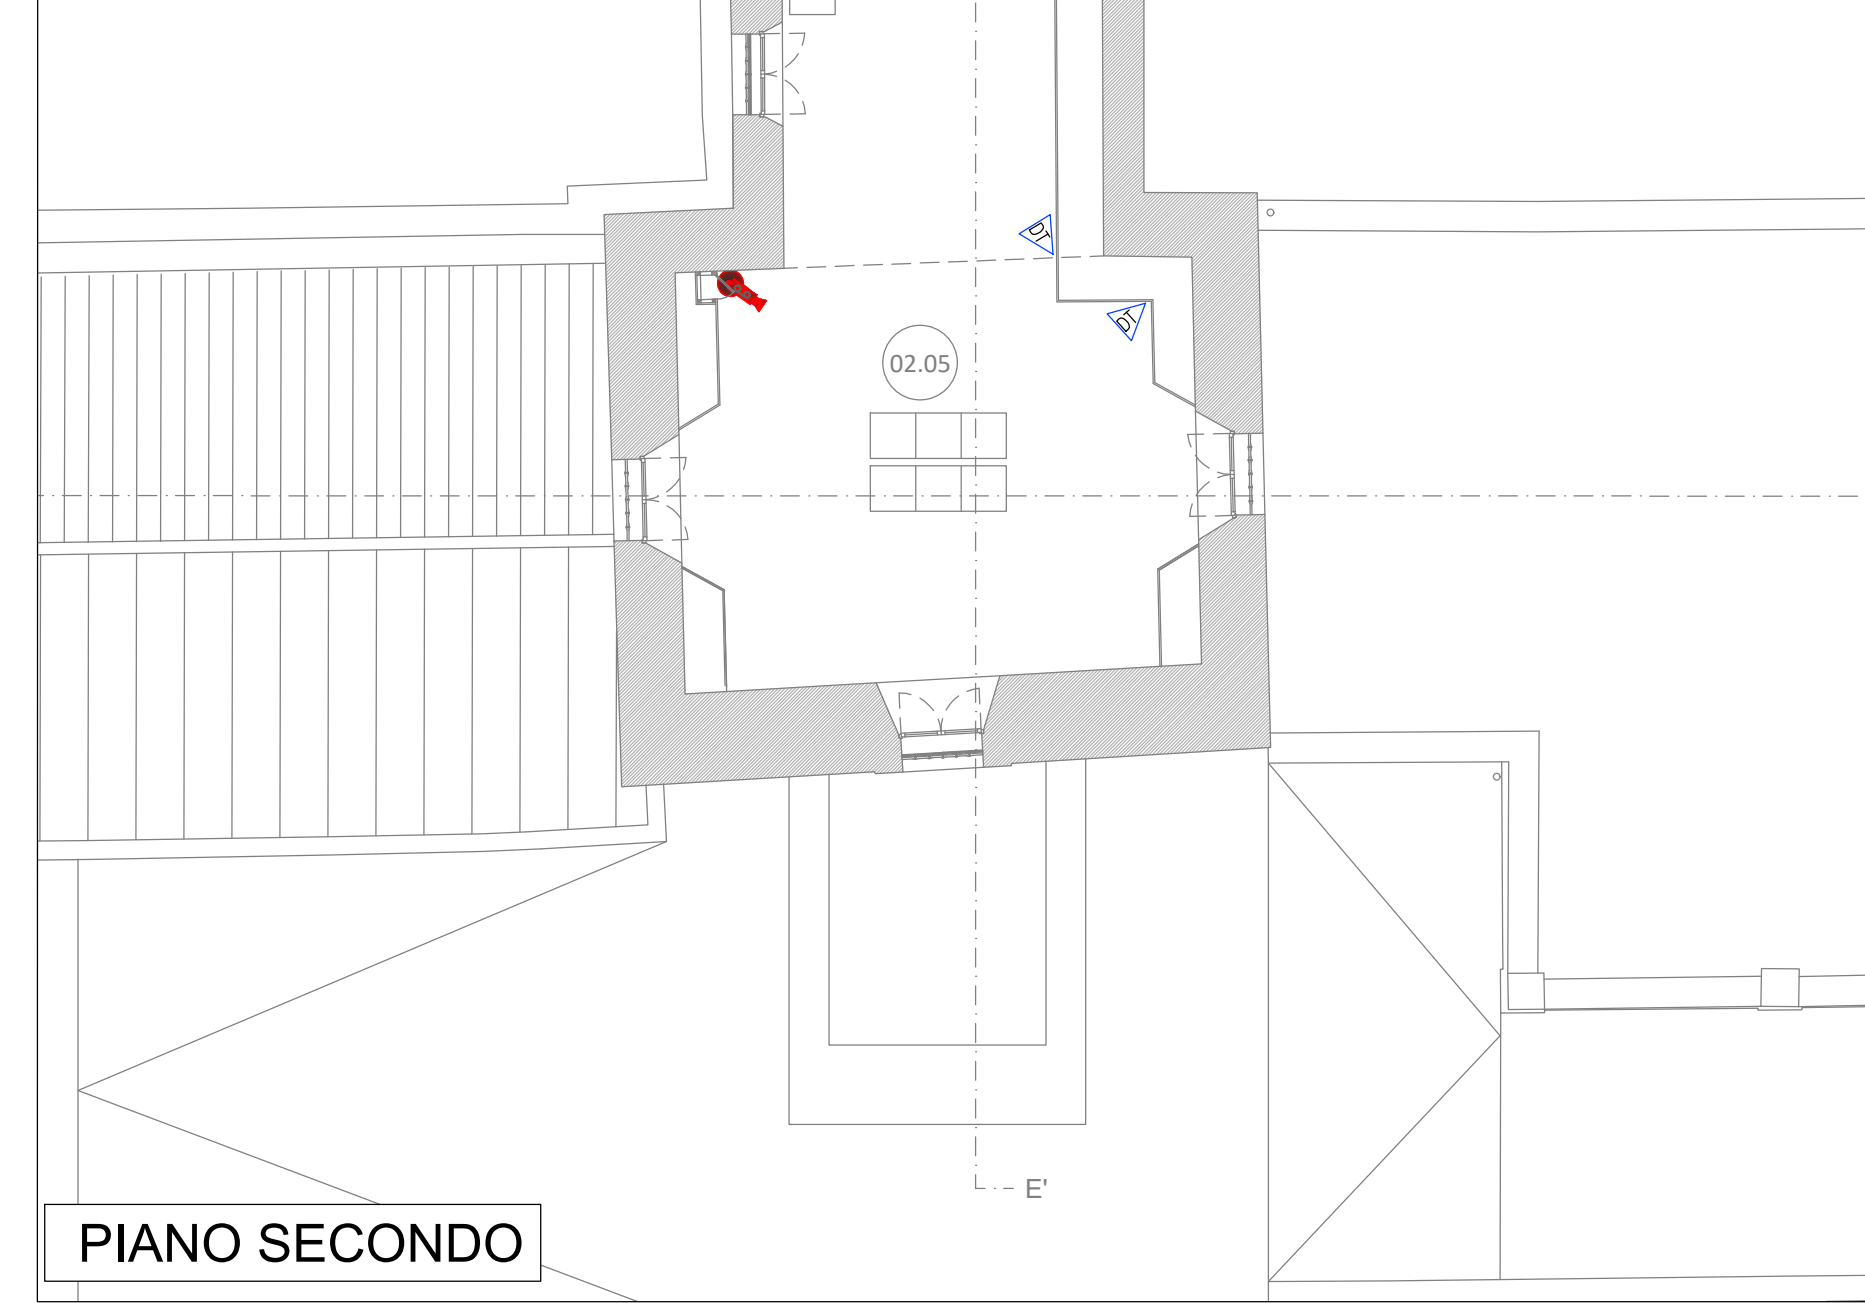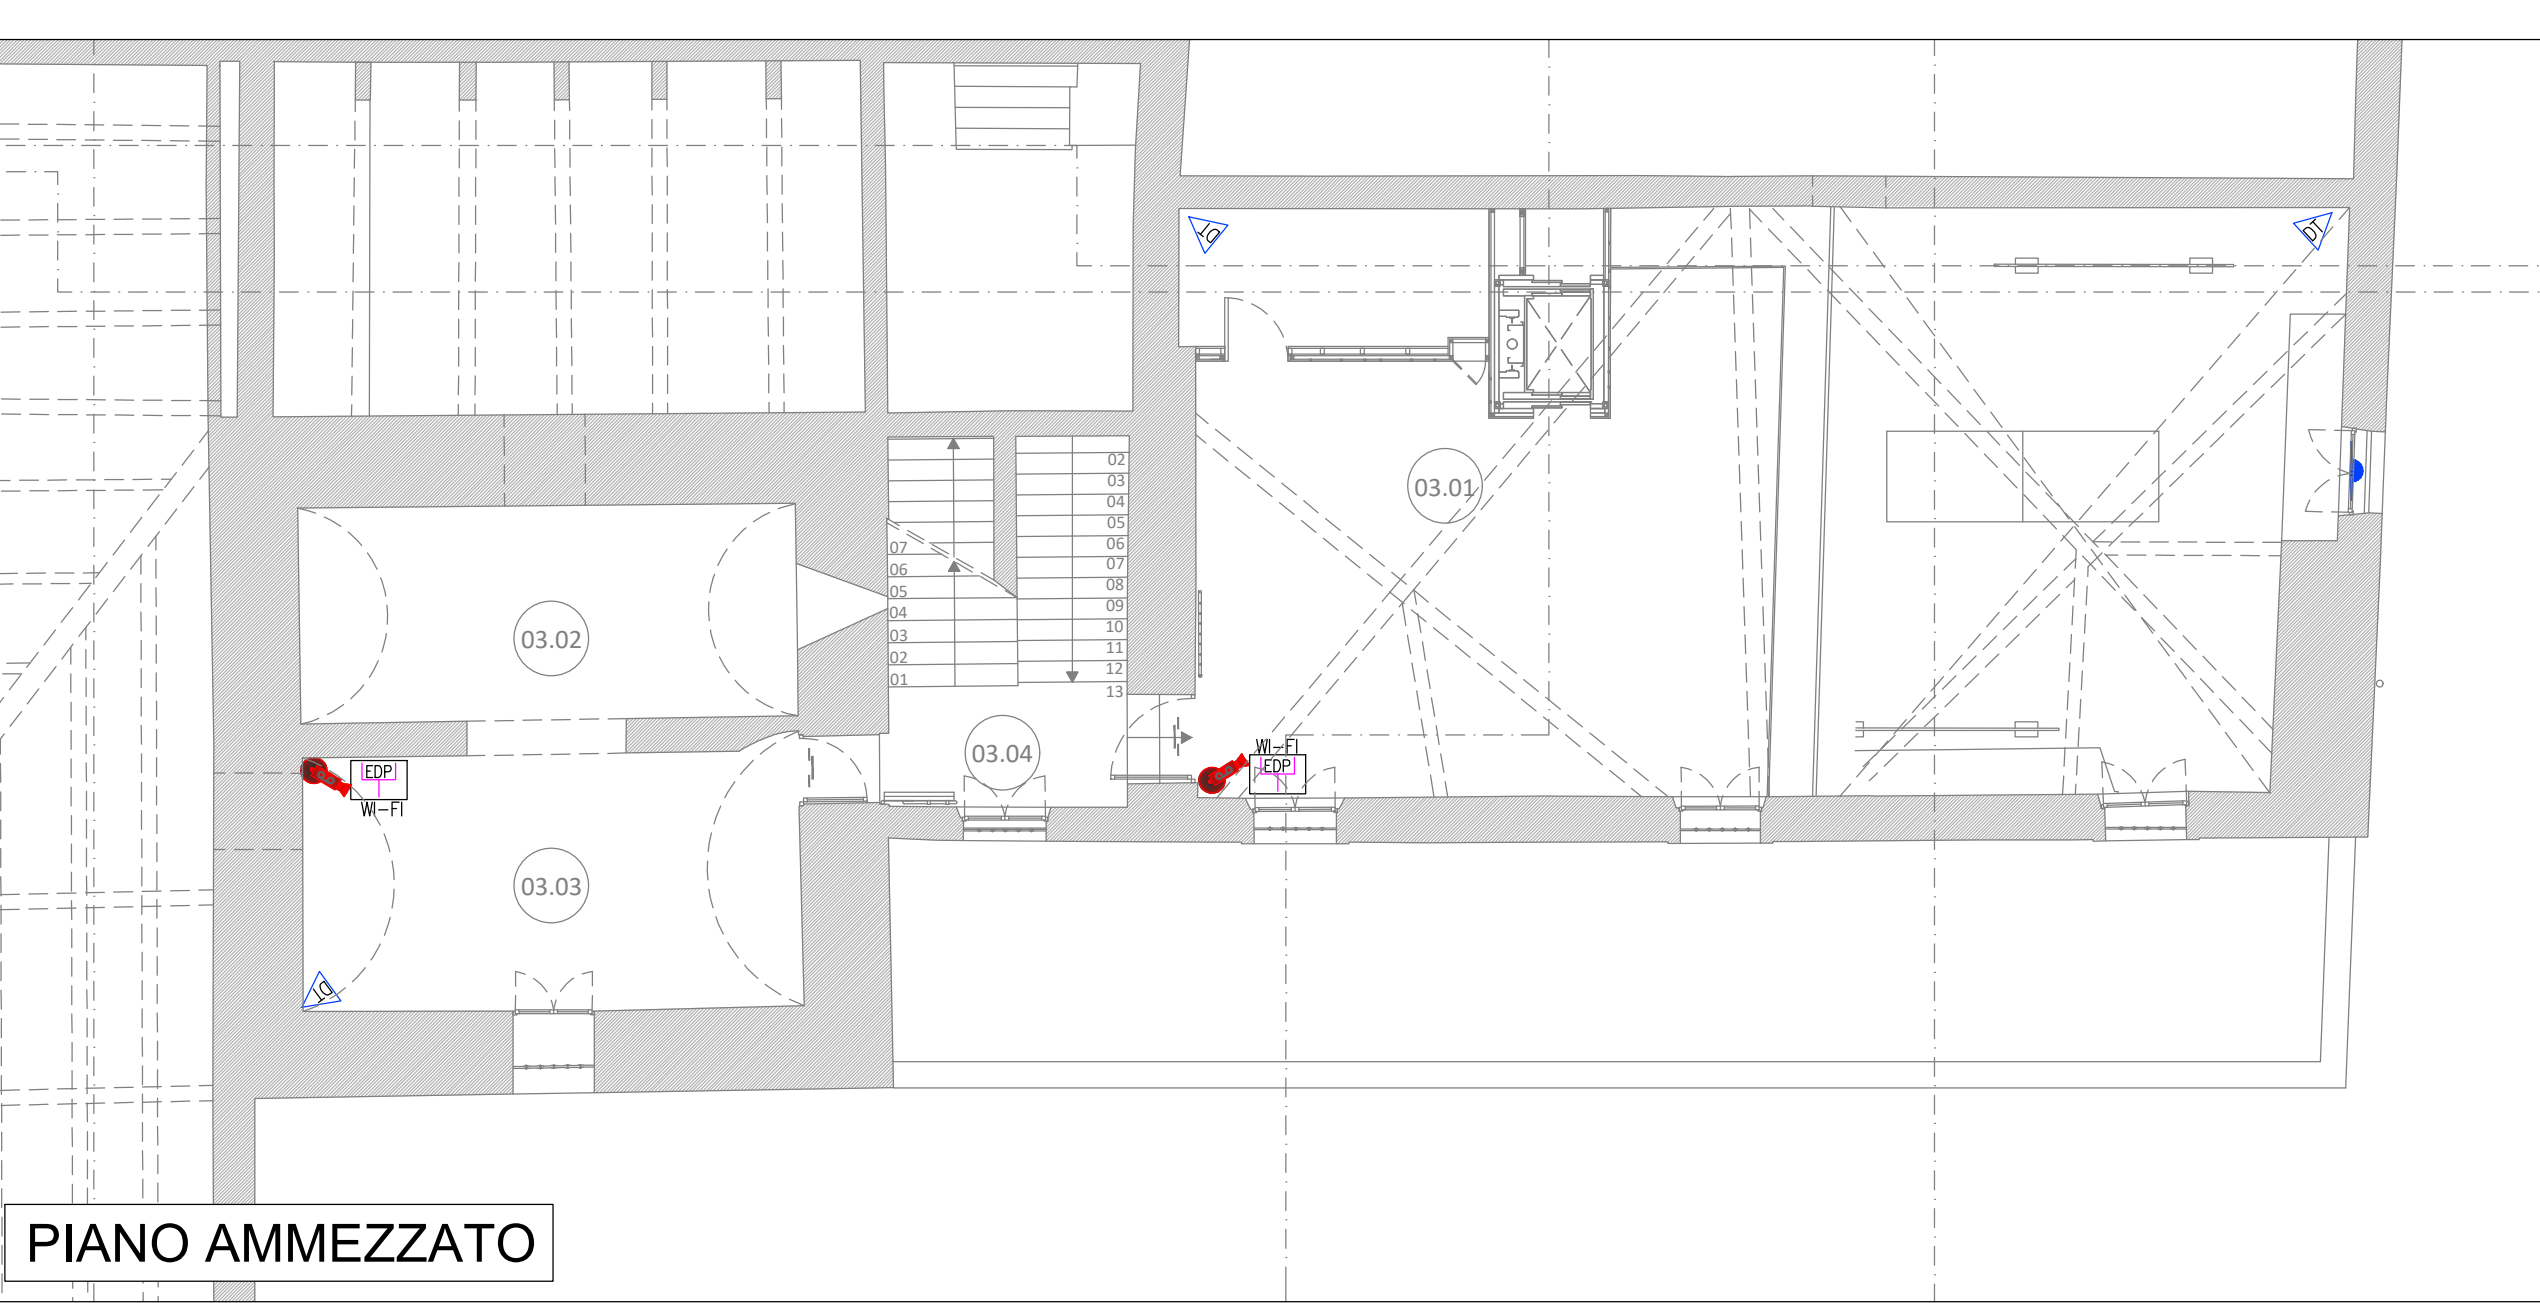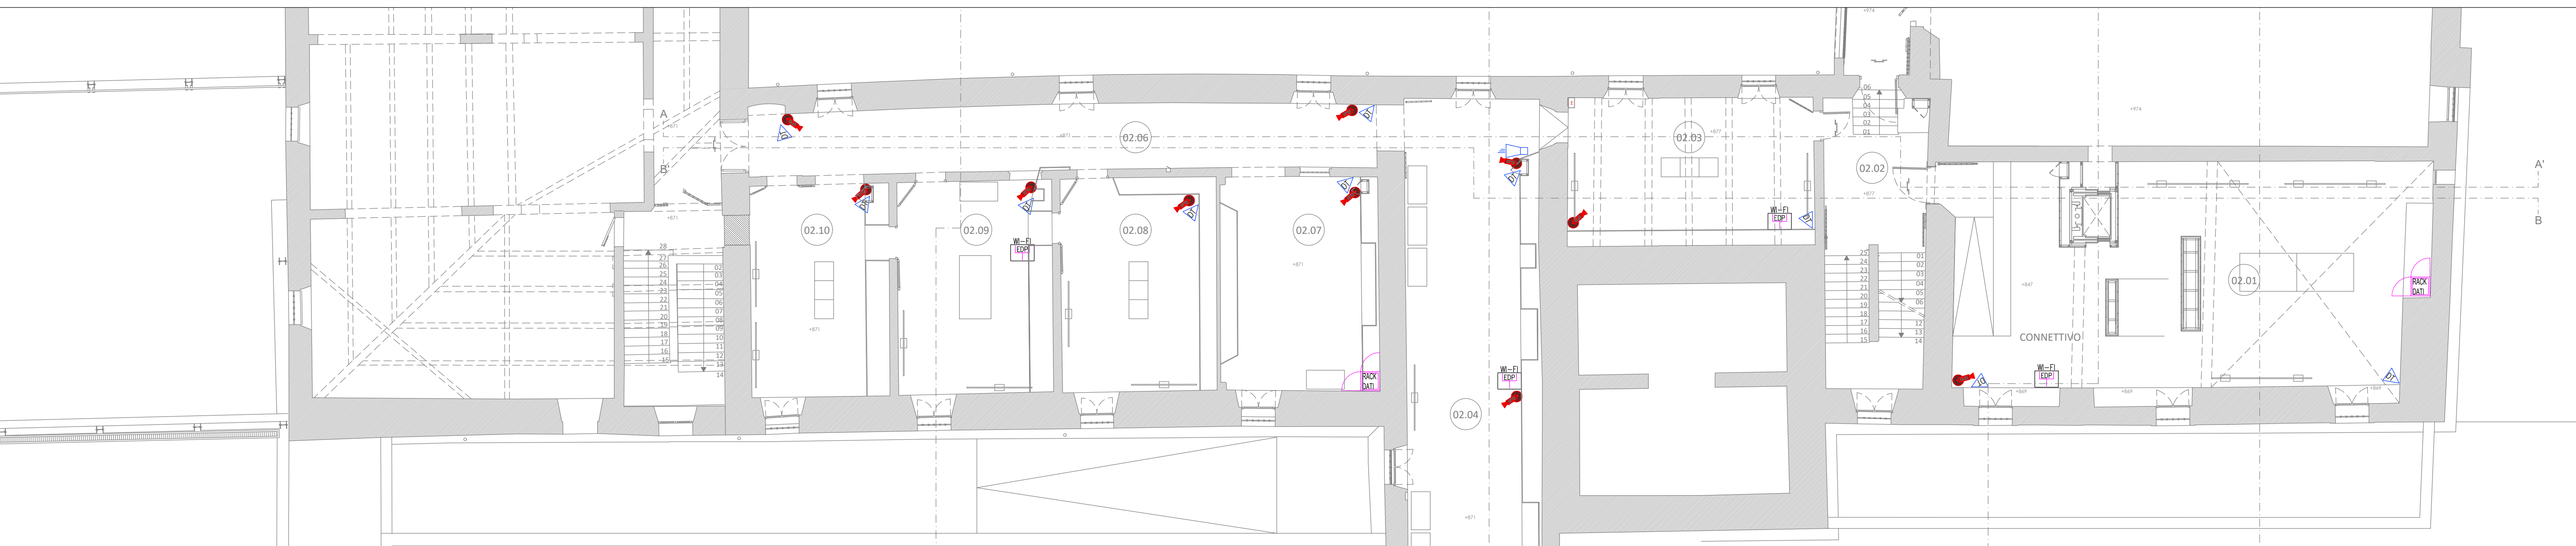

Comune di Padova
 Settore Lavori Pubblici
 Ufficio Edilizia Monumentale

PROGETTO ESECUTIVO - STRALCIO 1
 PADOVA CELESTE PARCO DELLE MURA E DELLE ACQUE
 RESTAURO DELL'ALA EST DEL CASTELLO
 CARRARESI (LLPP EDP 2021/053)

Progettisti coordinamento e progettazione generale: GALEAZZO ARCHITETTI ASSOCIATI via P. E. Botta n.1 - 35138 Padova - 049 655427 architetto@gaiezza.com progettazione strutturale: FACCIO ENGINEERING SRL via Audace n.18 - 35133 Padova - 049 8647020 posta@faccioengineering.com progettazione impiantistica: TFE INGEGNERIA SRL via Friuli Venezia Giulia n.8 - 30030 Pianiga (VE) - 041 5101542 amministrazione@tfeingegneria.it coordinamento sicurezza e prevenzione incendi: ESSETTIESSE INGEGNERIA SRL via P. Bronzetti n.30 - 35138 Padova - 049 8808237 amministrazione.ingegneria@esettesse.it Restauratore Beni Culturali: ADRIANO CINCOTTO Canaraggio 2588 - 30121 Venezia - 041 2750077 cincotto@restaura.com Esperto aspetti energetici e ambientali: ING. MARCO SORANZO via Trilobetto n.16 - 35030 SelvaZZano Dentro (PD) - 348 3109523 ing.soranzo@gmail.com Geologo: DOTT. GEOL. PAOLO CORNALE Strada di Costabissara n.17 - 36100 Vicenza (VI) - 348 3979406 paolo.cornale55@gmail.com	CUP H96J20001530008	N° Progetto APPR_00 Nome file IES_13 Data Novembre 2023
LLPP EDP 2021/053	Elaborato	
IMPIANTI SPECIALI PIANO SECONDO, AMMEZZATO E TORRETTA IMPIANTI ANTINTRUSIONE, TVCC E DATI Scala 1:100		
Rup	Capo Settore	
Domenico Lo Bosco	Matteo Banfi	