

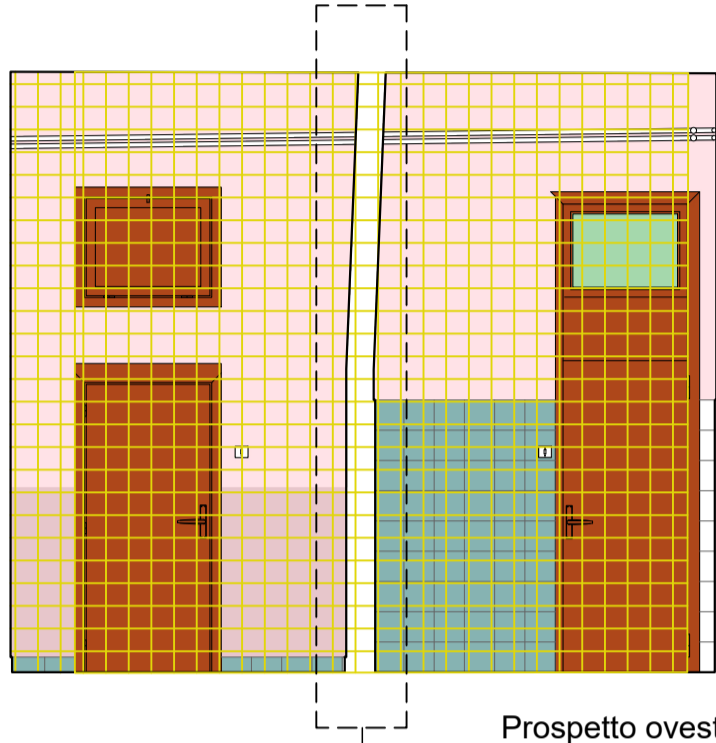


Localizzazione - pianto terra

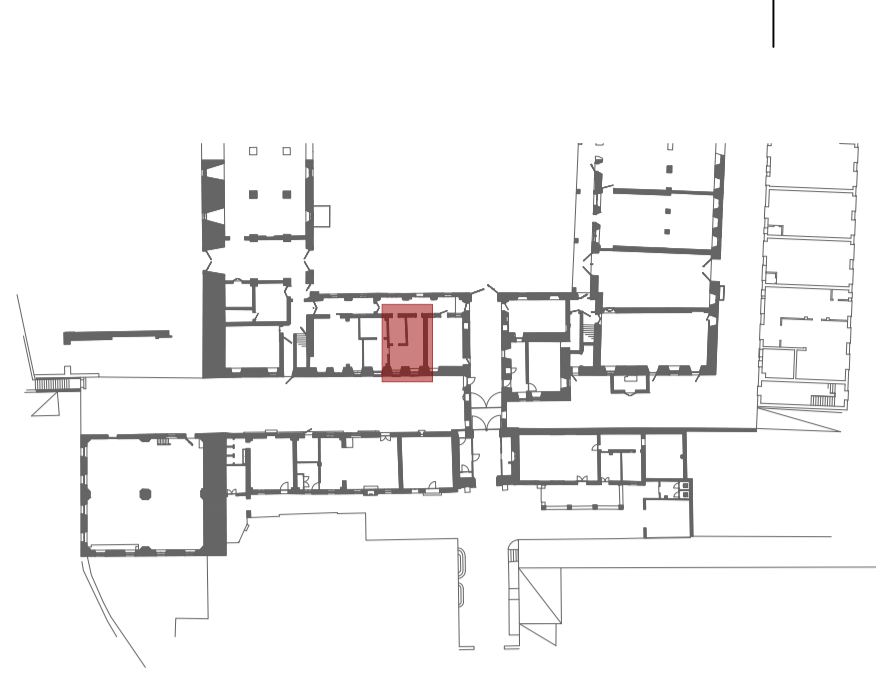


Prospetto ovest


Table with 2 columns: Sigla (PR 04), Tipo (III).

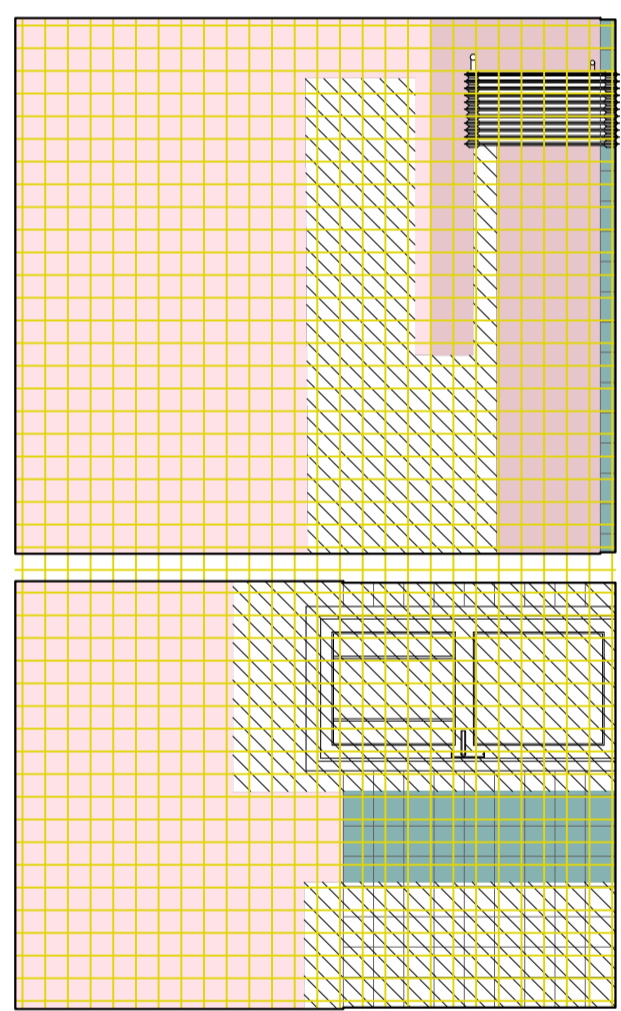


Prospetto sud

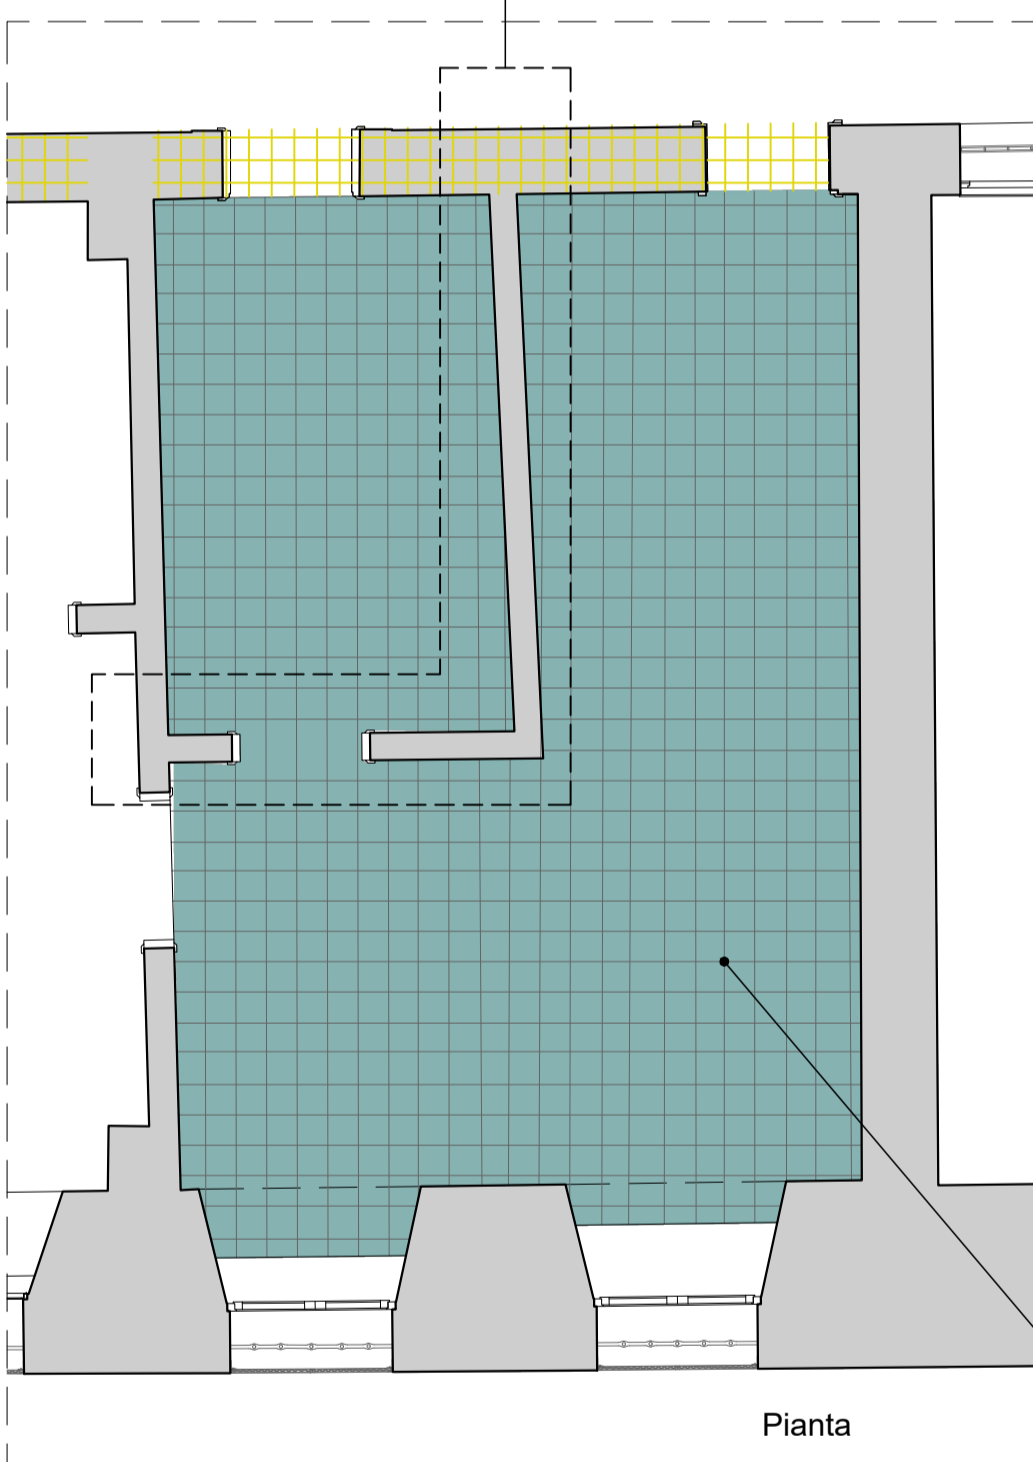


Pianta

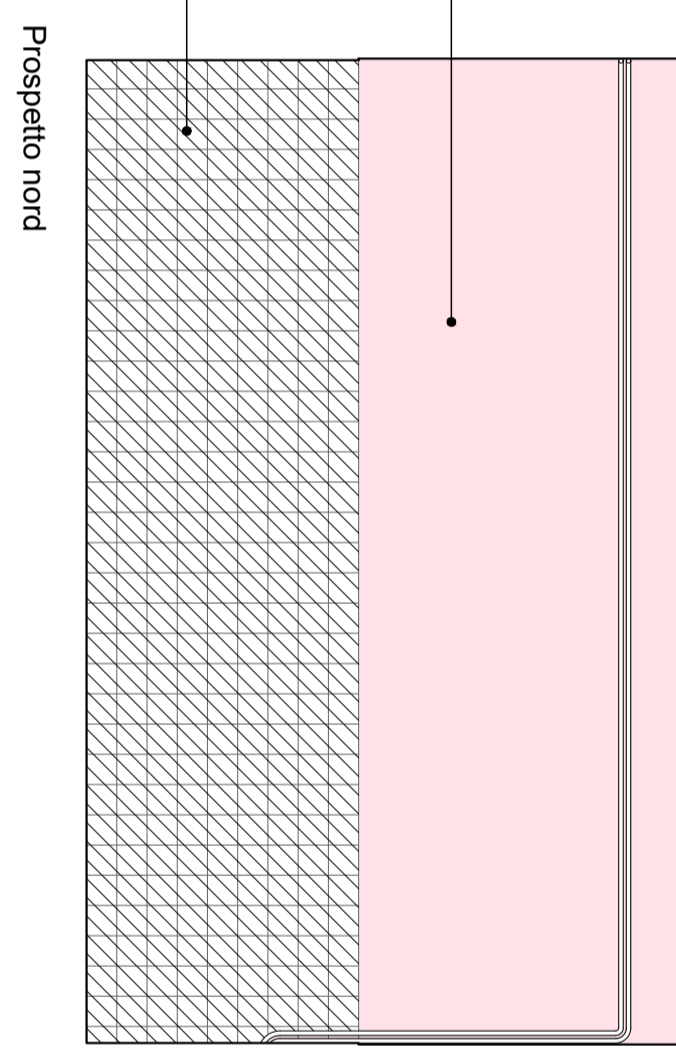

Prospetto nord

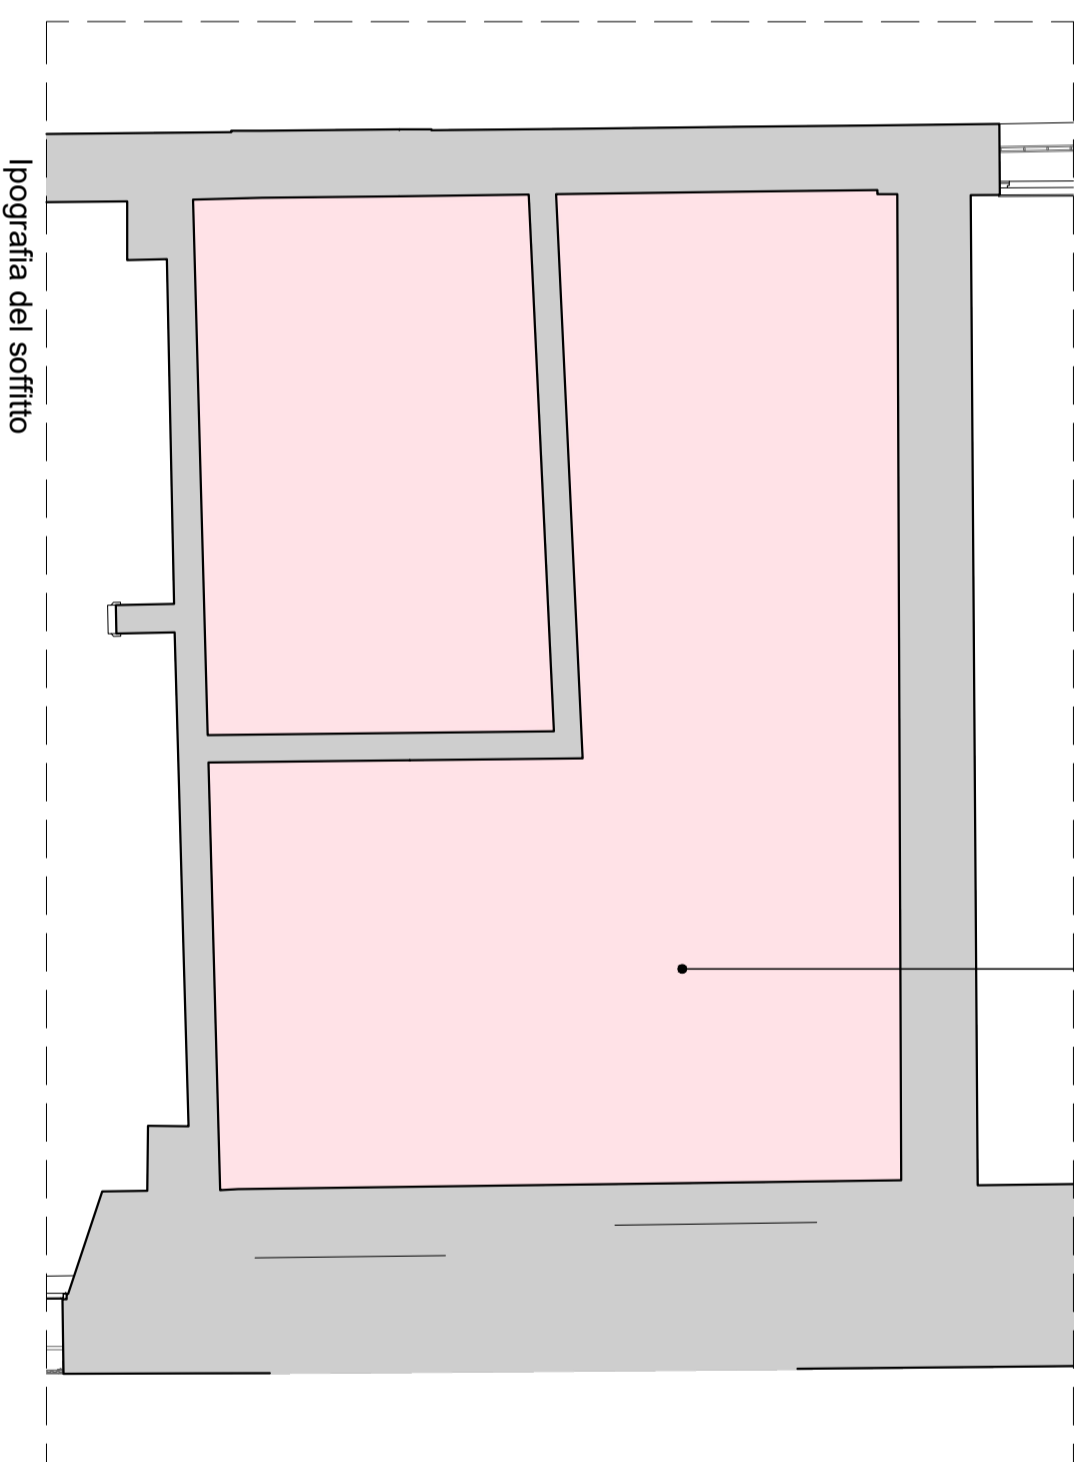

Pianta

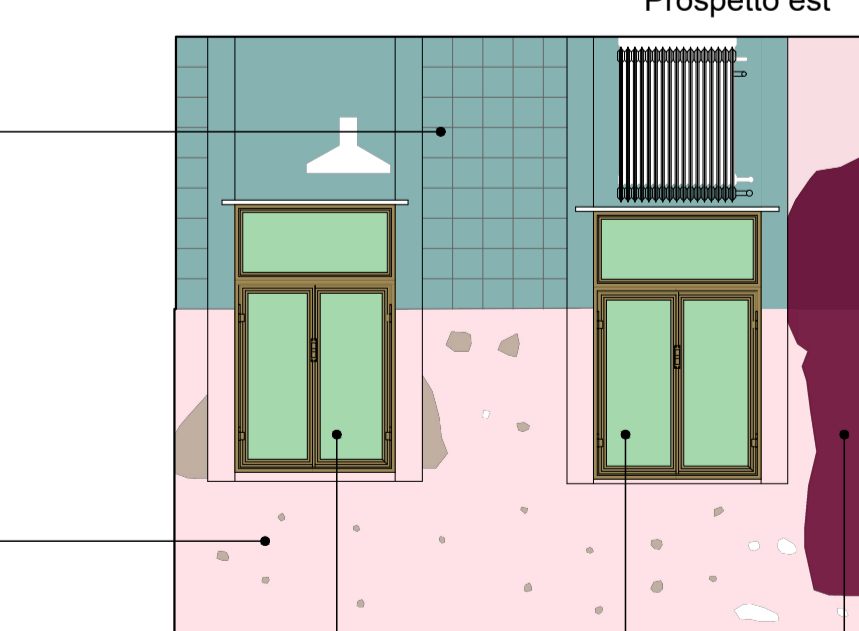

Prospetto est

Table with 2 columns: Sigla (PR 04b, 04e), Tipo (P 01, C 10a, F 07).

Table with 2 columns: Sigla (PR 04d), Tipo (P 01, C 10a, F 04a, 07).


Table with 2 columns: Sigla (g1), Tipo (III).

Table with 2 columns: Sigla (g1), Tipo (III).

Table with 2 columns: Sigla (e1), Tipo (III).

Table with 2 columns: Sigla (d1), Tipo (III).


Table with 2 columns: Sigla (e3), Tipo (III).

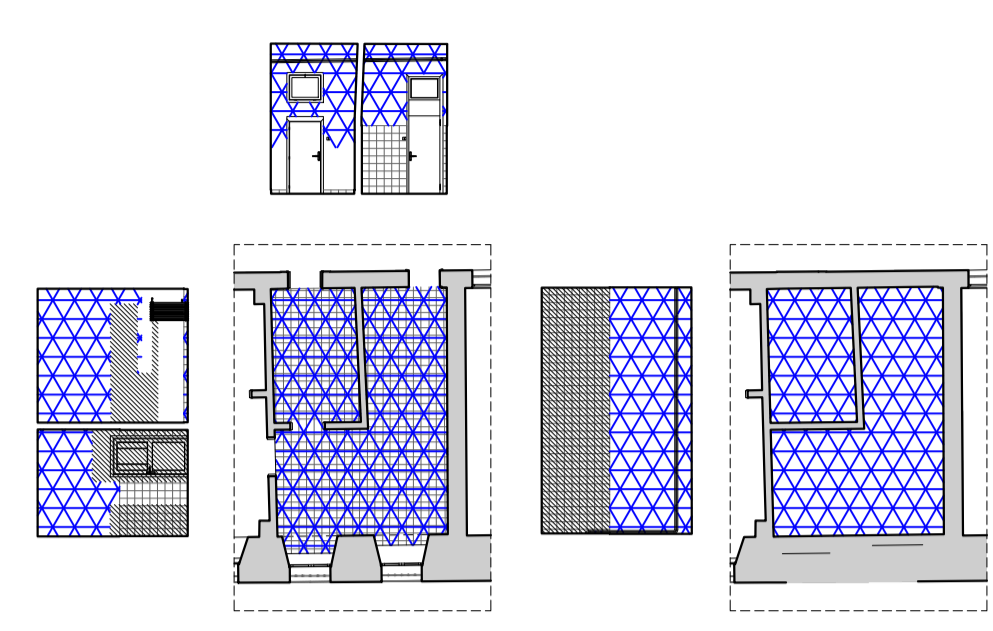

INDIVIDUAZIONE DEI DEGRADI DIFFUSI scala 1:200

INTERVENTI

LEGENDA

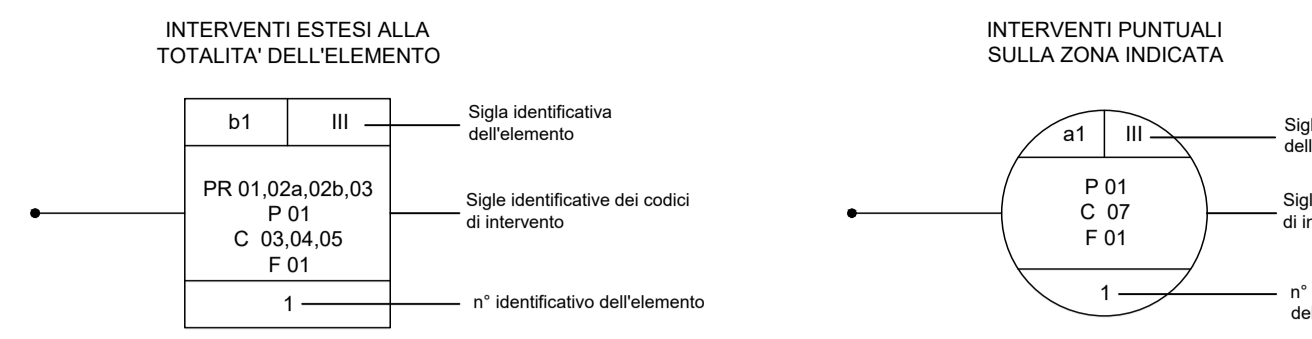

INDICE DEGLI ELEMENTI

Table listing elements by type (SIGLA, TIPO, N.), description (DESCRIZIONE), and element type (ELEMENTI).

INTERVENTI - LEGENDA

Table detailing various interventions (PULITURE - P, CONSERVAZIONE - C, FINITURE - F) with their descriptions and codes.

MATERIALI

LEGENDA


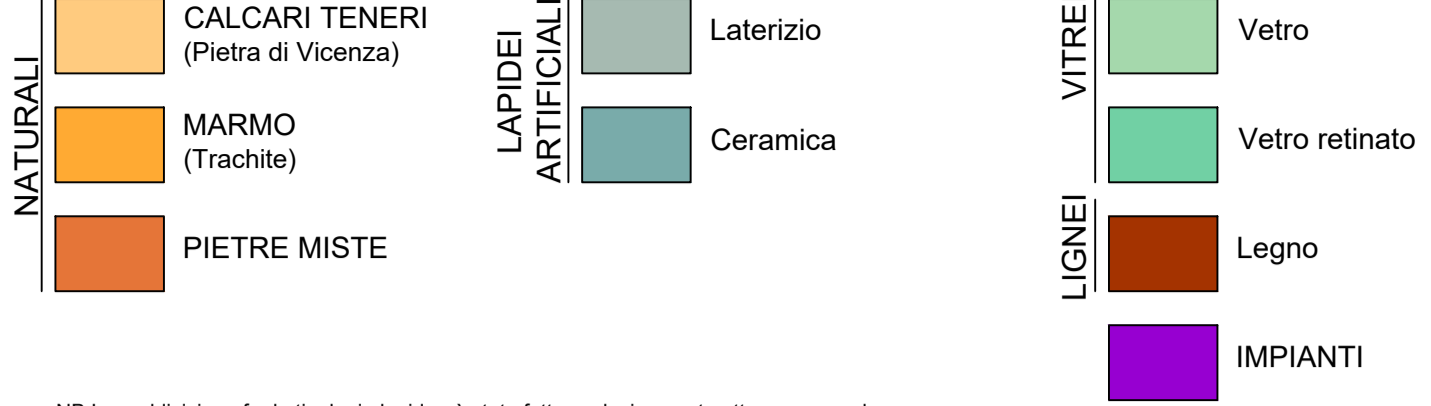


Table listing materials (e.g., CALCARI TENERI, MARMO) and their corresponding colors or codes.

DEGRADI

LEGENDA

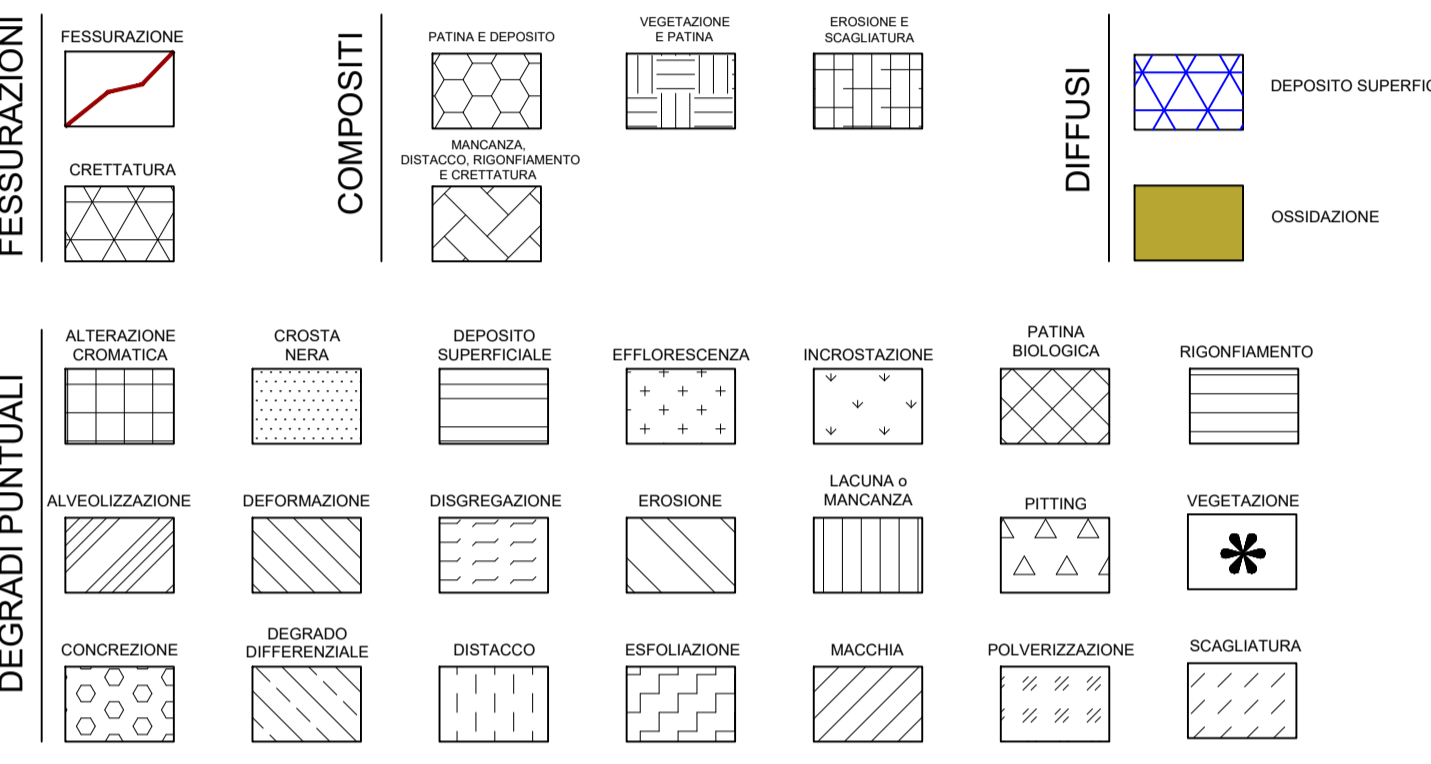

DEMOZIONE



Settore Lavori Pubblici
Ufficio Edilizia Monumentale

PROGETTO ESECUTIVO - STRALCIO 1
PADOVA CELESTE PARCO DELLE MURA E DELLE ACQUE
RESTAURO DELL'ALA EST DEL CASTELLO
CARRARESI (LLPP EDP 2021/053)

Progettisti

coordinamento e progettazione generale:
GALEAZZO ARCHITETTI ASSOCIATI

progettazione strutturale:
FACIO ENGINEERING SRL

progettazione impiantistica:
TFE INGEGNERIA SRL

coordinamento sicurezza e prevenzione incendi:
ESSETIESSE INGEGNERIA SRL

Restauratore Beni Culturali:
ADRIANO CINCOTTO

Esperto aspetti energetici e ambientali:
ING. MARCO SORANZO

Geologo:
DOTT. GEOL. PAOLO CORNALE

CUP

H96J20001530008

LLPP EDP 2021/053

N° Progetto

APPR_00

Nome file

SCI_08

Data

Novembre 2023

Elaborato

Rilievo materico, del degrado
e interventi di conservazione - vano 00.10ab

Scala

1:50

Rup

Domenico Lo Bosco

Capo Settore

Matteo Banfi