




Localizzazione - piano terra

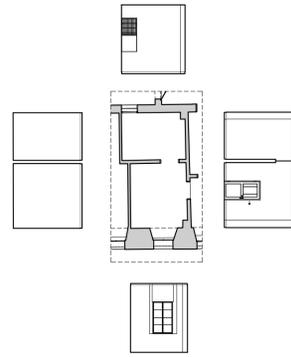


INDIVIDUAZIONE DEI DEGRADI DIFFUSI
scala 1:200

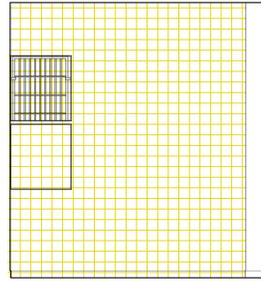


Prospecto ovest

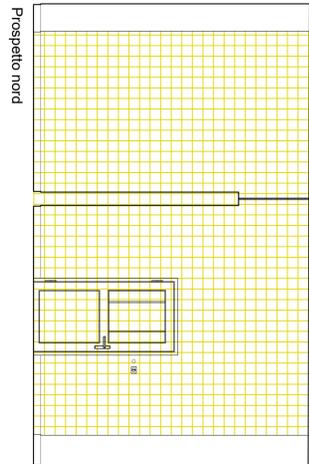


Prospecto nord

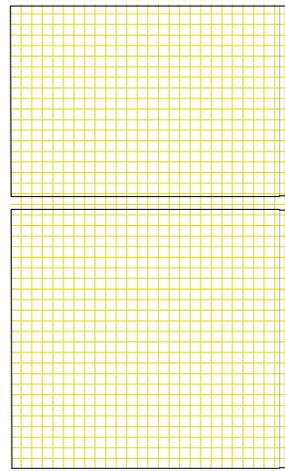

Prospecto sud

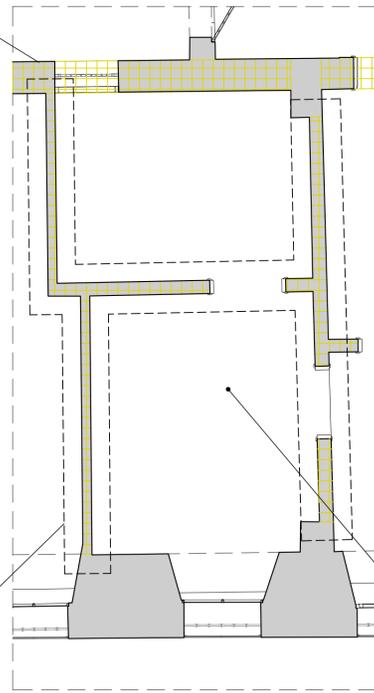

Pianta

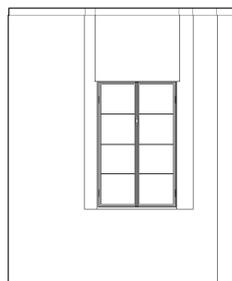

Prospecto est

Vano non rilevabile
quantificazione a stima

INTERVENTI

LEGENDA



INDICE DEGLI ELEMENTI


SIGLA	TIPO	N.	DESCRIZIONE ELEMENTI
a1	III	-	PIETRE NATURALI PER CONTORNI - finestre e portali
a2	III	-	PIETRE NATURALI PER ELEMENTI DECORATIVI - capitelli
a3	III	-	PIETRE NATURALI PER FINITURE - pavimentazione
b1	III	-	LATERIZIO PER ELEMENTI STRUTTURALI VERTICALI - muratura
b2	III	-	LATERIZIO PER ELEMENTI ORIZZONTALI - pianellato
c1	III	-	COTTO PER ELEMENTI DECORATIVI- rivestimenti
d1	III	-	CERAMICA PER ELEMENTI DECORATIVI- rivestimenti
e1	III	-	INTONACO AFFRESCATO
e2	III	-	SUPERFICI CON FINITURA A BASE CEMENTIZIA
e3	III	-	SUPERFICI CON FINITURA A BASE DI CALCE
f1	III	-	LEGNO PER ELEMENTI STRUTTURALI ORIZZONTALI - travi
f2	III	-	LEGNO E VETRO PER SERRAMENTI - finestre
g1	III	-	ALLUMINIO E VETRO PER SERRAMENTI - finestre
h1	III	-	FERRO PER ELEMENTI STRUTTURALI - catene e capochiave
h2	III	-	FERRO PER SERRAMENTI - grate e cancelli
i1	III	-	CALCESTRUZZO PER ELEMENTI STRUTTURALI ORIZZONTALI - cappe armate e solai
ii	III	-	ACCIAIO PER ELEMENTI STRUTTURALI ORIZZONTALI - travi

INTERVENTI - LEGENDA

CATEGORIA	DESCRIZIONE	CONTENUTO
PRELIMINARI - PR	SUPERFICI intonacate	01 - TEST STRATIGRAFICI atti ad acquisire informazioni sulla presenza di intonaci affrescati 01b - Battitura superfici intonacate (I2) per individuazione eventuali parti in distacco
	INTONACO affrescato	02 - PRECONSOLIDAMENTO DELLE PORZIONI DI INTONACO DI PREGIO, su cui la D.L. ha deciso la conservazione, in pericolo di caduta mediante la velatura con carta giapponese, eventualmente supportata da garze in cotone non tinte nei distacchi di dimensione e peso più consistenti, con copolimeri altamente reversibili, con alcool polivinilico o ciclododecano da valutarsi secondo la situazione 03 - RIMOZIONE IMPIANTI 03b - RIMOZIONE VEGETAZIONE INFESTANTE con biocida ed estirpazione apparato radicale 04 - DEMOLIZIONE PARETI 04a- RIMOZIONE DELLE STRATIFICAZIONI DI INTONACI RECENTI, incoerenti e non interessanti dal punto di vista storico con metodo manuale 04b - RIMOZIONE DELLE STUCCATURE INCOERENTI e delle aree su cui si è appurato che non ci sia al di sotto intonaco originale anche se non pianellato a fresco, manualmente per mezzo di mazzuolo e piccoli scalpelli e con l'ausilio di bisturi 04c - RIMOZIONE degli elementi incoerenti 04d - RIMOZIONE RIVESTIMENTI 04e - RIMOZIONE PORZIONI DI INTONACO IN DISTACCO 04f - DEMOLIZIONE SOLAI
	MURATURA E INTONACO	04 - DEMOLIZIONE PARETI 04a- RIMOZIONE DELLE STRATIFICAZIONI DI INTONACI RECENTI, incoerenti e non interessanti dal punto di vista storico con metodo manuale 04b - RIMOZIONE DELLE STUCCATURE INCOERENTI e delle aree su cui si è appurato che non ci sia al di sotto intonaco originale anche se non pianellato a fresco, manualmente per mezzo di mazzuolo e piccoli scalpelli e con l'ausilio di bisturi 04c - RIMOZIONE degli elementi incoerenti 04d - RIMOZIONE RIVESTIMENTI 04e - RIMOZIONE PORZIONI DI INTONACO IN DISTACCO 04f - DEMOLIZIONE SOLAI
	ELEMENTI METALLICI	05 - CONTROLLO DEGLI AGGANCI E DELLA STABILITÀ dell'elemento metallico
PULITURE - P	SERRAMENTI	06 - SMONTAGGIO DI INFISSI INTERNI O ESTERNI degradati da restaurare, compreso lo smontaggio del telaio fisso e la ferramenta
	GENERALI	01 - PULITURA A SECCO DIFFUSA con pennelli, stracci, spazzole di saggina, scopinetti ed eventuale uso di aspiratori per rimozione dei depositi superficiali incoerenti 02 - RIMOZIONE DEPOSITI A UMIDO mediante lavaggio con acqua a pressione e temperatura controllata 03 - CICLO DI PULITURA tramite applicazione a pennello, a spruzzo o con impacco di prodotto biocida 04 - Rimozione degli elementi metallici non più coerenti, passivazione della superficie di quelli da mantenere 05 - SBROSSATURA DEGLI ELEMENTI con ossidazione stratificata per mezzo di spazzole in acciaio
	elementi METALLICI	04 - Rimozione degli elementi metallici non più coerenti, passivazione della superficie di quelli da mantenere 05 - SBROSSATURA DEGLI ELEMENTI con ossidazione stratificata per mezzo di spazzole in acciaio
	superfici in CALCESTRUZZO	06 - RAVVIVATURA DI SUPERFICI CEMENTIZIE da eseguirsi con idrolancia, idrosabbiatriche o sabbiatriche
CONSERVAZIONE - C	elementi in LEGNO	07 - TRATTAMENTO ANTIPARASSITARIO E FUNGHICIDA, curativo e preventivo
	elementi in PIETRA	08 - TRATTAMENTO DELLE SUPERFICI coinvolte dalla colonizzazione di licheni con l'applicazione di una soluzione a base di benzalconio cloruro data a pennello o applicata con impacchi nelle aree più interessate 09 - RIMOZIONE DI SEDIMENTI parzialmente coerenti e degli strati di pitture soprammessi in altri interventi di manutenzione, con l'utilizzo di bisturi Spurgatura delle stuccature incoerenti e cementizie con metodo manuale per mezzo di mazzuolo, piccoli scalpelli e allorcorrenza con bisturi 10 - LAVAGGIO DELLA SUPERFICIE con una soluzione a base di tensioattivo anionico in acqua deionizzata e l'ausilio di spazzole con setole morbide in fibre naturali o sintetiche per la rimozione di sedimenti o dipinture mediamente coerenti 11 - RIMOZIONE DELLE CROSTE NERE carboniose per mezzo della stesura di impacchi localizzati di polpa di cellulosa imbevuta con una soluzione in acqua deionizzata di sali basici a Ph controllato
	INTONACO affrescato	12 - RIMOZIONE DEI DEPOSITI SUPERFICIALI incoerenti (quali terriccio, polvere,) a secco con pennellesse e piccoli aspiratori, inclusi gli oneri relativi alla protezione delle superfici circostanti 13 - RIMOZIONE DI SCALBI E DEGLI INTONACHINI stessi sopra allo strato pittorico per mezzo di bisturi, eventualmente nelle aree in cui gli strati siano più spessi e duri con limitati impacchi di cellulosa in acqua deionizzata
	PAVIMENTAZIONE	01 - INTEGRAZIONE PAVIMENTAZIONE esistente 02 - CHIATURAZIONE DI PAVIMENTO: lavaggio delle superfici, applicazione di ripetute oliature con olio di lino crudo e cotto, la ceratura finale e la strofinatura con panni di lana o di juta 03 - LEVIGATURA A MACCHINA DI PAVIMENTI ESISTENTI 04 - RESTAURO ZOCCOLATURA
INNOVAZIONE - I	INTONACO calce	05 - EVENTUALE SIGILLATURA DEI BORDI come da scheda allegata 06 - CONSOLIDAMENTO DEI DISTACCHI dell'intonaco dal supporto murario per mezzo di iniezioni mirate di malte colloidali a base di calce desalinizzata avendo cura di sigillare i bordi dei laceri. In alcuni casi, in accordo con i tecnici Sabap e la D.L., mediante chiodatura con micro perni a scomparsa in vetroresina o in acciaio inox nelle sacche più importanti 07 - RISTABILIMENTO DELLA COESIONE dello strato pittorico nei casi di disgregazione e polverizzazione dello stesso mediante l'applicazione di prodotti consolidanti, sia di origine organica che inorganica, testati preventivamente ed in accordo con la D.L. su supporto dei tecnici SABAP 08 - PULITURA DELLA SUPERFICIE degli intonaci affrescati per mezzo di tamponi con una soluzione a base di sali inorganici e/o coadiuvata da bisturi 09 - Previa disinfezione delle superfici con una soluzione a base di benzalconio cloruro al 5%, INTEGRAZIONE DELLE LACUNE in calce 10 - STUCCATURA delle crepe con un impasto a base di calce e arena di campo previa la protezione delle aree subito circostanti con ciclododecano
	INTONACO cementiz.	10a - CONSOLIDAMENTO parti in distacco con iniezioni localizzate con malta di calce 10b - CONSOLIDAMENTO parti in distacco con iniezioni localizzate con malta cementizia 10c - INTEGRAZIONI CON MALTA CEMENTIZIA
	MURATURA	11 - RIPRESA LESIONI da eseguire con ricariche di malta rispondente alle caratteristiche di quella originale 12 - INTEGRAZIONI MURARIE PER CHIUSURA DI FORI, BRECCHE E PICCOLE LACUNE mediante rincoccatura con frammenti di laterizio e malta di calce idraulica, compreso ogni altro onere per ripristinare la complanarità muraria 13 - RISARCITURA E STILATURA DEI GIUNTI 14 - CONSOLIDAMENTO MURATURA mediante l'inserimento di adeguati perni in acciaio inox fissati con resina epossidica 15 - STUCCATURA con impasto a base di calce idraulica desalinizzata e polvere della stessa pietra
	elementi in PIETRA	16 - INCOLLAGGIO DI SCAGLIE di piccole dimensioni mediante l'utilizzo di resina epossidica opportunamente caricata con silice o carbonato di calcio micronizzati, applicata con spatole a foglia o iniezioni puntuali e localizzate 17 - CONSOLIDAMENTO DI ELEMENTI FRATTURATI mediante l'intrusione di adeguati perni in acciaio inox, siano essi opportunamente posti tra le fratture e fissati con resina epossidica, avendo cura di rispettare l'integrità delle superfici limitrofe 18 - FORMAZIONE DI TASSELLATURE di in pietra dove le mancanze siano di ordine strutturale con elementi della stessa pietra fissate con resina epossidica 19 - CONSOLIDAMENTO CHIMICO delle sole superfici che presentino degradi come esfoliazioni o pitting, con soluzioni a base di fosfato di ammonio o bario bistrato o resina acril silicatica, da valutare puntualmente con i tecnici SABAP e la D.L. dopo la formazione di test 20 - STUCCATURA DELLE FESSURE di connessione tra i conci e delle fratture con una malta a base di calce idraulica desalinizzata e polvere dello stesso calcare
FINITURA - F	SERRAMENTI	21 - RESTAURO E POSA SERRAMENTI ESISTENTI
	SERRAMENTI	01 - FORNITURA E POSA NUOVI INFISSI
	CONTROSOFFITTO	02 - FORNITURA E POSA DI NUOVA STRUTTURA DI CONTROSOFFITTO
FINITURA - F	elementi in LEGNO	01 - TRATTAMENTO PROTETTIVO
	elementi in PIETRA	02 - STESURA DI UN PROTETTIVO A BASE DI SILOSSANO
	SUPERFICI	03 - STESURA DI UN PROTETTIVO A BASE DI BENZOTRIAZOLO IN OLIO DI LINO eventualmente caricato con polvere di grafite secondo le direttive della D.L. 04a - FORMAZIONE DI INTONACO COMPLETO A BASE CALCE PER I LOCALI INTERNI. 04b - FORMAZIONE DI INTONACO COMPLETO A BASE CALCE PER I LOCALI ESTERNI. 05 - REALIZZAZIONE DI SAGRAMATURA consistente nella stesura di malta a base di calce idraulica naturale e inerti selezionati 06 - RITOCOCCO PITTORICO delle stuccature e delle piccole integrazioni situate all'interno o comunque congrue alle superfici decorate con pigmenti naturali e metodo a rigalino 07 - ESECUZIONE DI TINTEGGIATURA PER REVISIONE CROMATICA secondo indicazione della D.L. e dell'ente di tutela.

MATERIALI


LEGENDA

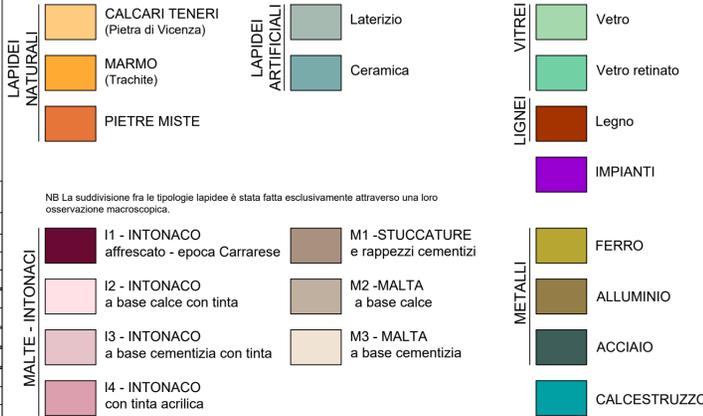

NB La suddivisione fra le tipologie lapidee è stata fatta esclusivamente attraverso una loro osservazione macroscopica.

DEGRADI

LEGENDA

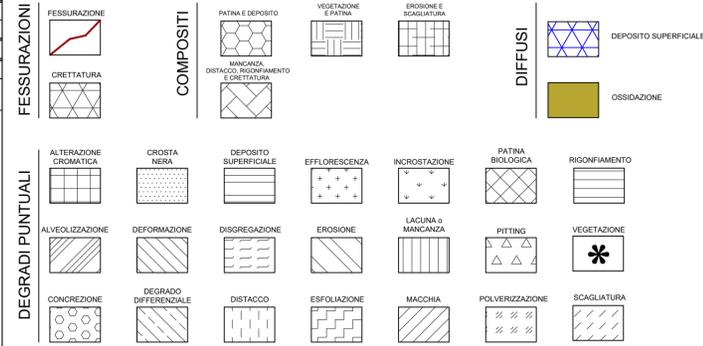

DEMOLIZIONE

Comune di Padova

Settore Lavori Pubblici
Ufficio Edilizia Monumentale

PROGETTO ESECUTIVO - STRALCIO 1
PADOVA CELESTE PARCO DELLE MURA E DELLE ACQUE
RESTAURO DELL'ALA EST DEL CASTELLO
CARRARESI (LLPP EDP 2021/053)

Progettisti

coordinamento e progettazione generale:
GALEAZZO ARCHITETTI ASSOCIATI
via P. E. Sotta n.1 - 35138 Padova - 049 955427
architetto@gaiezzostudio.com

progettazione strutturale:
FACCIO ENGINEERING SRL
via Astichello n.18 - 35133 Padova - 049 8647020
posta@faccioengineering.com

progettazione impiantistica:
TFE INGEGNERIA SRL
via Friuli Venezia Giulia n.8 - 30030 Pianiga (VE) - 041 5101542
amministrazione@tfengineering.it

coordinamento sicurezza e prevenzione incendi:
ESSETTESSE INGEGNERIA SRL
via P. Bronzetti n.30 - 35138 Padova - 049 8808237
amministrazione.ingegneria@esettesse.it

Restauratore Beni Culturali:
ADRIANO CINOTTO
Cammareggio 2588 - 30121 Venezia - 041 2750077
cinotto@restauraogmail.com

Esperto aspetti energetici e ambientali:
ING. MARCO SORANZO
via Trionfetto n.18 - 35020 Selvazzano Dentro (PD) - 348 310523
ing.soranzo@gmail.com

Geologo:
DOTT. GEOL. PAOLO CORNALE
Strada di Costabissara n.17 - 36100 Vicenza (VI) - 348 3979406
paolo.cornale5@gmail.com

CUP
H96J20001530008

N° Progetto
APPR_00

Nome file
SCI_09

Data
Novembre 2023

LLPP EDP 2021/053

Elaborato

Rilievo materico, del degrado
e interventi di conservazione - vano 00.10cb

Scala

1:50

Rup

Domenico Lo Bosco

Capo Settore

Matteo Banfi