



Localizzazione - piano primo

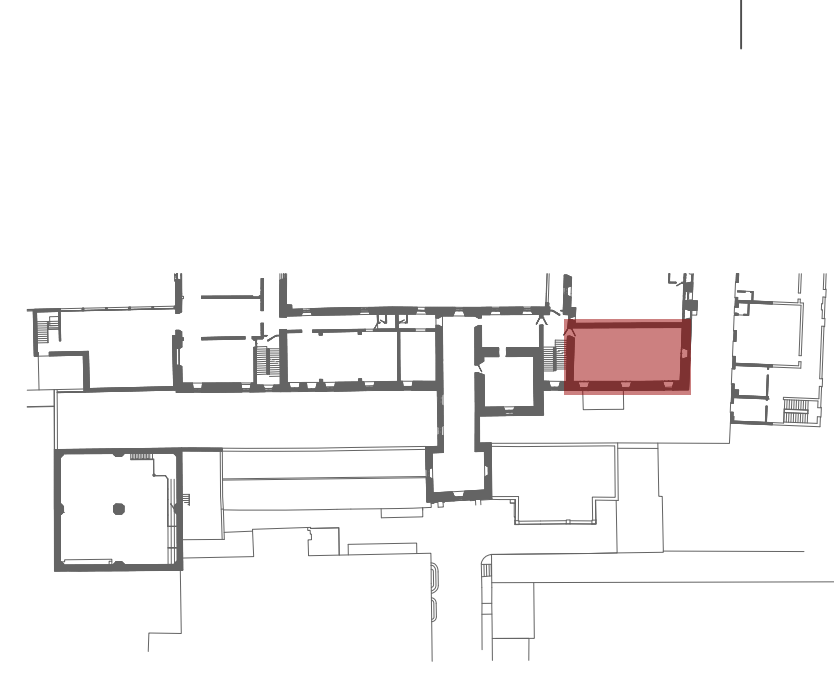


PR 04b,04e
P 01
C 10b
F 07

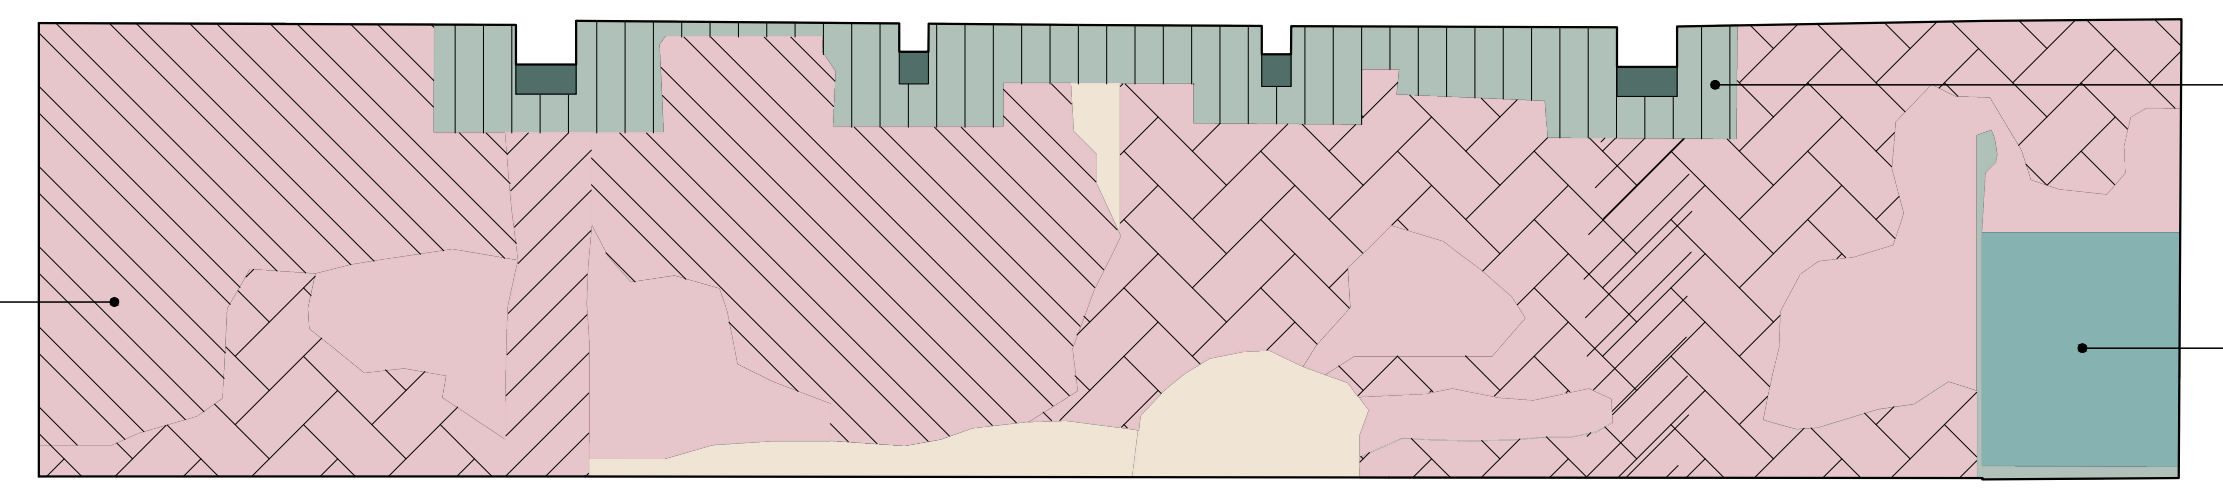


Prospetto ovest

b1 III
PR 04b
P 01
C 11,12,13
F 04c,07

b2 III
PR 04d
P 01
F 04b

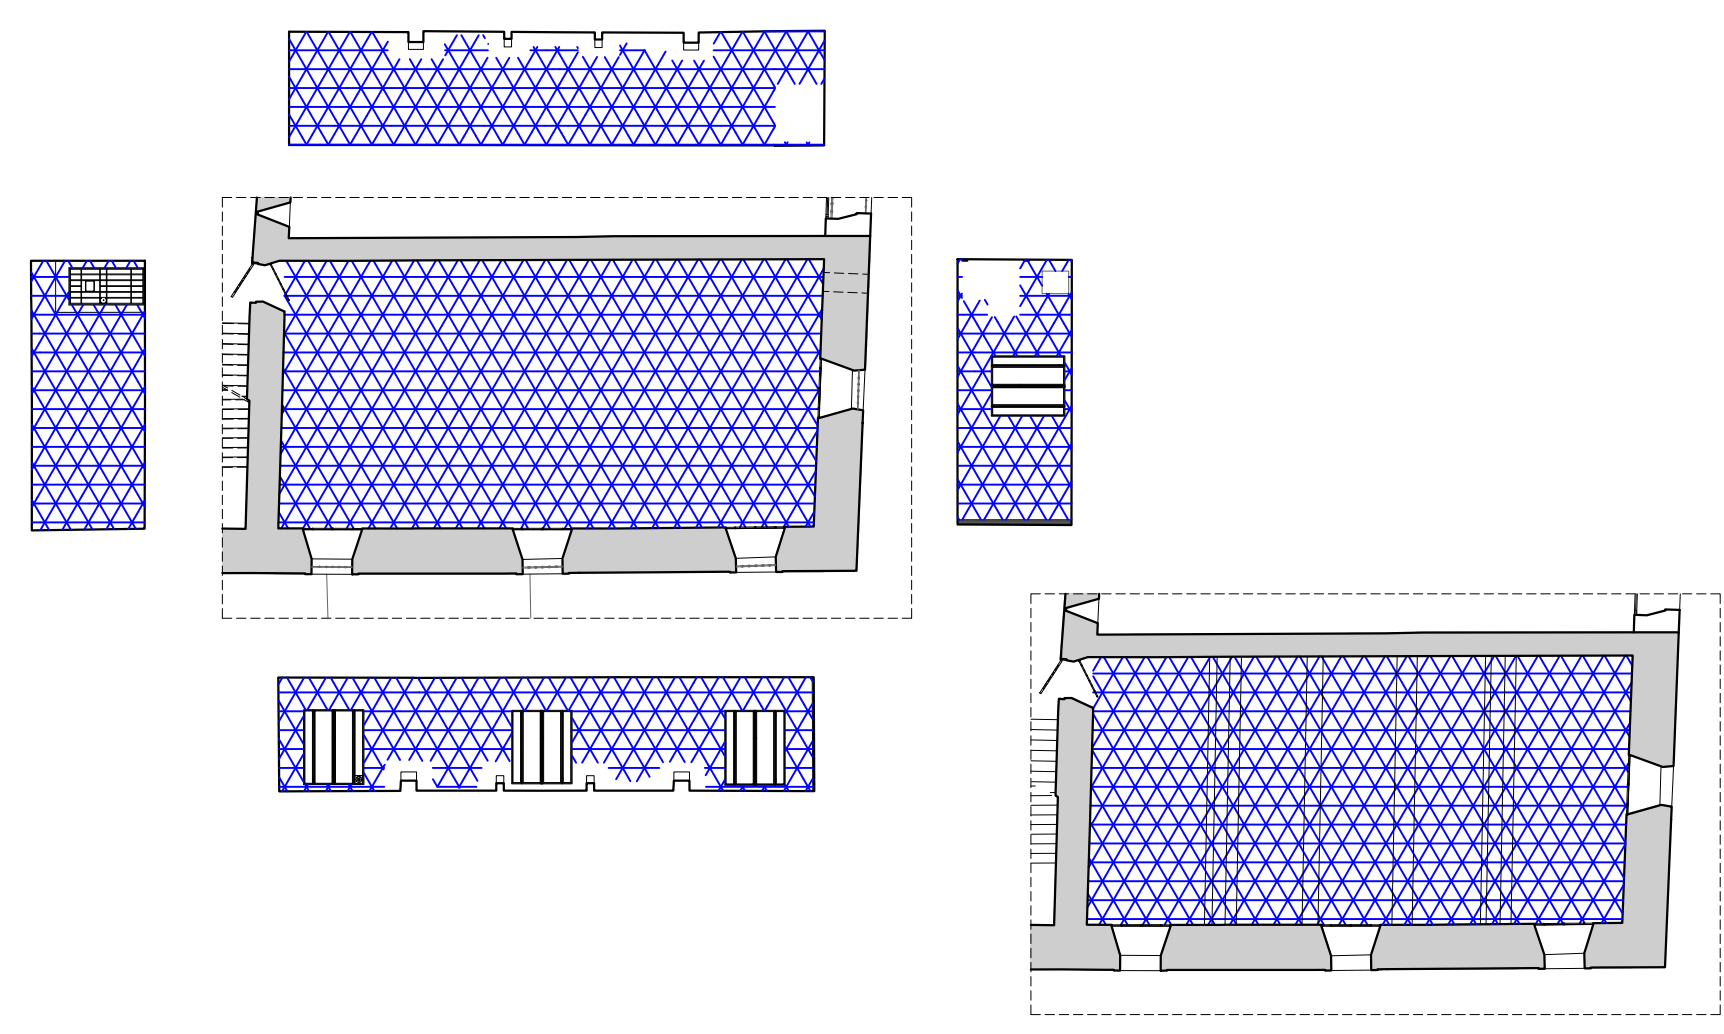


INDIVIDUAZIONE DEI DEGRADI ESTESI
scala 1:200

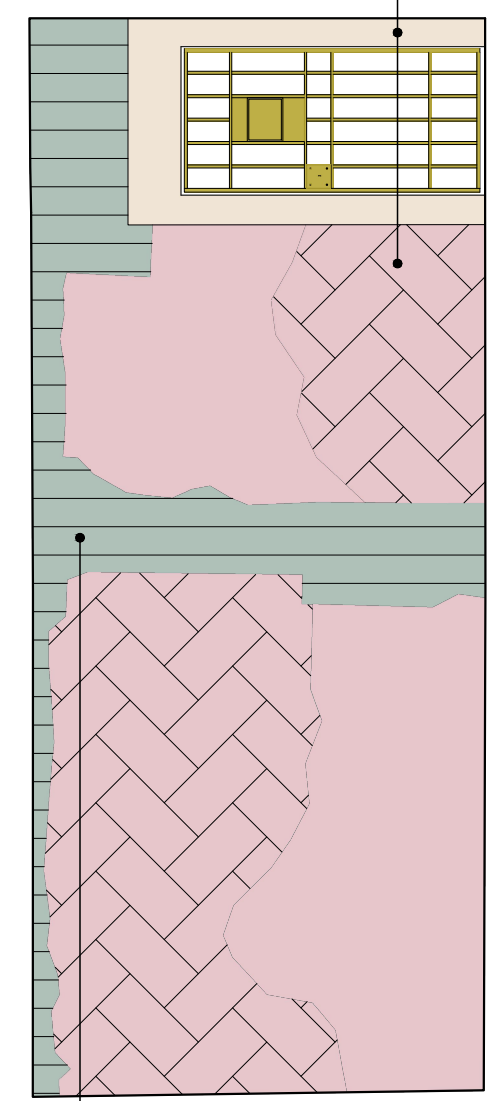


Prospetto sud

P 01
C 01

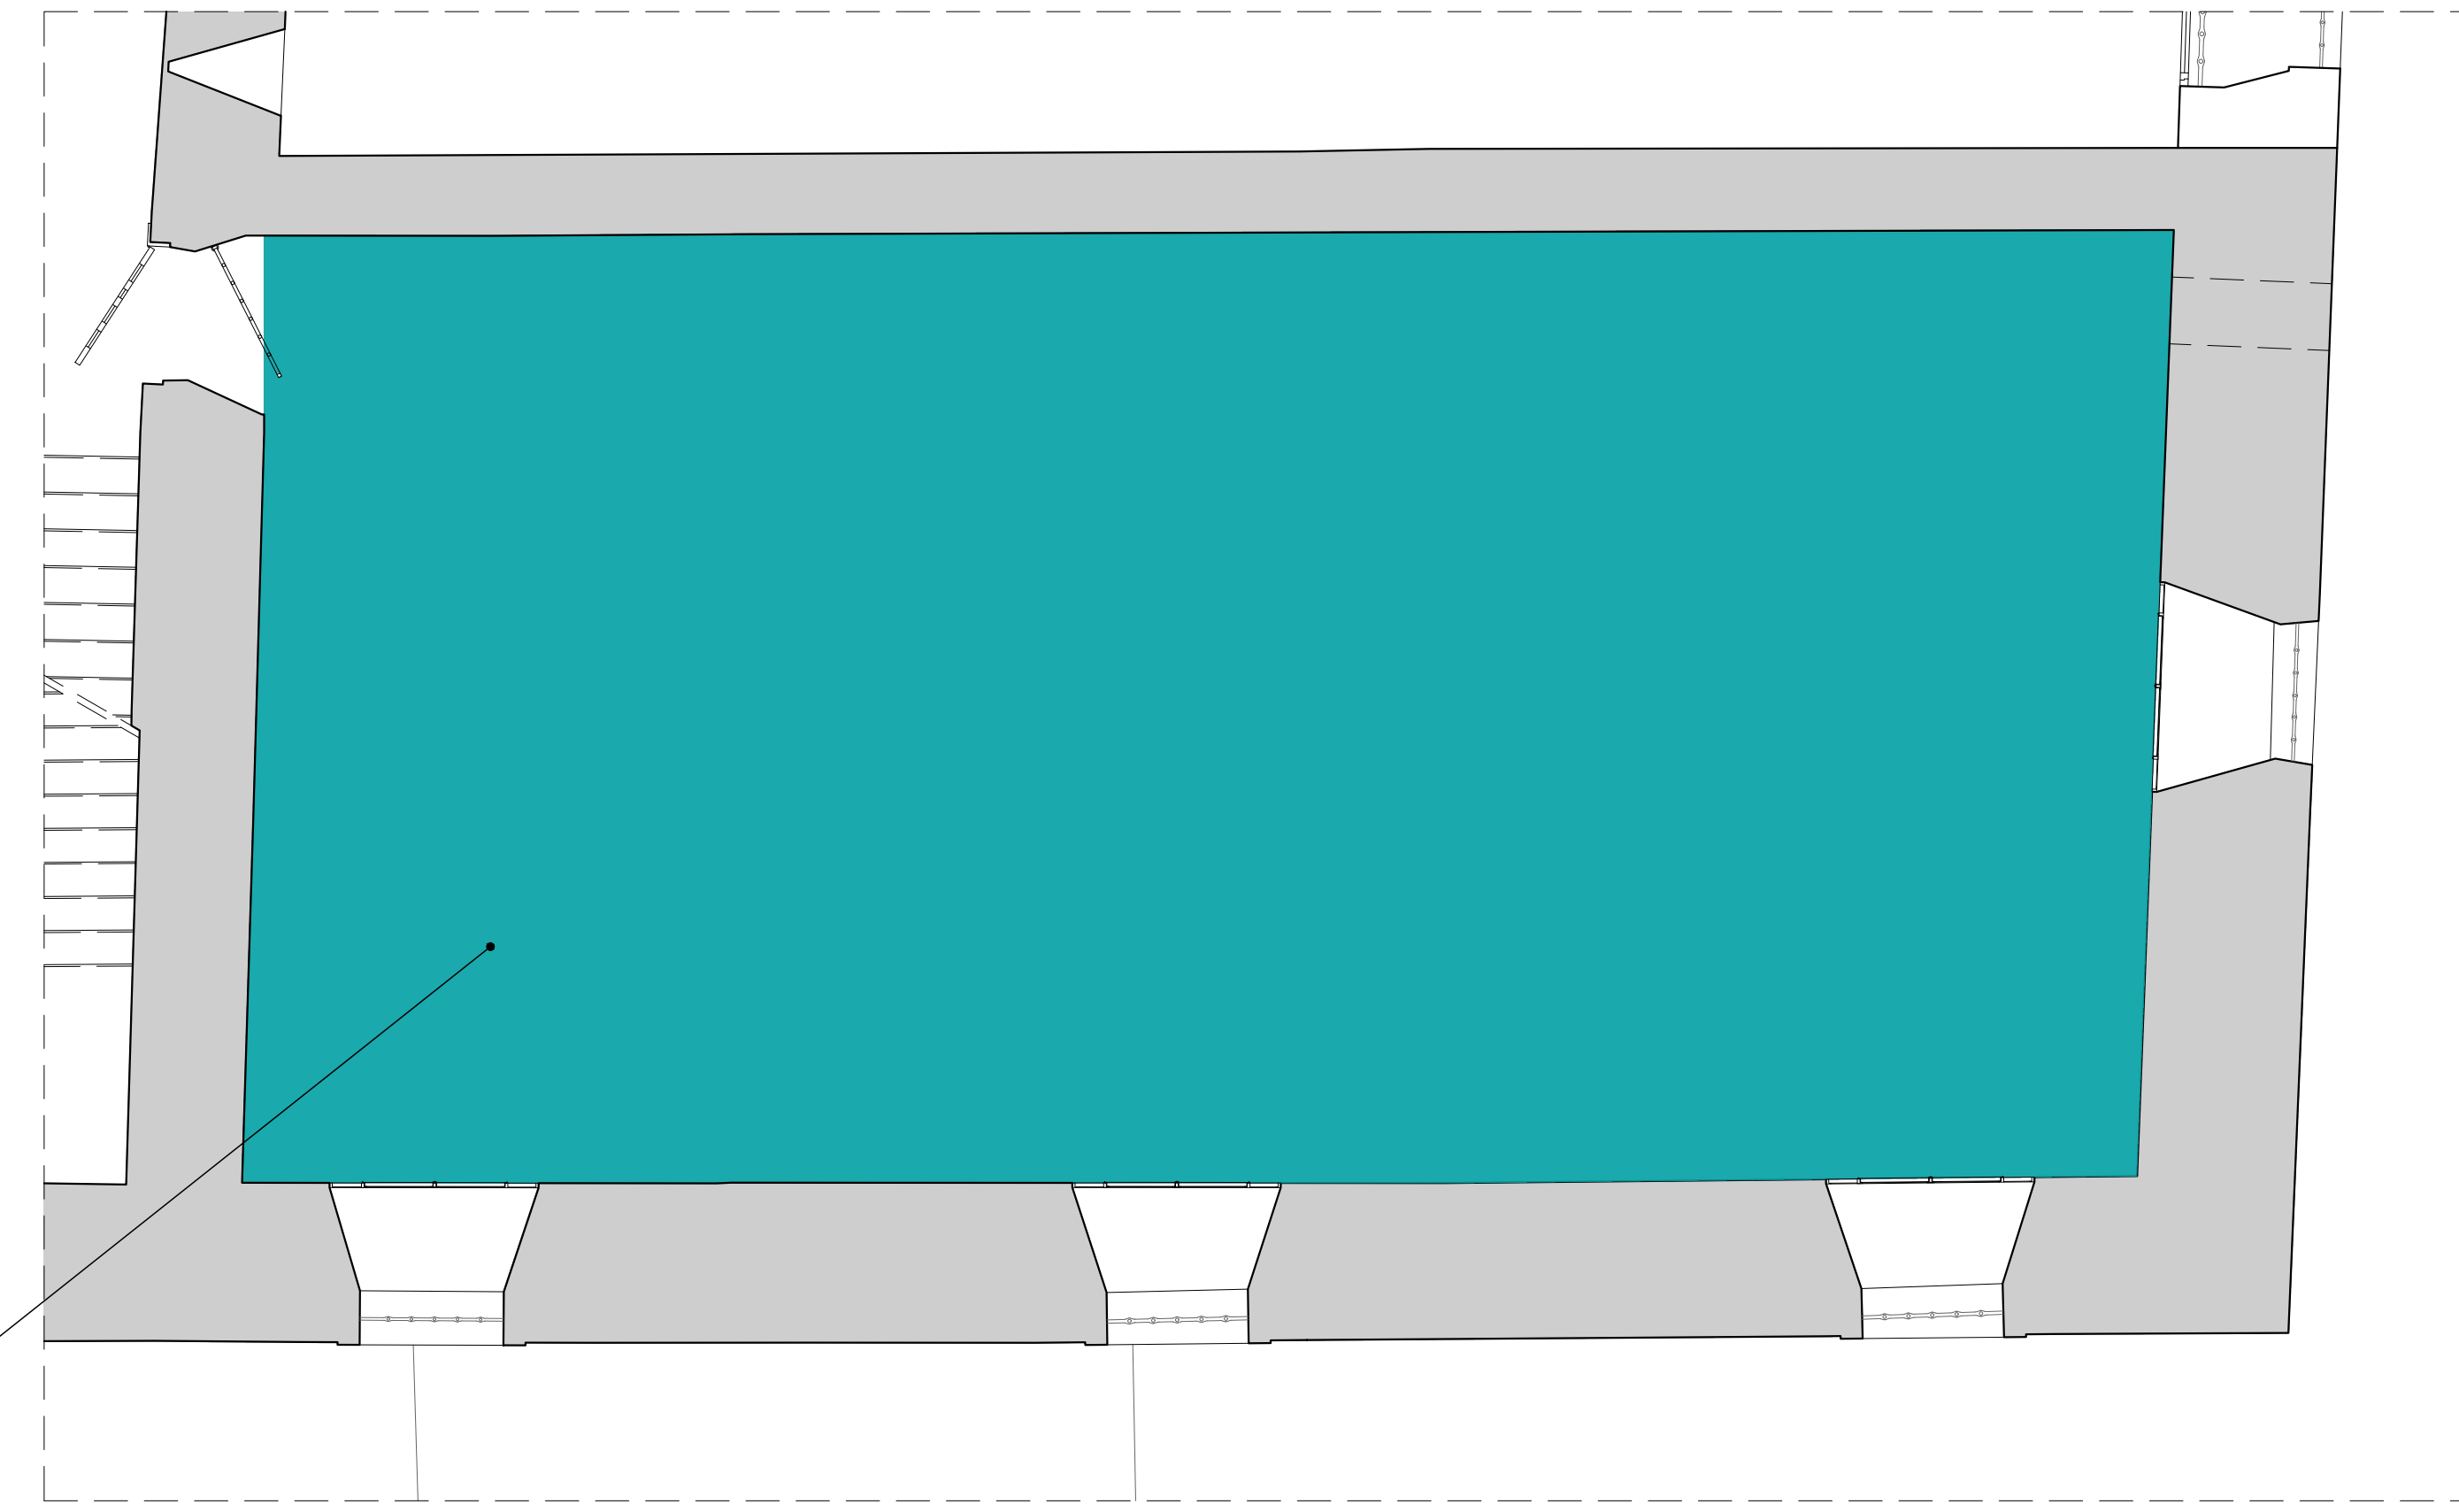

Pianta

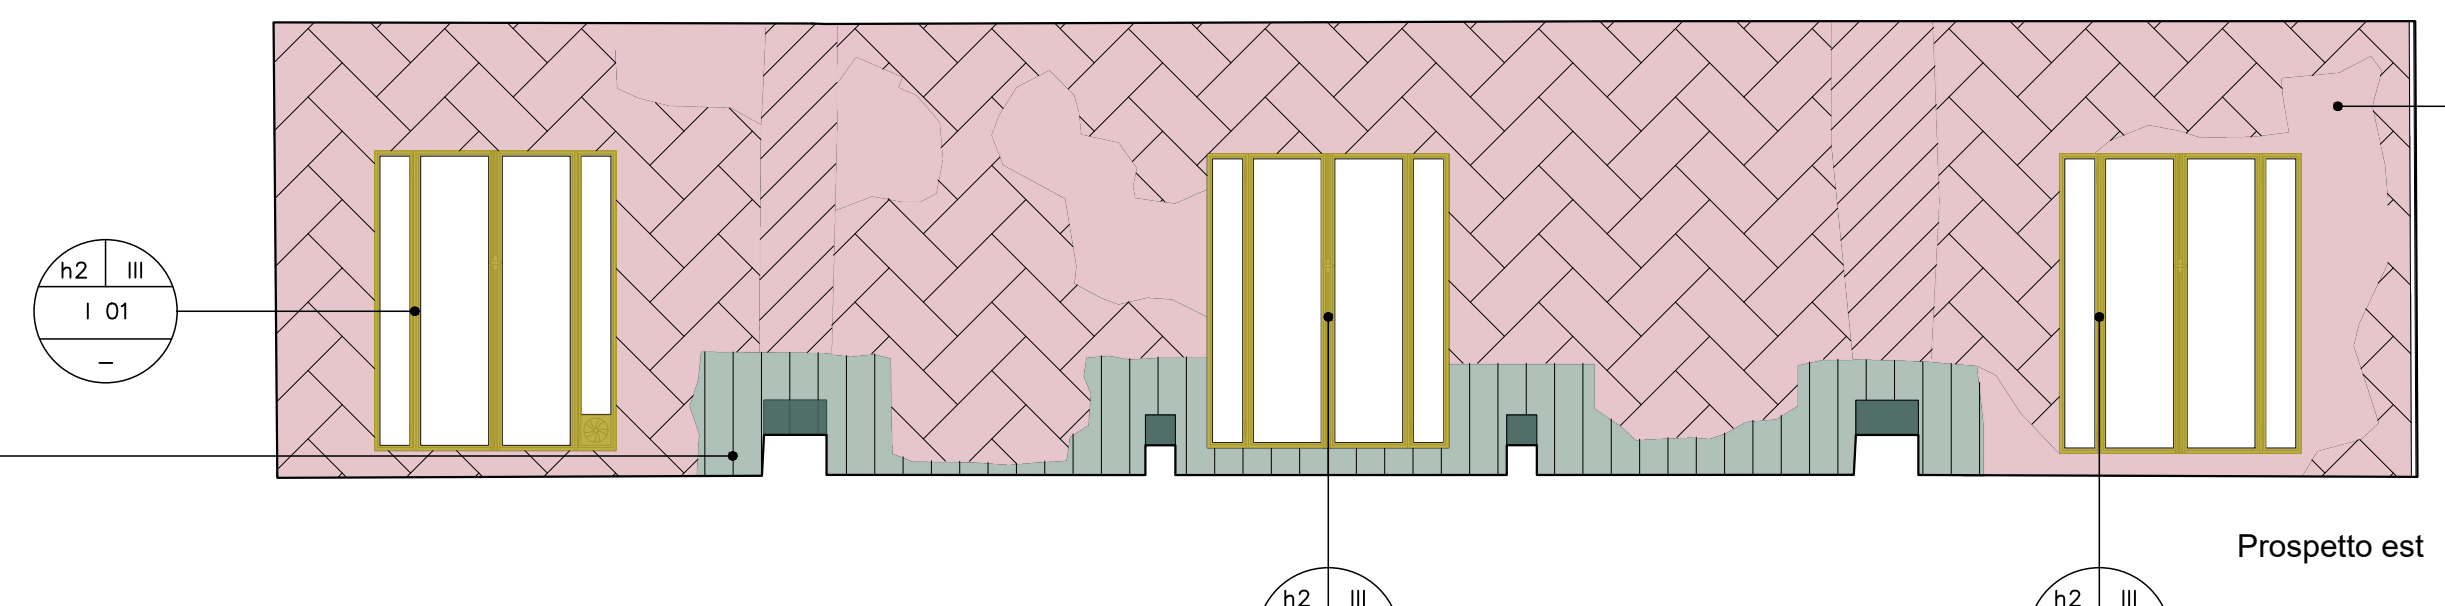

Prospetto est


b1 III
PR 04b
P 01
C 11,12,13
F 04c,07

h2 III
I 01

h2 III
I 01

h2 III
I 01

b2 III
P 01
C 01
F 04c,07

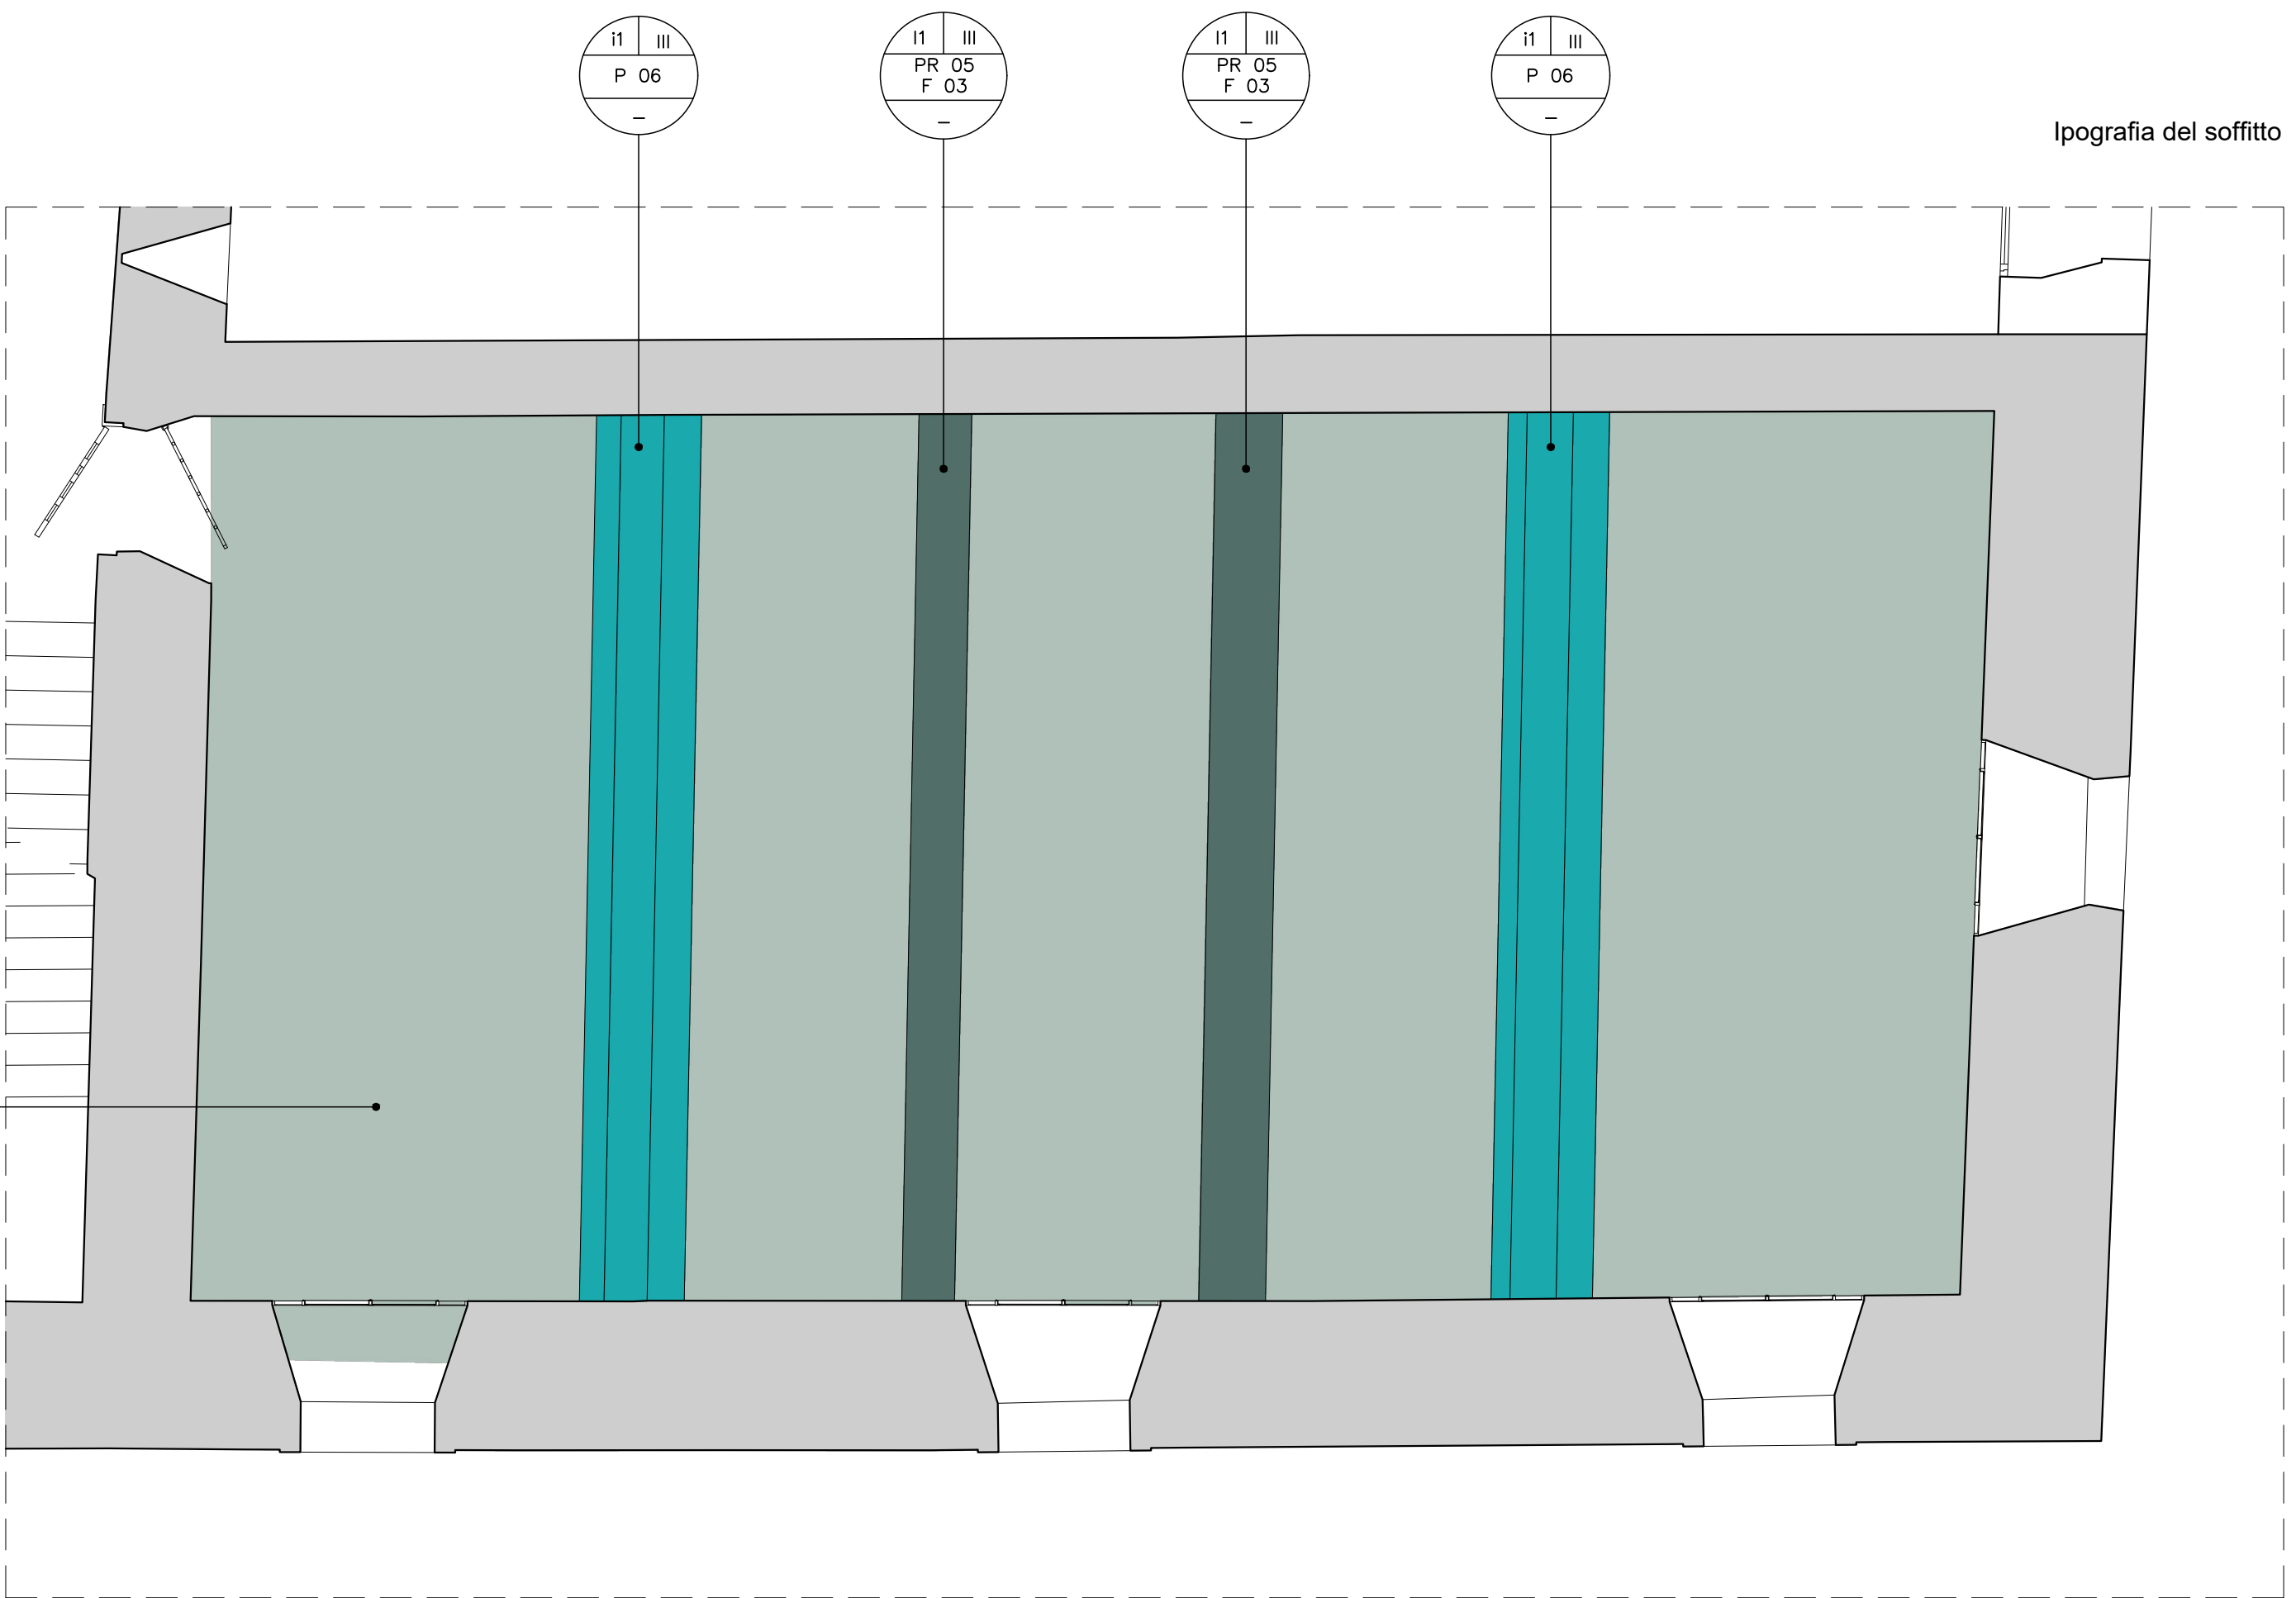

Ipografia del soffitto

INTERVENTI

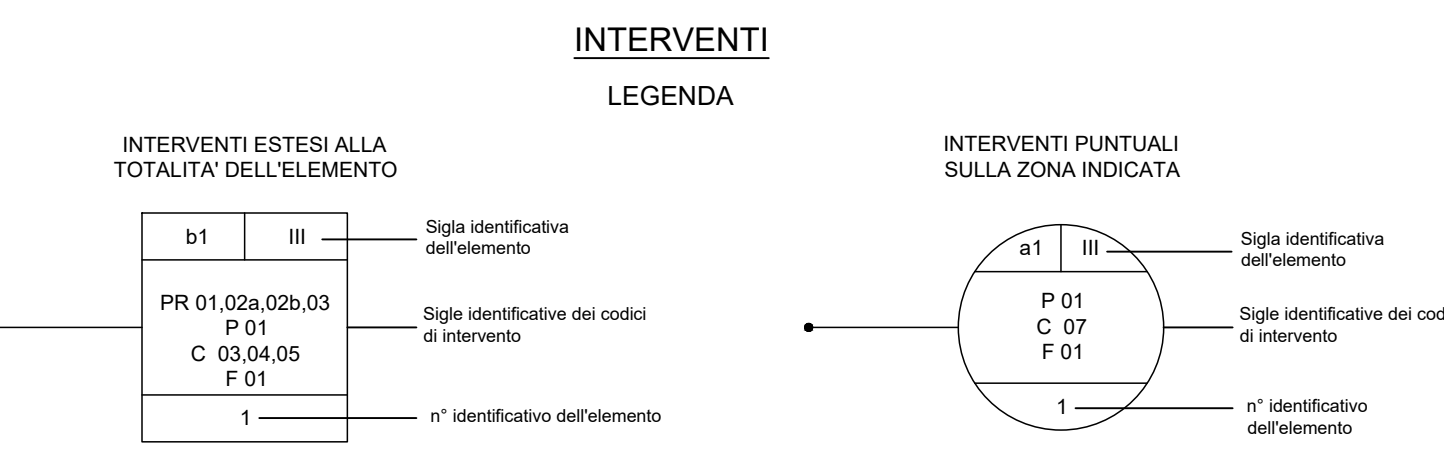


Table with columns: SIGLA, TIPO, N, DESCRIZIONE ELEMENTI. Lists various intervention types like 'PIETRE NATURALI PER CONTORNI', 'SUPERFICI CON FINITURA A BASE DI CALCE', etc.

Table with columns: PRELIMINARI - PR, ELEMENTI METALLICI SERRAMENTI, GENERALI, SUPERFICI IN CALCESTRUZZO, ELEMENTI IN LEGNO, ELEMENTI IN PIETRA, INTONACO affrescato. Lists specific intervention details.

Table with columns: SUPERFICI IN CALCESTRUZZO, ELEMENTI IN LEGNO, ELEMENTI IN PIETRA, INTONACO affrescato, PAVIMENTAZIONE, INTONACO affrescato. Lists specific intervention details.

Table with columns: INTONACO calce, INTONACO cementiz., MURATURA, ELEMENTI IN PIETRA, SERRAMENTI, SERRAMENTI, CONTROSOFFITTO. Lists specific intervention details.

Table with columns: ELEMENTI IN LEGNO, ELEMENTI IN PIETRA, SUPERFICI, SERRAMENTI, CONTROSOFFITTO. Lists specific intervention details.

Table with columns: ELEMENTI IN LEGNO, ELEMENTI IN PIETRA, SUPERFICI, SERRAMENTI, CONTROSOFFITTO. Lists specific intervention details.

Table with columns: ELEMENTI IN LEGNO, ELEMENTI IN PIETRA, SUPERFICI, SERRAMENTI, CONTROSOFFITTO. Lists specific intervention details.











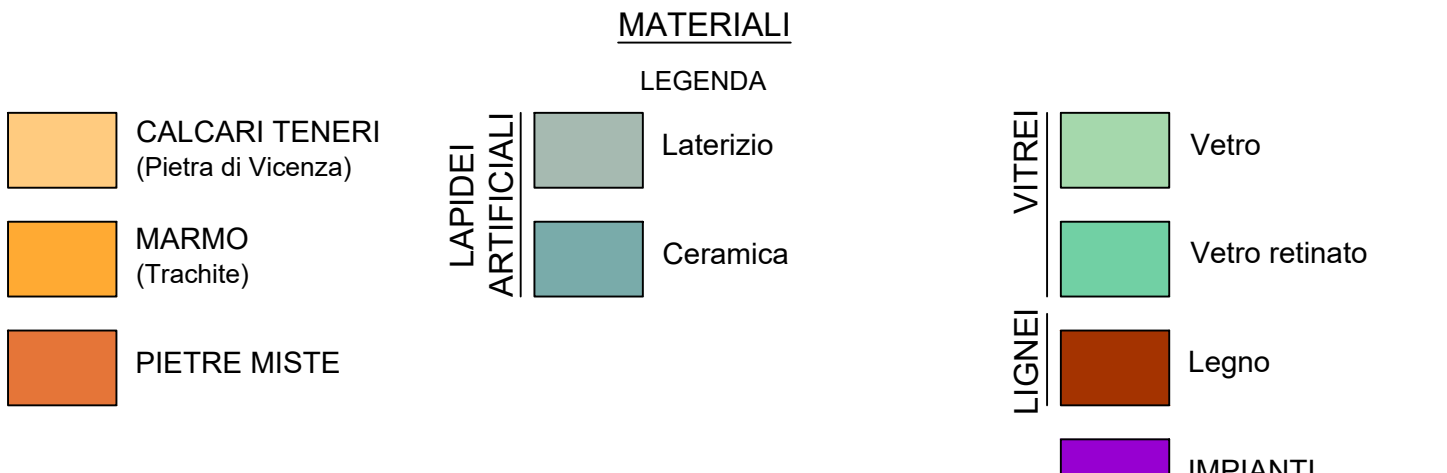


Table with columns: MALTE - INTONACI, MATERIALI. Lists materials like 'INTONACO affrescato - epoca Carrarese', 'M1 - STUCCATURE e rappezzi cementizi', etc.

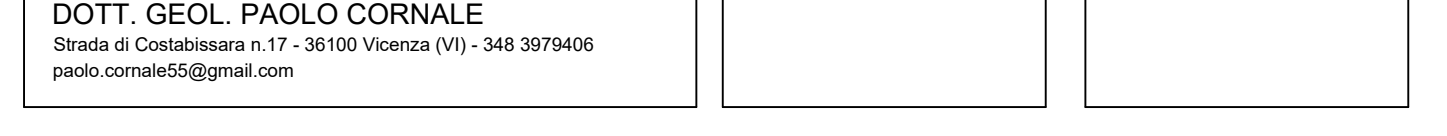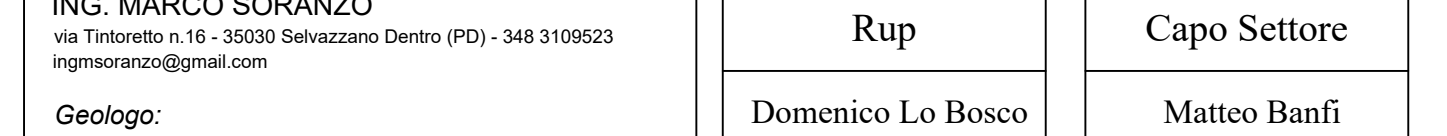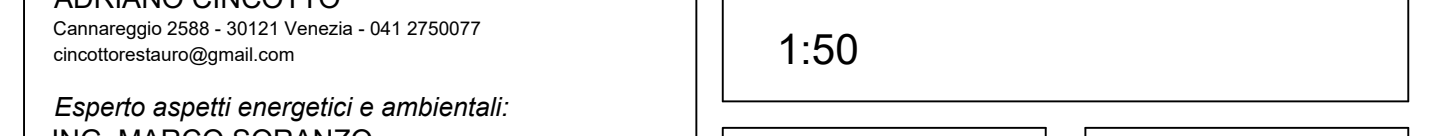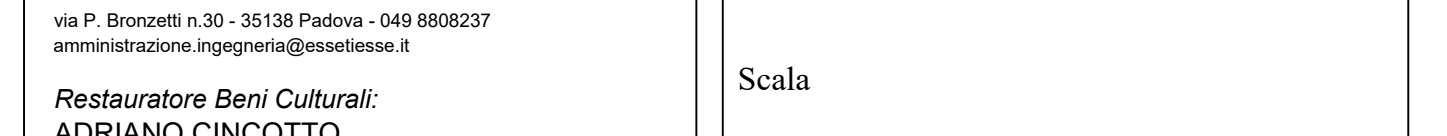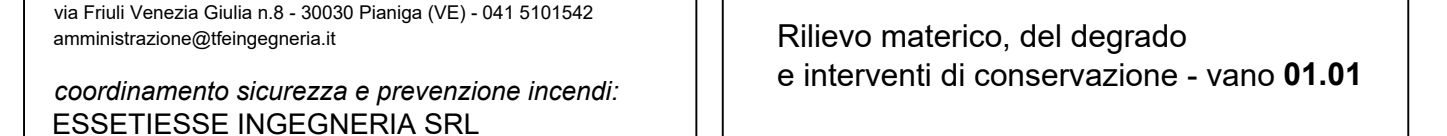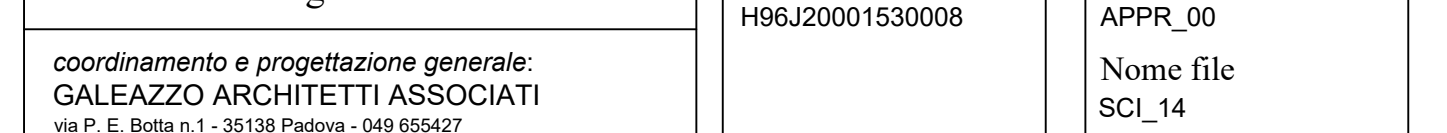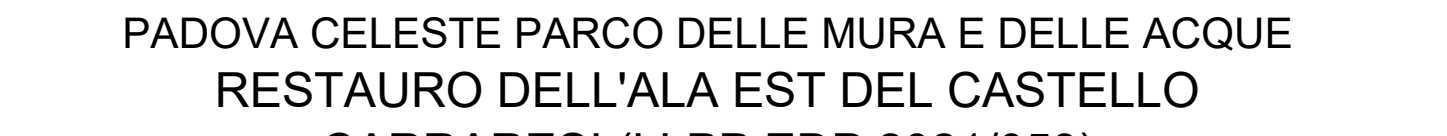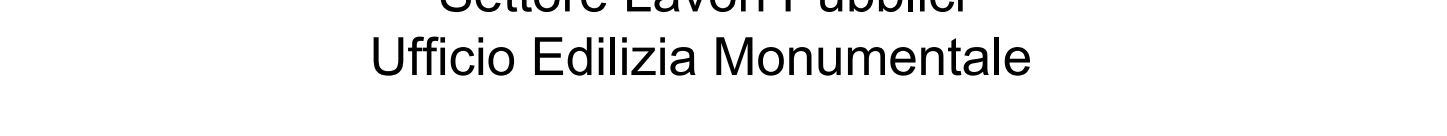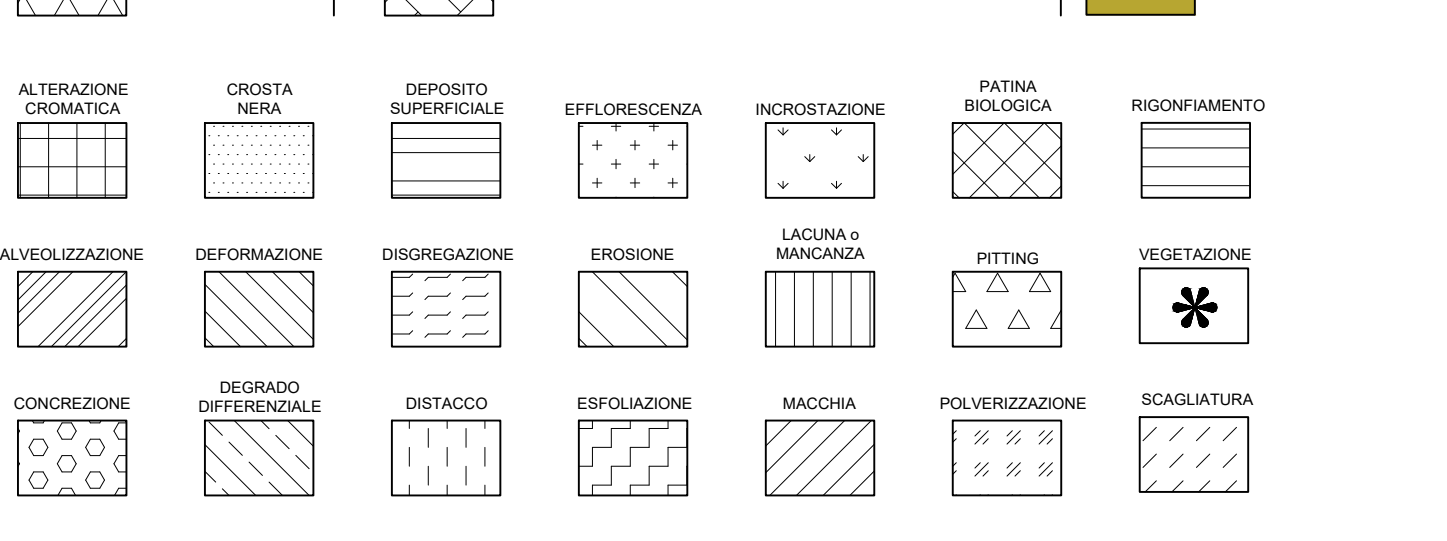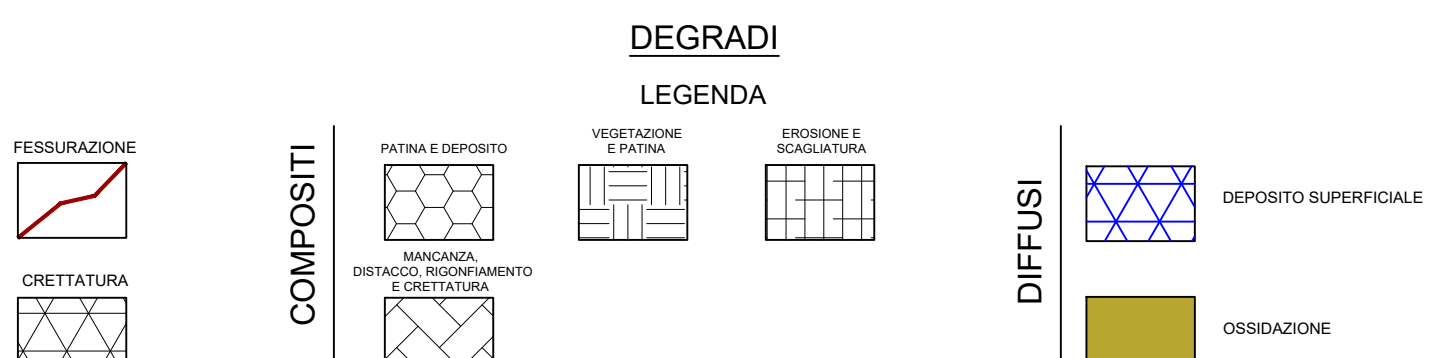

Comune di Padova
Settore Lavori Pubblici
Ufficio Edilizia Monumentale
PROGETTO ESECUTIVO - STRALCIO 1
PADOVA CELESTE PARCO DELLE MURA E DELLE ACQUE
RESTAURO DELL'ALA EST DEL CASTELLO
CARRARES (LLPP EDP 2021/053)
Progettisti: GALEAZZO ARCHITETTI ASSOCIATI
CUP: H96J20001530008
N° Progetto APPR_00
Nome file: SCL_14
Data: Novembre 2023
LLPP EDP 2021/053
Elaborato: Rilievo materico, del degrado e interventi di conservazione - vano 01.01
Scala: 1:50
Rup: Domenico Lo Bosco
Capo Settore: Matteo Banfi