

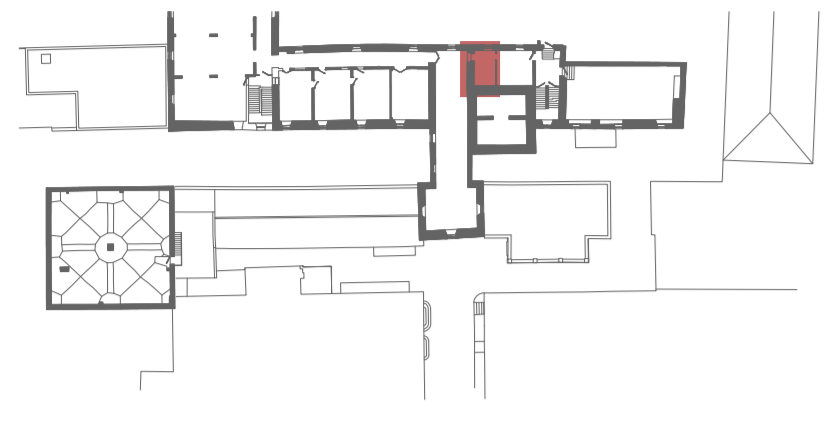



Localizzazione - piano secondo

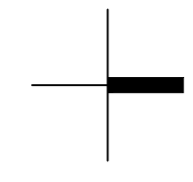




Prospetto ovest

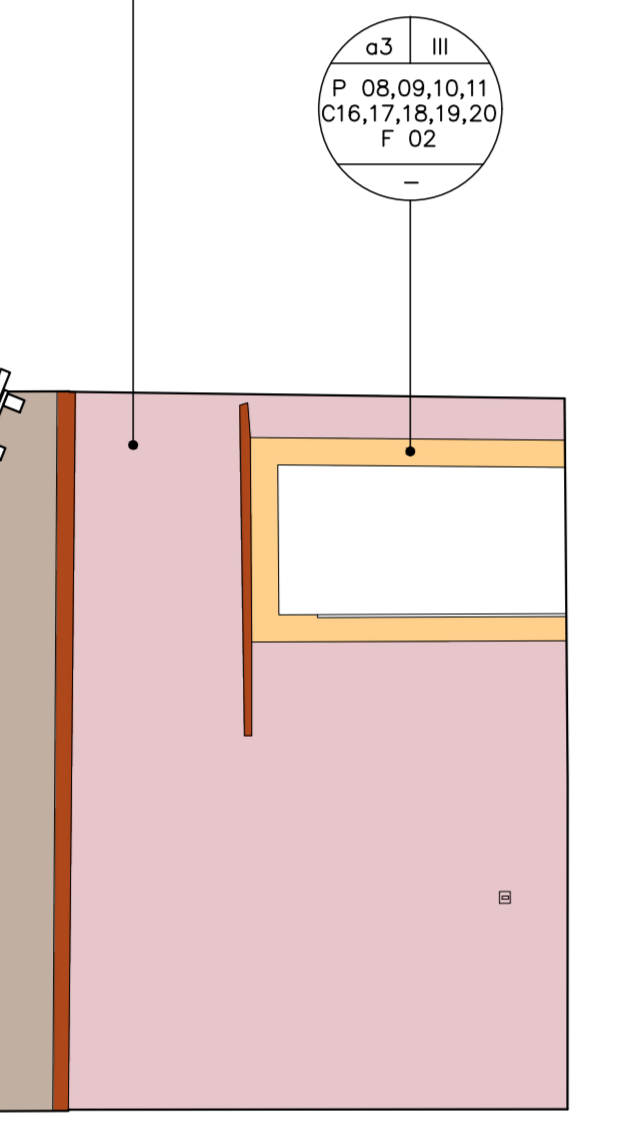



Prospetto sud

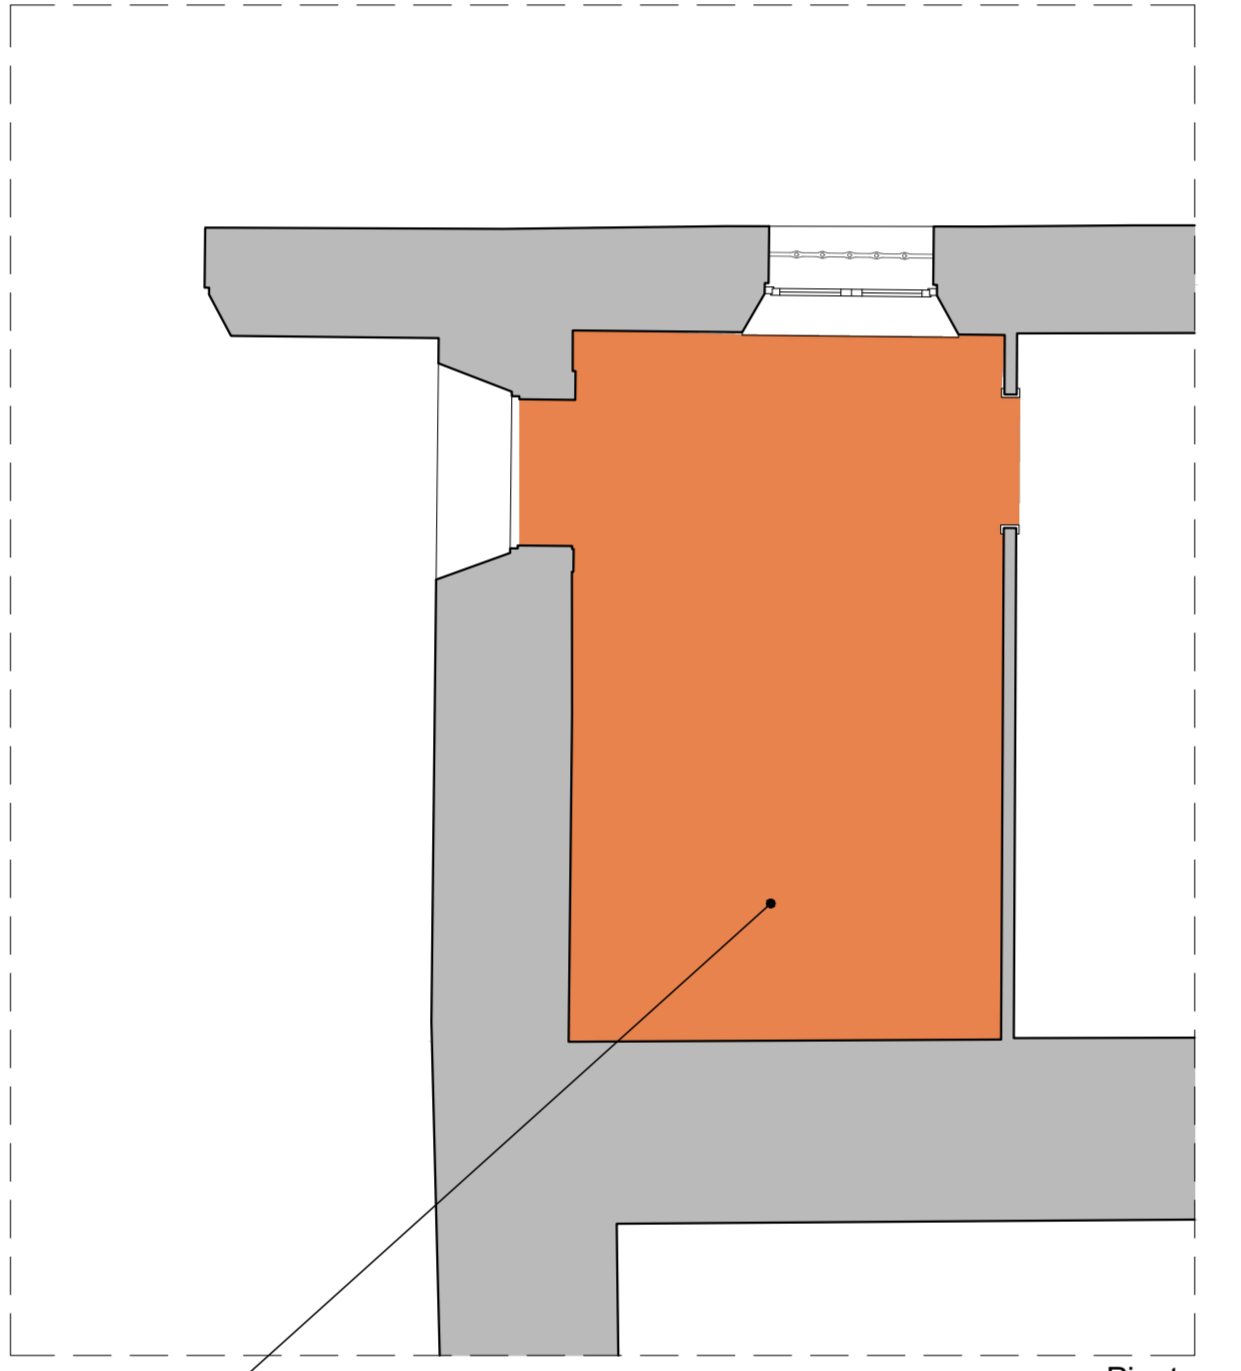


Prospetto nord

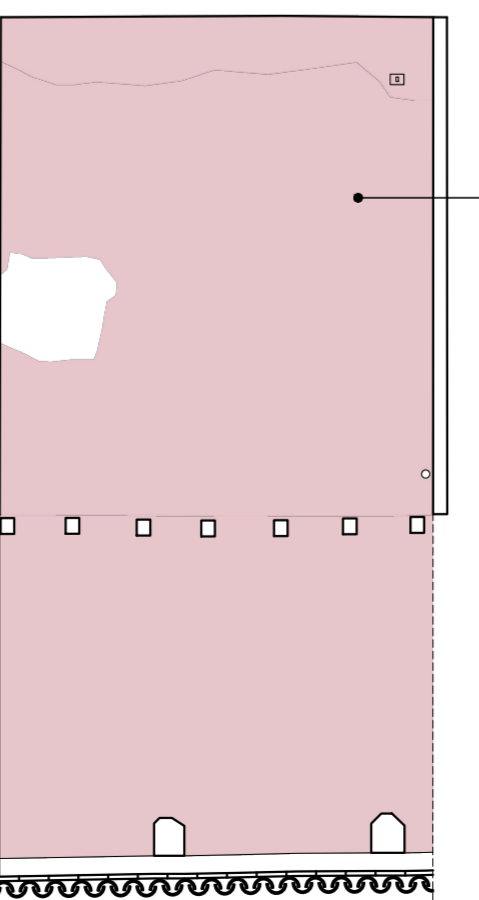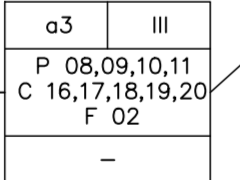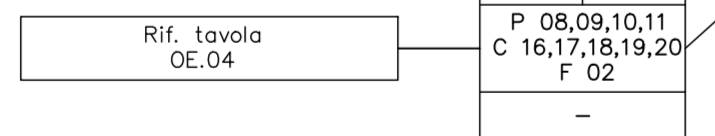

Prospetto est

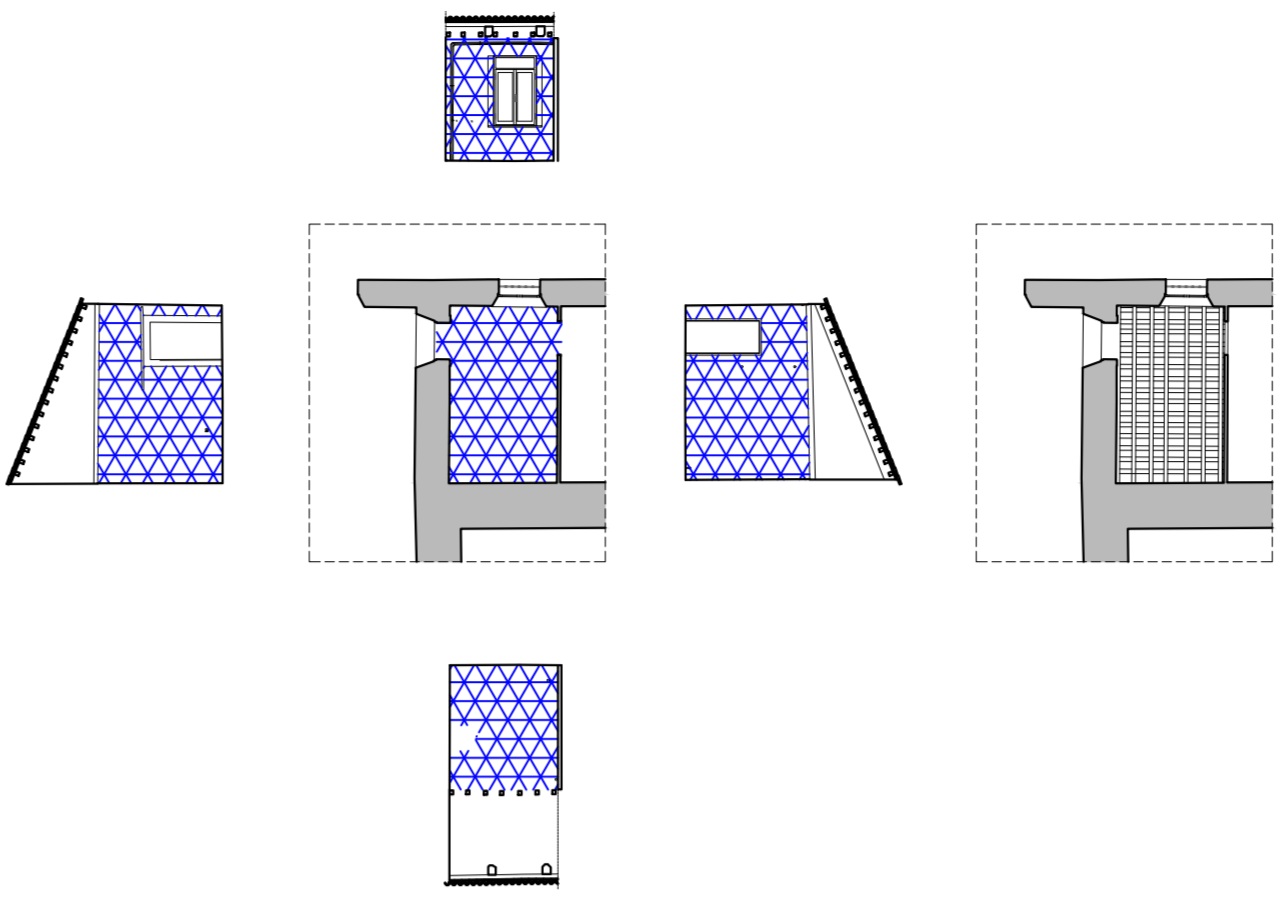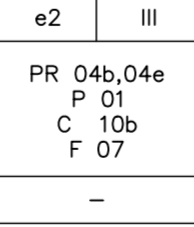

INDIVIDUAZIONE DEI DEGRADI ESTESI
scala 1:200

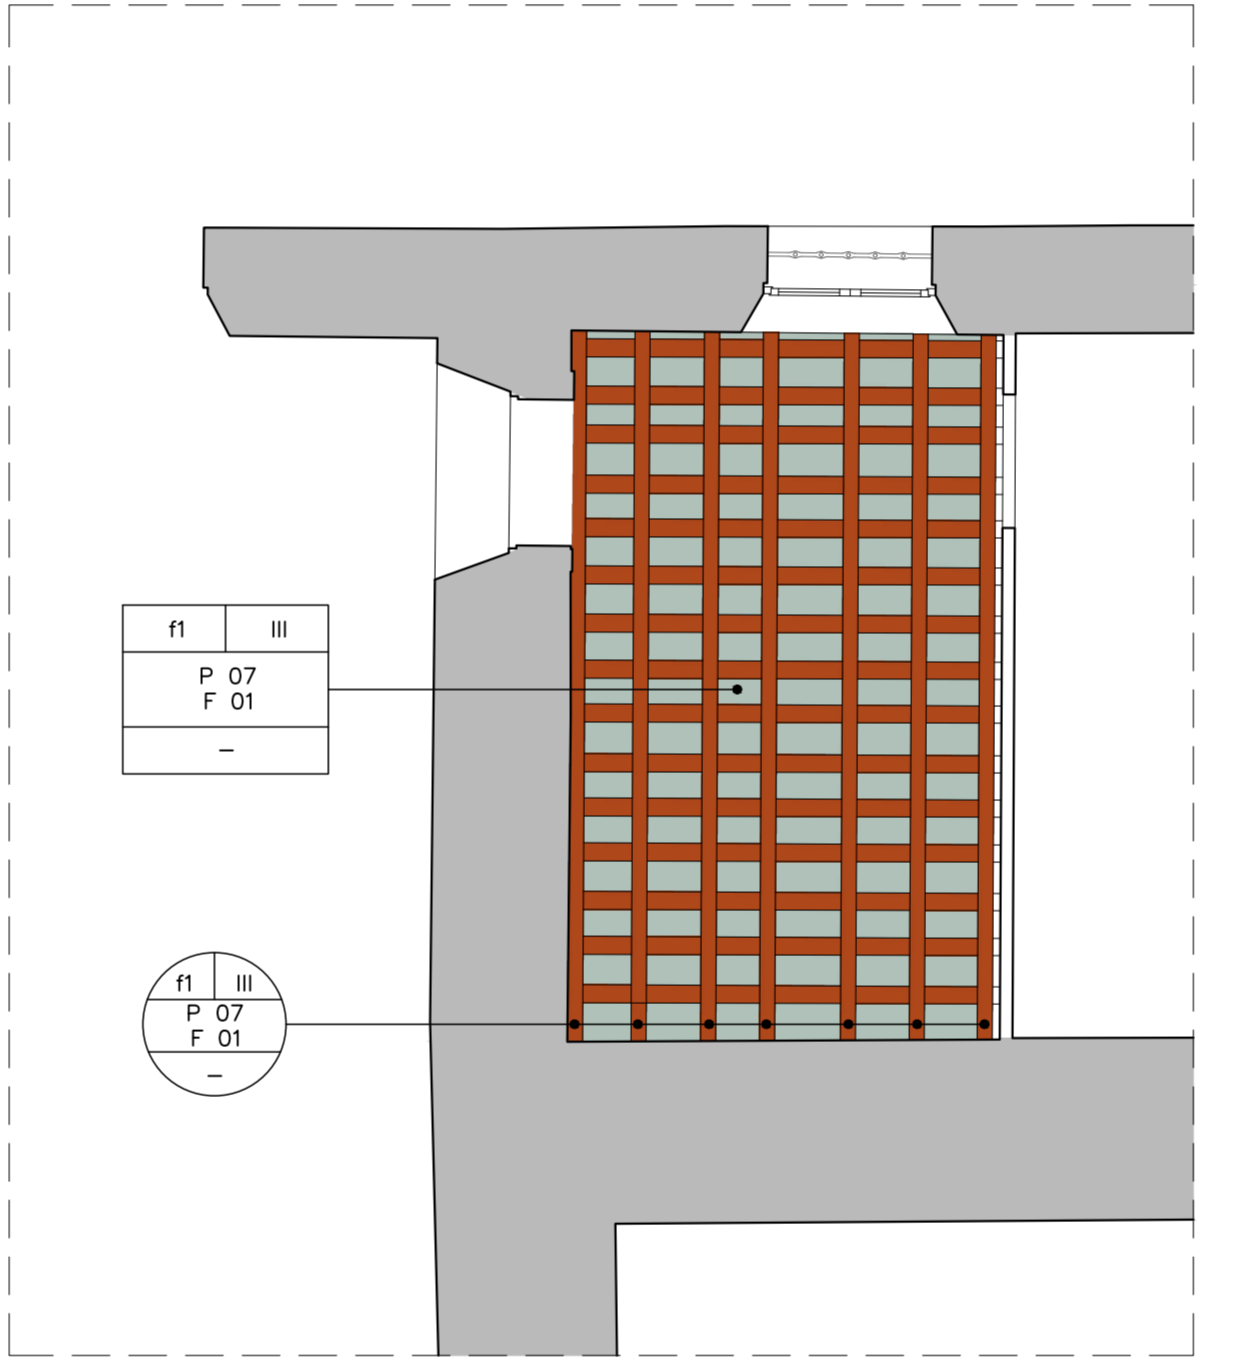

Ispografia del soffitto

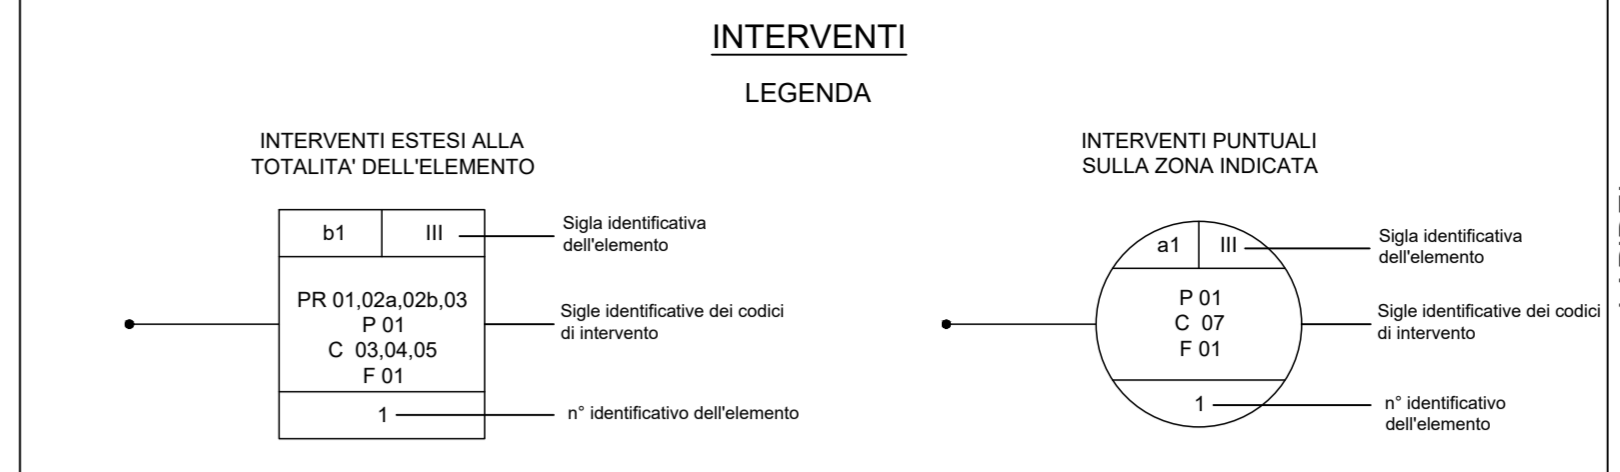


Table with 5 columns: SIGLA, TIPO, N., DESCRIZIONE, ELEMENTI. Lists various intervention codes and their descriptions.

Table with 2 columns: PRELIMINARI, PR, PULITURE, P, CONSERVAZIONE, C, INNOVAZIONE, I, FINITURE, F. Lists preliminary, cleaning, conservation, and finishing interventions.

Main table of interventions with columns for category and description. Includes sections for SUPERFICI INTONACATE, INTONACO AFFRESCATO, MURATURA, ELEMENTI METALLICI, SERRAMENTI, GENERALI, ELEMENTI METALLICI, SUPERFICI IN CALCESTRUZZO, ELEMENTI IN LEGNO, ELEMENTI IN PIETRA, PAVIMENTAZIONE, INTONACO AFFRESCATO, INTONACO CALCE, INTONACO CEMENTIZ, MURATURA, ELEMENTI IN PIETRA, SERRAMENTI, SERRAMENTI, SERRAMENTI, ELEMENTI IN LEGNO, ELEMENTI IN PIETRA, SUPERFICI.


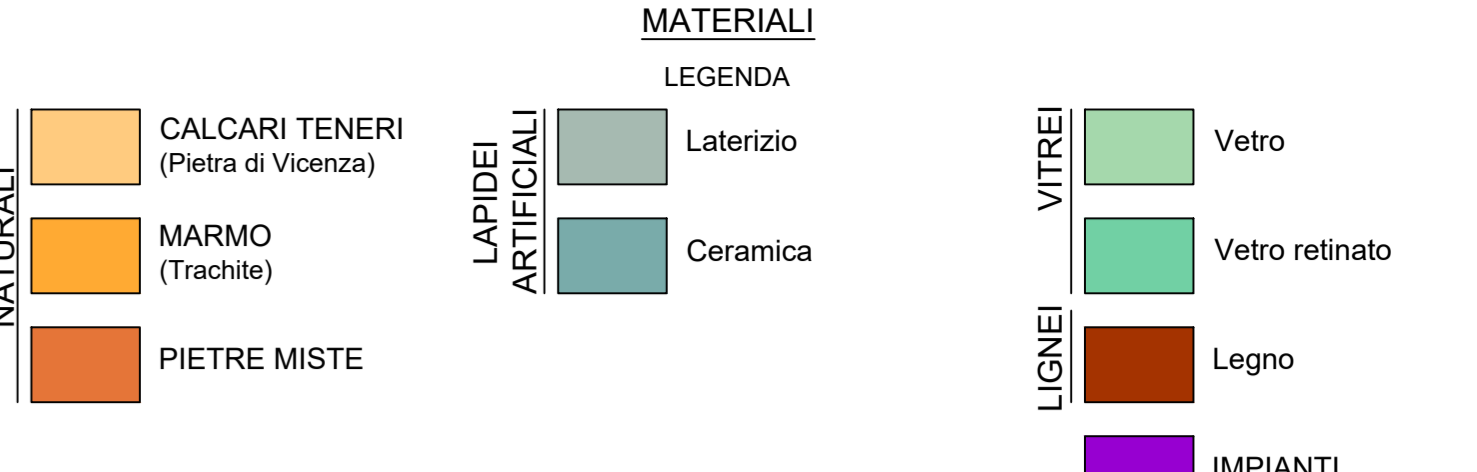


Table with 2 columns: MALTE - INTONACI, DEGRADI. Lists materials for plaster and repair work.

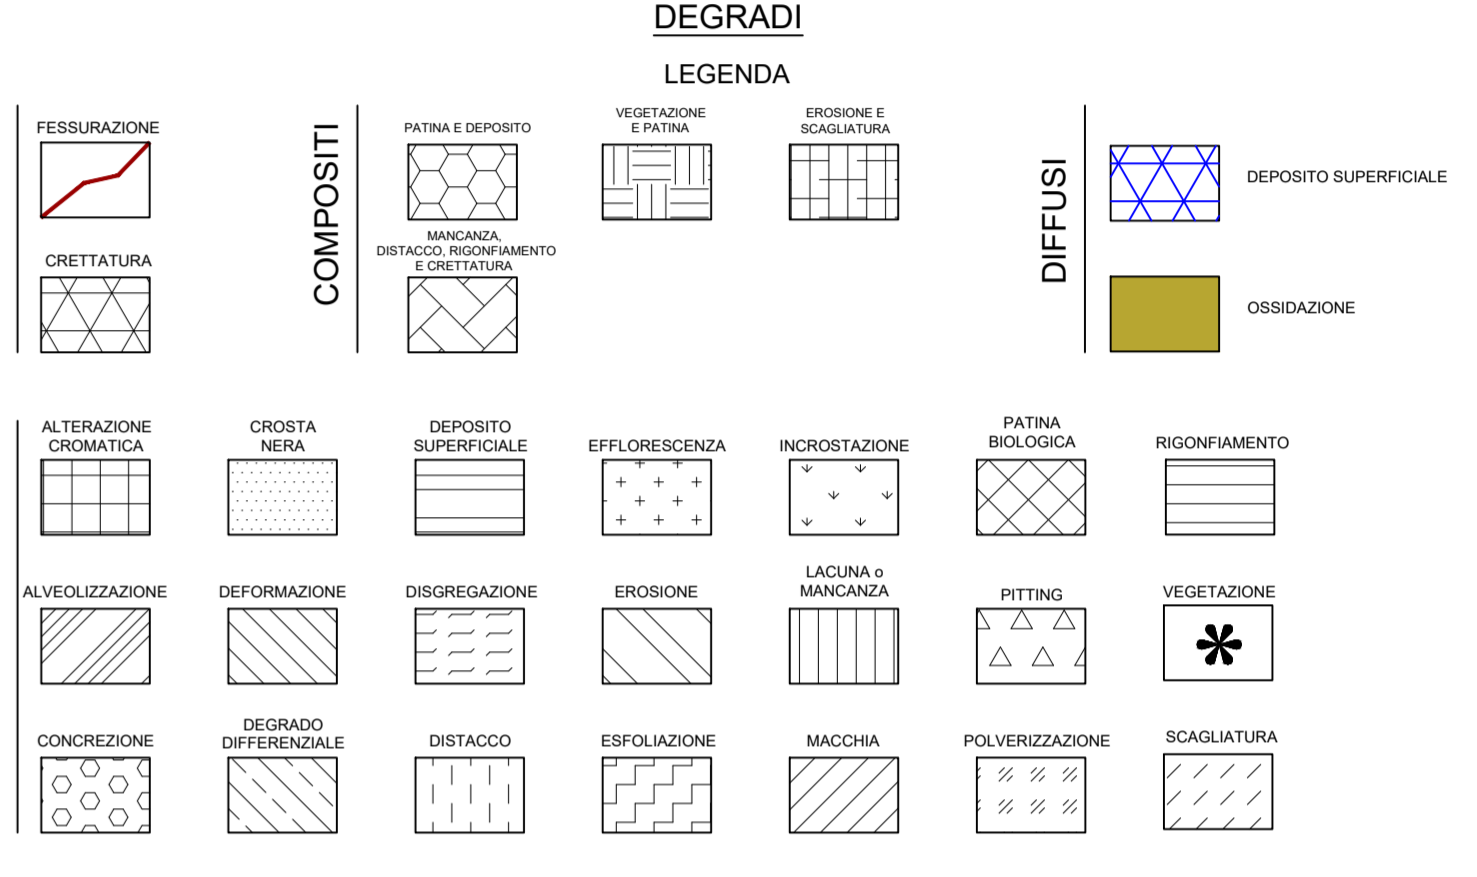

Project information block including: Comune di Padova, Settore Lavori Pubblici, Ufficio Edilizia Monumentale, PROGETTO ESECUTIVO - STRALCIO 1, PADOVA CELESTE PARCO DELLE MURA E DELLE ACQUE, RESTAURO DELL'ALA EST DEL CASTELLO CARRARES (LLPP EDP 2021/053), Project details table (CUP, N° Progetto, etc.), Elaboration details (Rilievo materico, etc.), Scale (1:50), and contact information for project manager and geologist.