

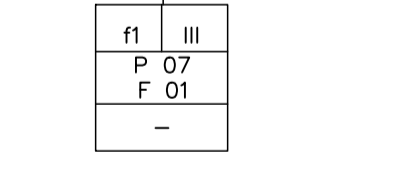
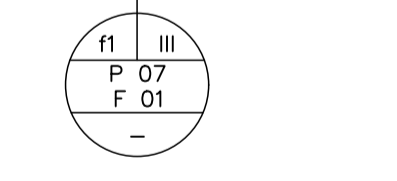
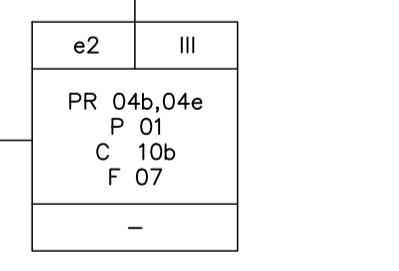
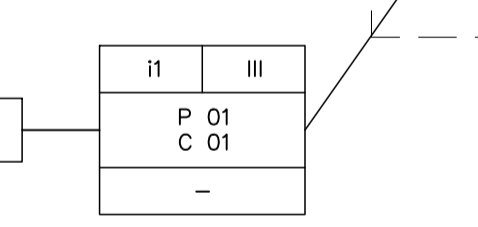
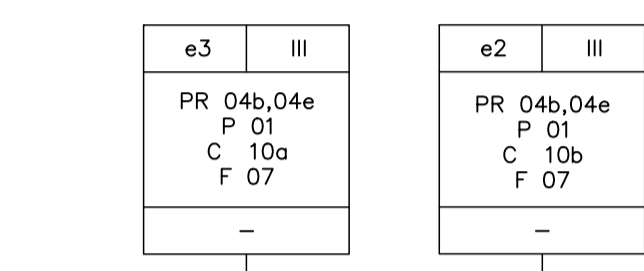
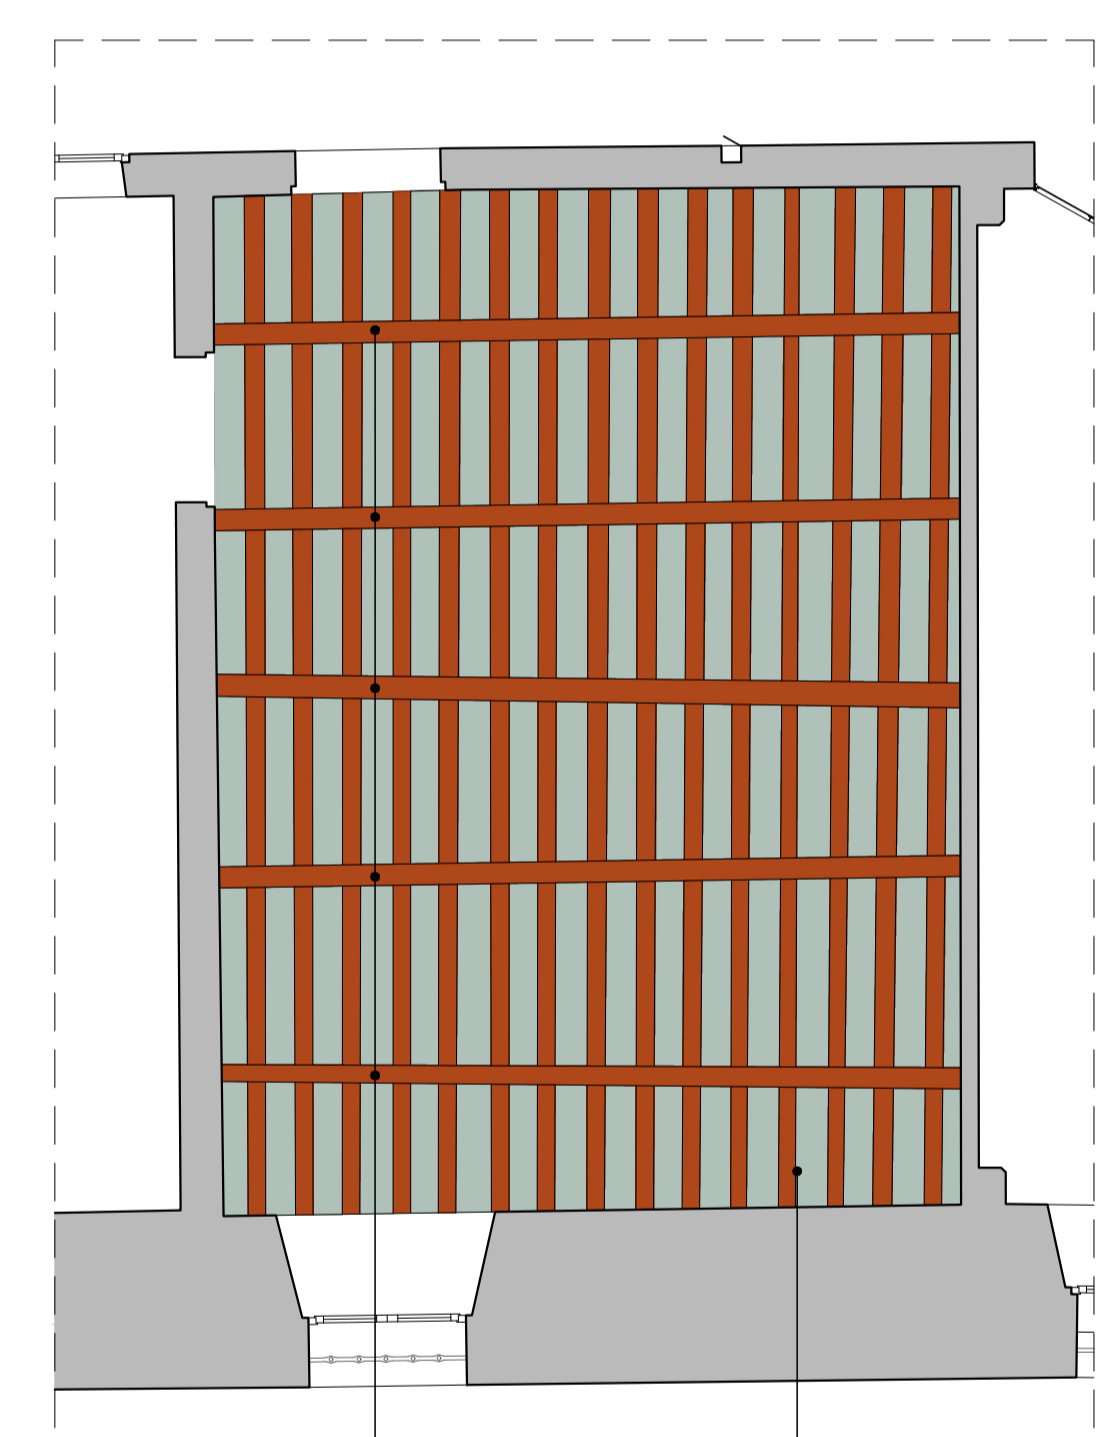
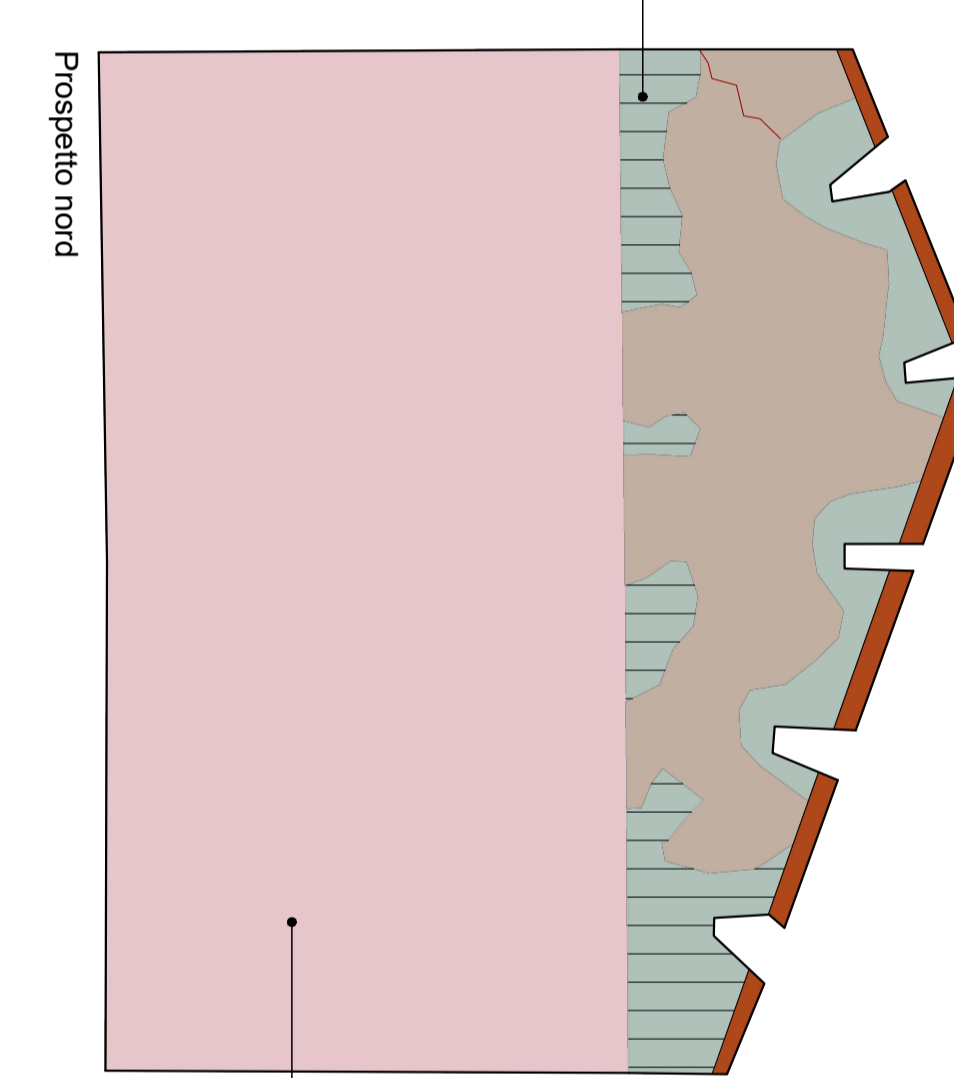
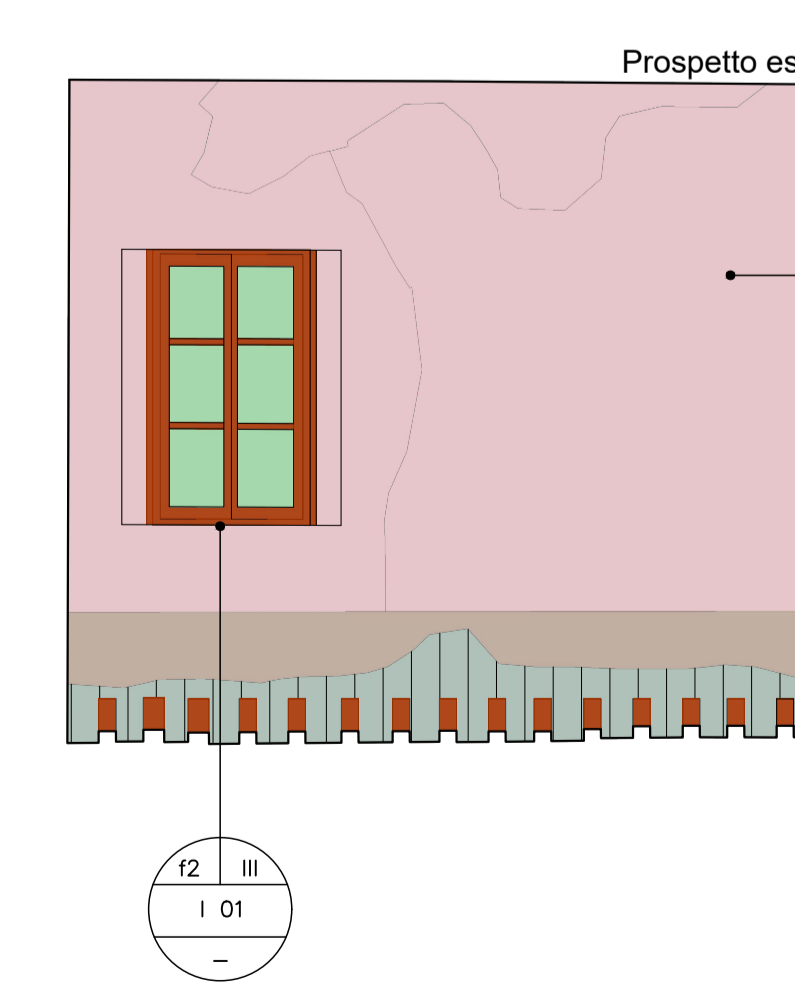
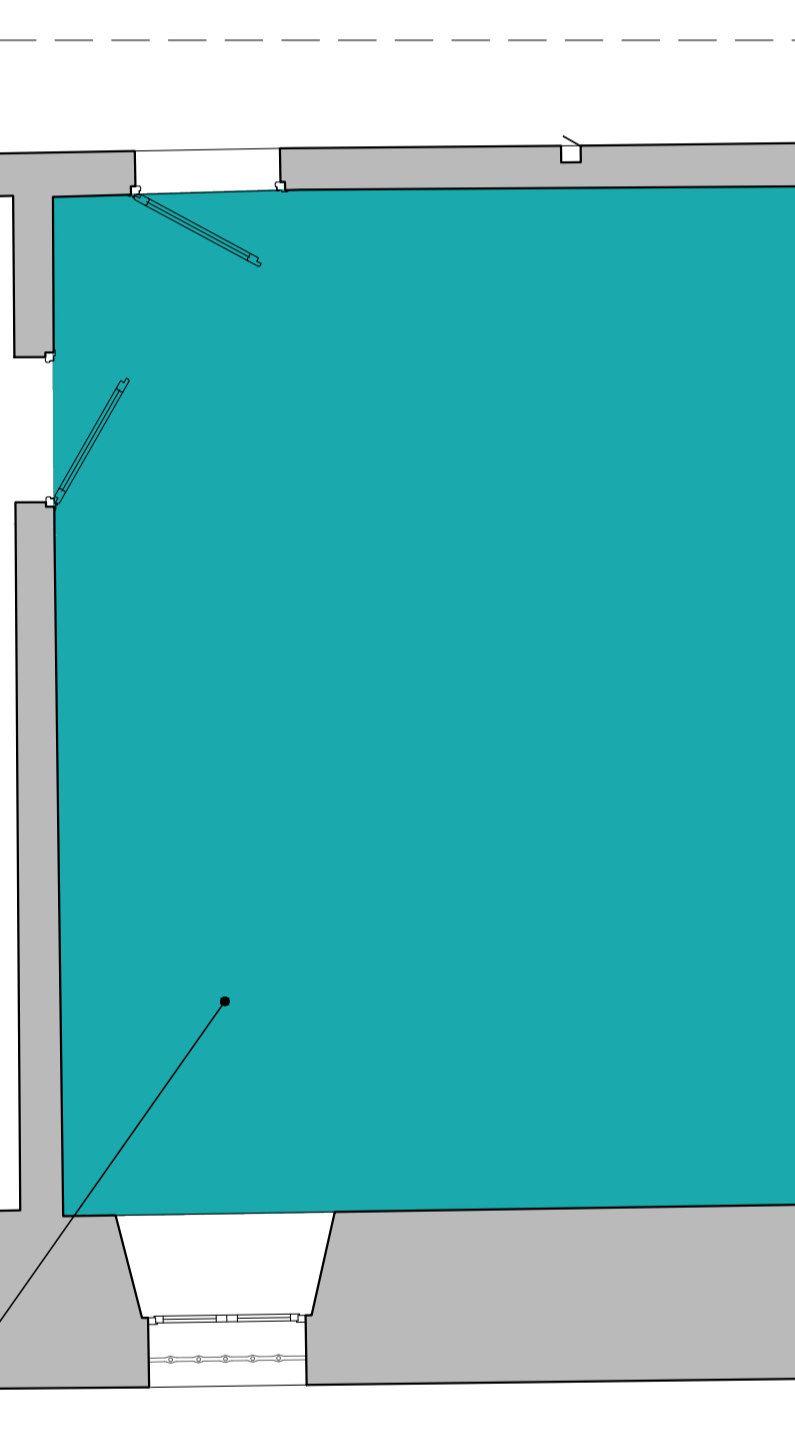
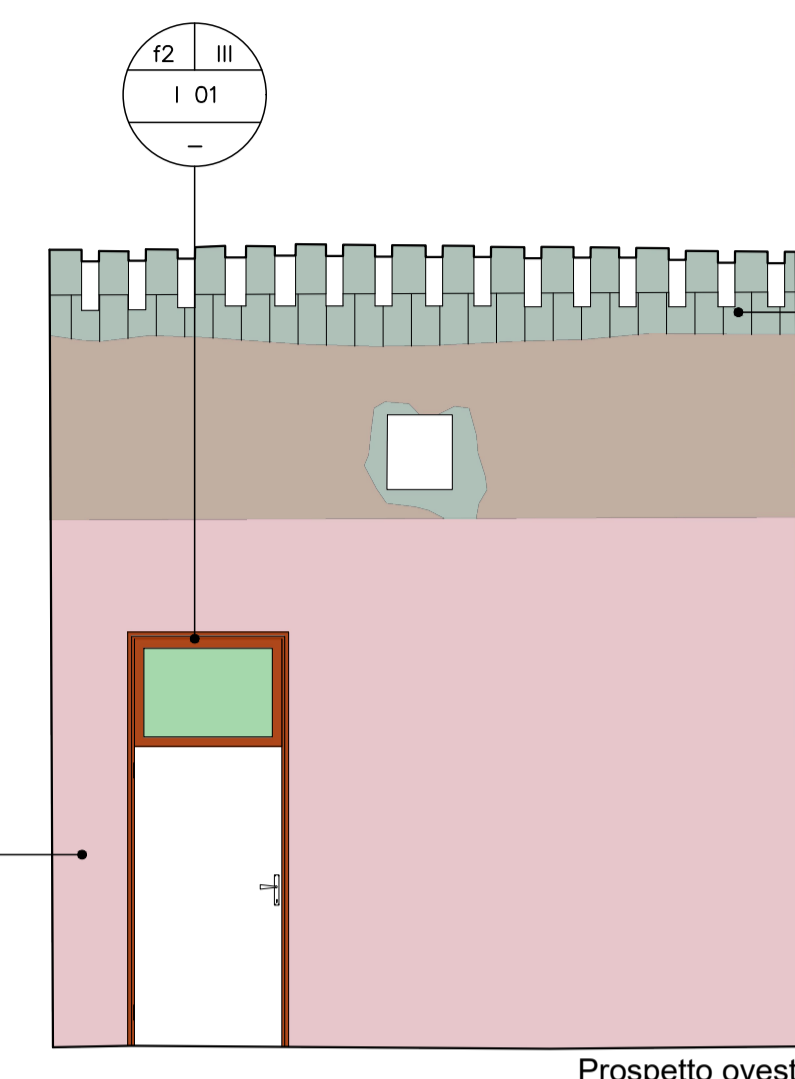


Localizzazione - piano secondo

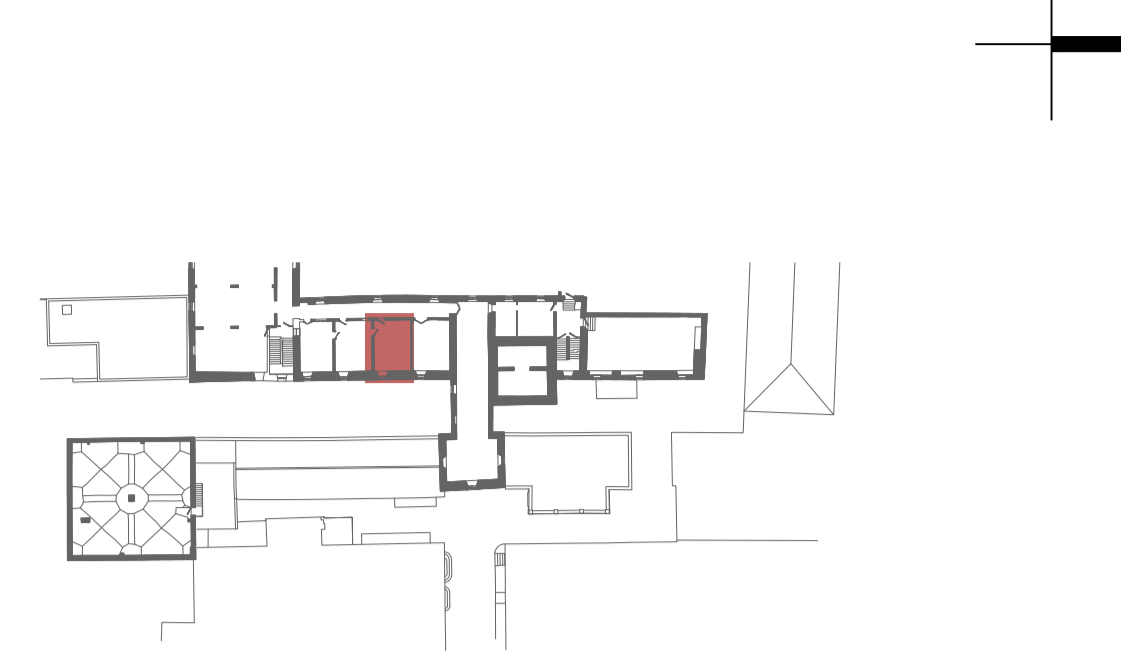


Rif. tavolo CE.04

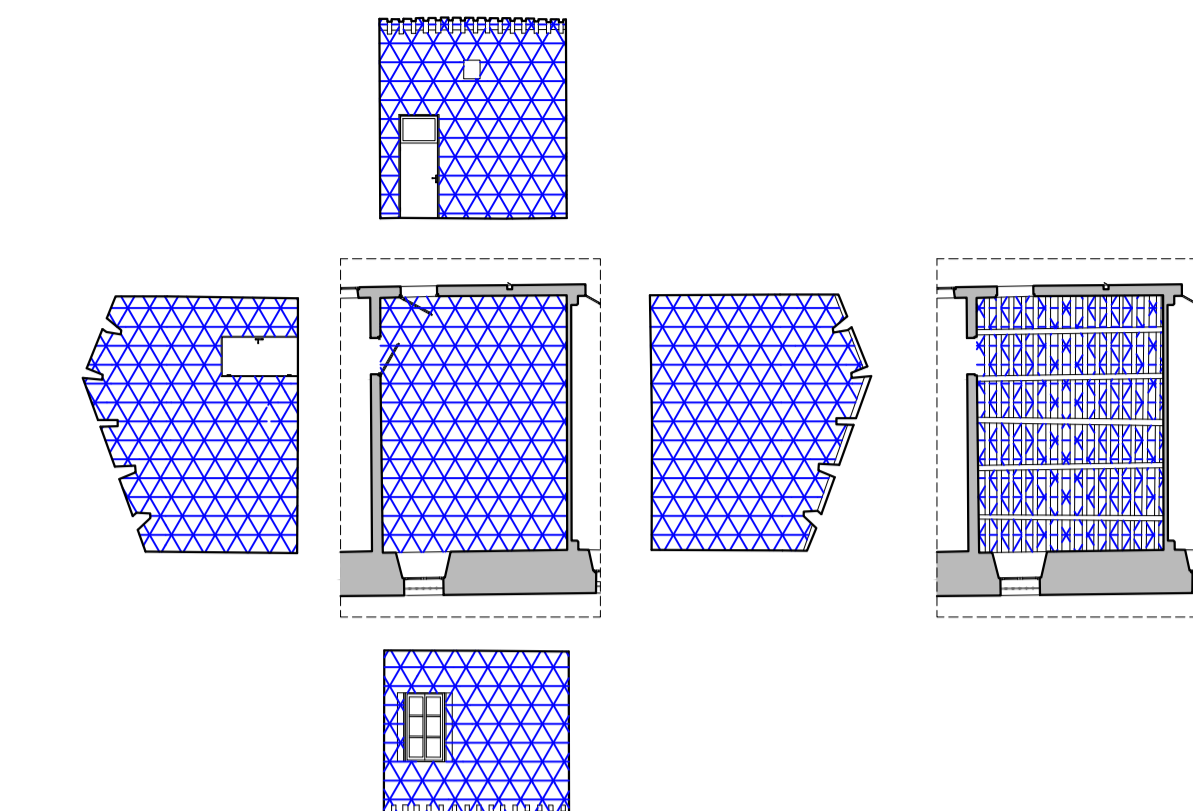

INDIVIDUAZIONE DEI DEGRADI ESTESI scala 1:200

INTERVENTI

LEGENDA

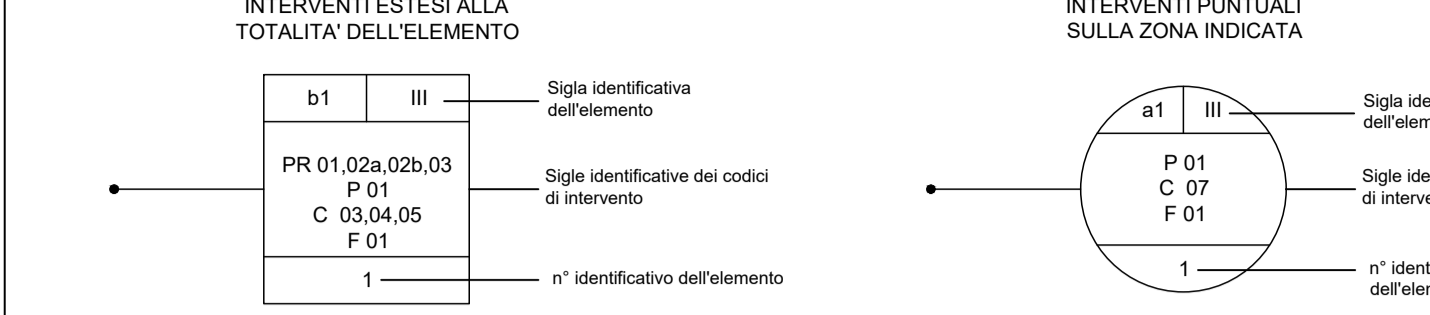

INDICE DEGLI ELEMENTI


Table with 5 columns: SIGLA, TIPO, N., DESCRIZIONE, ELEMENTI. Lists various construction elements and their corresponding codes.

INTERVENTI - LEGENDA


Large table detailing intervention categories: SUPERFICI intonacate, INTONACO affrescato, MURATURA E INTONACO, ELEMENTI METALLICI, SERRAMENTI, GENERALI, elementi METALLICI, superfici in CALCESTRUZZO, elementi in LEGNO, elementi in PIETRA, INTONACO affrescato, PAVIMENTAZIONE, INTONACO affrescato, PULITURE - P, CONSERVAZIONE - C, INTONACO calce, INTONACO cementiz., MURATURA, elementi in PIETRA, SERRAMENTI, INNOVAZIONE - I, SERRAMENTI, CONTROSOFFITTO, FINITURA - F, elementi in LEGNO, elementi in PIETRA, elementi in METALLO, SUPERFICI.

MATERIALI

LEGENDA

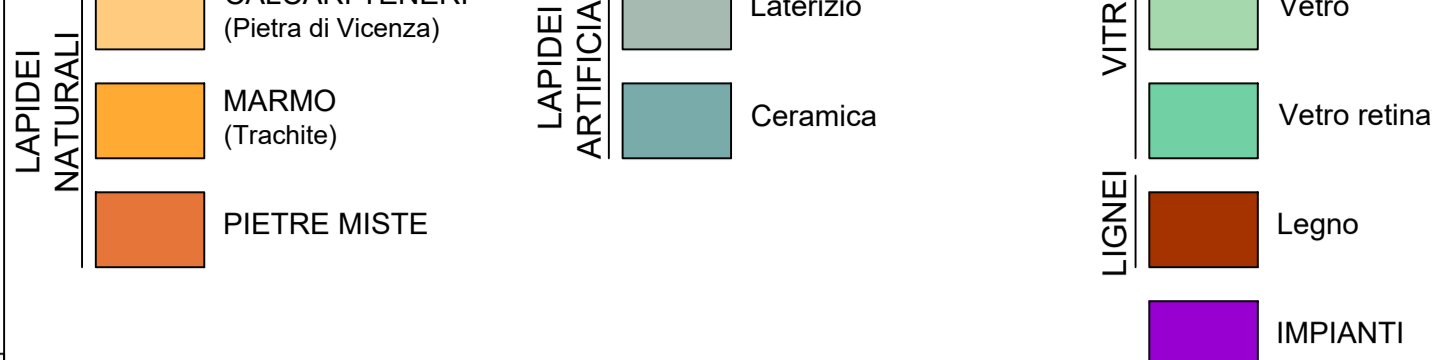


NB La suddivisione fra le tipologie lapidee è stata fatta esclusivamente attraverso una loro osservazione macroscopica.

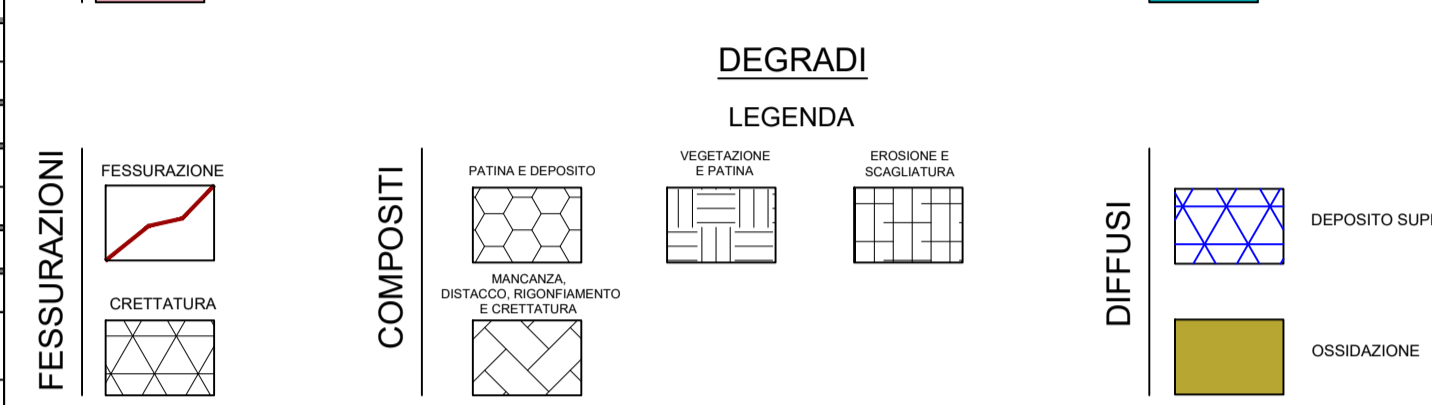

DEGRADI

LEGENDA

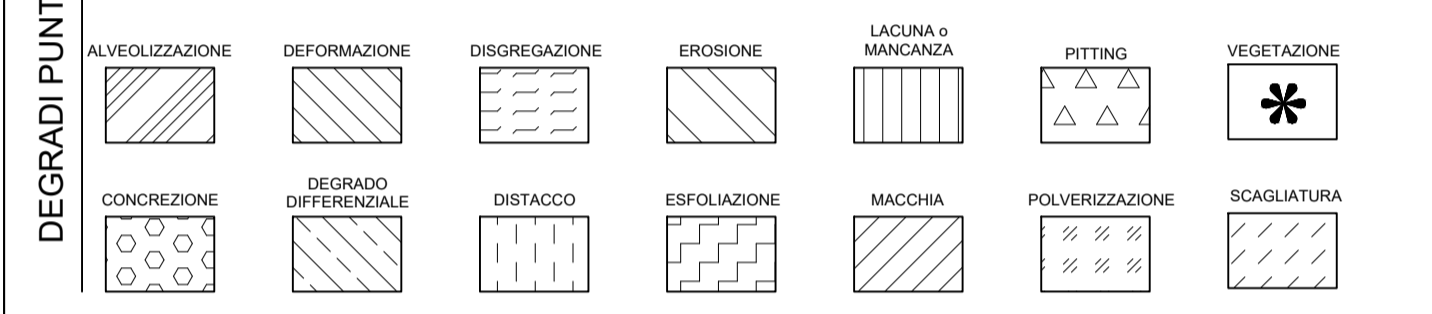

Comune di Padova Settore Lavori Pubblici Ufficio Edilizia Monumentale

PROGETTO ESECUTIVO - STRALCIO 1 PADOVA CELESTE PARCO DELLE MURA E DELLE ACQUE RESTAURO DELL'ALA EST DEL CASTELLO CARRARESI (LLPP EDP 2021/053)

Project information box containing: Progettisti (GALEAZZO ARCHITETTI ASSOCIATI), CUP (H96J20001530008), N° Progetto (APPR_00), Nome file (SCI_28), Data (Novembre 2023), Elaborato (Rilievo materico, del degrado e interventi di conservazione - vano 02.08), Scala (1:50), Rup (Domenico Lo Bosco), Capo Settore (Matteo Banfi).