Pianta Piano Coperture - scala 1:100

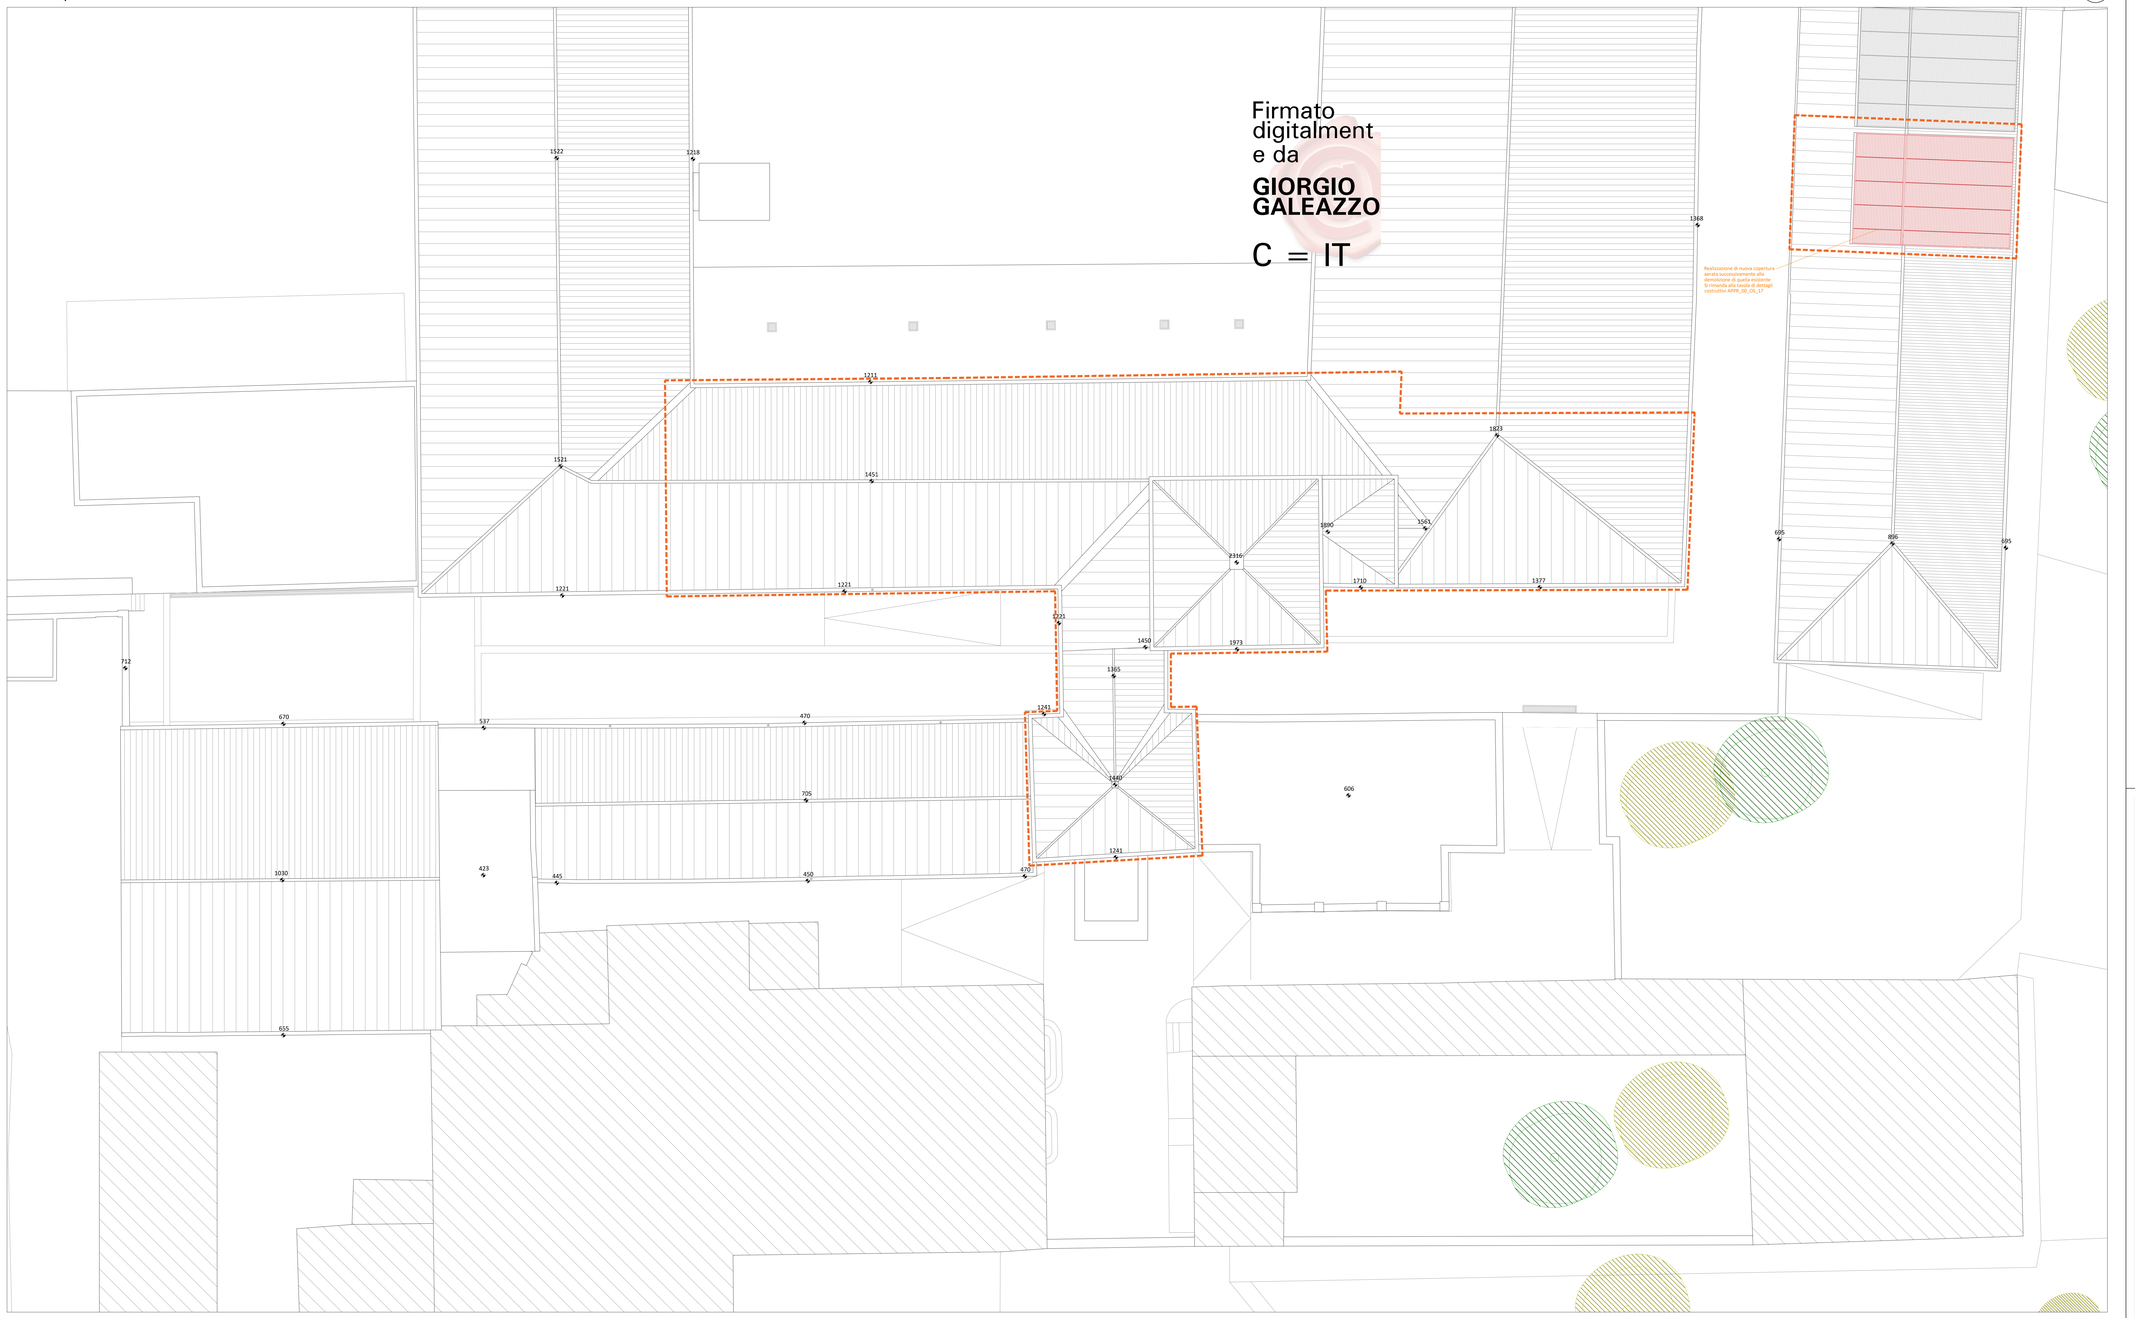

Firmato digitalmente da
GIORGIO GALEAZZO
C = IT

LEGENDA

AREA OGGETTO DI INTERVENTO

Comune di Padova

Settore Lavori Pubblici
Ufficio Edilizia Monumentale

PROGETTO ESECUTIVO - STRALCIO 1

PADOVA CELESTE PARCO DELLE MURA E DELLE ACQUE
RESTAURO DELL'ALA EST DEL CASTELLO
CARRARESI (LLPP EDP 2021/053)

Progettisti

coordinamento e progettazione generale:
GALEAZZO ARCHITETTI ASSOCIATI
via F. E. Botta n.1 - 35138 Padova - 049 8554427
architettigaleazzo@studiogaleazzo.it

progettazione strutturale:
FACCIO ENGINEERING SRL
via Aeilchello n.18 - 35133 Padova - 049 8647020
posta@facioengineering.com

progettazione impiantistica:
TFE INGEGNERIA SRL
via Friuli Venezia Giulia n.8 - 30030 Pianiga (VE) - 041 5101542
amministrazione@tfeingegneria.it

coordinamento sicurezza e prevenzione incendi:
ESSETIESSE INGEGNERIA SRL
via P. Bronzetti n.30 - 35138 Padova - 049 8808237
amministrazione.ingegneria@esseetiesse.it

Restauratore Beni Culturali:
ADRIANO CINCOTTO
Cannaregio 2588 - 30121 Venezia - 041 2750077
cincotterestauro@gmail.com

Esperto aspetti energetici e ambientali:
ING. MARCO SORANZO
via Trebonitto n.16 - 35030 Selvazzano Dentro (PD) - 348 3109523
ingmarcoranzo@gmail.com

Geologo:
DOTT. GEOL. PAOLO CORNALE
Strada di Costalissoara n.171 - 36100 Vicenza (VI) - 348 3979406
paolo.cornale55@gmail.com

CUP	N° Progetto
H96J20001530008	APPR_00
LLPP EDP 2021/053	Nome file OA.05
	Data **Novembre 2023**

Elaborato

PIANTA COPERTURA

Scala

1:100

Rup	Capo Settore
Domenico Lo Bosco	Matteo Banfi