




MURO DI SOSTEGNO IN CORRISPONDENZA DELLO SCALD FERROVIARIO

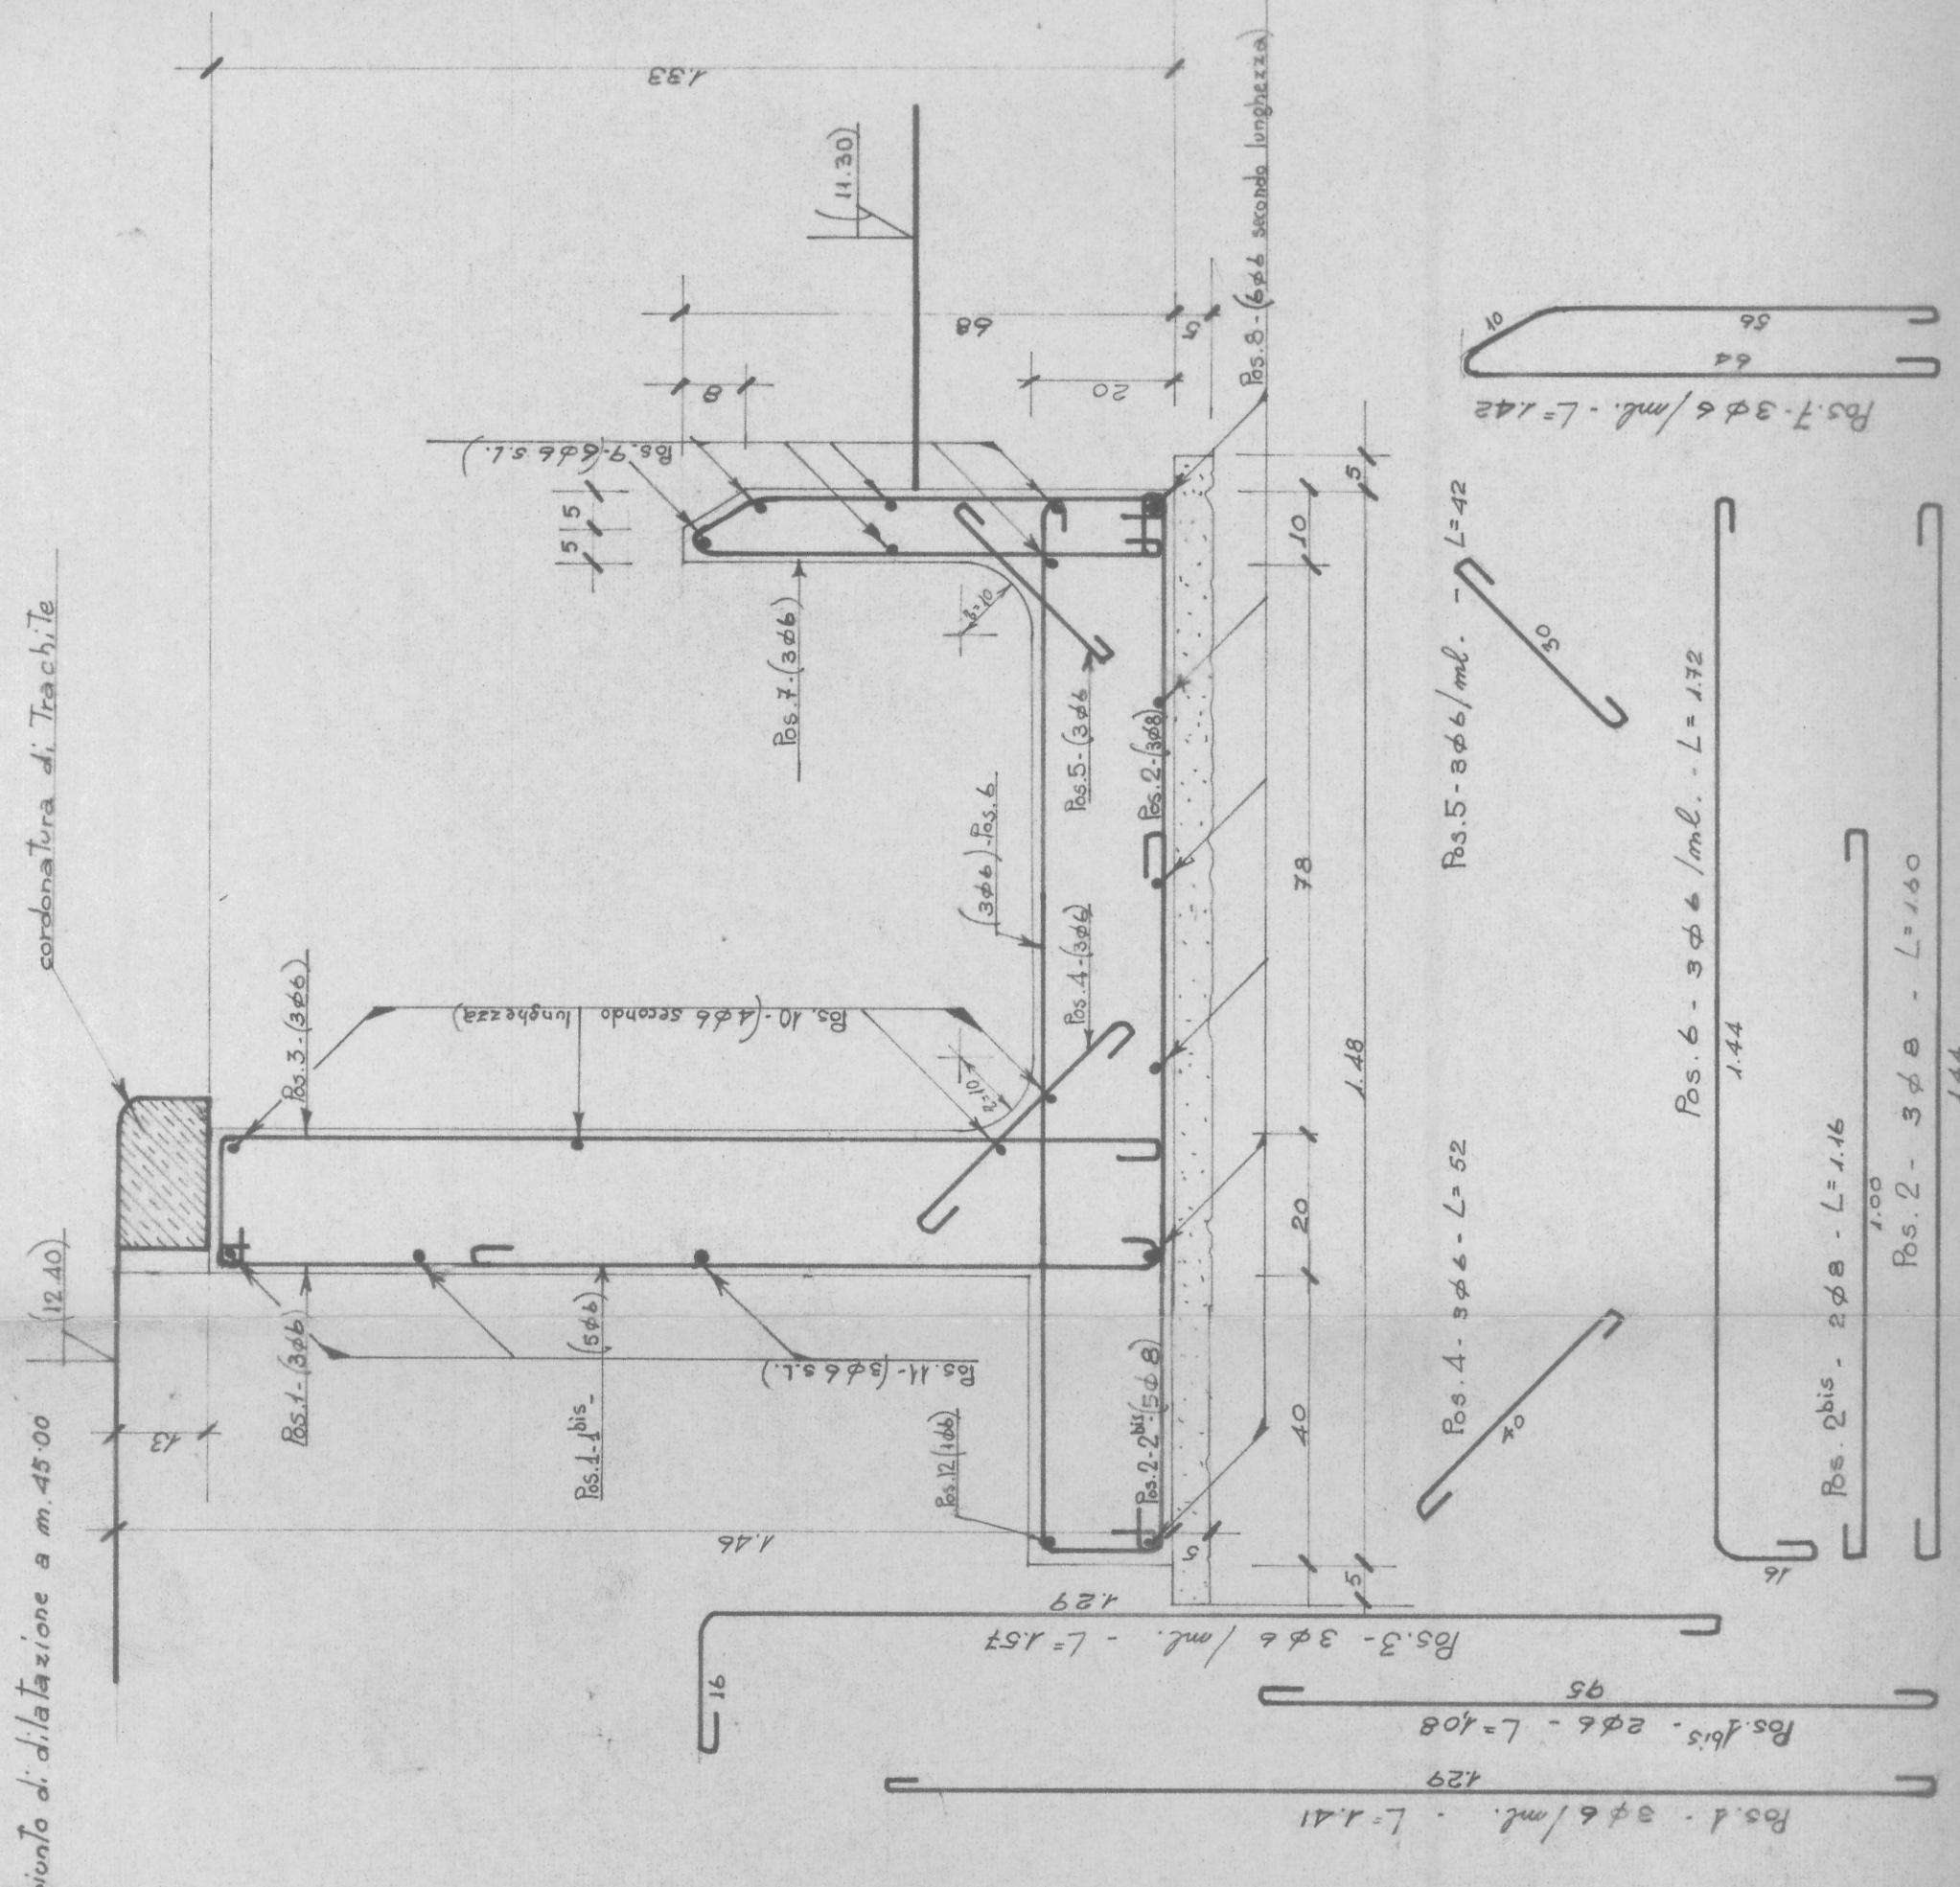


MURO DI SOSTEGNO IN CORRISPONDENZA DEL LATO AUTOCARRI EST E NOR-EST

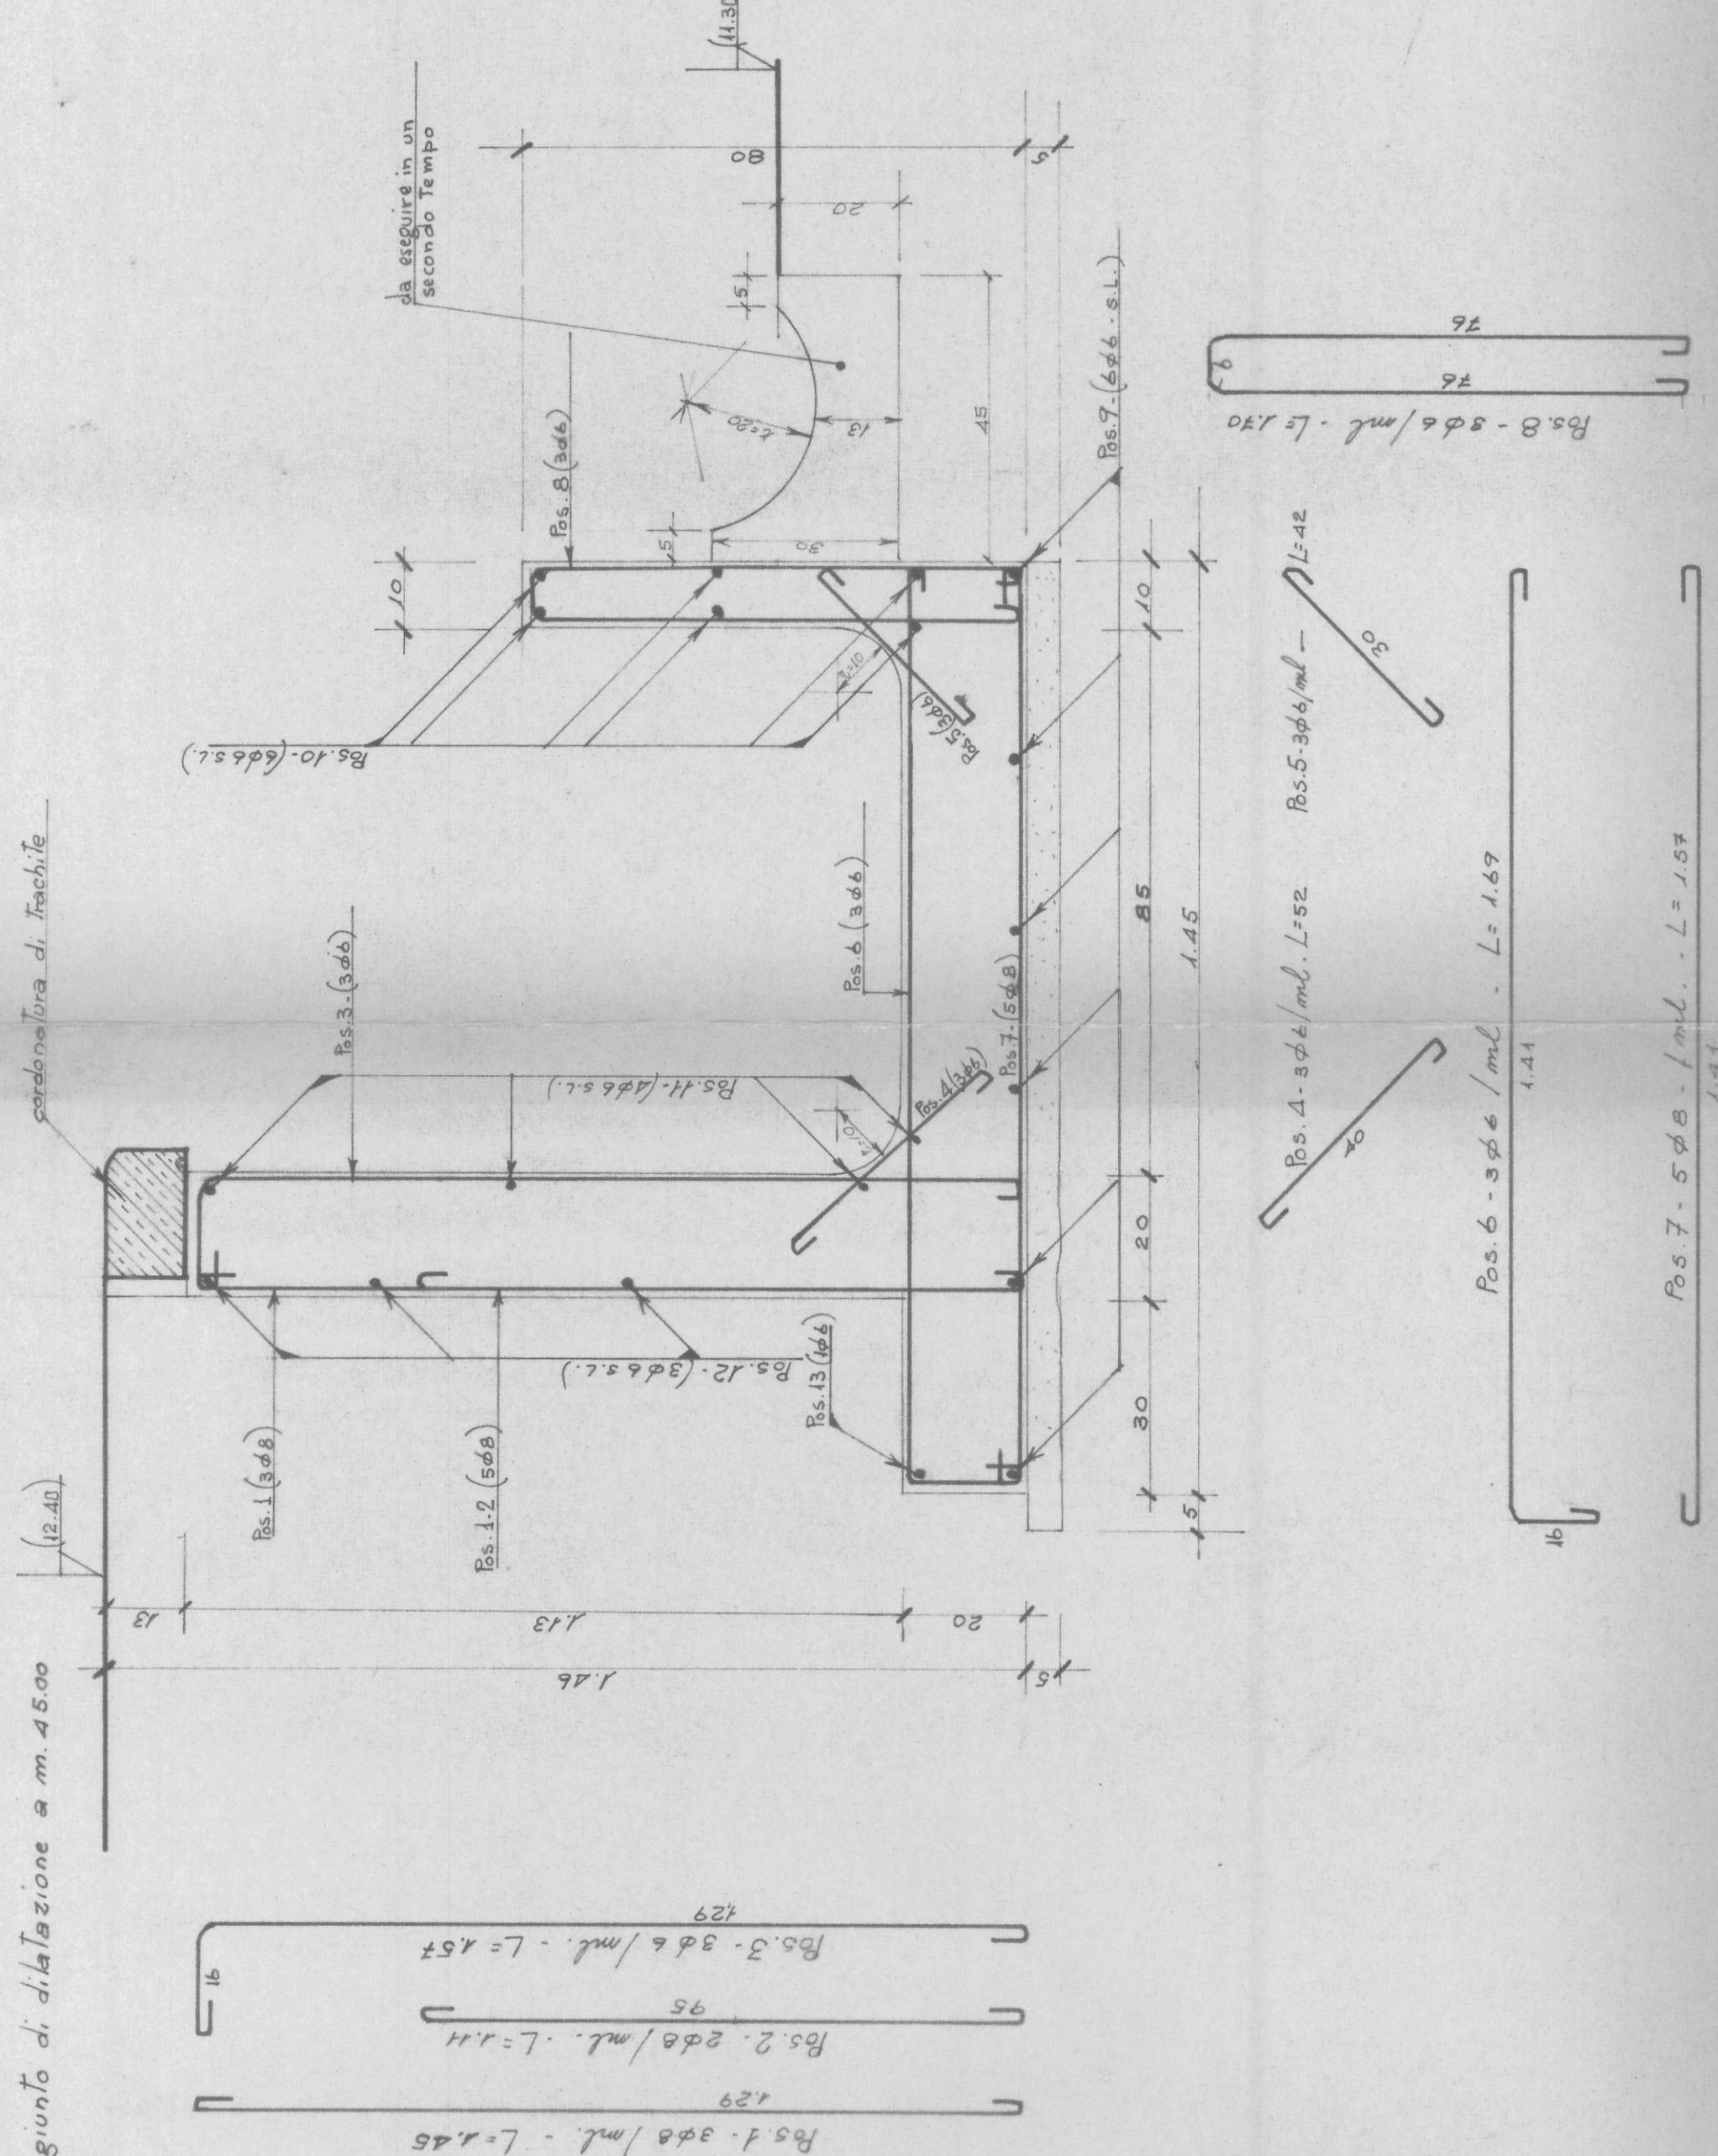

MURO DI SOSTEGNO IN CORRISPONDENZA DELLE RAMPE

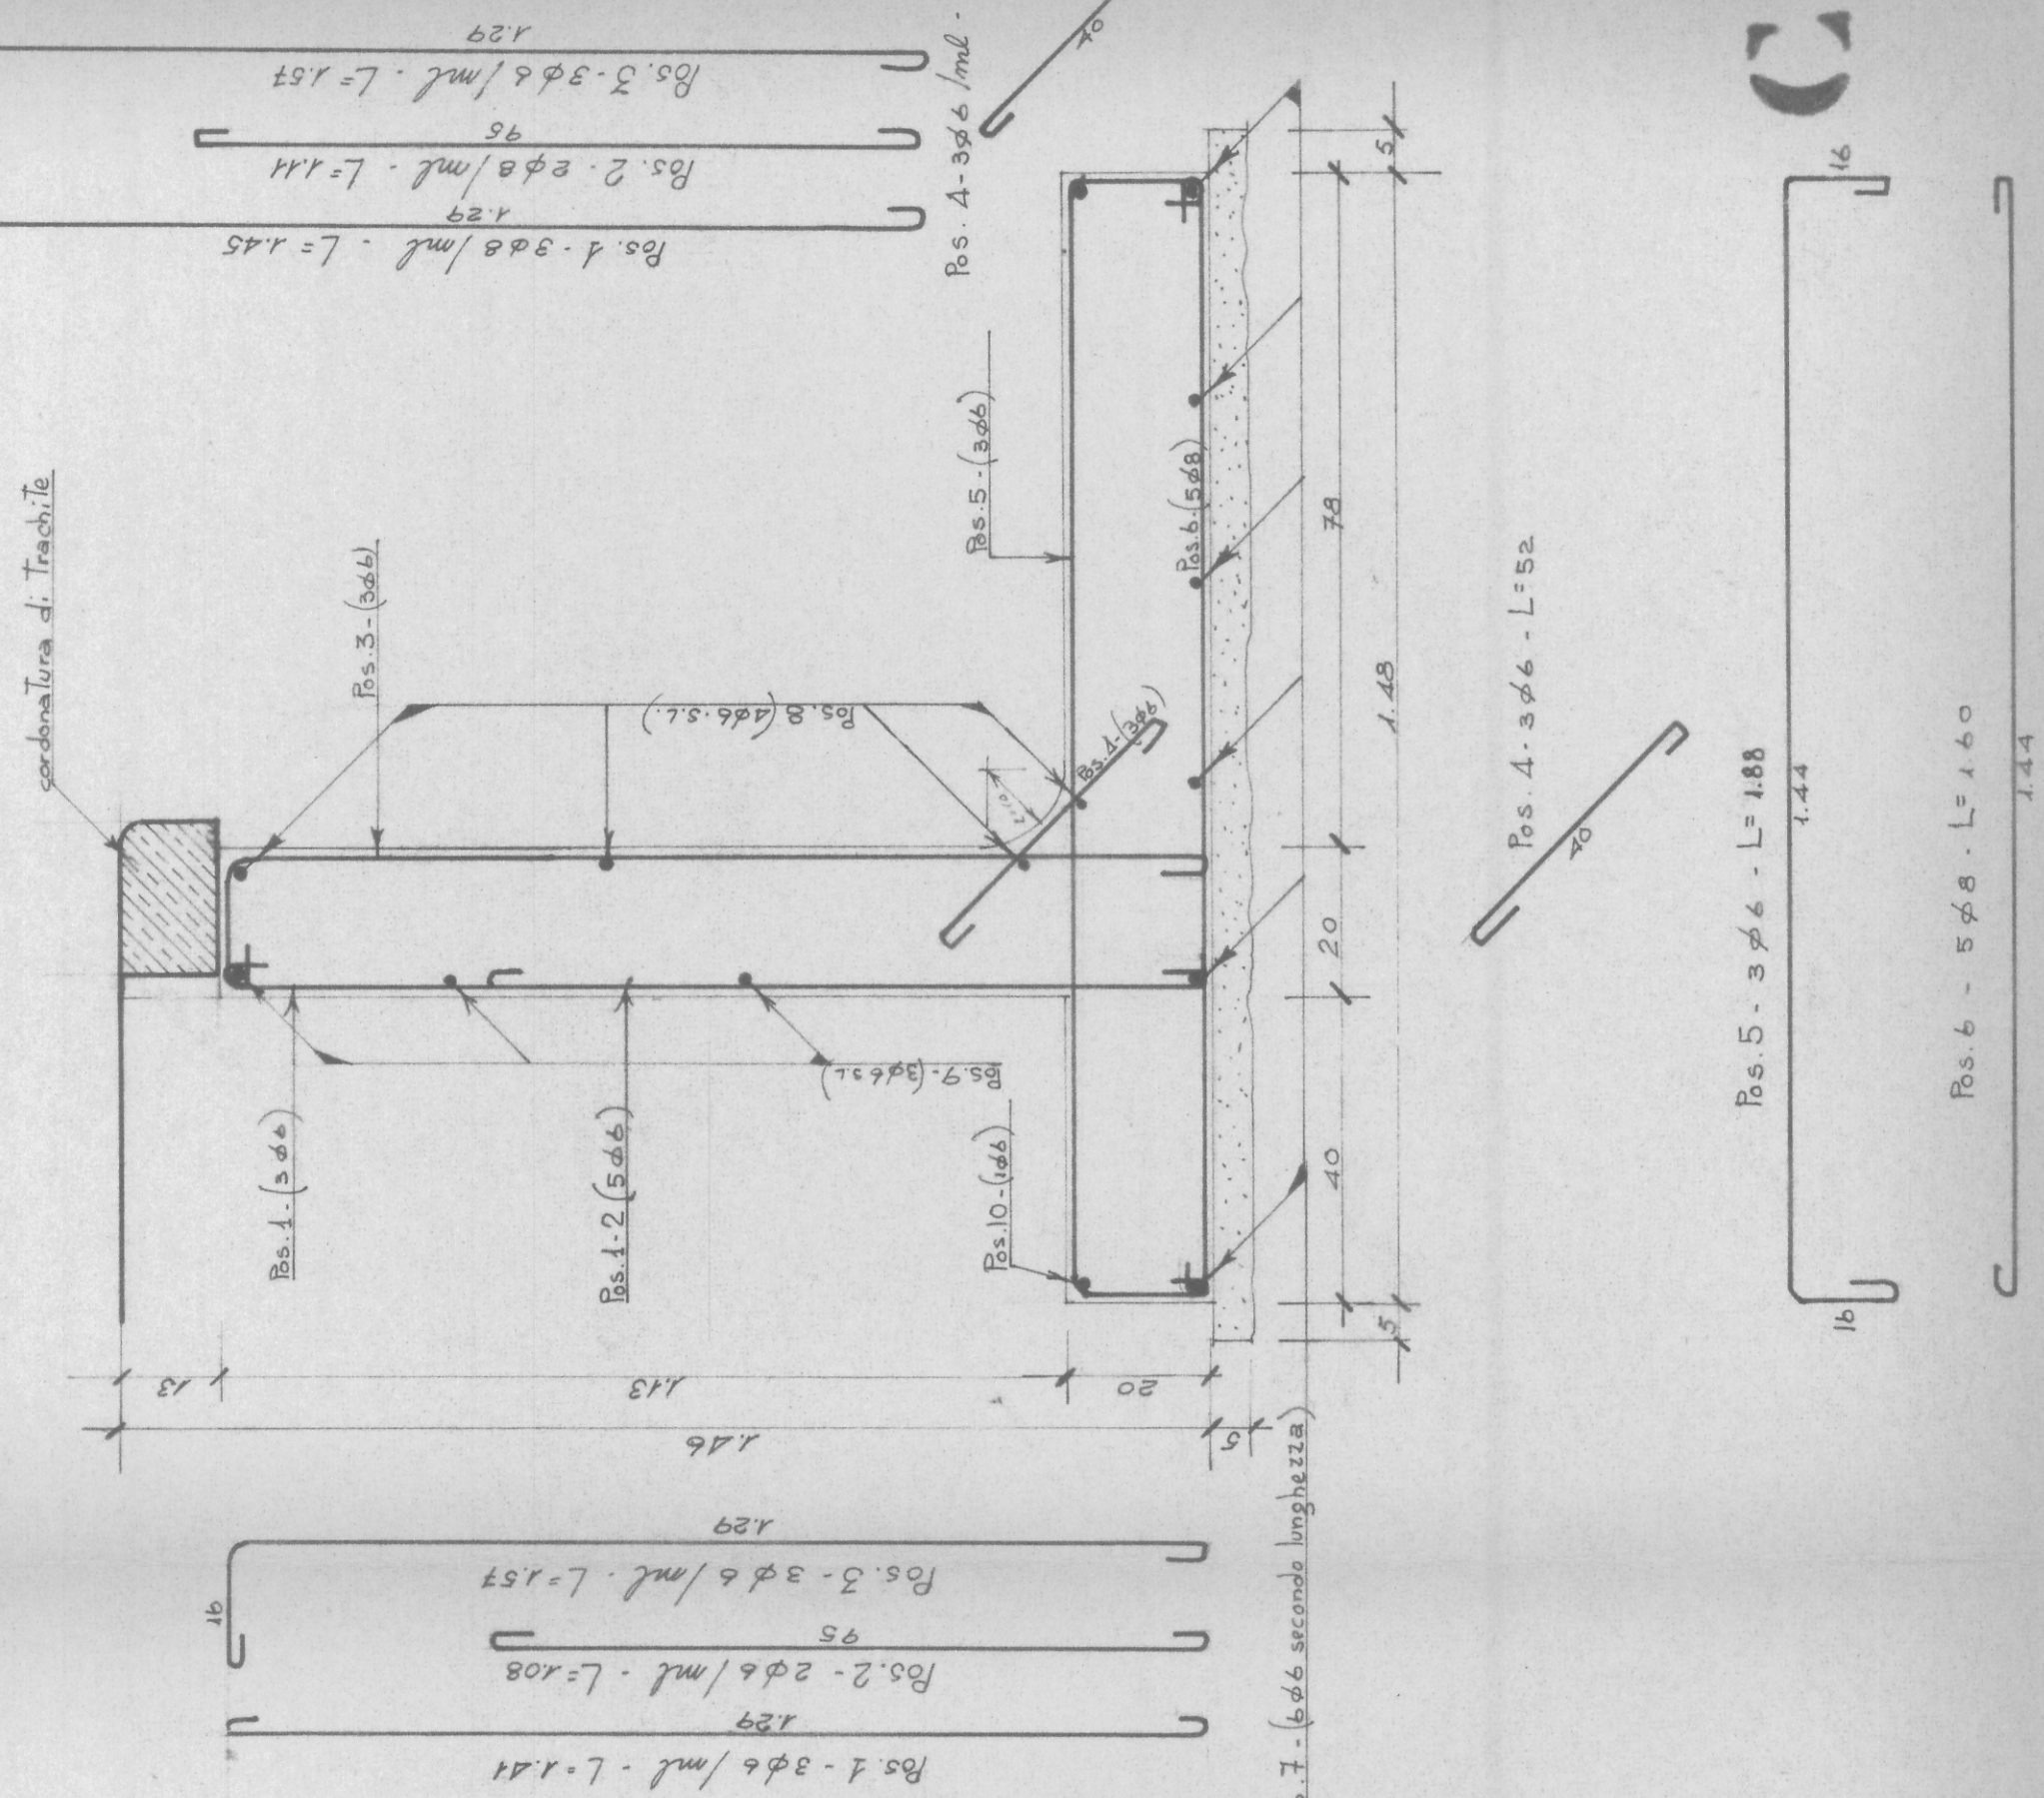

MURO DI SOSTEGNO IN CORRISPONDENZA DELLE STALLE

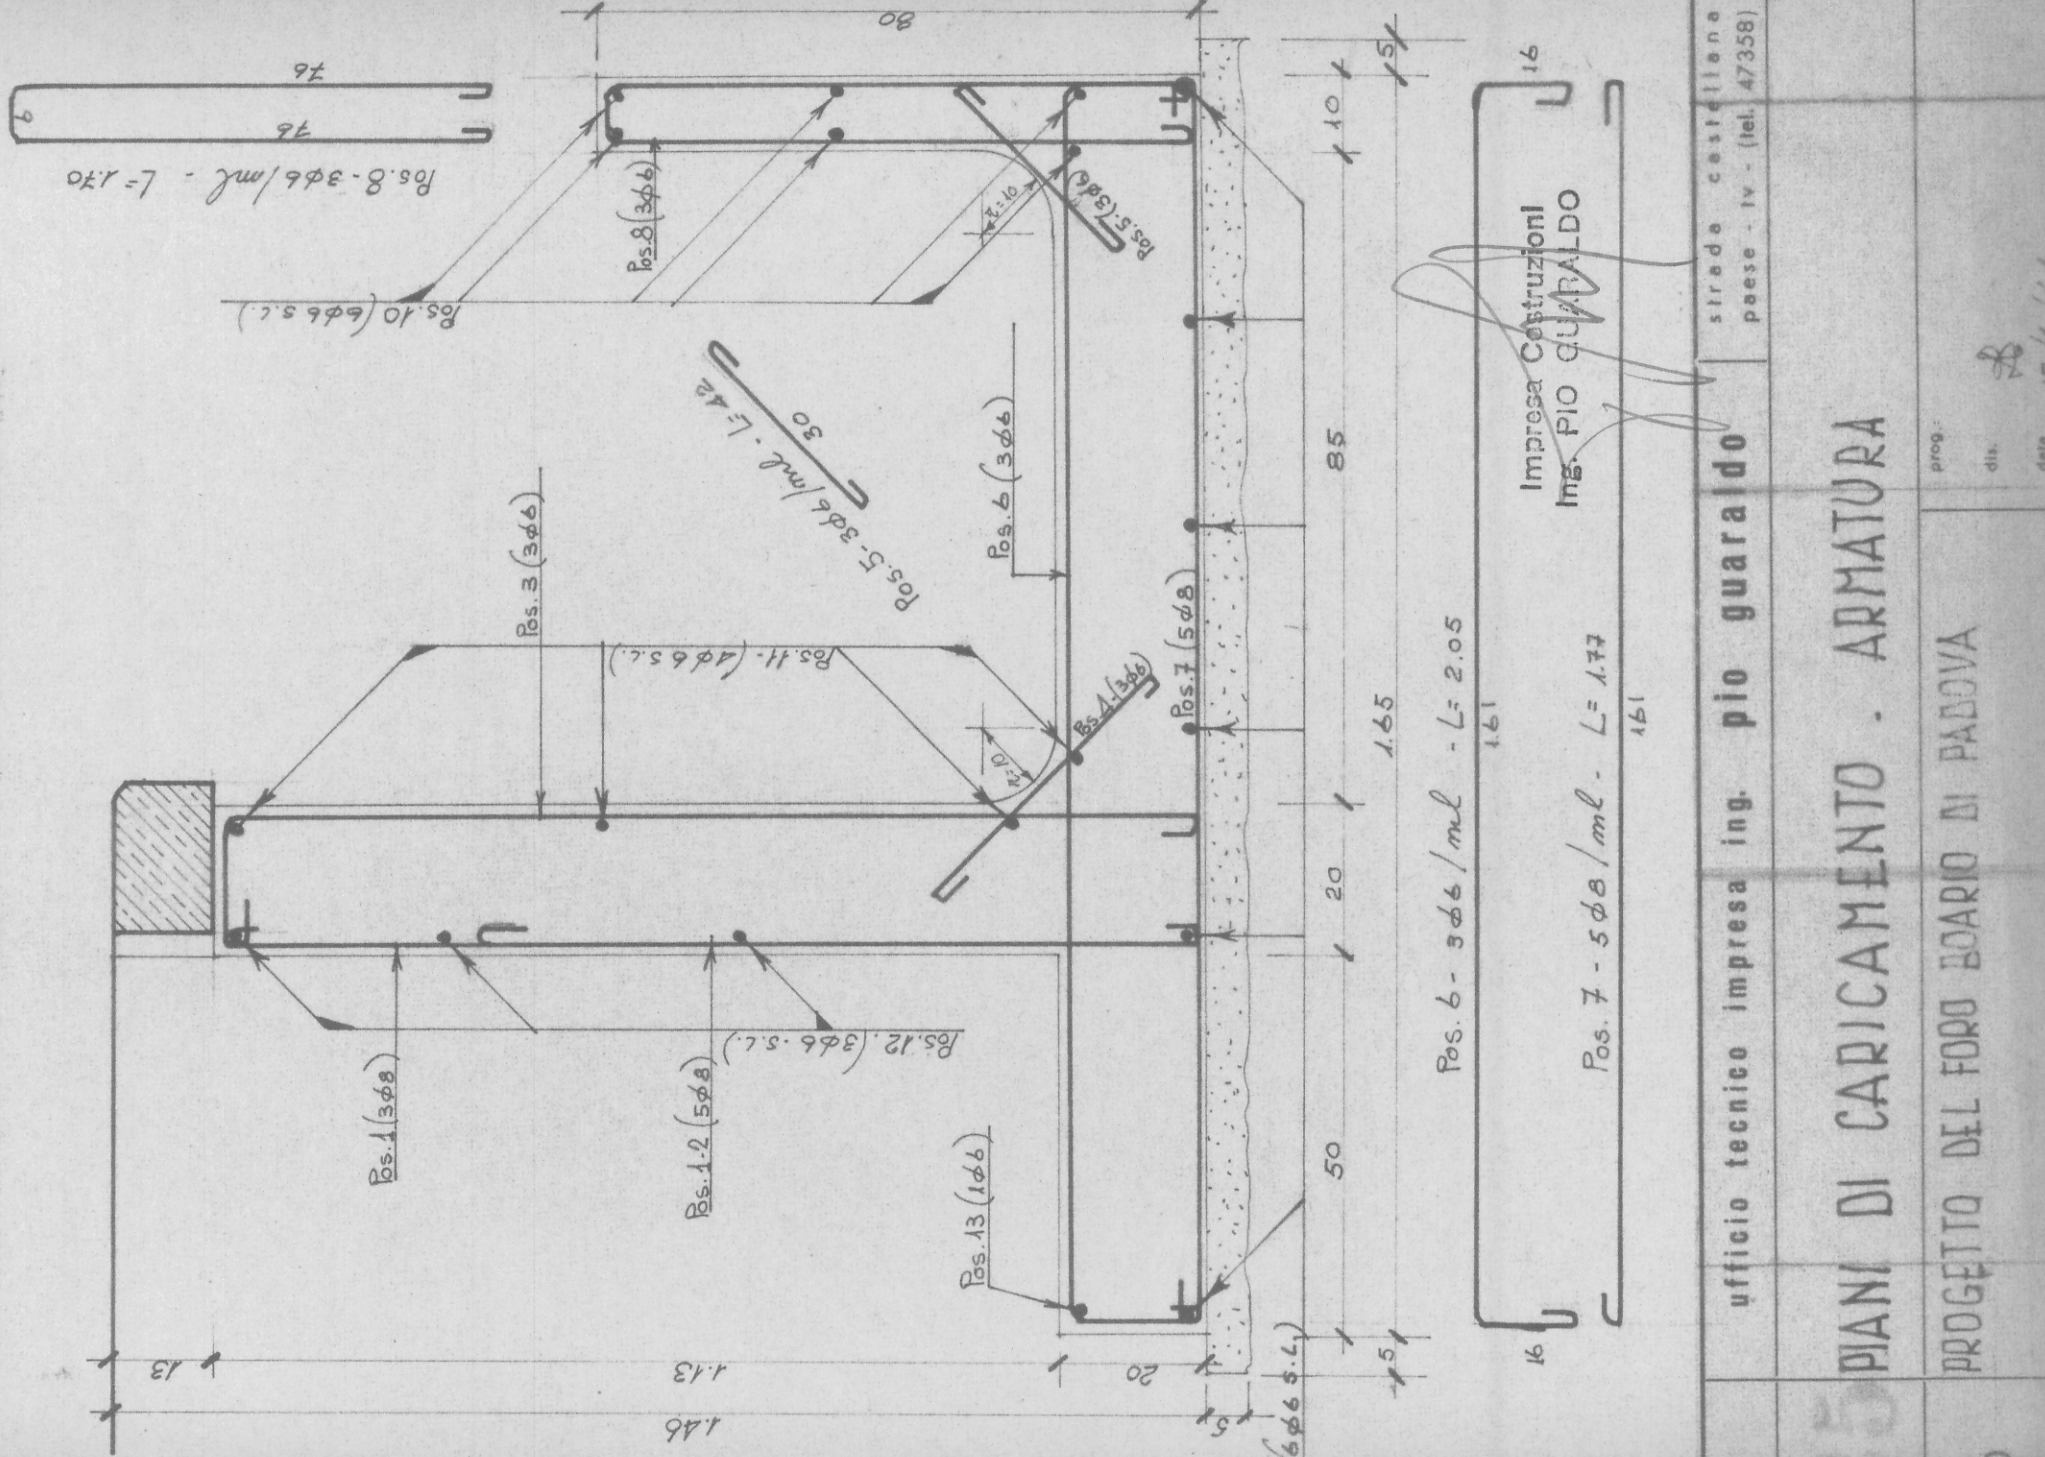

125

ufficio tecnico impresa ing. pio guaraldo strada casuffiana paese - iv - (tel. 47358)

Impresa Costruzioni Ing. PIO GUARALDO

scale 1:40

PROGETTO DEL FORO BOARIO DI PADOVA

15/11/66