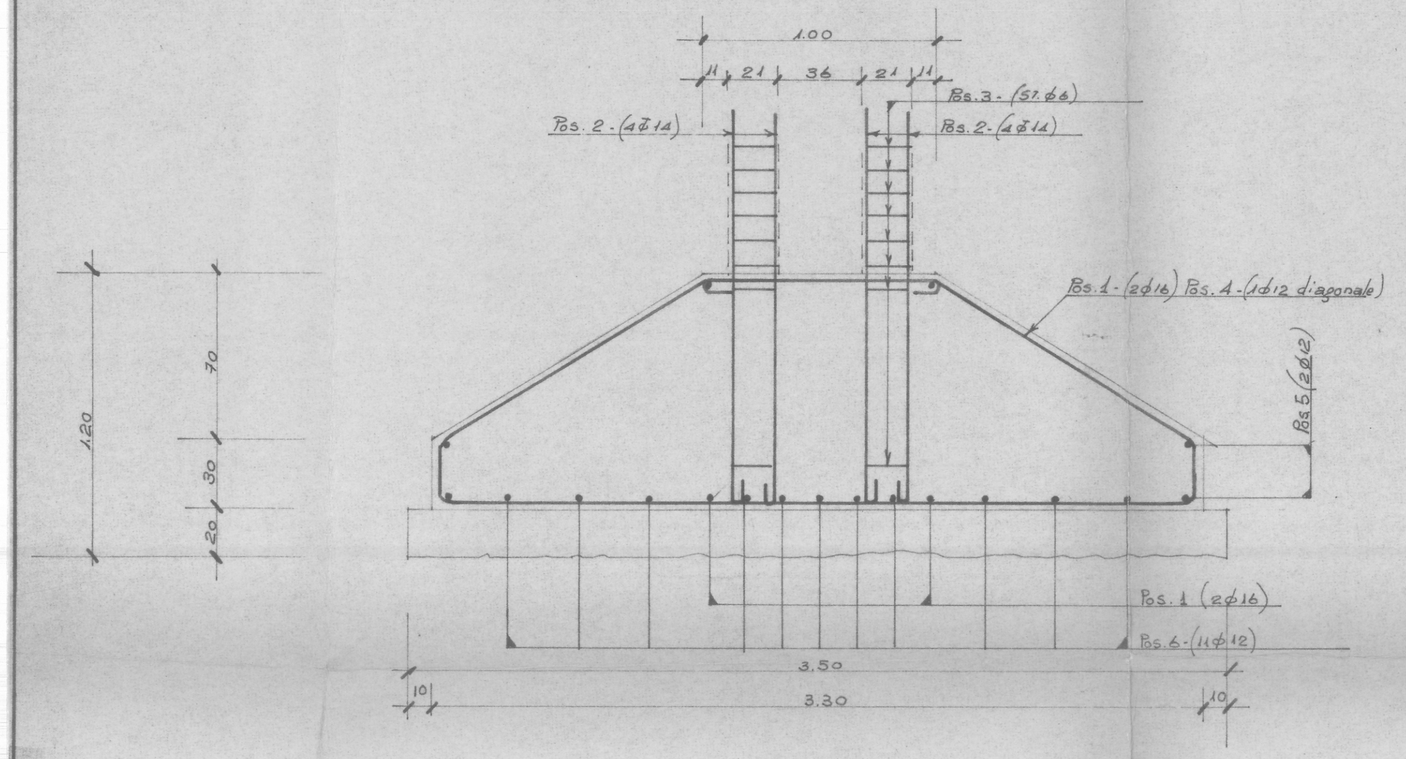

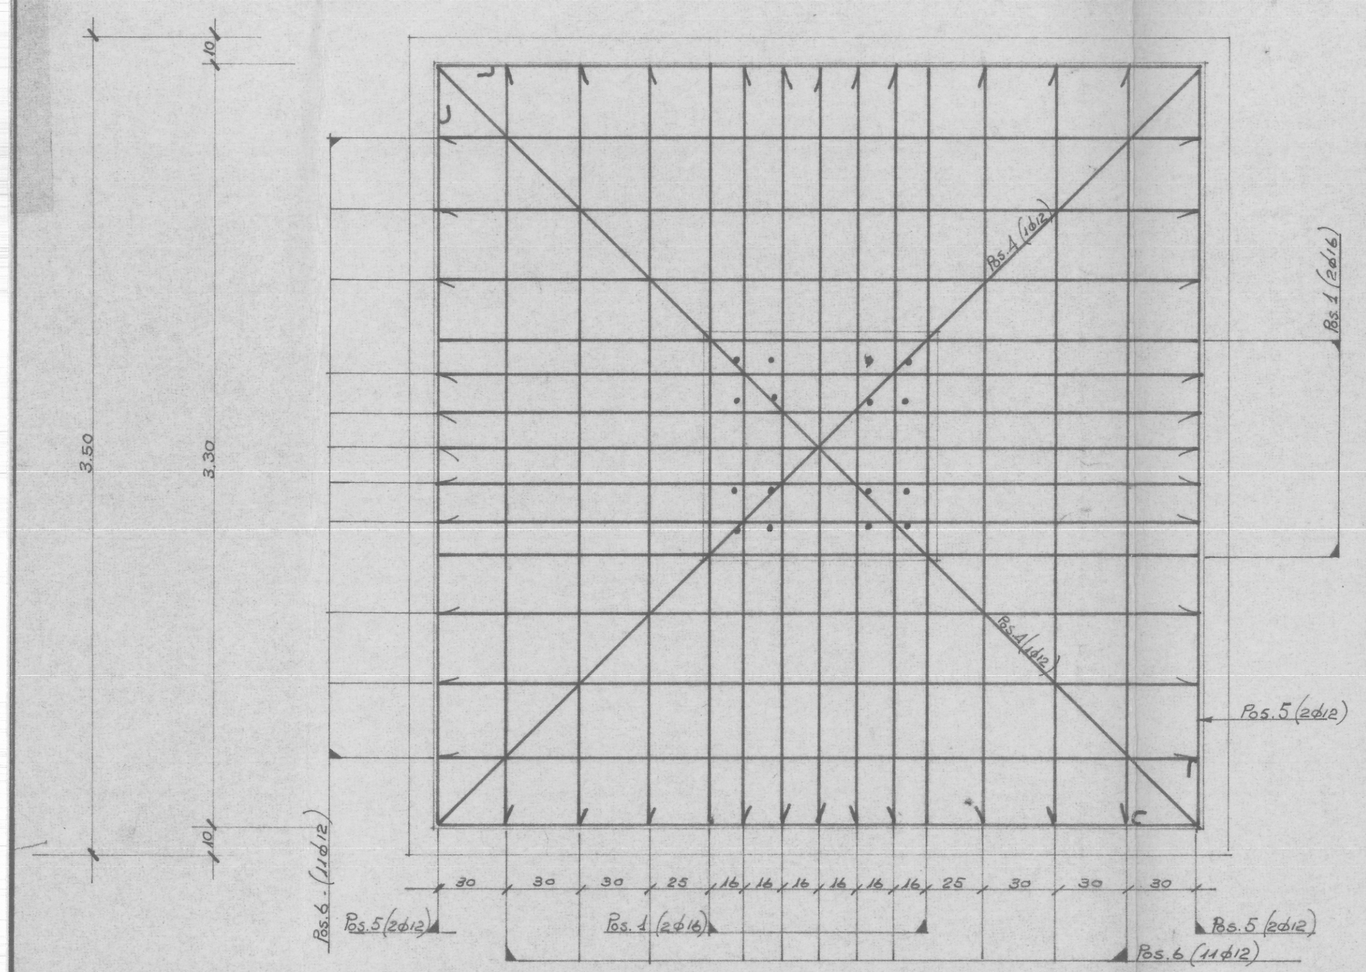

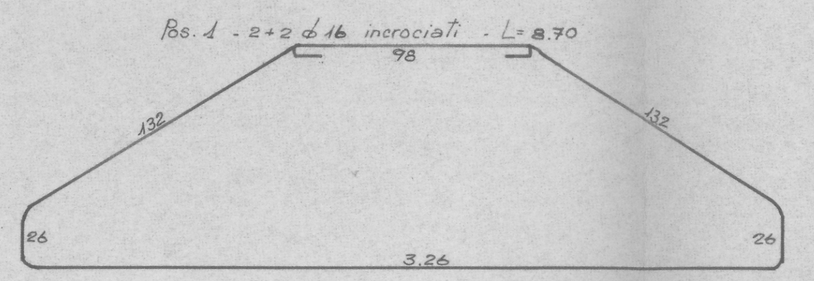

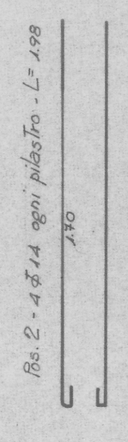

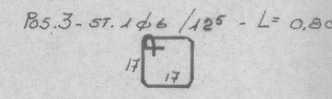

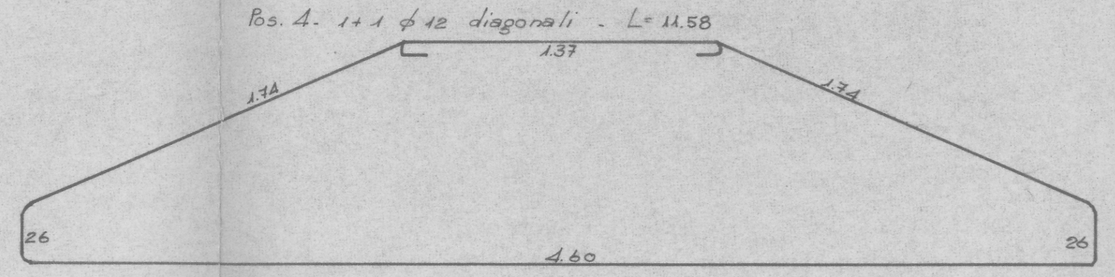

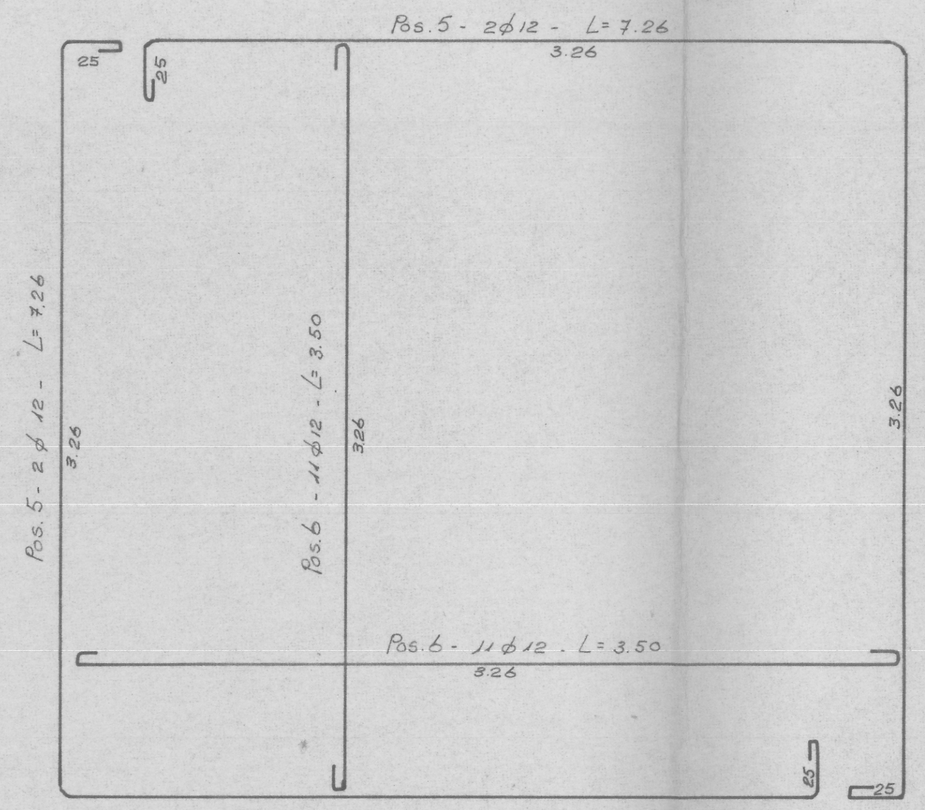

ϕ = Acciaio A.Q.50

ϕ̄ = Acciaio ad aderenza migliorata

res. cub. $R_{28gg.}$ = 200 Kg/cm²

questo disegno è stato aggiornato in data 25/8/66

Impresa Costruzioni
Ing. PIO GUARALDO

lav.	ufficio tecnico impresa ing. pio guaraldo	strada castellana paese - iv - (tel. 47358)
129	ARMATURA PLINTI DI FONDAZIONE TIPO PB1	
scala 1:20	PROGETTO DEL FORO BOARIO DI PADOVA	prog. dis. data 18/6/66