




PROSPETTO TRAVI IH C.A.P. S.c. I.20

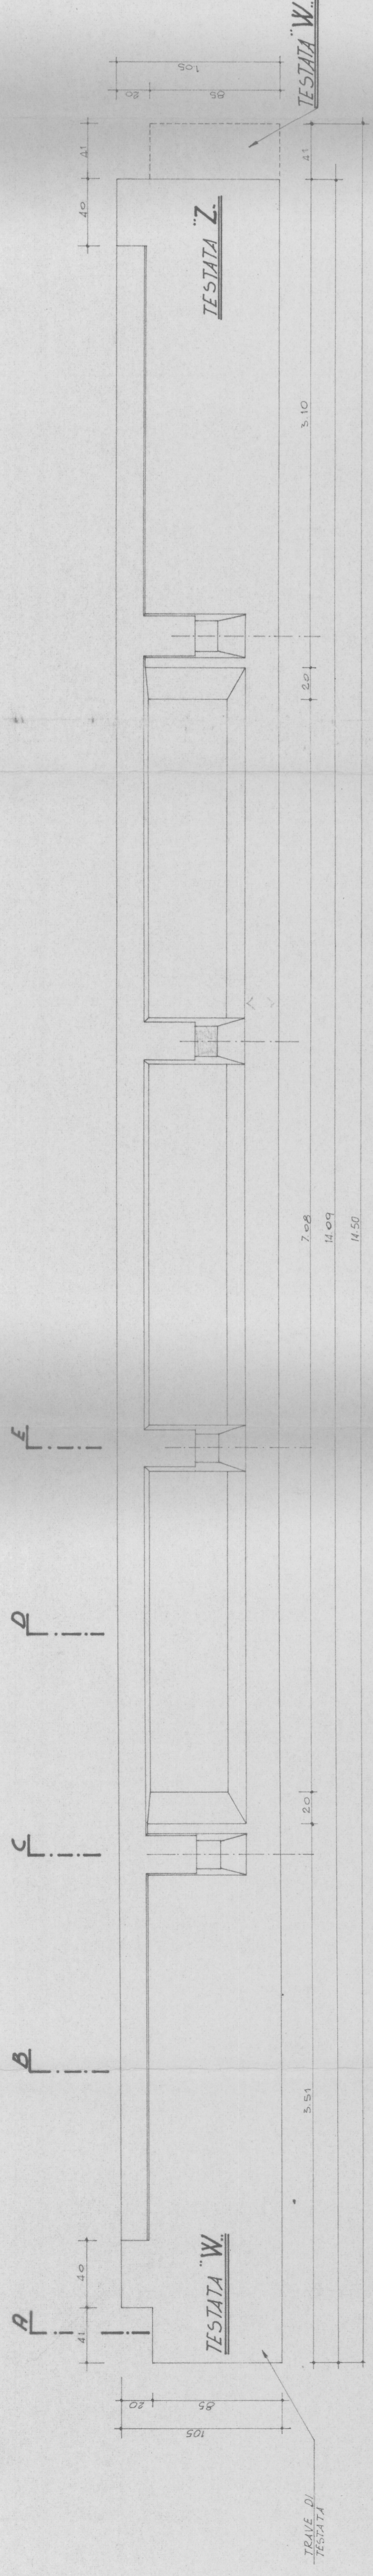



PIANTA S.c. I.20

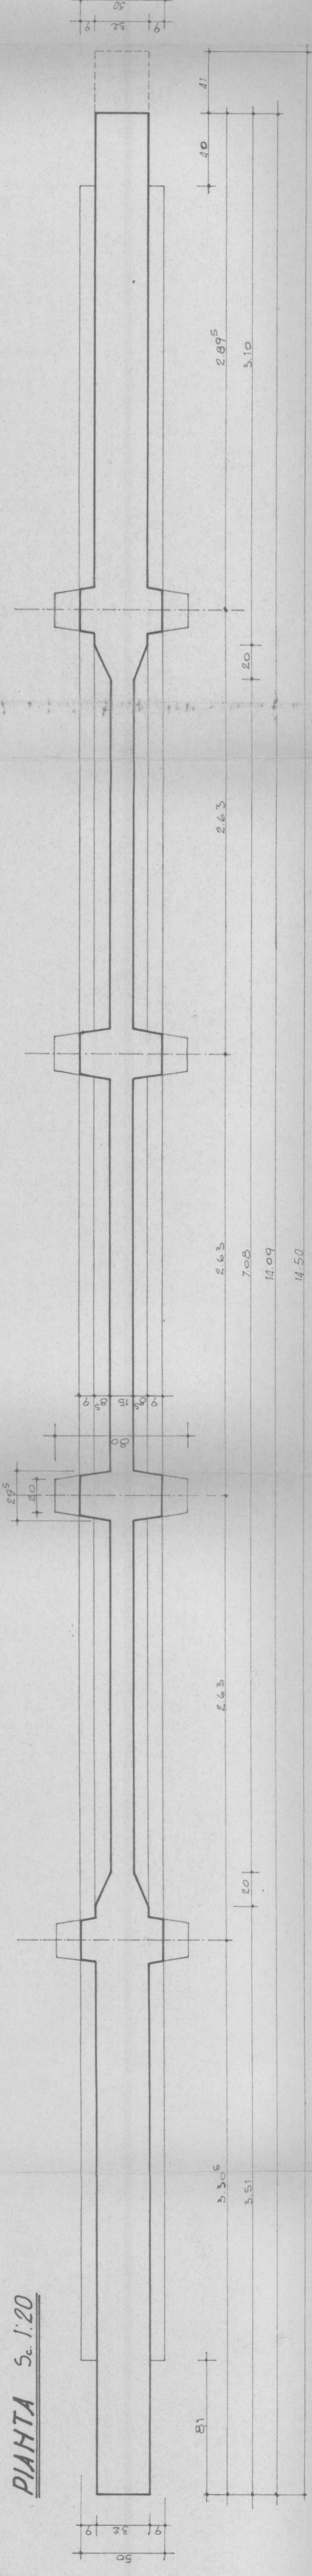


PROSPETTO TRAVI IH C.A.P. S.c. I.20

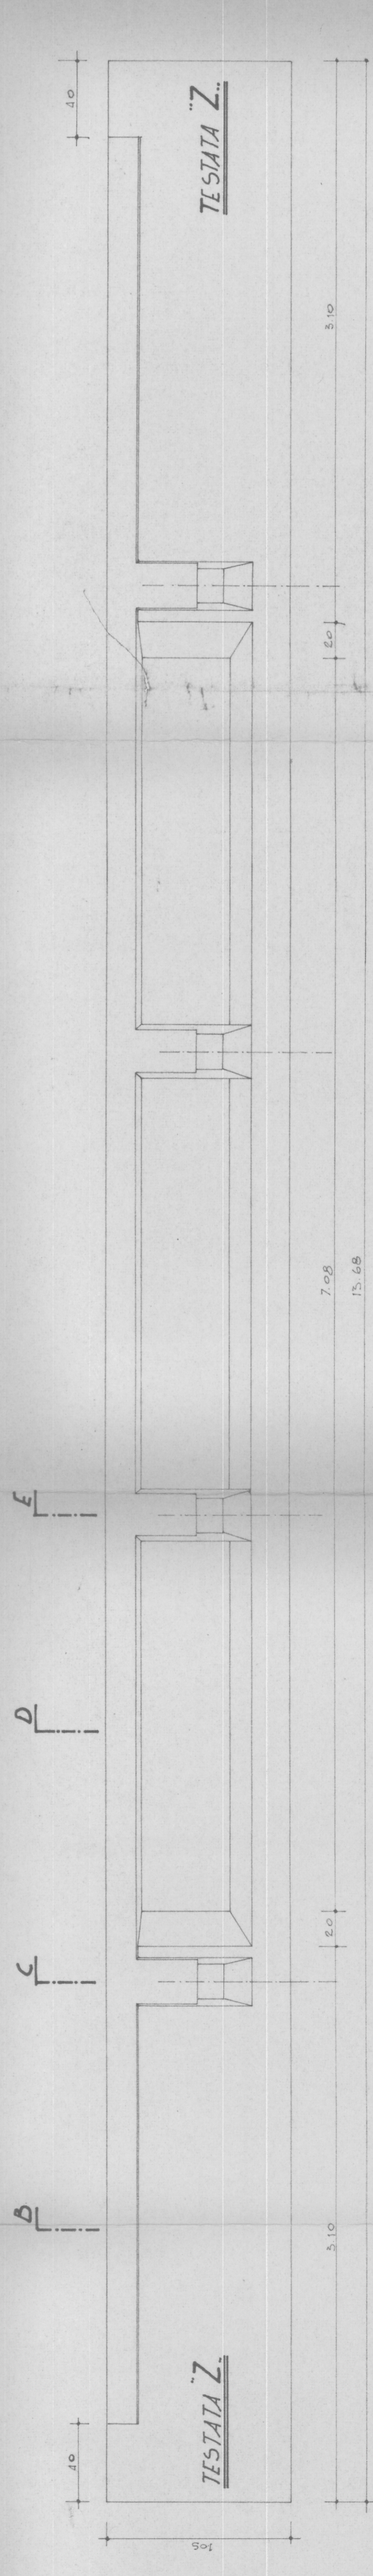


PIANTA S.c. I.20

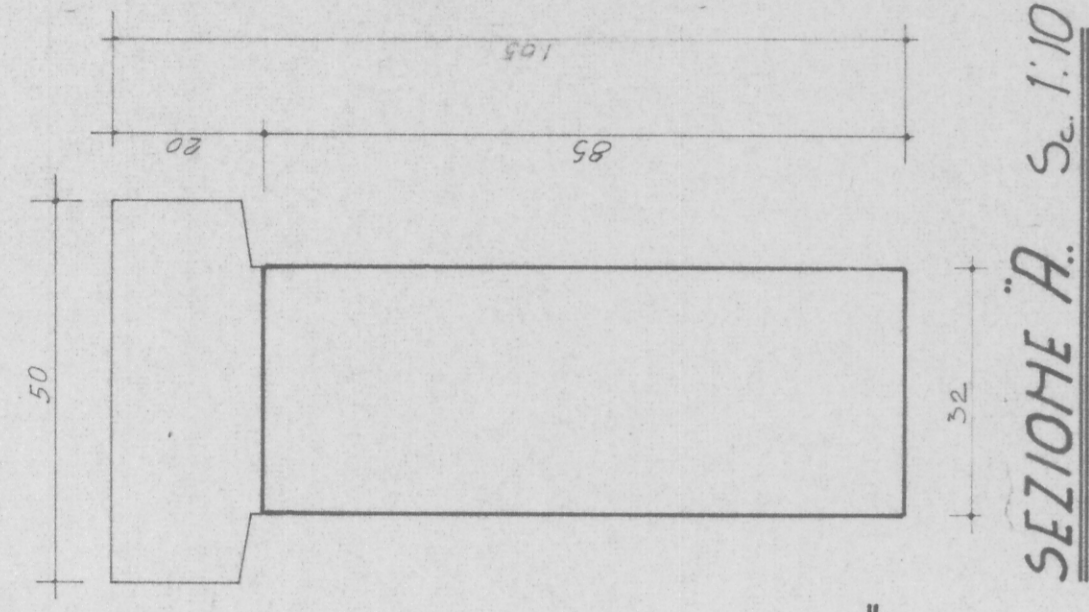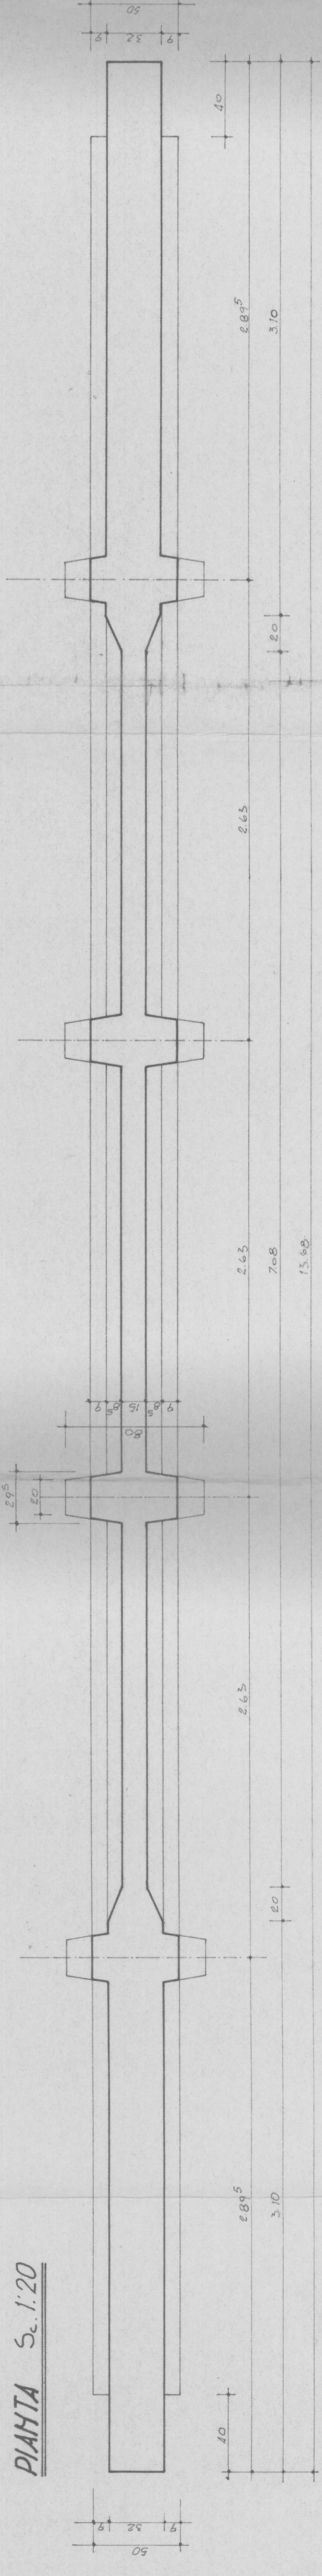


SEZIONE H. S.c. I.10

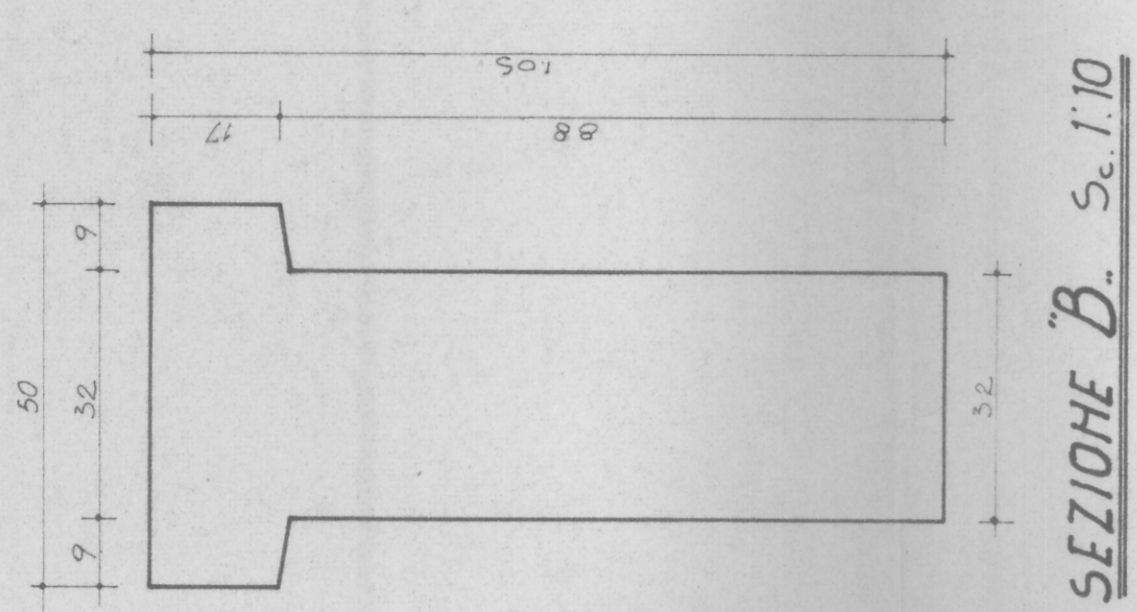


SEZIONE B. S.c. I.10

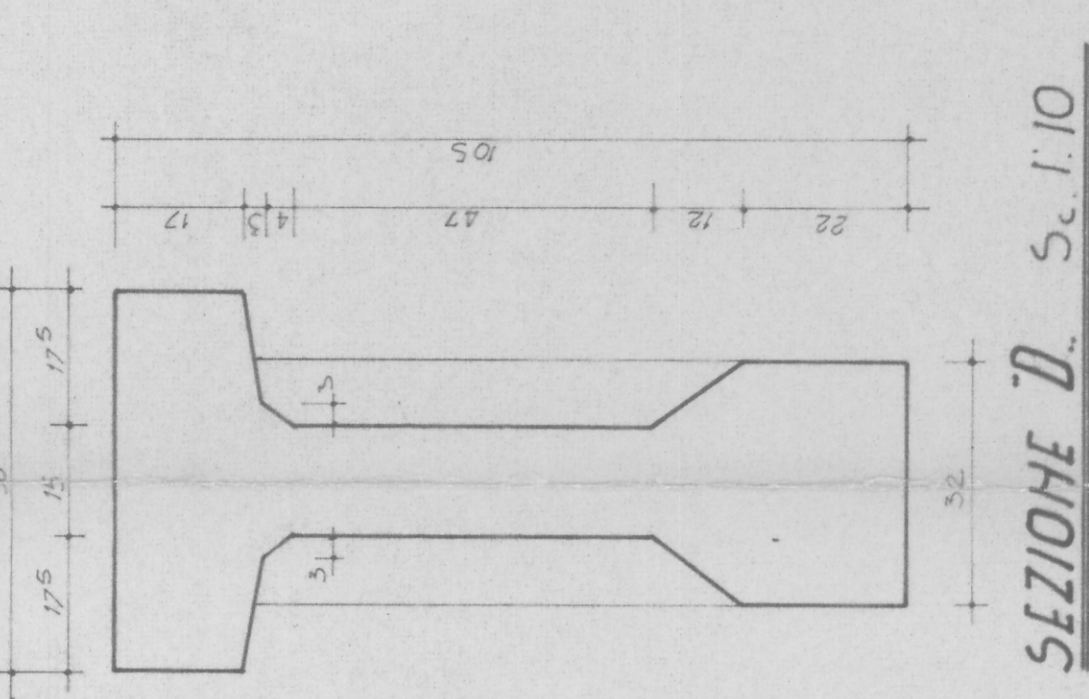

SEZIONE D. S.c. I.10

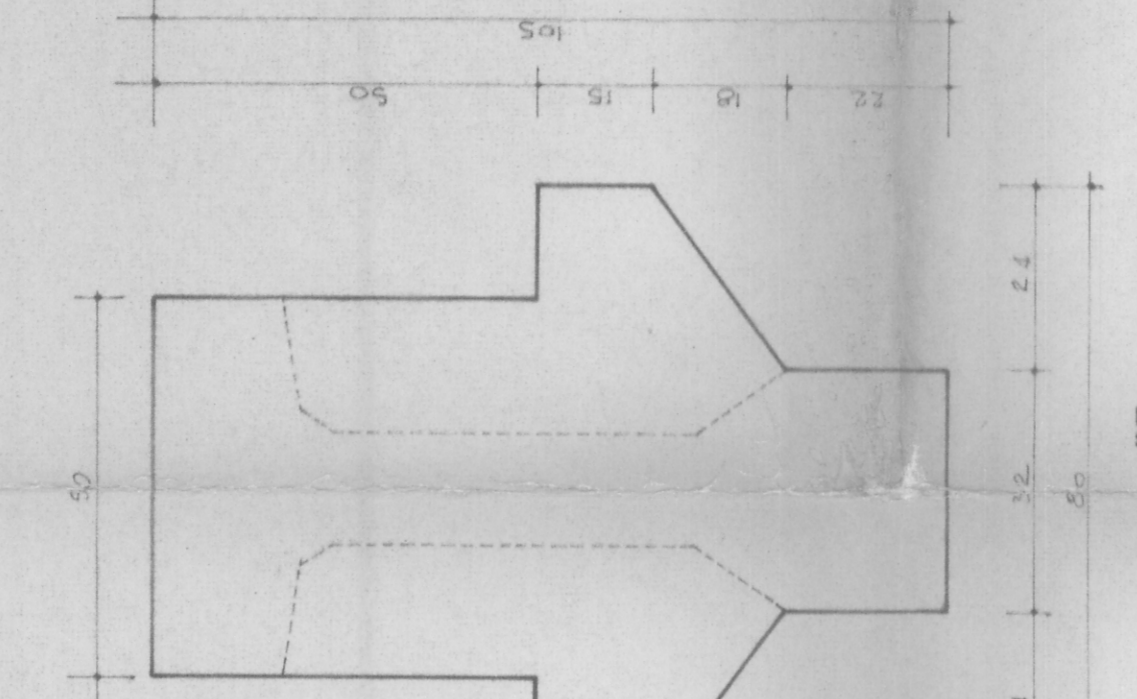

SEZIONE E. S.c. I.10

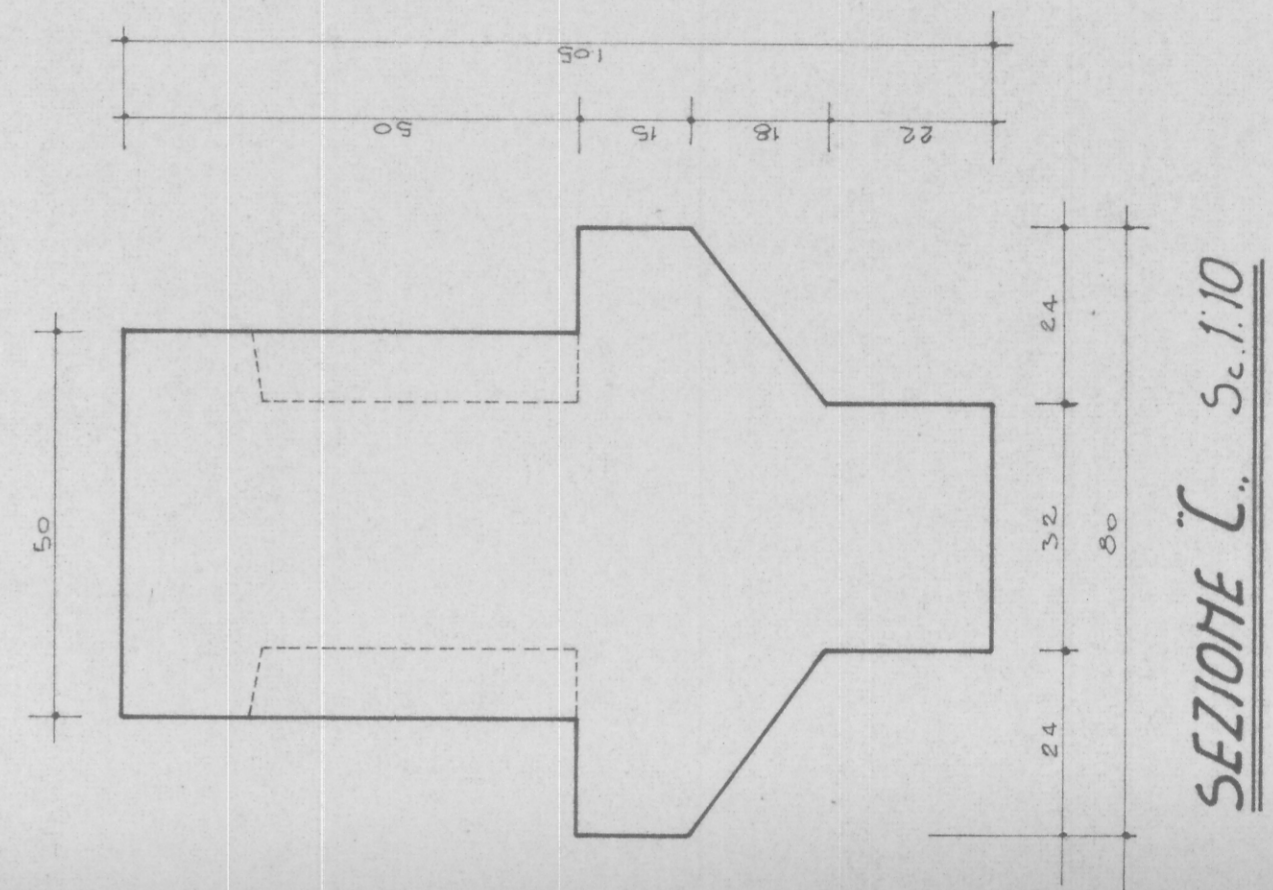

SEZIONE C. S.c. I.10

TRAVI CON 2 TESTATE "W." L. 1450 H. 6
 TRAVI CON 1 TESTATA "W." E 1 TESTATA "Z." L. 1409 H. 90
 TRAVI CON 2 TESTATE "Z." L. 1368 H. 153



143
 TRAVI PRINCIPALI IN C.A.P.
 DIMENSIONI STRUTTURE
 PROGETTO DEL FORO BOARIO
 DI PADOVA

Impresa Costruzioni
 Ing. PIO GUARALDO
 Via...
 31-7-1966