






PROSPETTO

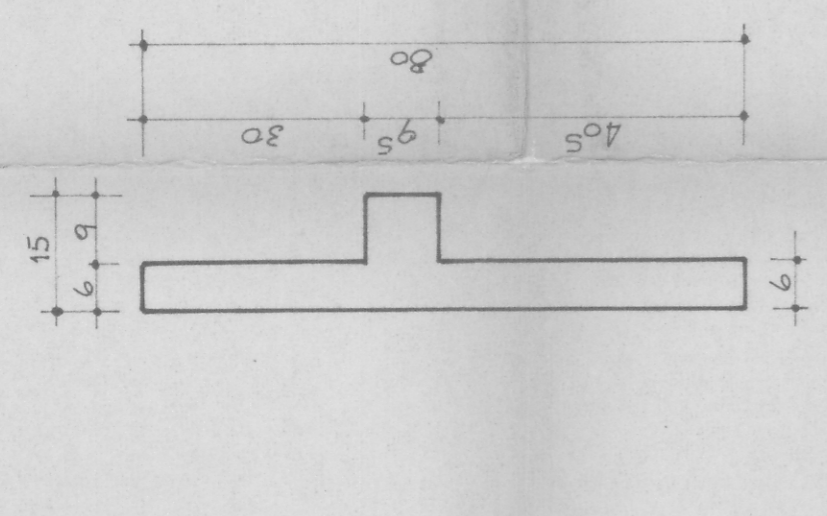

SEZIONE A-A'

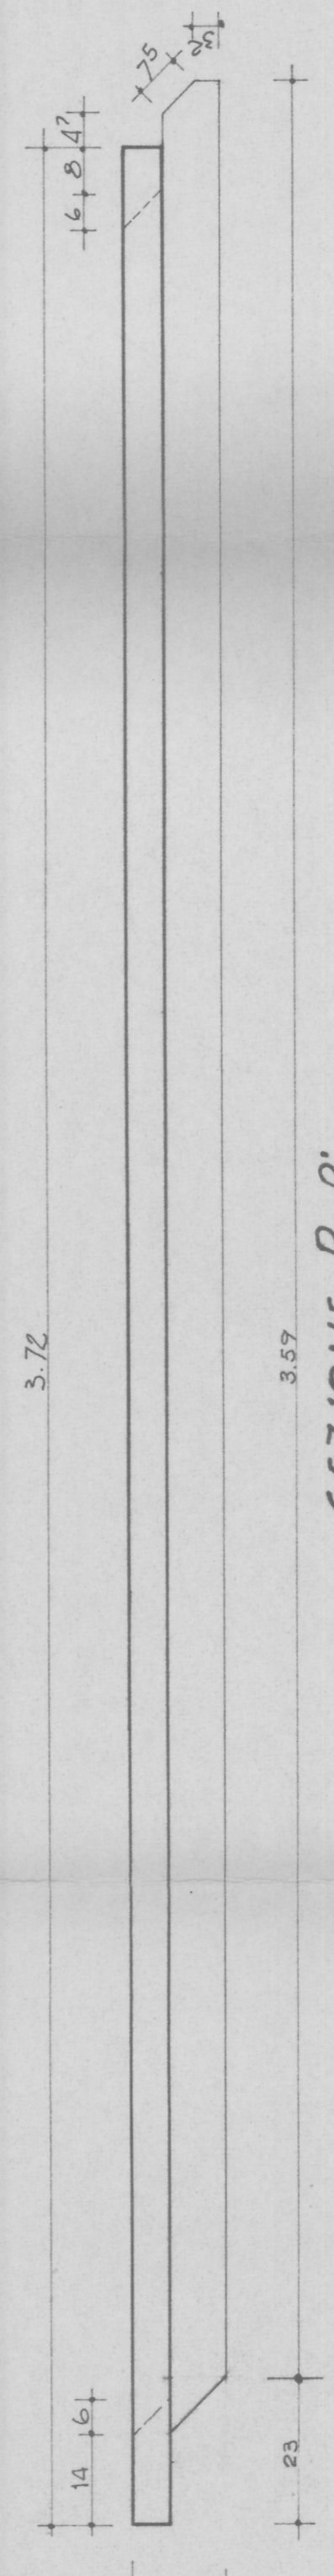

SEZIONE B-B'

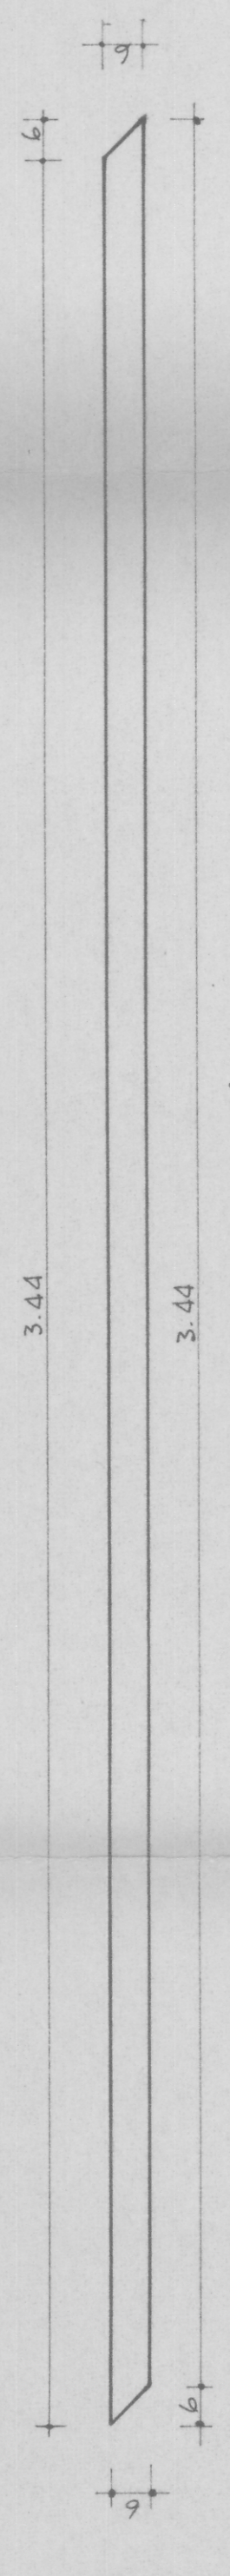

SEZIONE C-C'

questo disegno è stato  
 approvato in data 13/10/66.

Impresa Costruzioni  
 Ing. PIO GUARALDO

ufficio tecnico impresa Ing. pio guaraldo  
 strada castellana  
 paese - Iv. - (tel. 47358)

149

VELETTE V3

PROGETTO DEL FORO BOARIO  
 DI PADOVA

scale  
 1:10

prog.  
 di P. Guaraldo  
 del 11-7-1966