PROSPETTO TRAVI SECONDARIE TIPO 1 IN C.A.P. Sc. 1:20

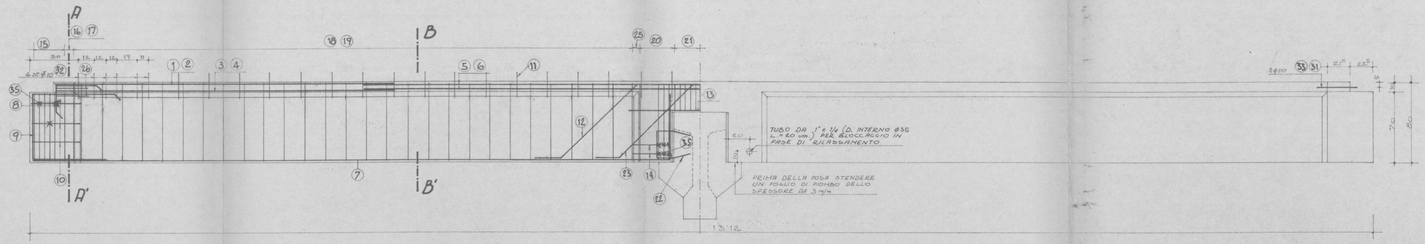

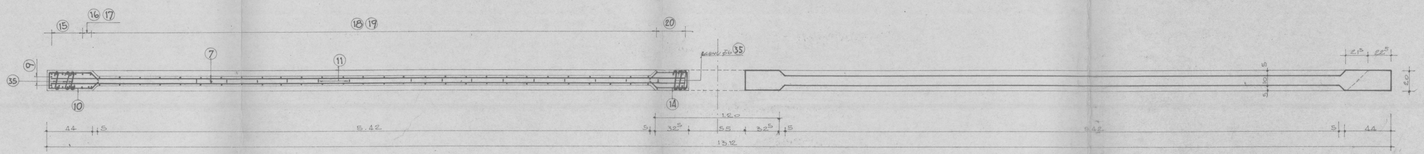

PIANTA Sc. 1:20

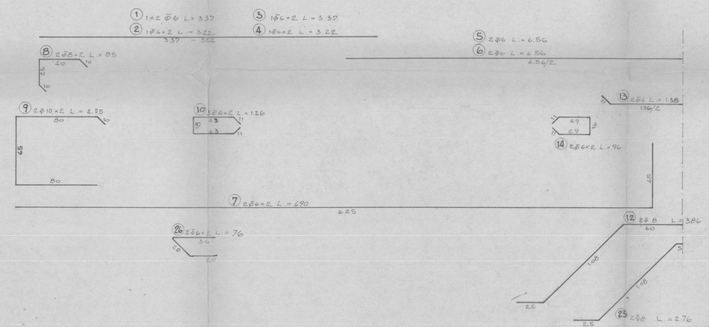

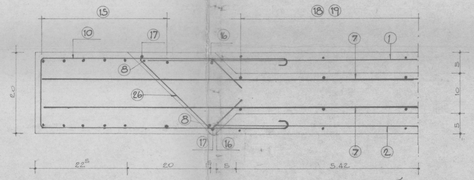

PART. ARMATURA TESTATA SUPERIORE Sc. 1:5

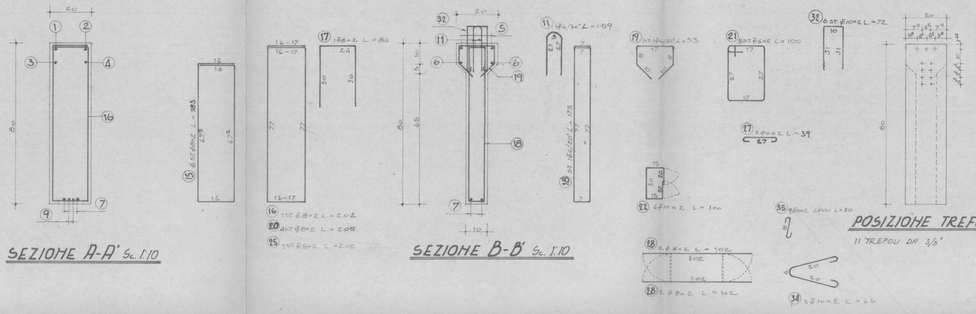

SEZIONE A-A' Sc. 1:10

SEZIONE B-B' Sc. 1:10

POSIZIONE TREFOLI Sc. 1:10

11 TREFOLI DA 3/8"

PART. PROSPETTO ATTACCO TRAVE PRINCIPALE ALLA TRAVE SECONDARIA Sc. 1:10

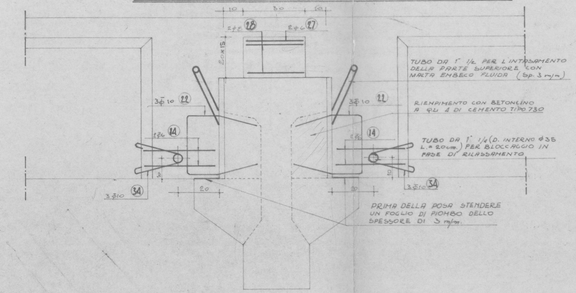

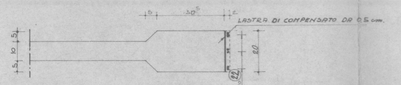

PART. PIANTA Sc. 1:10

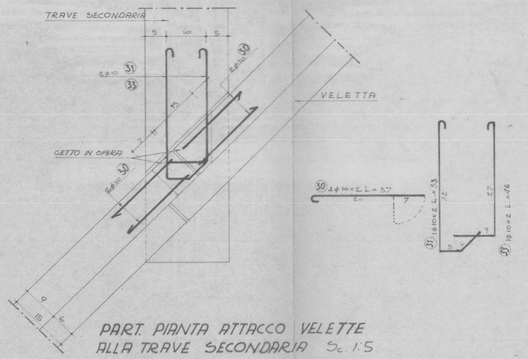

PART. PIANTA ATTACCO VELETTE ALLA TRAVE SECONDARIA Sc. 1:5

Impresa Costruzioni
Ing. PIO GUARALDO

questo disegno è stato aggiornato in data 15-9-1966

questo disegno è stato aggiornato in data 7-9-1966

160	ufficio tecnico impresa ing. pio guaraldo	strada castellana paese - tv - (tel. 95115)
	ARMATURA TRAVE SECONDARIA TIPO 1	
scala 1:20 1:10 1:5	PROGETTO DEL FORO BOARIO DI PADOVA	prog. — da [signature] — agg. 19-8-1966 — data 27-7-1966 — agg. 24-8-1966