




SEZIONE A-A

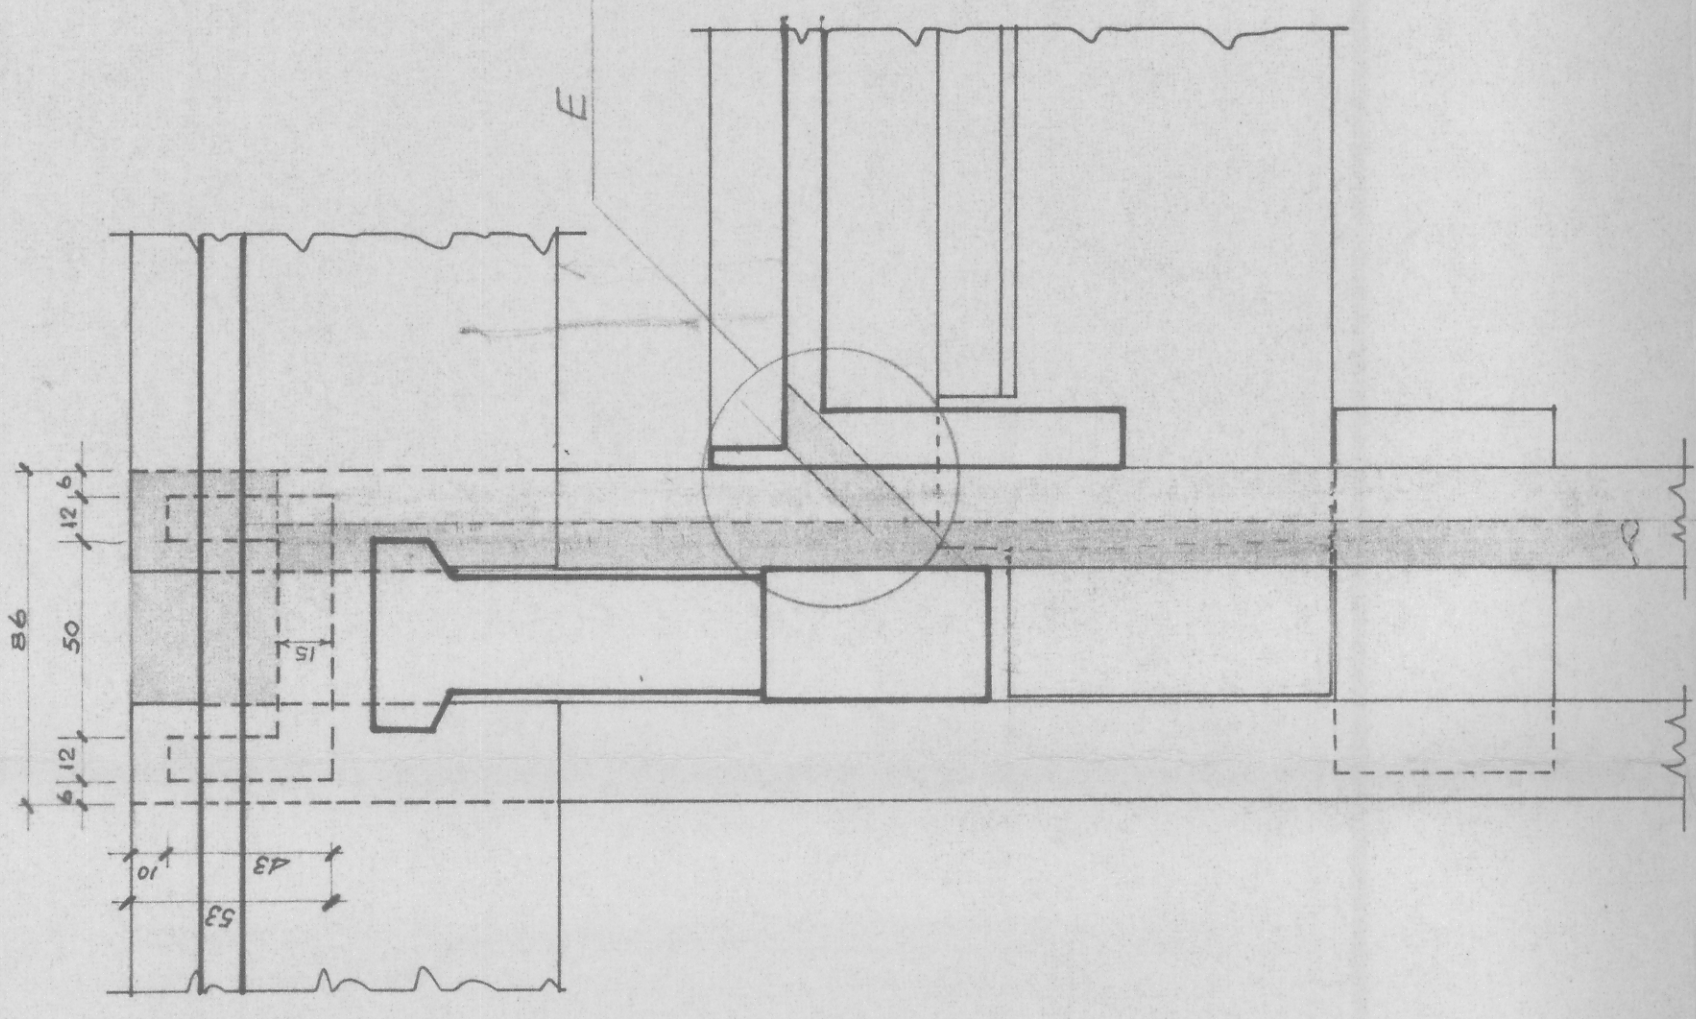


SEZIONE B-B

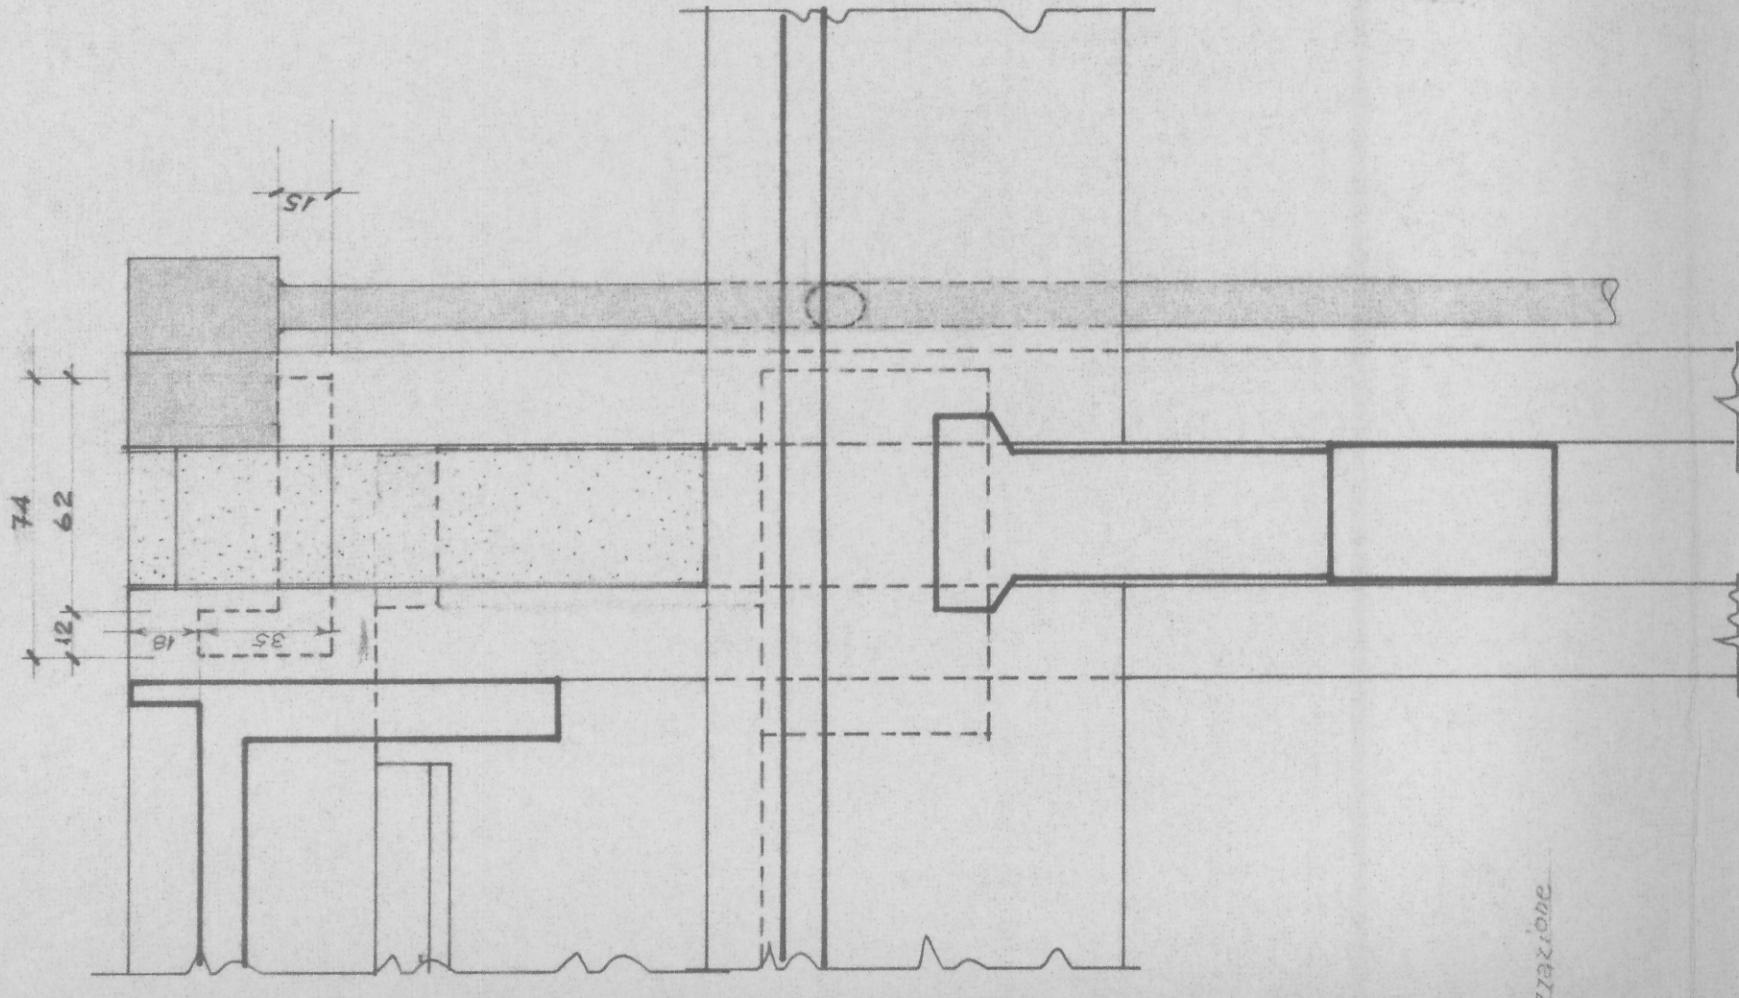




SEZIONE C-C

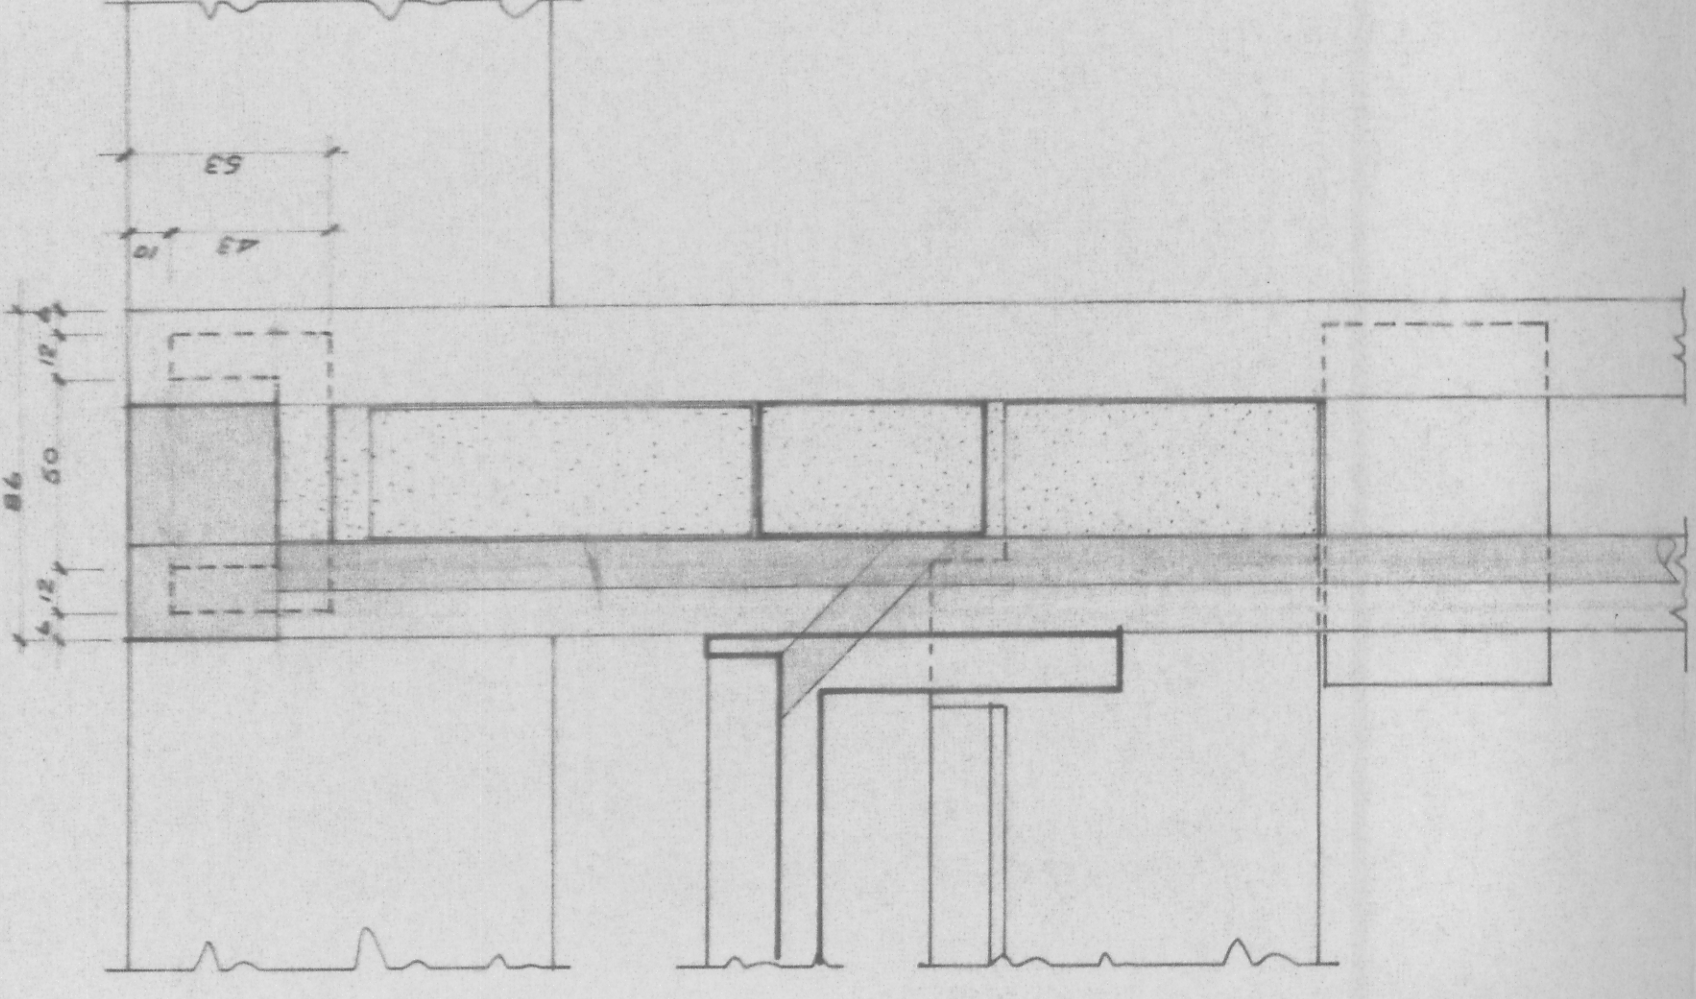

SEZIONE D-D

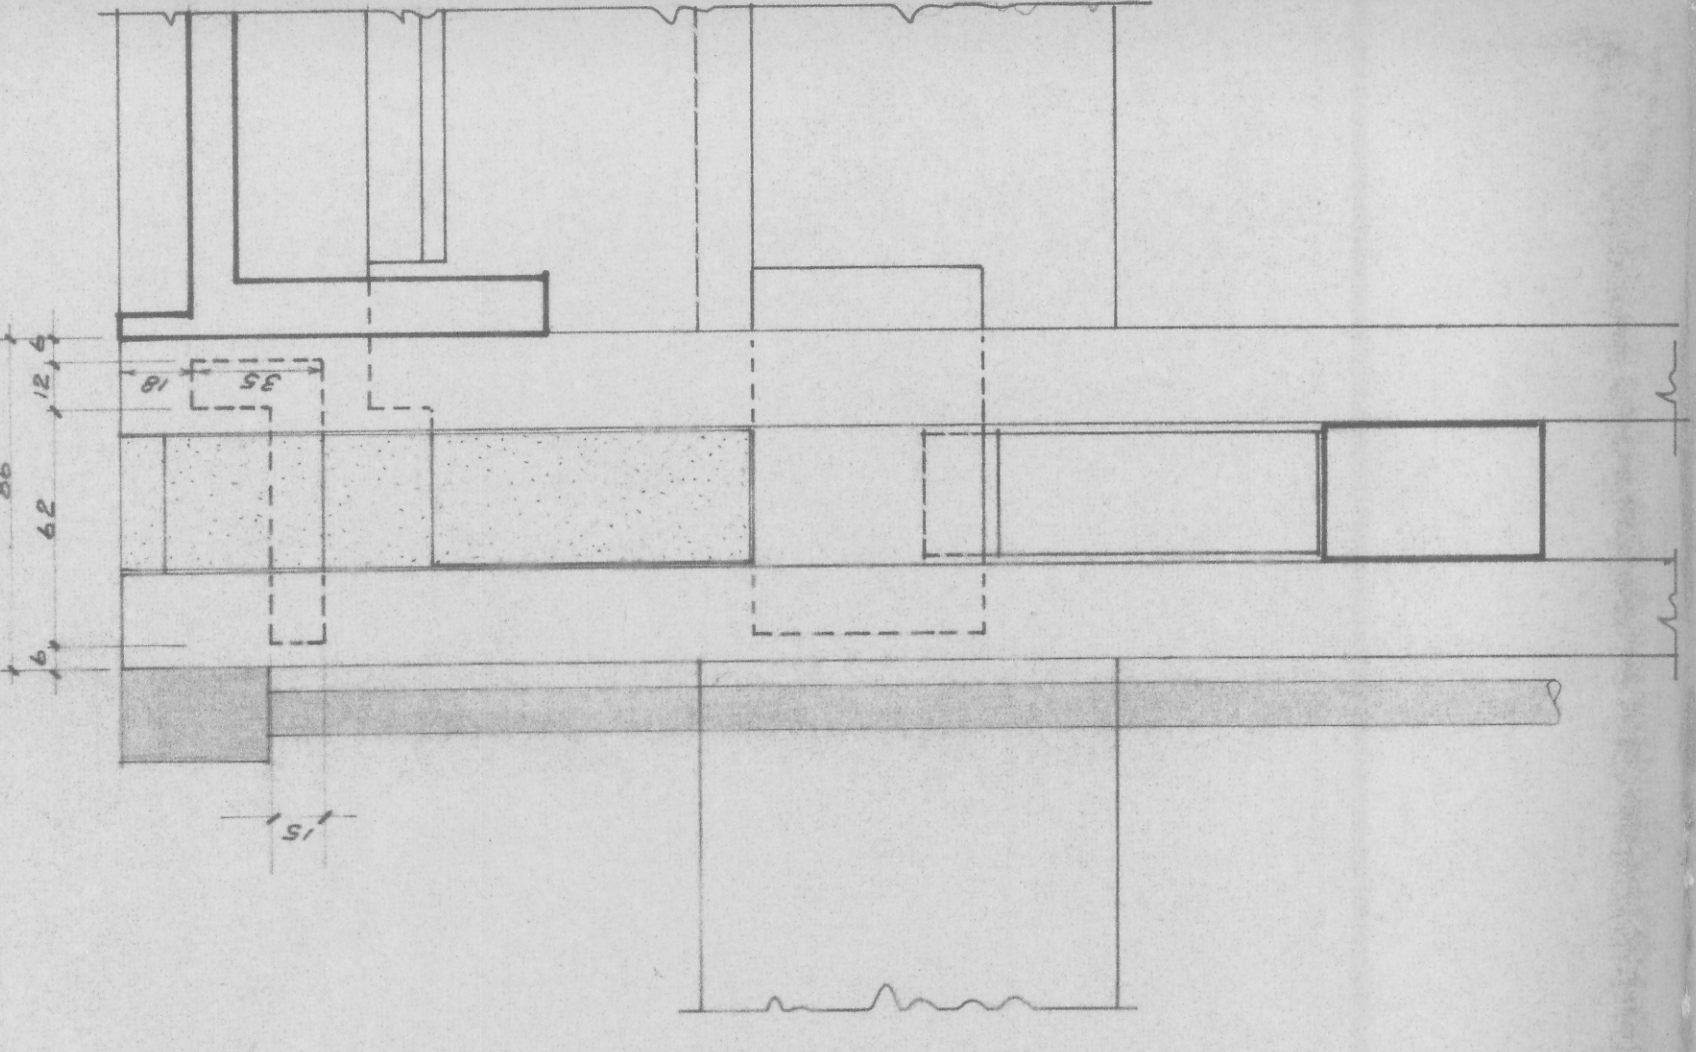

PARTICOLARE *E*

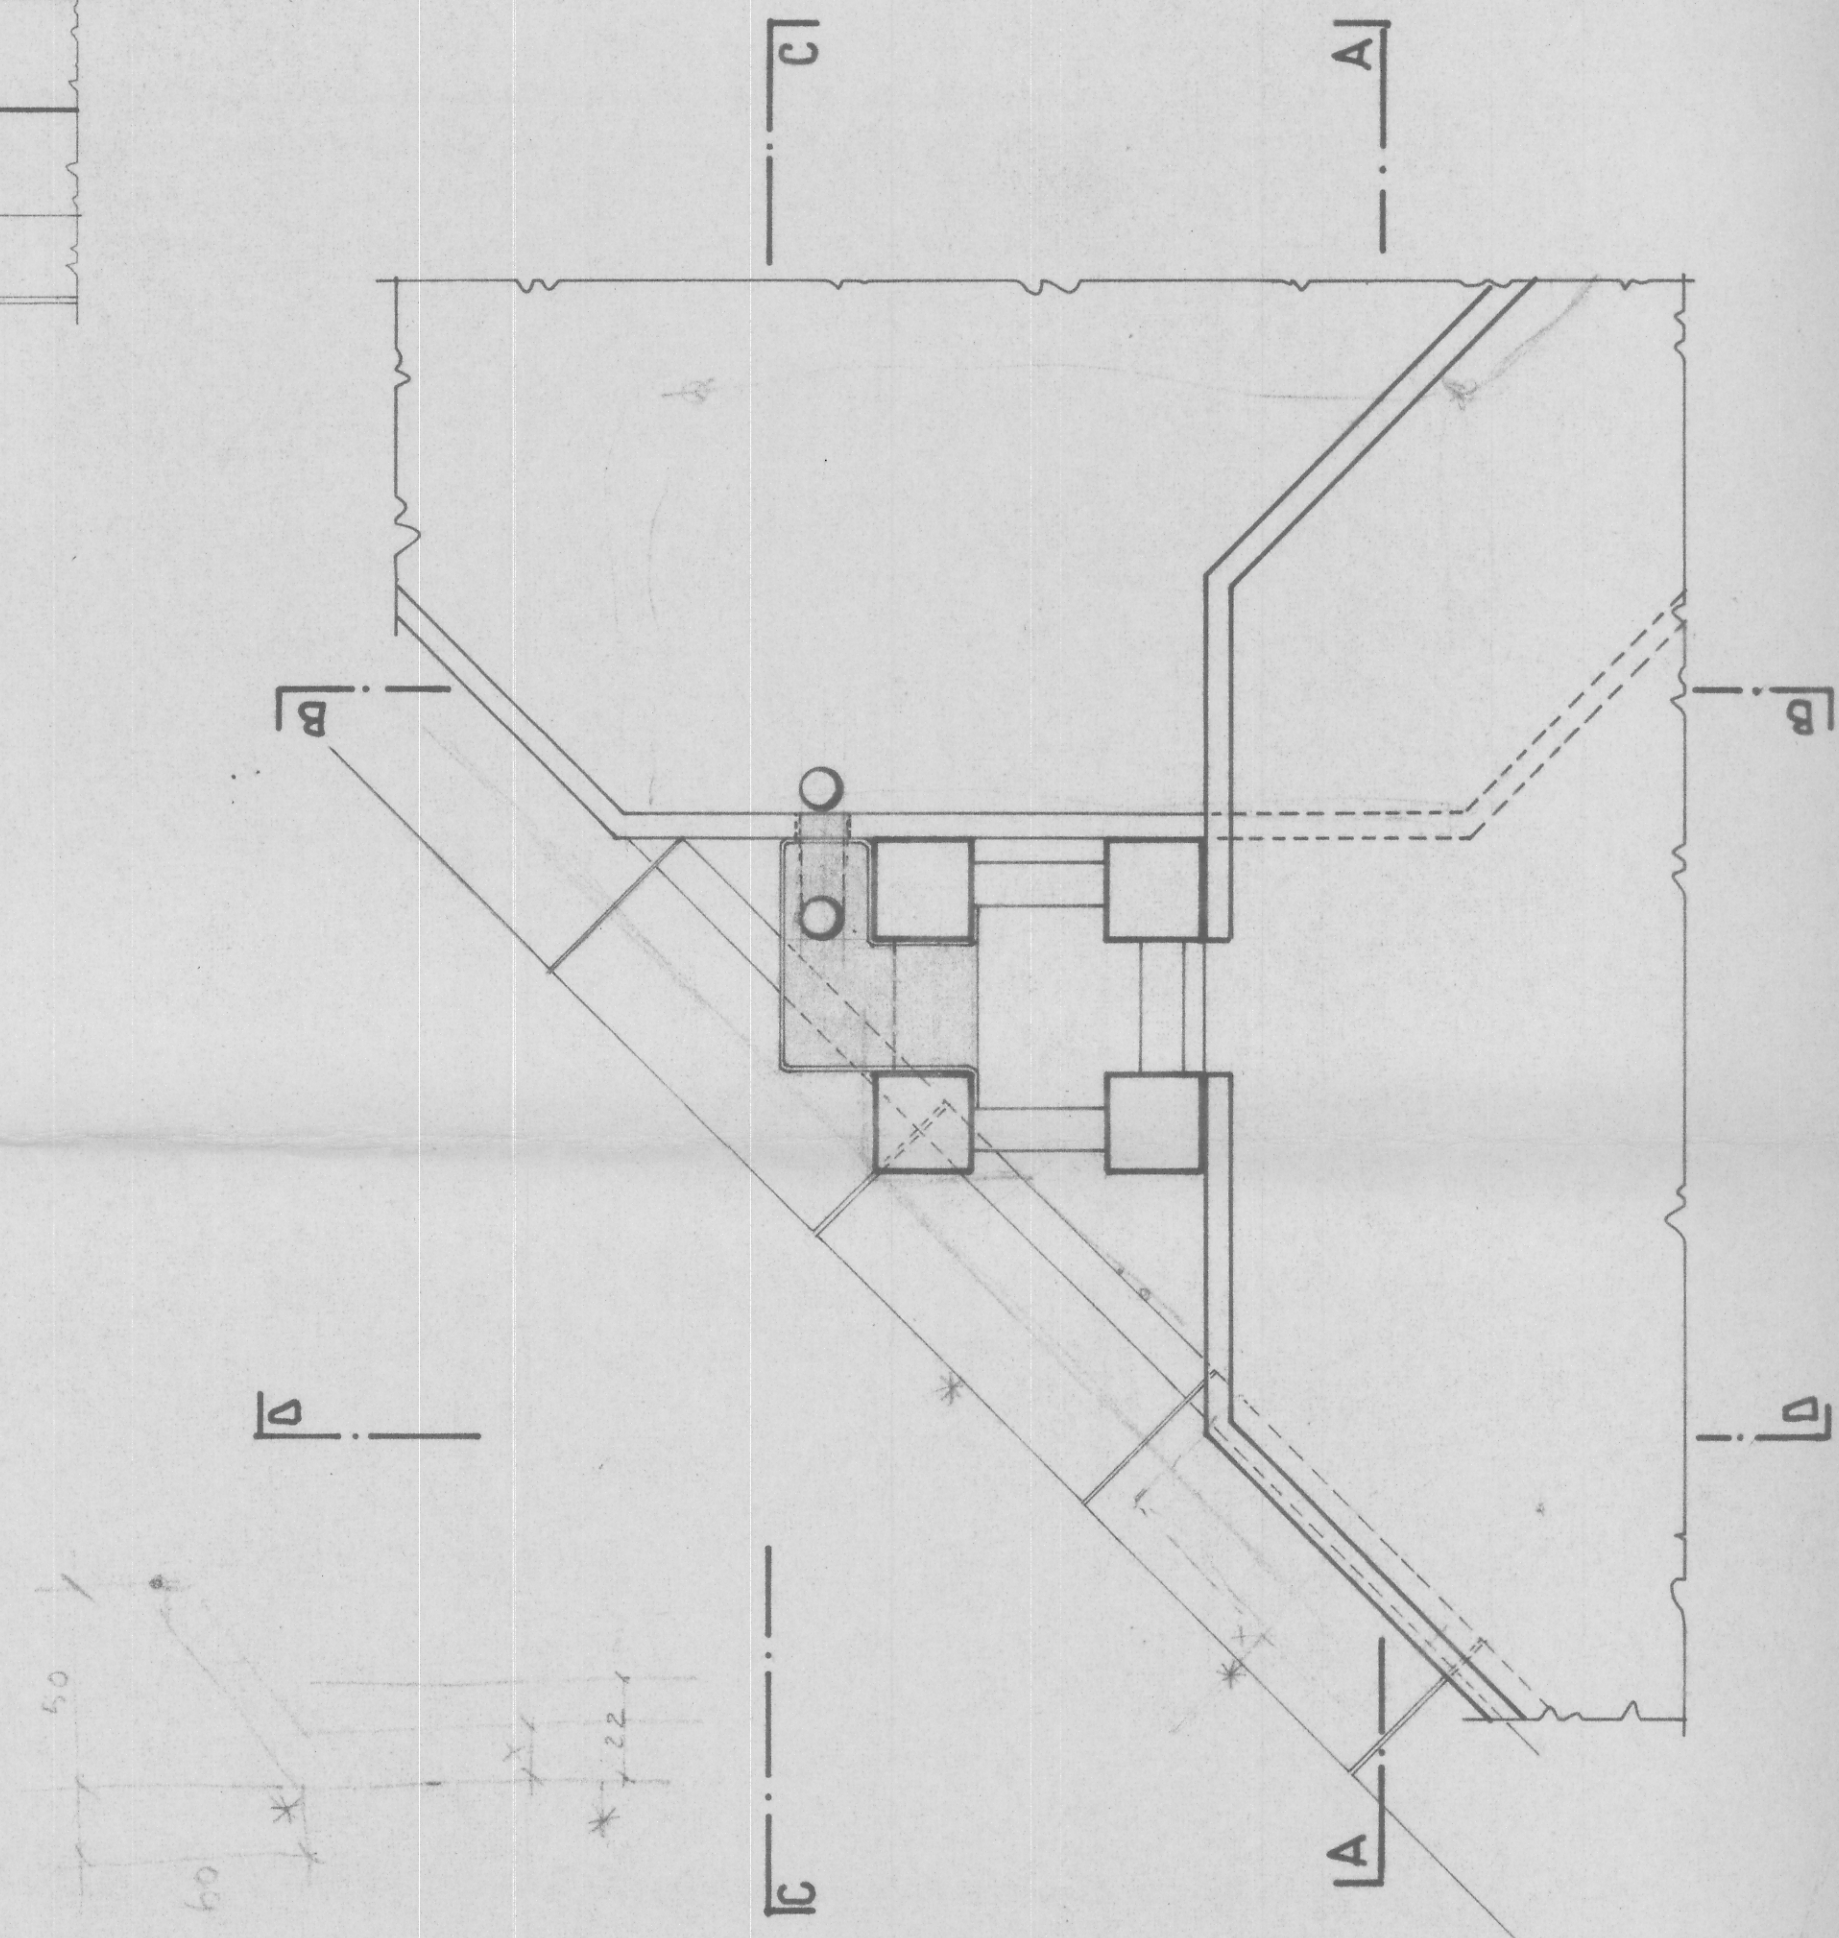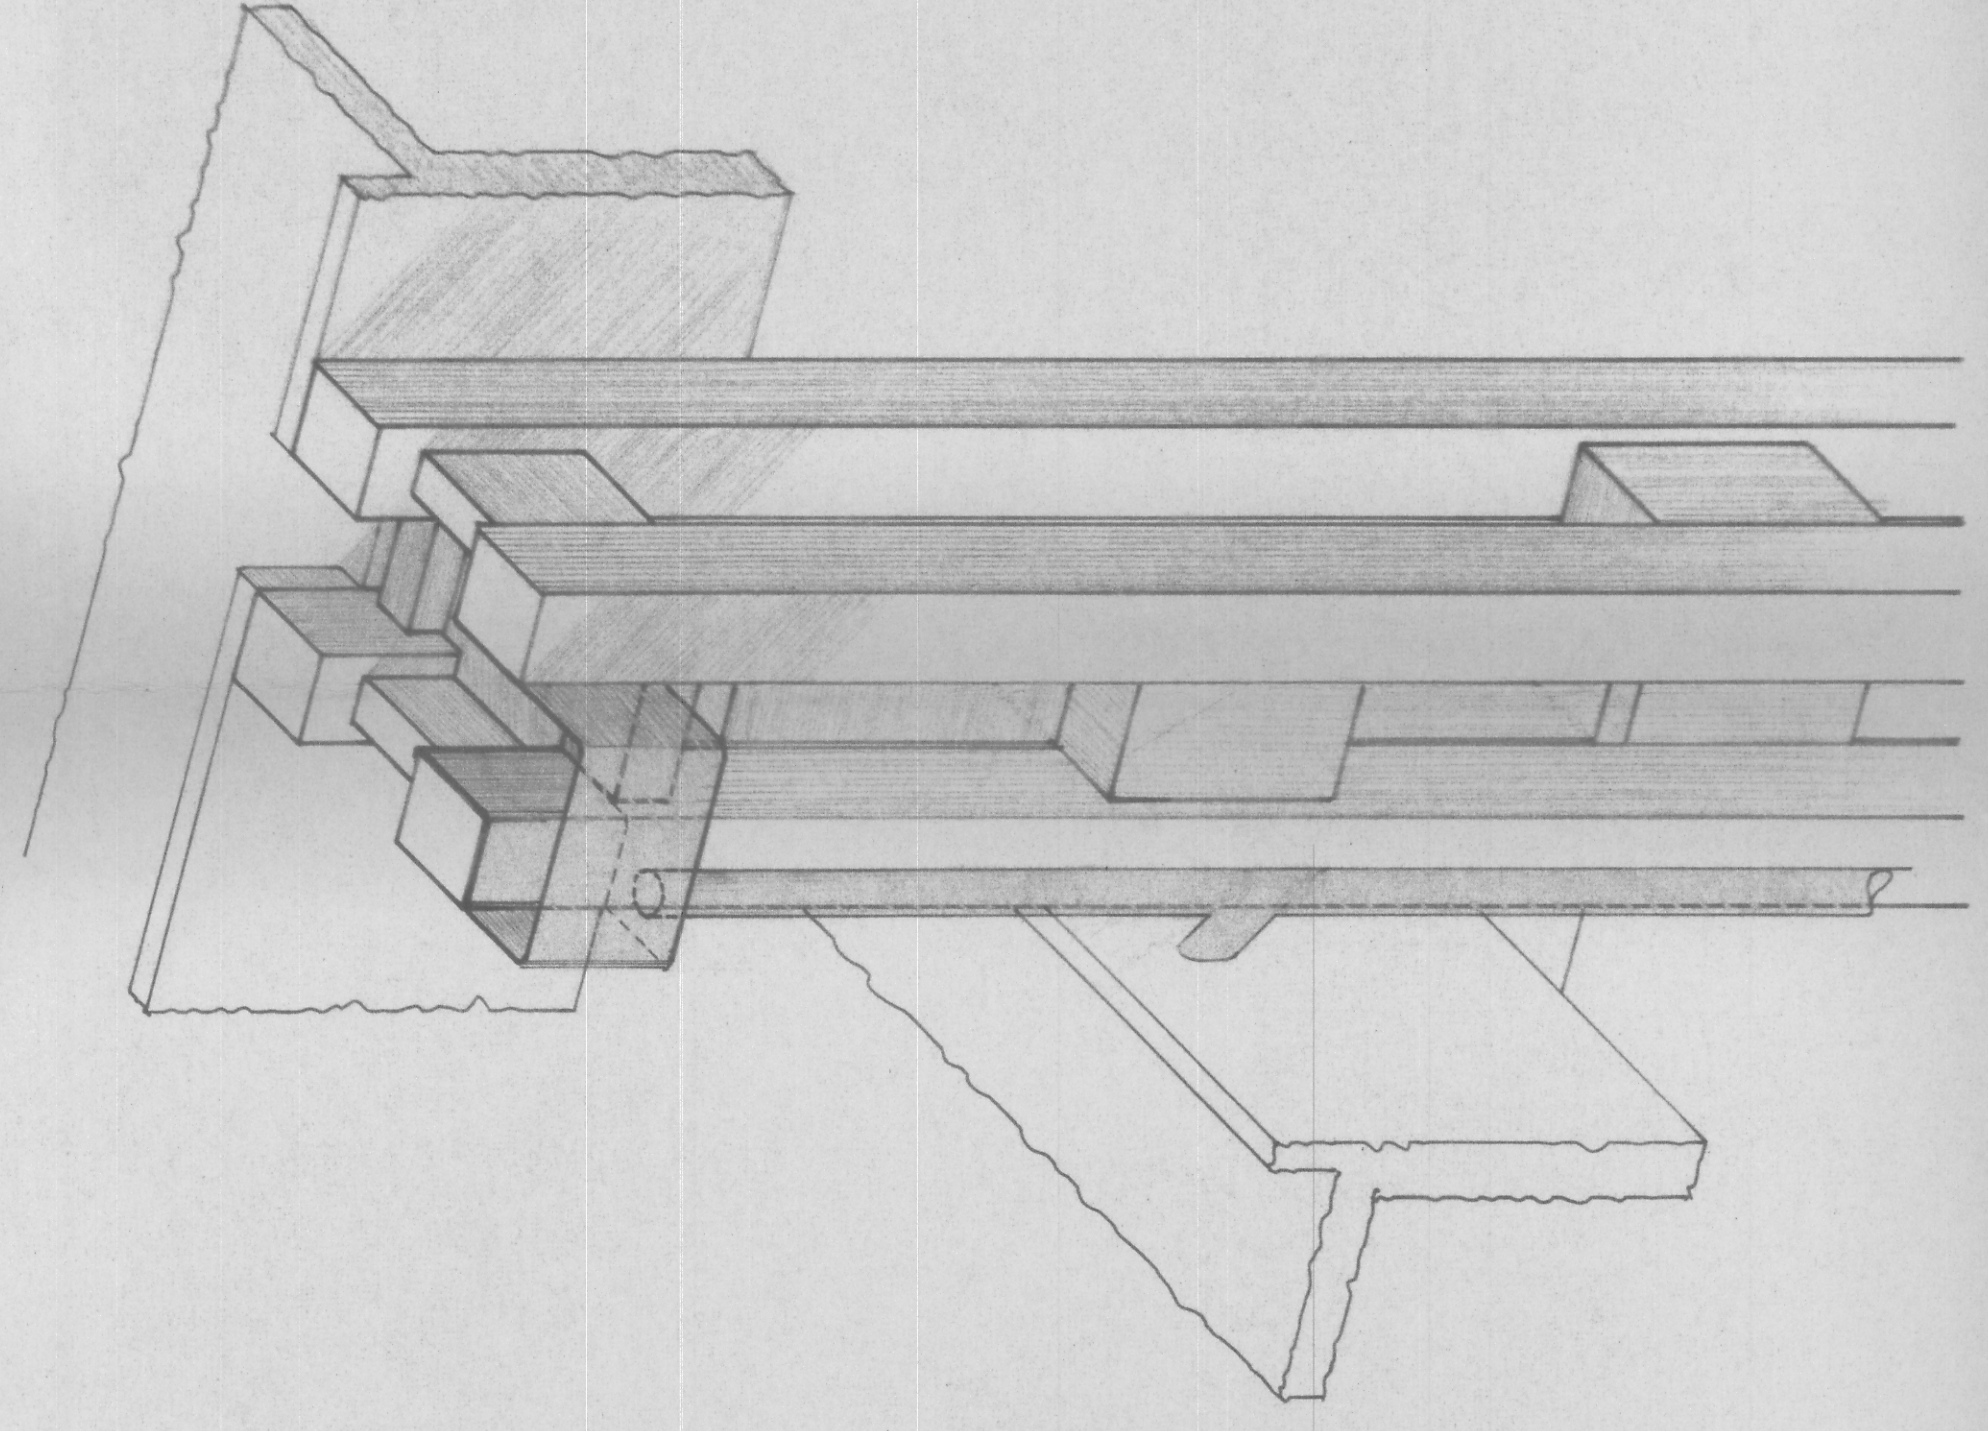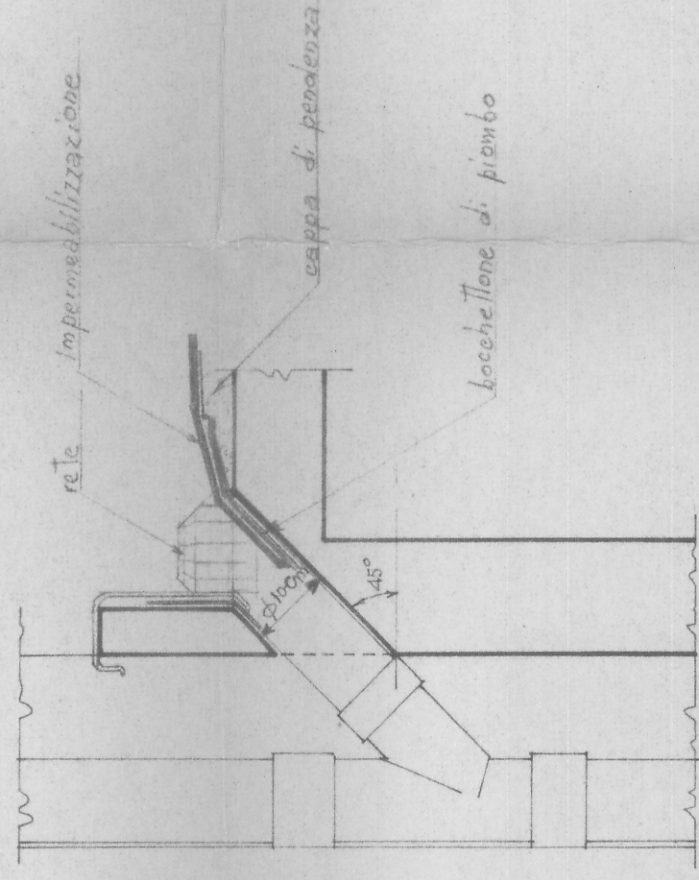

PLUVIALI SUI PILASTRI. N.° 2, 3, 4, 5, 11, 23, 37, 44,
52, 59, 66, 65, 71, 76, 81, 86, 87, 88,
89, 90

esecutore in Milano
Impresa Costruzioni
ing. PIO GUARALDO

172	ufficio tecnico impresa ing. pio guaraldo Alreda, casteliana poase - iv. - (tel. 9.5115)	PROG. 58	195
1:20	MERCATO . DOCCIONI E PLUVIALI	DATA 3/9/66	195
PROGETTO DEL FORO BOARDIO DI PADOVA			