

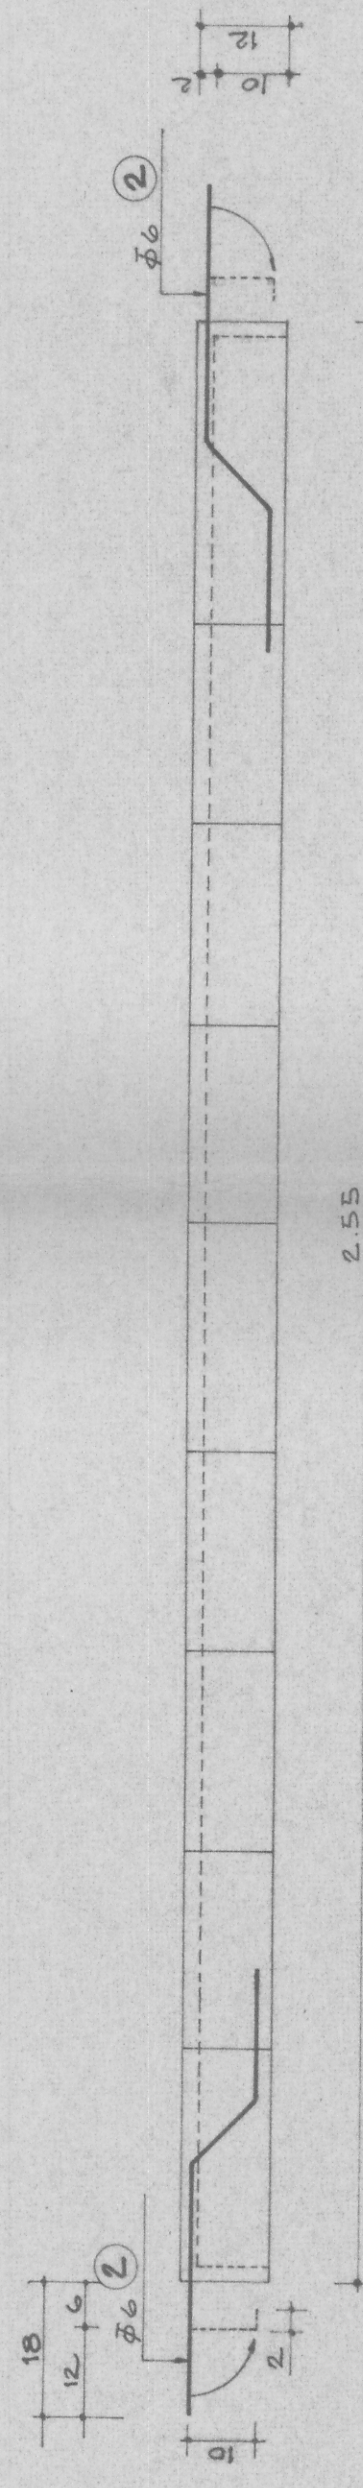
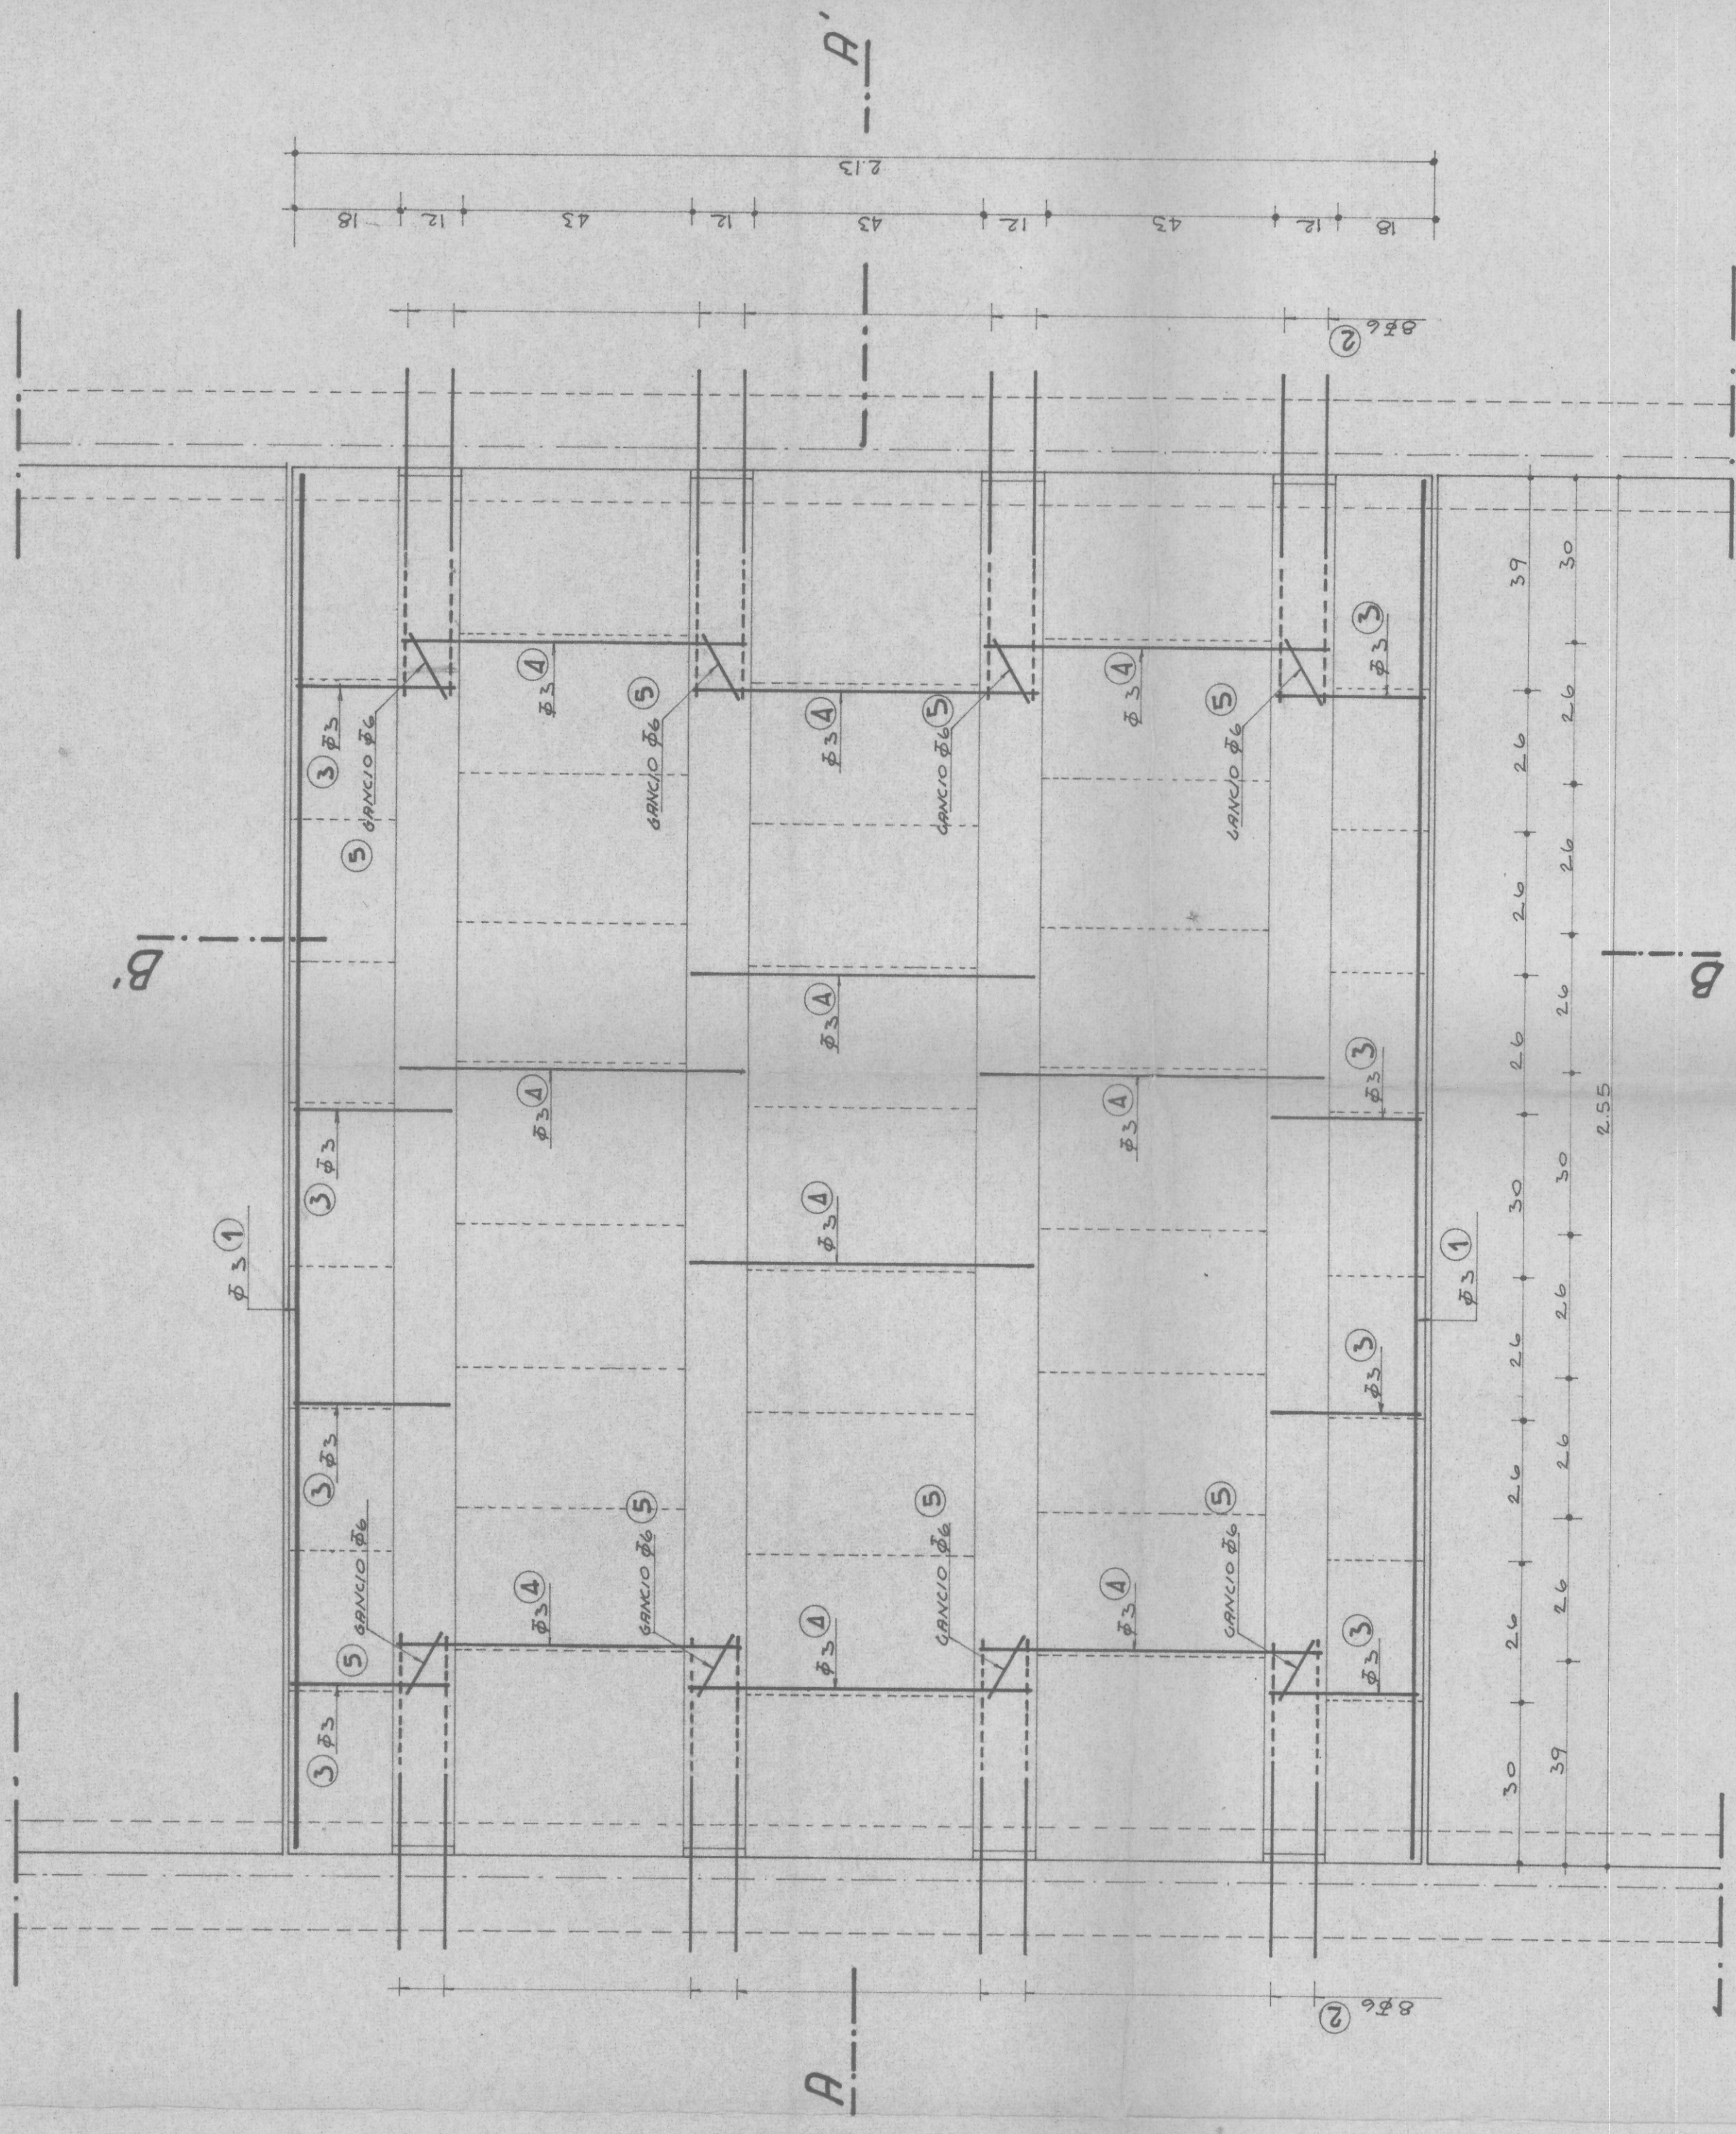


PIANTA PANNELLO DI SOLAIO TIPO A. Sc. 1:10

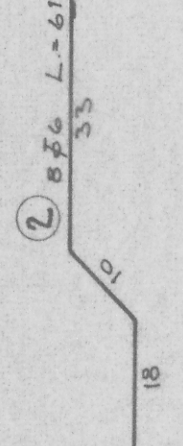

SEZIONE A-A' Sc. 1:10

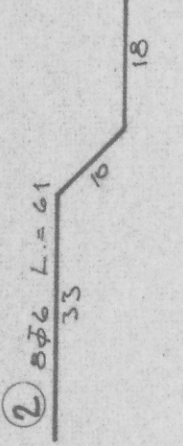


TIPO 1 CON ELEMENTI 26-30-39




- A = 26 cm, N° PIGNATTE 6
- B = 30 cm, N° PIGNATTE 2
- C = 39 cm, N° PIGNATTE 1

TIPO 2 CON ELEMENTI 25-30-37.5


- A = 25 cm, N° PIGNATTE 6
- B = 30 cm, N° PIGNATTE 1
- C = 37.5 cm, N° PIGNATTE 2

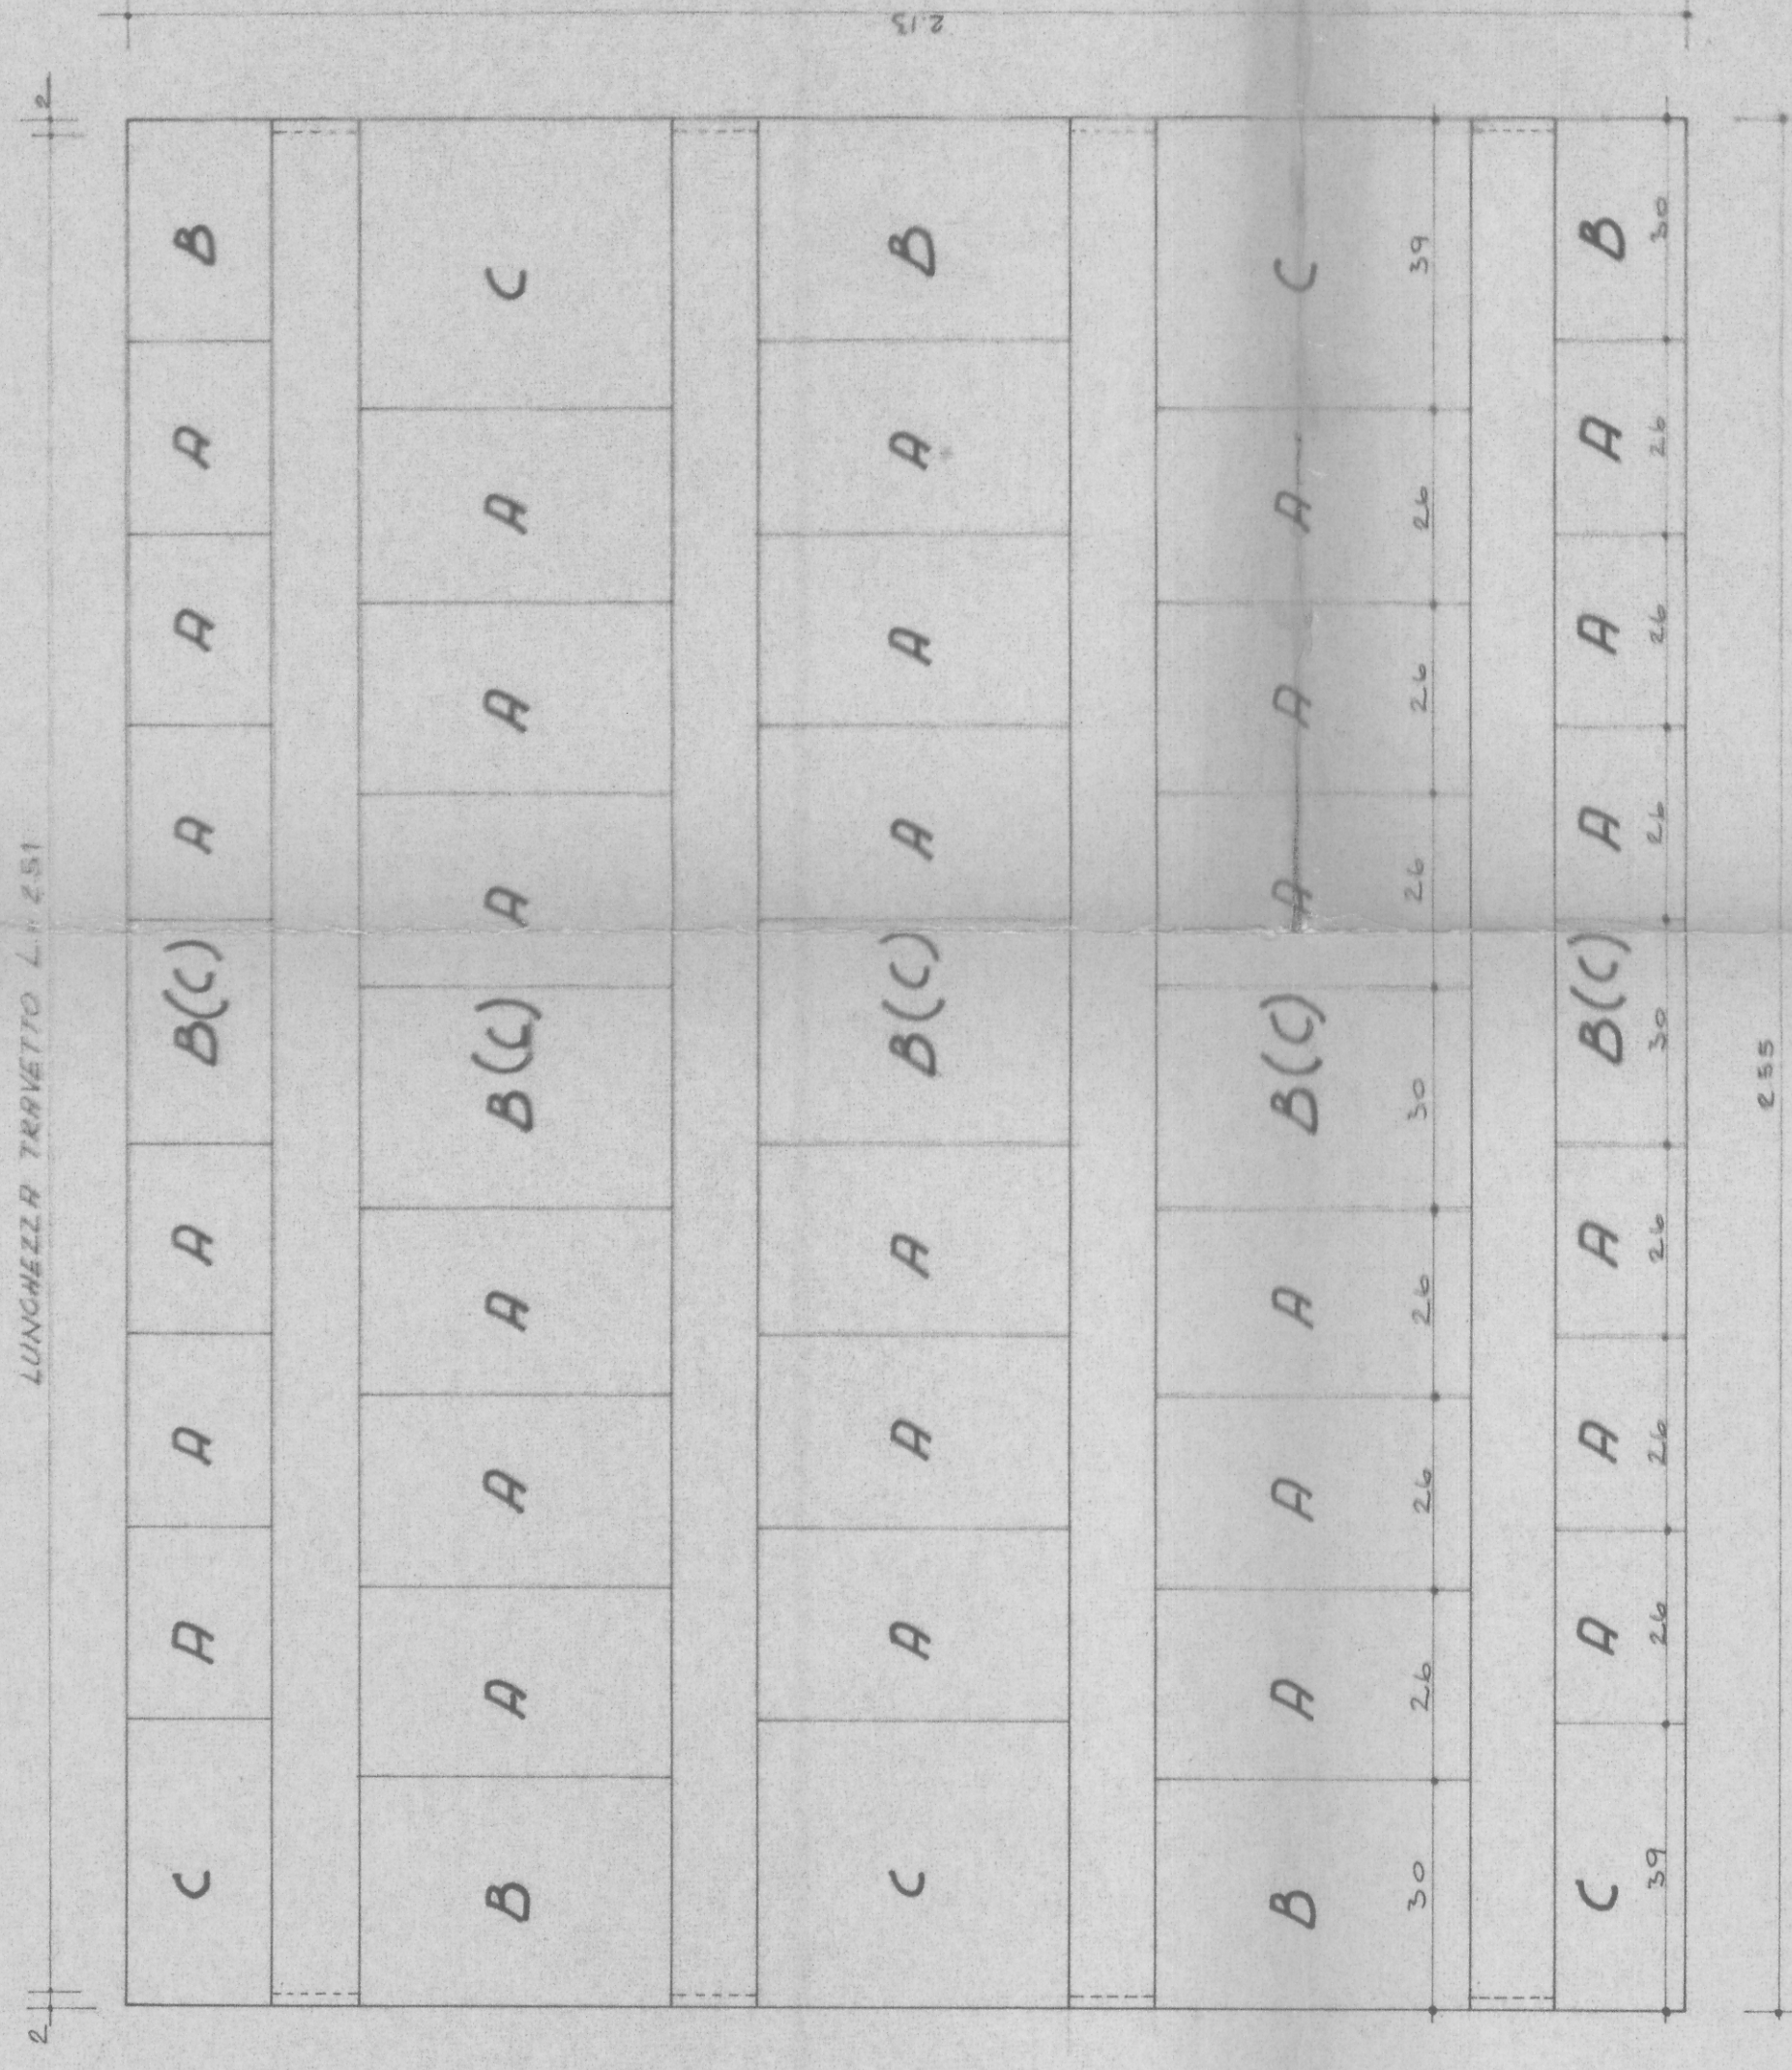

PART. DISPOSIZIONE PIGNATTE IN Pianta Sc. 1:10

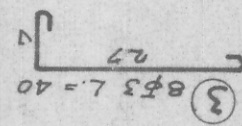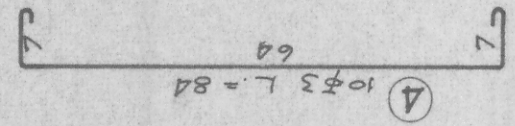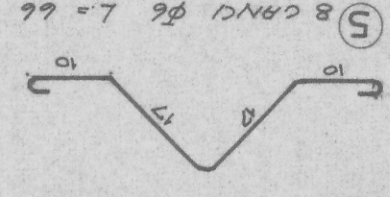

SEZIONE B-B' Sc. 1:10

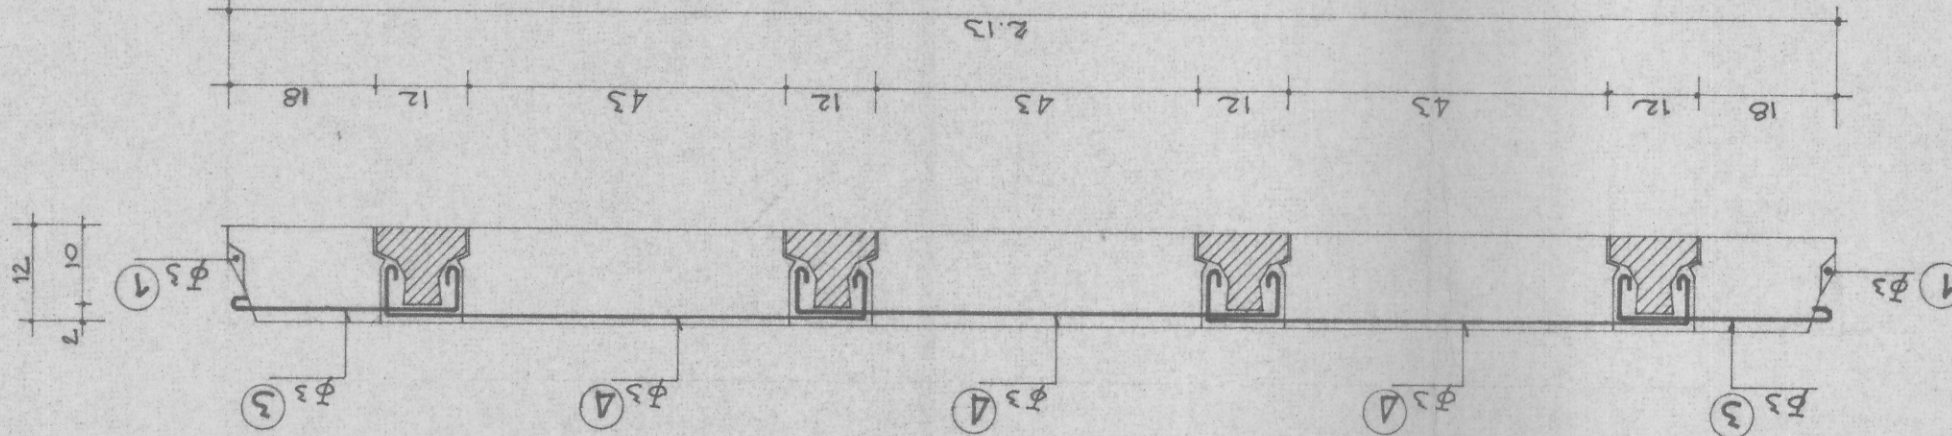

MB. PANNELLO DI SOLAIO TIPO A. N° 1621 (BANDO PER IL MERCATO)
 PANNELLO DI SOLAIO TIPO E. N° 162 (BANDO PER IL MERCATO)

Impresa Costuzioni
 Ing. FIO GUARALDO

Ufficio tecnico Impresa Ing. Pio Guaraldo
 Via Castellana
 10121 - 10122 - 10123

195 ARMATURA PANNELLO DI SOLAIO TIPO A. E.

PROGETTO DEL FORO BORGIO DI PADOVA
 1955-1956