
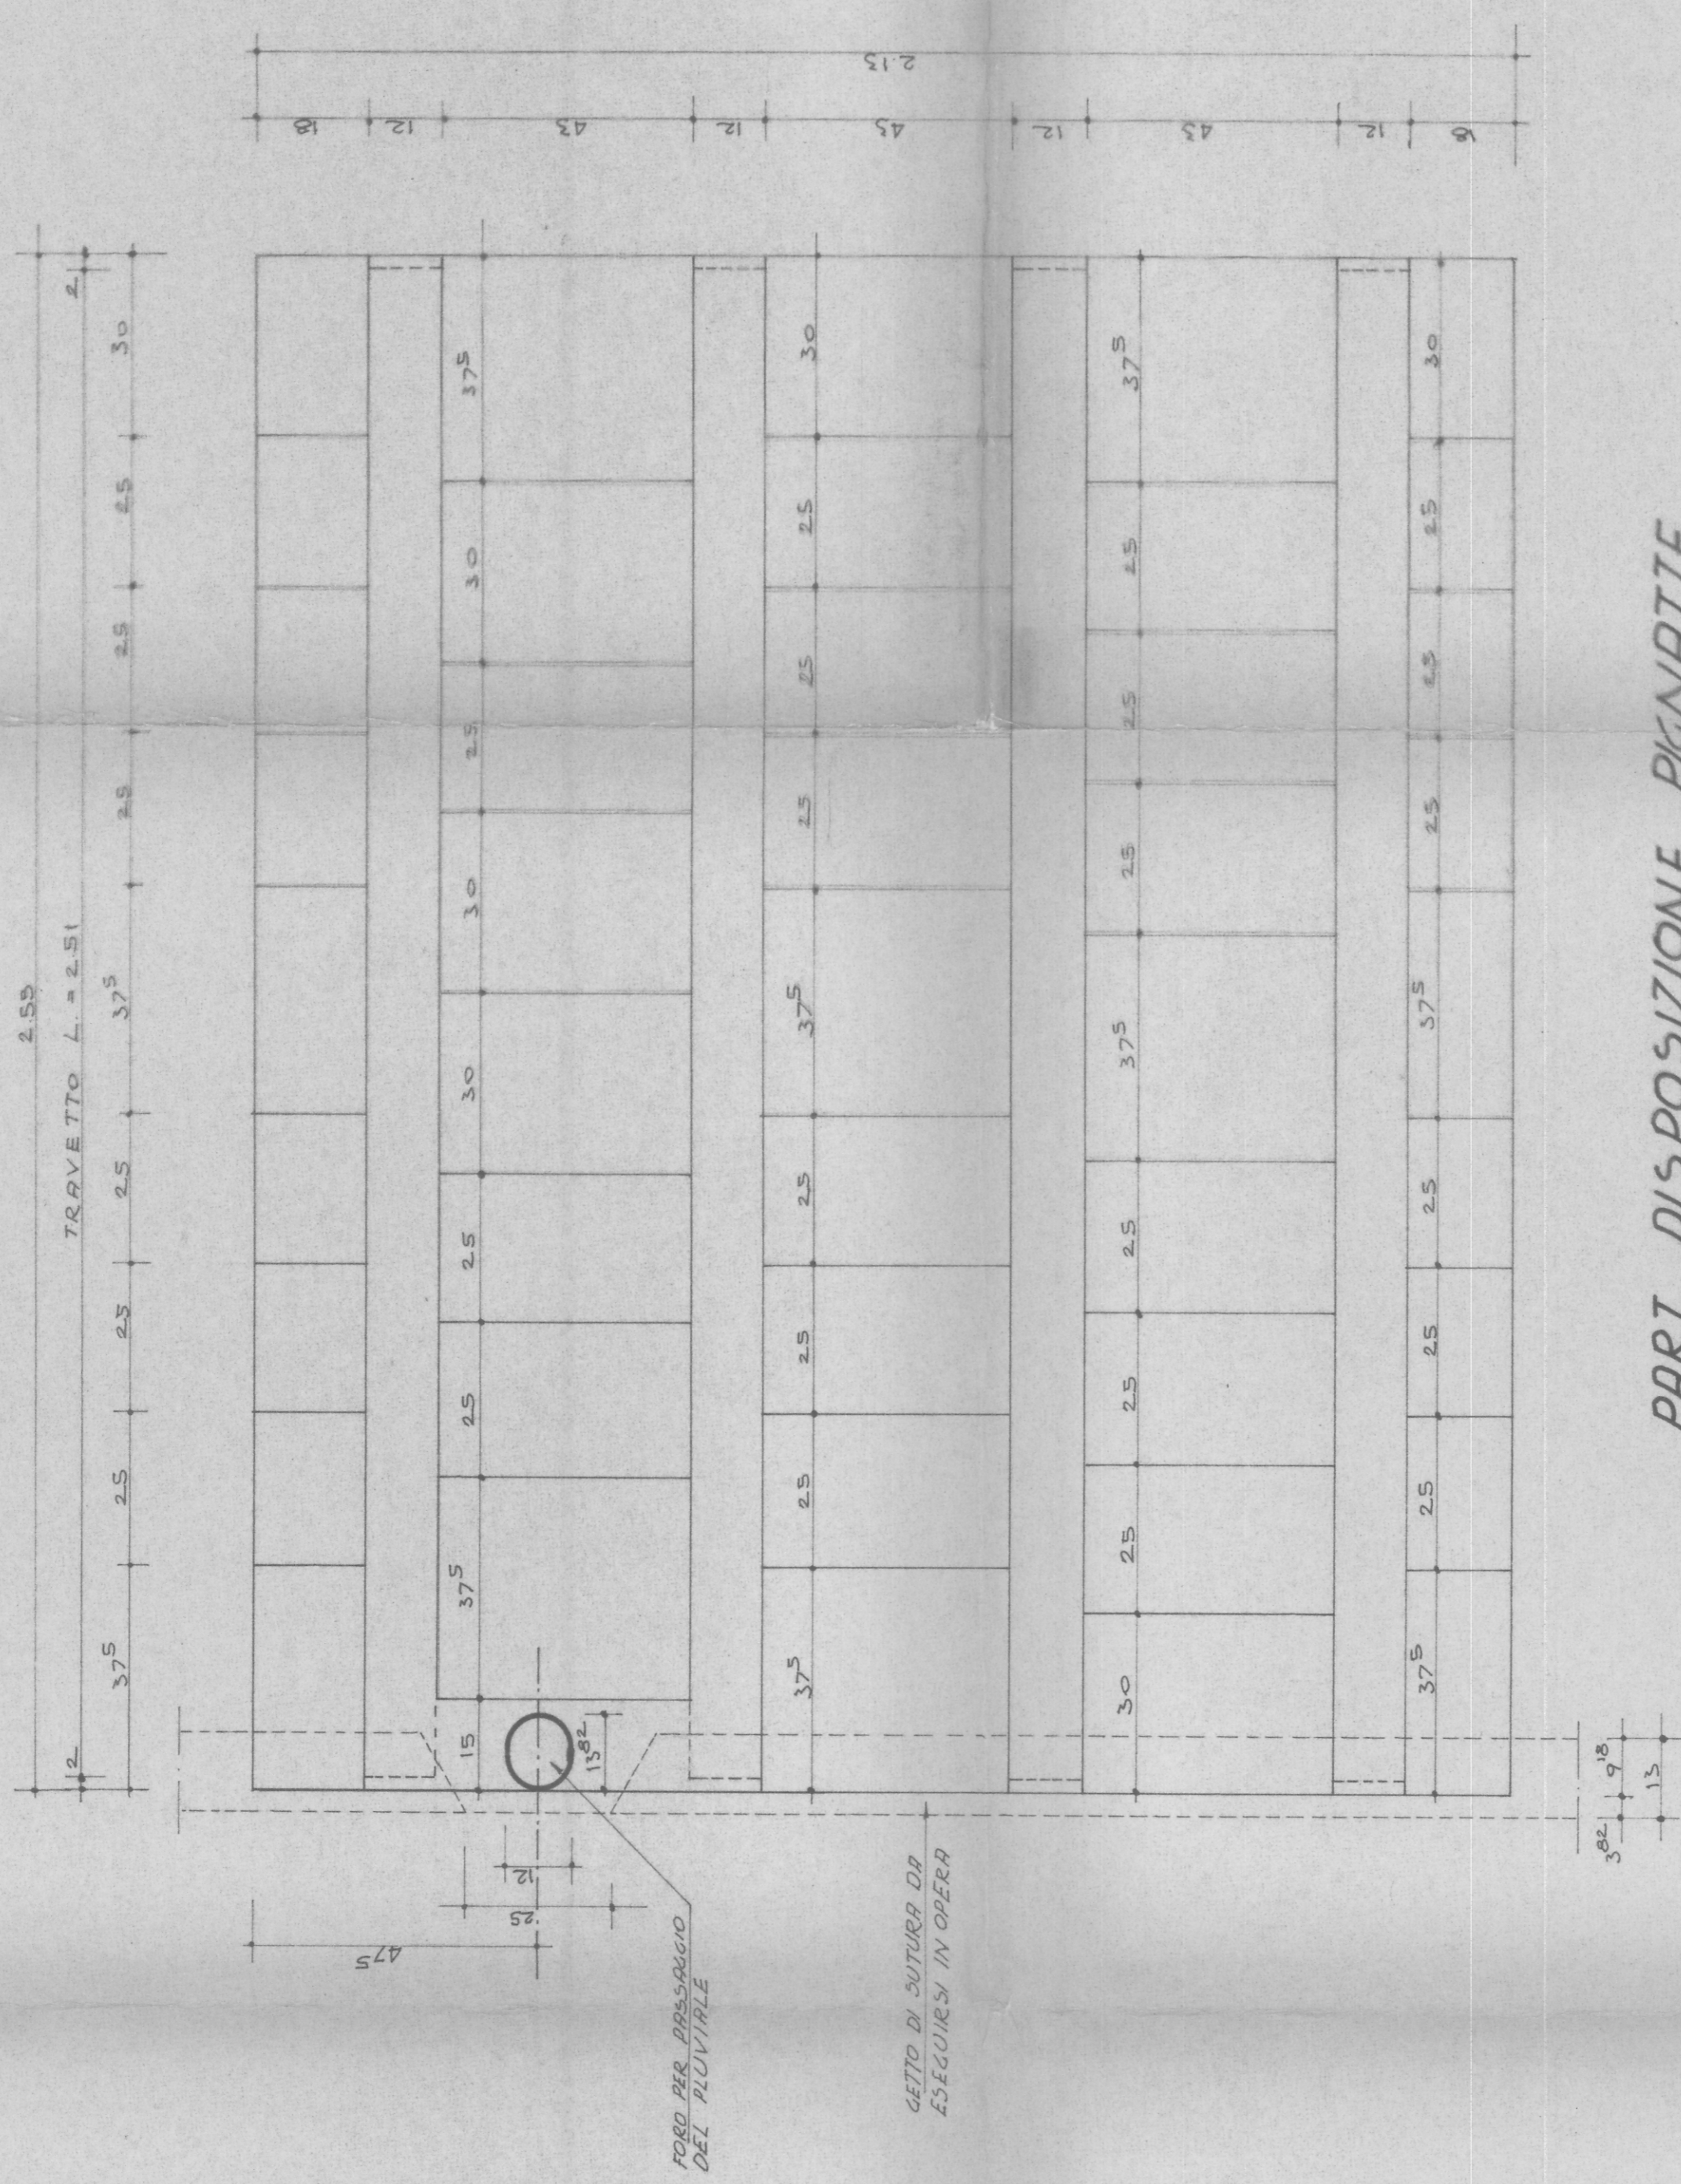


PIANTA PANNELLO DI SOLAIO TIPO E1. Sc. 1/10

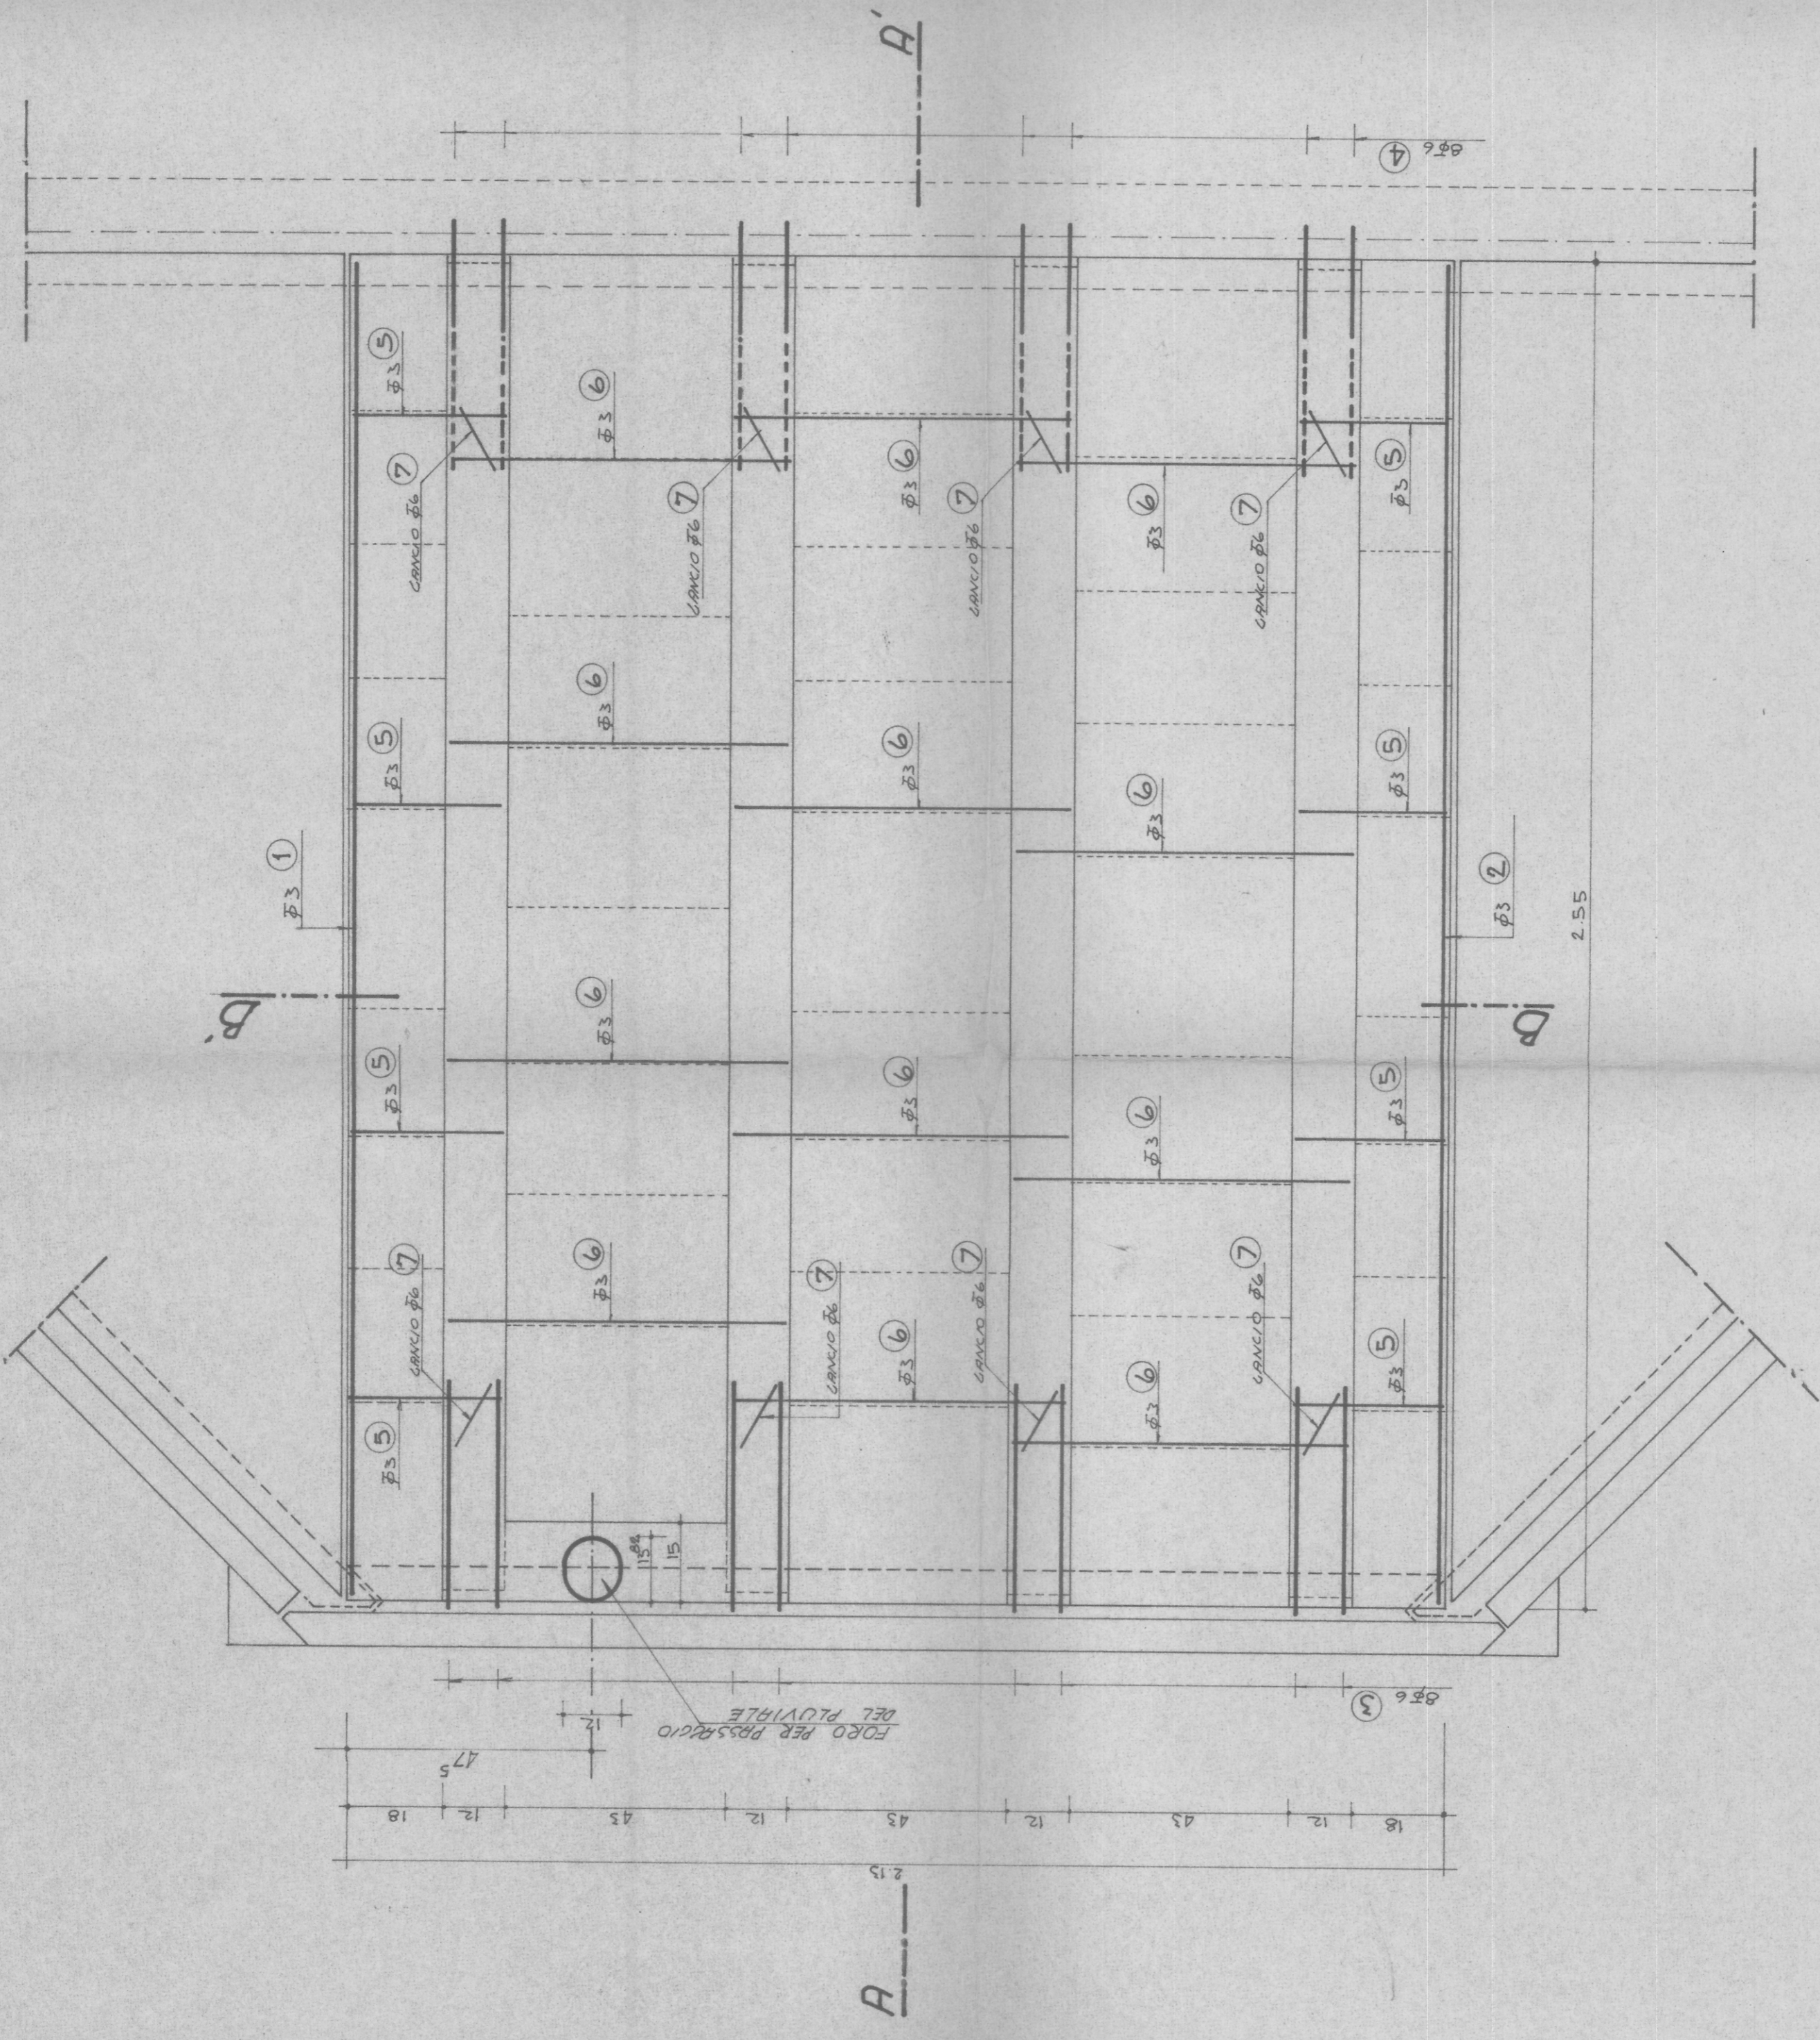

**PART. DISPOSIZIONE PIGNARTE
IN PIANITA Sc. 1/10**

NB. PER LA SOLUZIONE CON ELEMENTI 26-30-39 VEDI PARTICOLARE DISPOSIZIONE PIGNARTE TRV N° 195

NB. PANNELLI DI SOLAIO TIPO E1, N° 162 SOLO PER IL MERCATO (CON PANNELLO IN SOLAIO TIPO E1, VEDI TRV N° 195)
 PANNELLI DI SOLAIO TIPO E1, N° 74 SOLO PER IL MERCATO (CON FORO PER IL PLUVIALE SULLA PARTE DESTRA)
 PANNELLI DI SOLAIO TIPO E2, N° 72 SOLO PER IL MERCATO (CON FORO MA IL PLUVIALE SULLA PARTE SINISTRA VEDI TRV N° 807)

Impresa Costruzioni
Ing. PIO GUARALDO

Ufficio tecnico impresa Ing. Pio Guaraldo
 strada castellana
 paglia - Iv. (tel. 93115)


199

ARMATURA PANNELLO DI SOLAIO TIPO E1
 CON FORO PER IL PLUVIALE SULLA PARTE DESTRA

PROGETTO DEL FORO BOARIO
 DI PADOVA

1/10
 1953-9-1966
 29-8-1966

SEZIONE B-B' Sc. 1/10

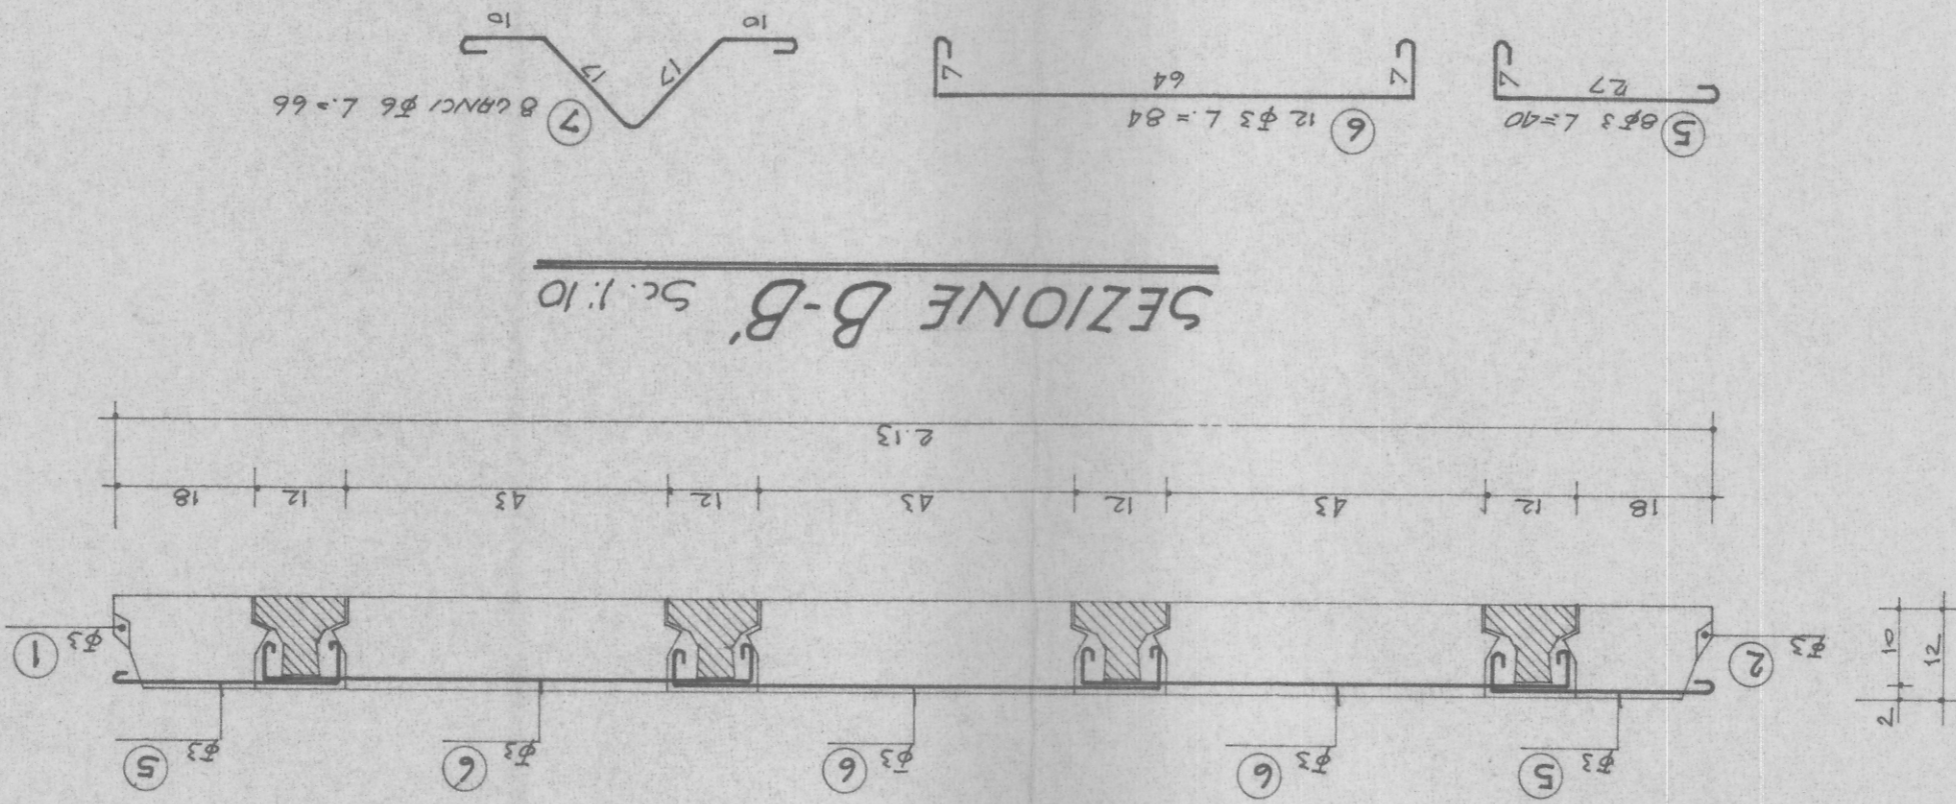

SEZIONE A-A' Sc. 1/10

