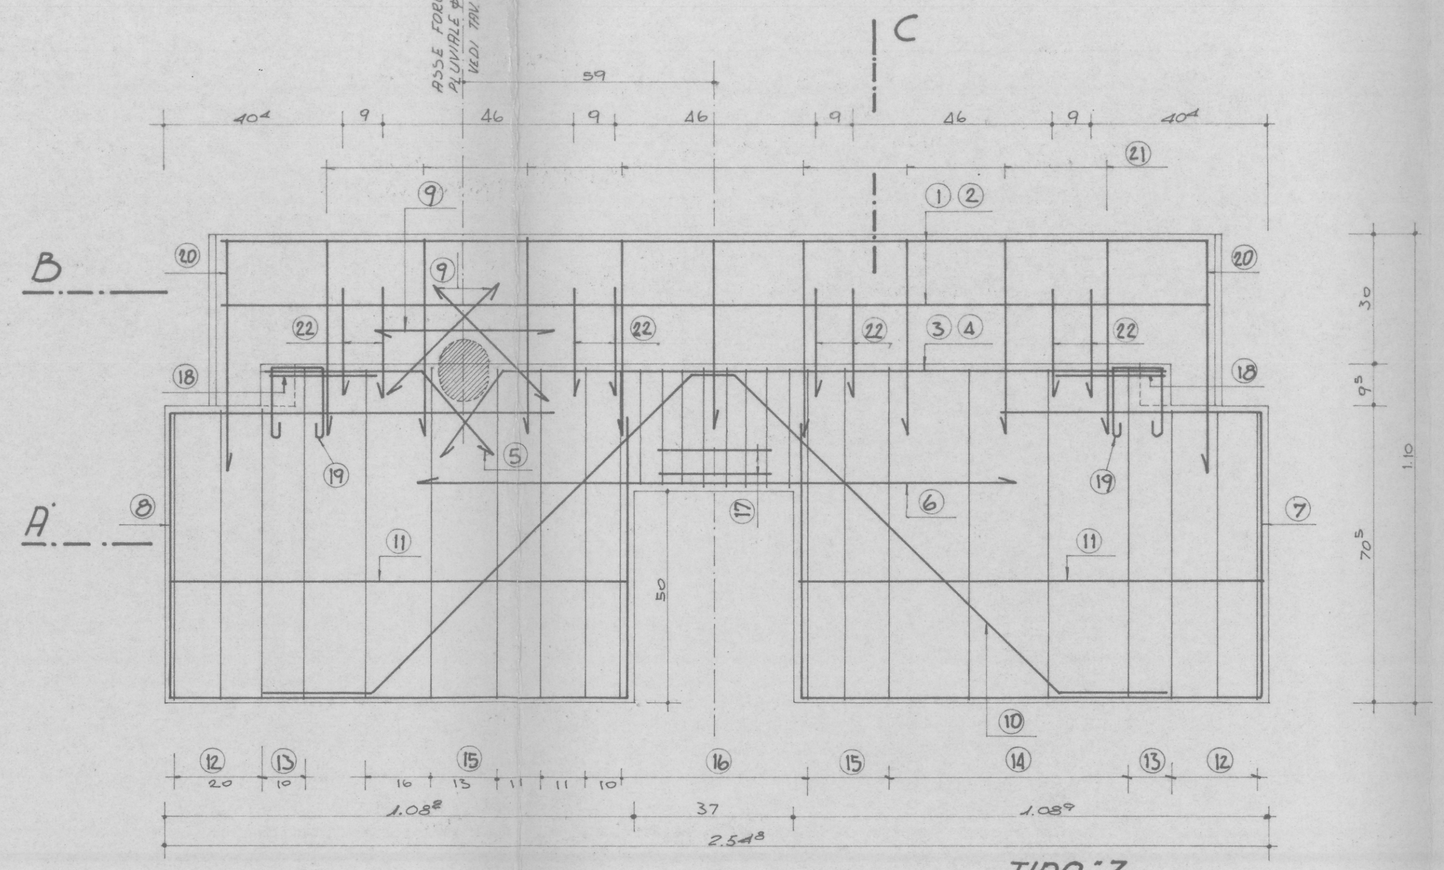

PROSPETTO TRAVI SECONDARIE TIPO "3c."

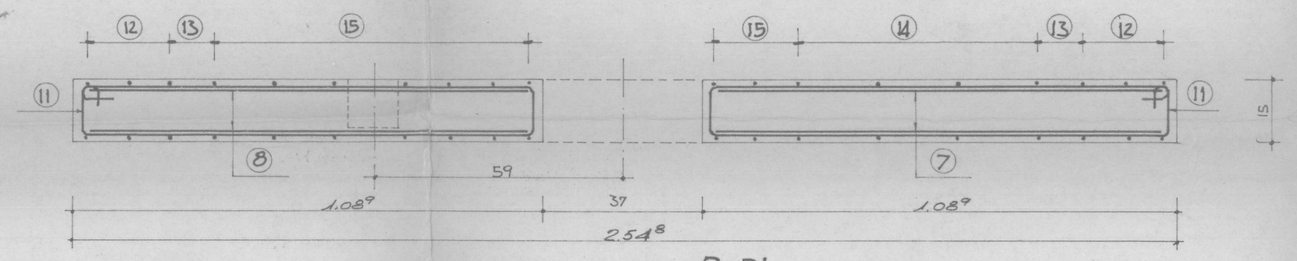

SEZIONE A-A'

SEZIONE B-B'

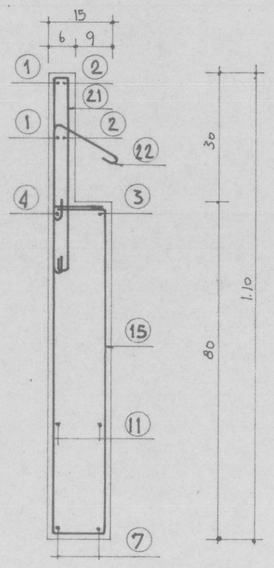

SEZIONE C-C'

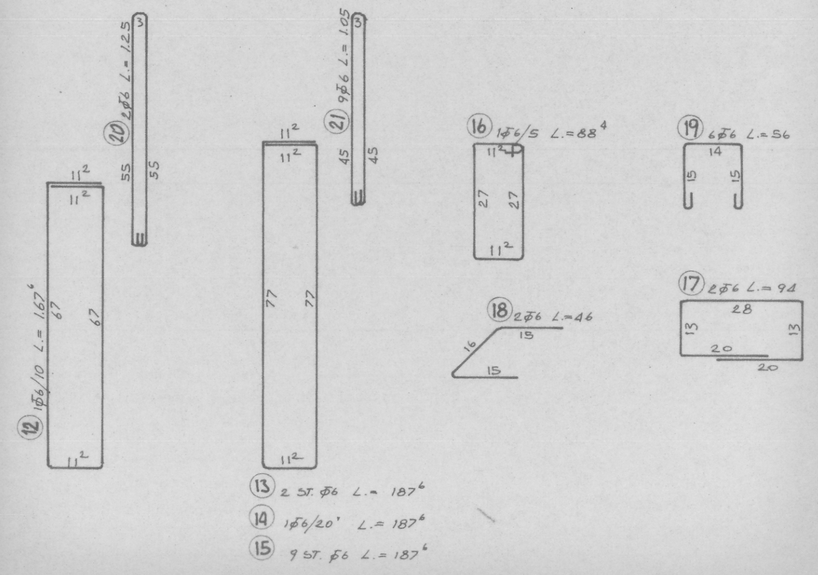

LE STAFFE VANNO TENUTE SPOSTATE VERSO L'INTRADOSSO DELLA TRAVE (1 cm DA QUESTA

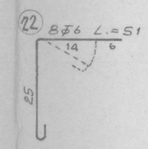

LA POSIZIONE N° 22 E' SOLAMENTE IN CORRISPONDENZA DEL TRAVETTO DEL SOLAIO VEDI TAV. N° 207

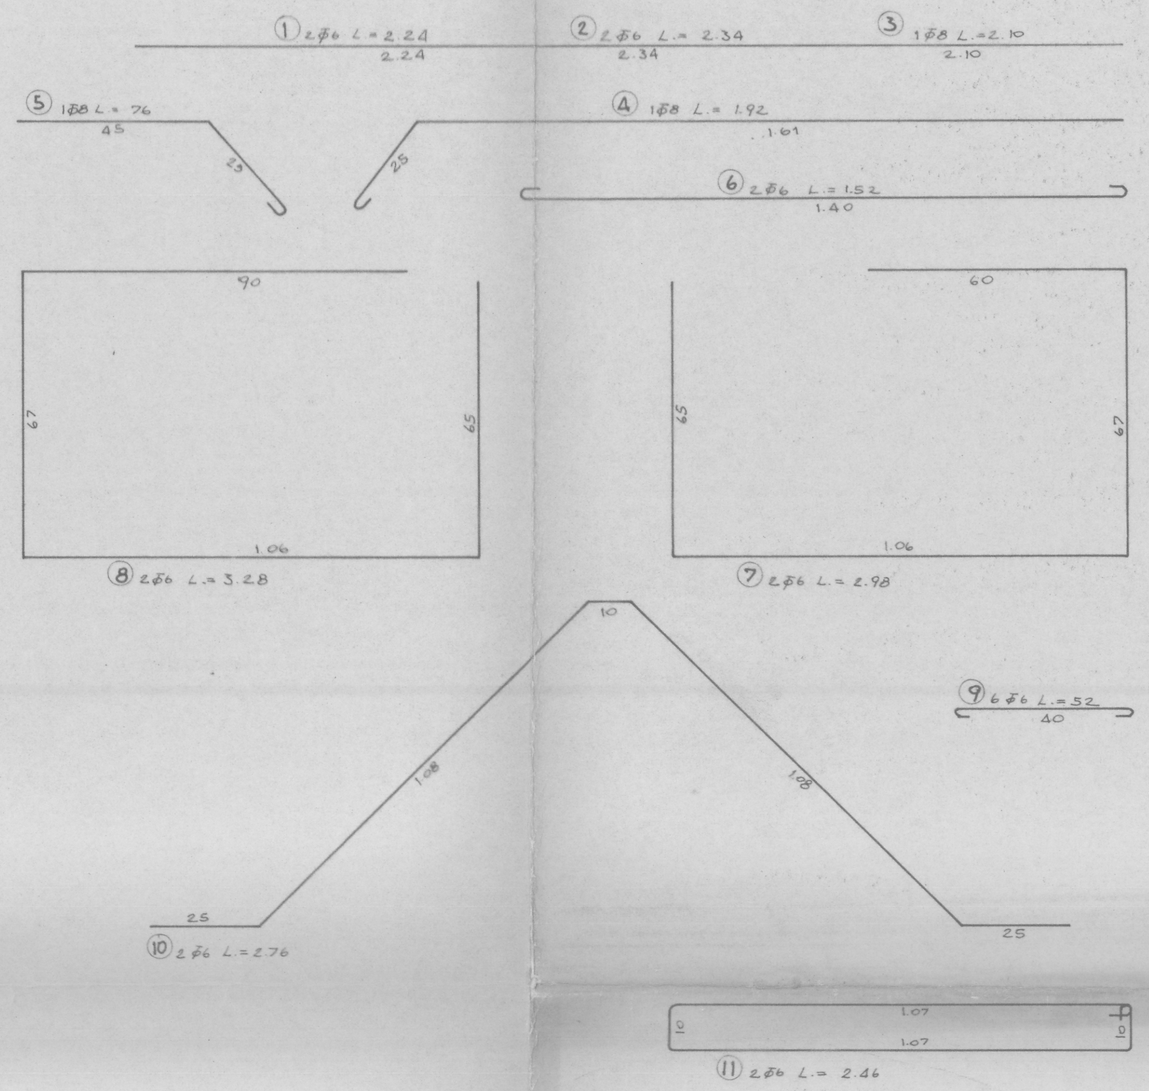

NB. TRAVI SECONDARIE TIPO "3c." CON FORO PER IL PLUVIALE SULLA PARTE SINISTRA N° 72 (SOLO PER IL MERCATO)

Impresa Costruzioni
Ing. PIO GUARALDO

questo disegno è stato aggiornato in data 17/10/66

C	ufficio tecnico impresa ing. pio guaraldo	strada castellana paese - tv - (tel. 95115)
205	ARMATURA TRAVE SECONDARIA TIPO "3c." CON FORO PLUVIALE SULLA PARTE SINISTRA	
scale 1:10	PROGETTO DEL FORO BOARIO DI PADOVA	prog.: dis. [signature] agg. date 1-9-1966 agg.