




PROSPETTO TRAVI SECONDARIE TIPO "3d"

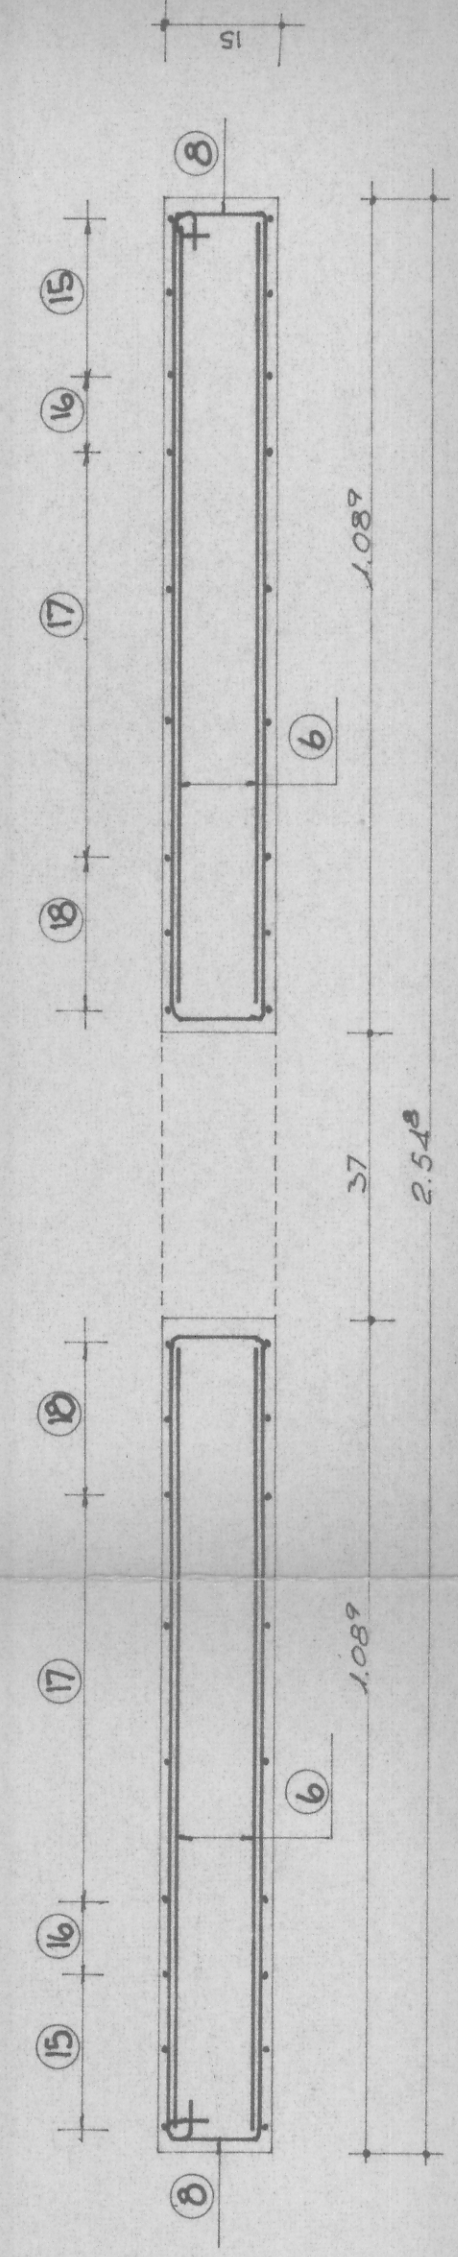


SEZIONE A-A'

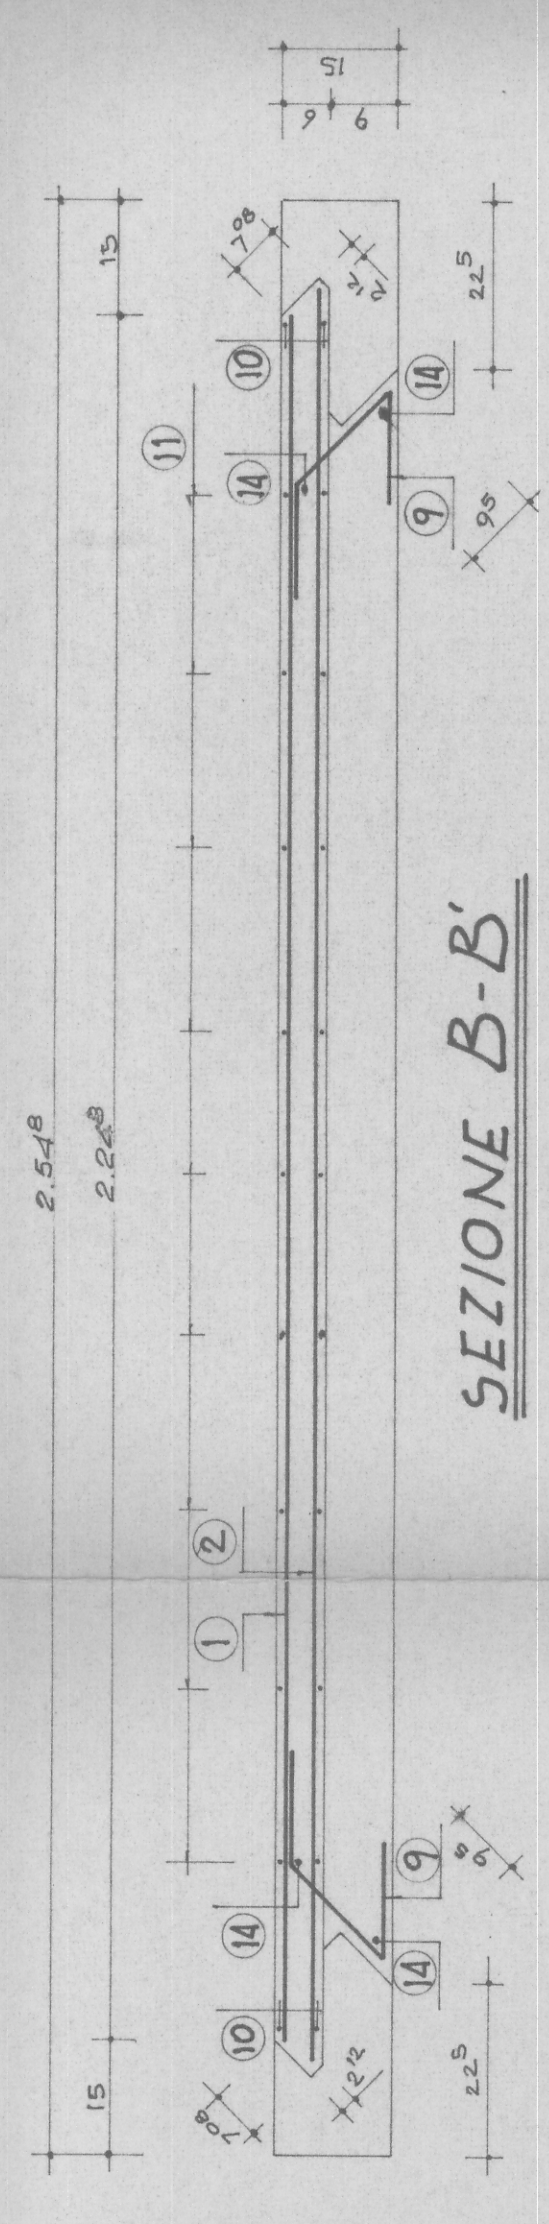

SEZIONE B-B'

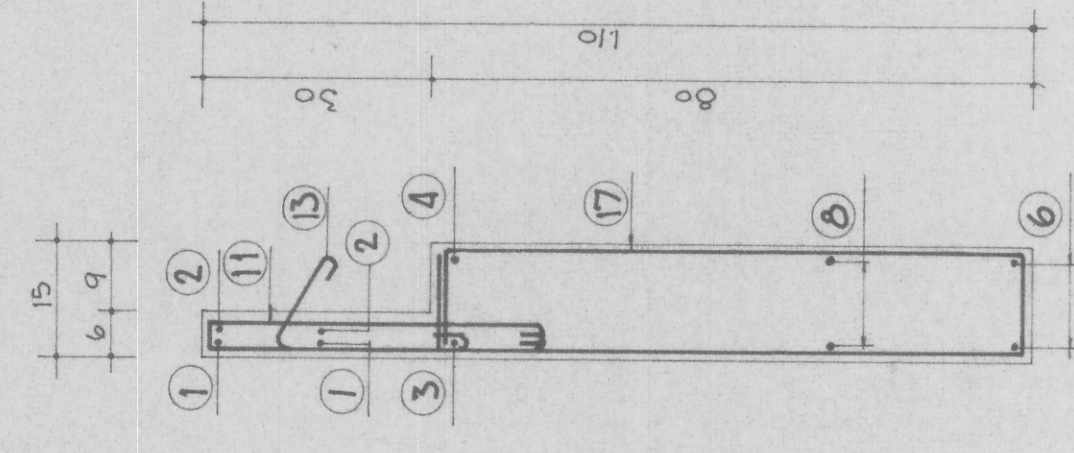


SEZIONE C-C'

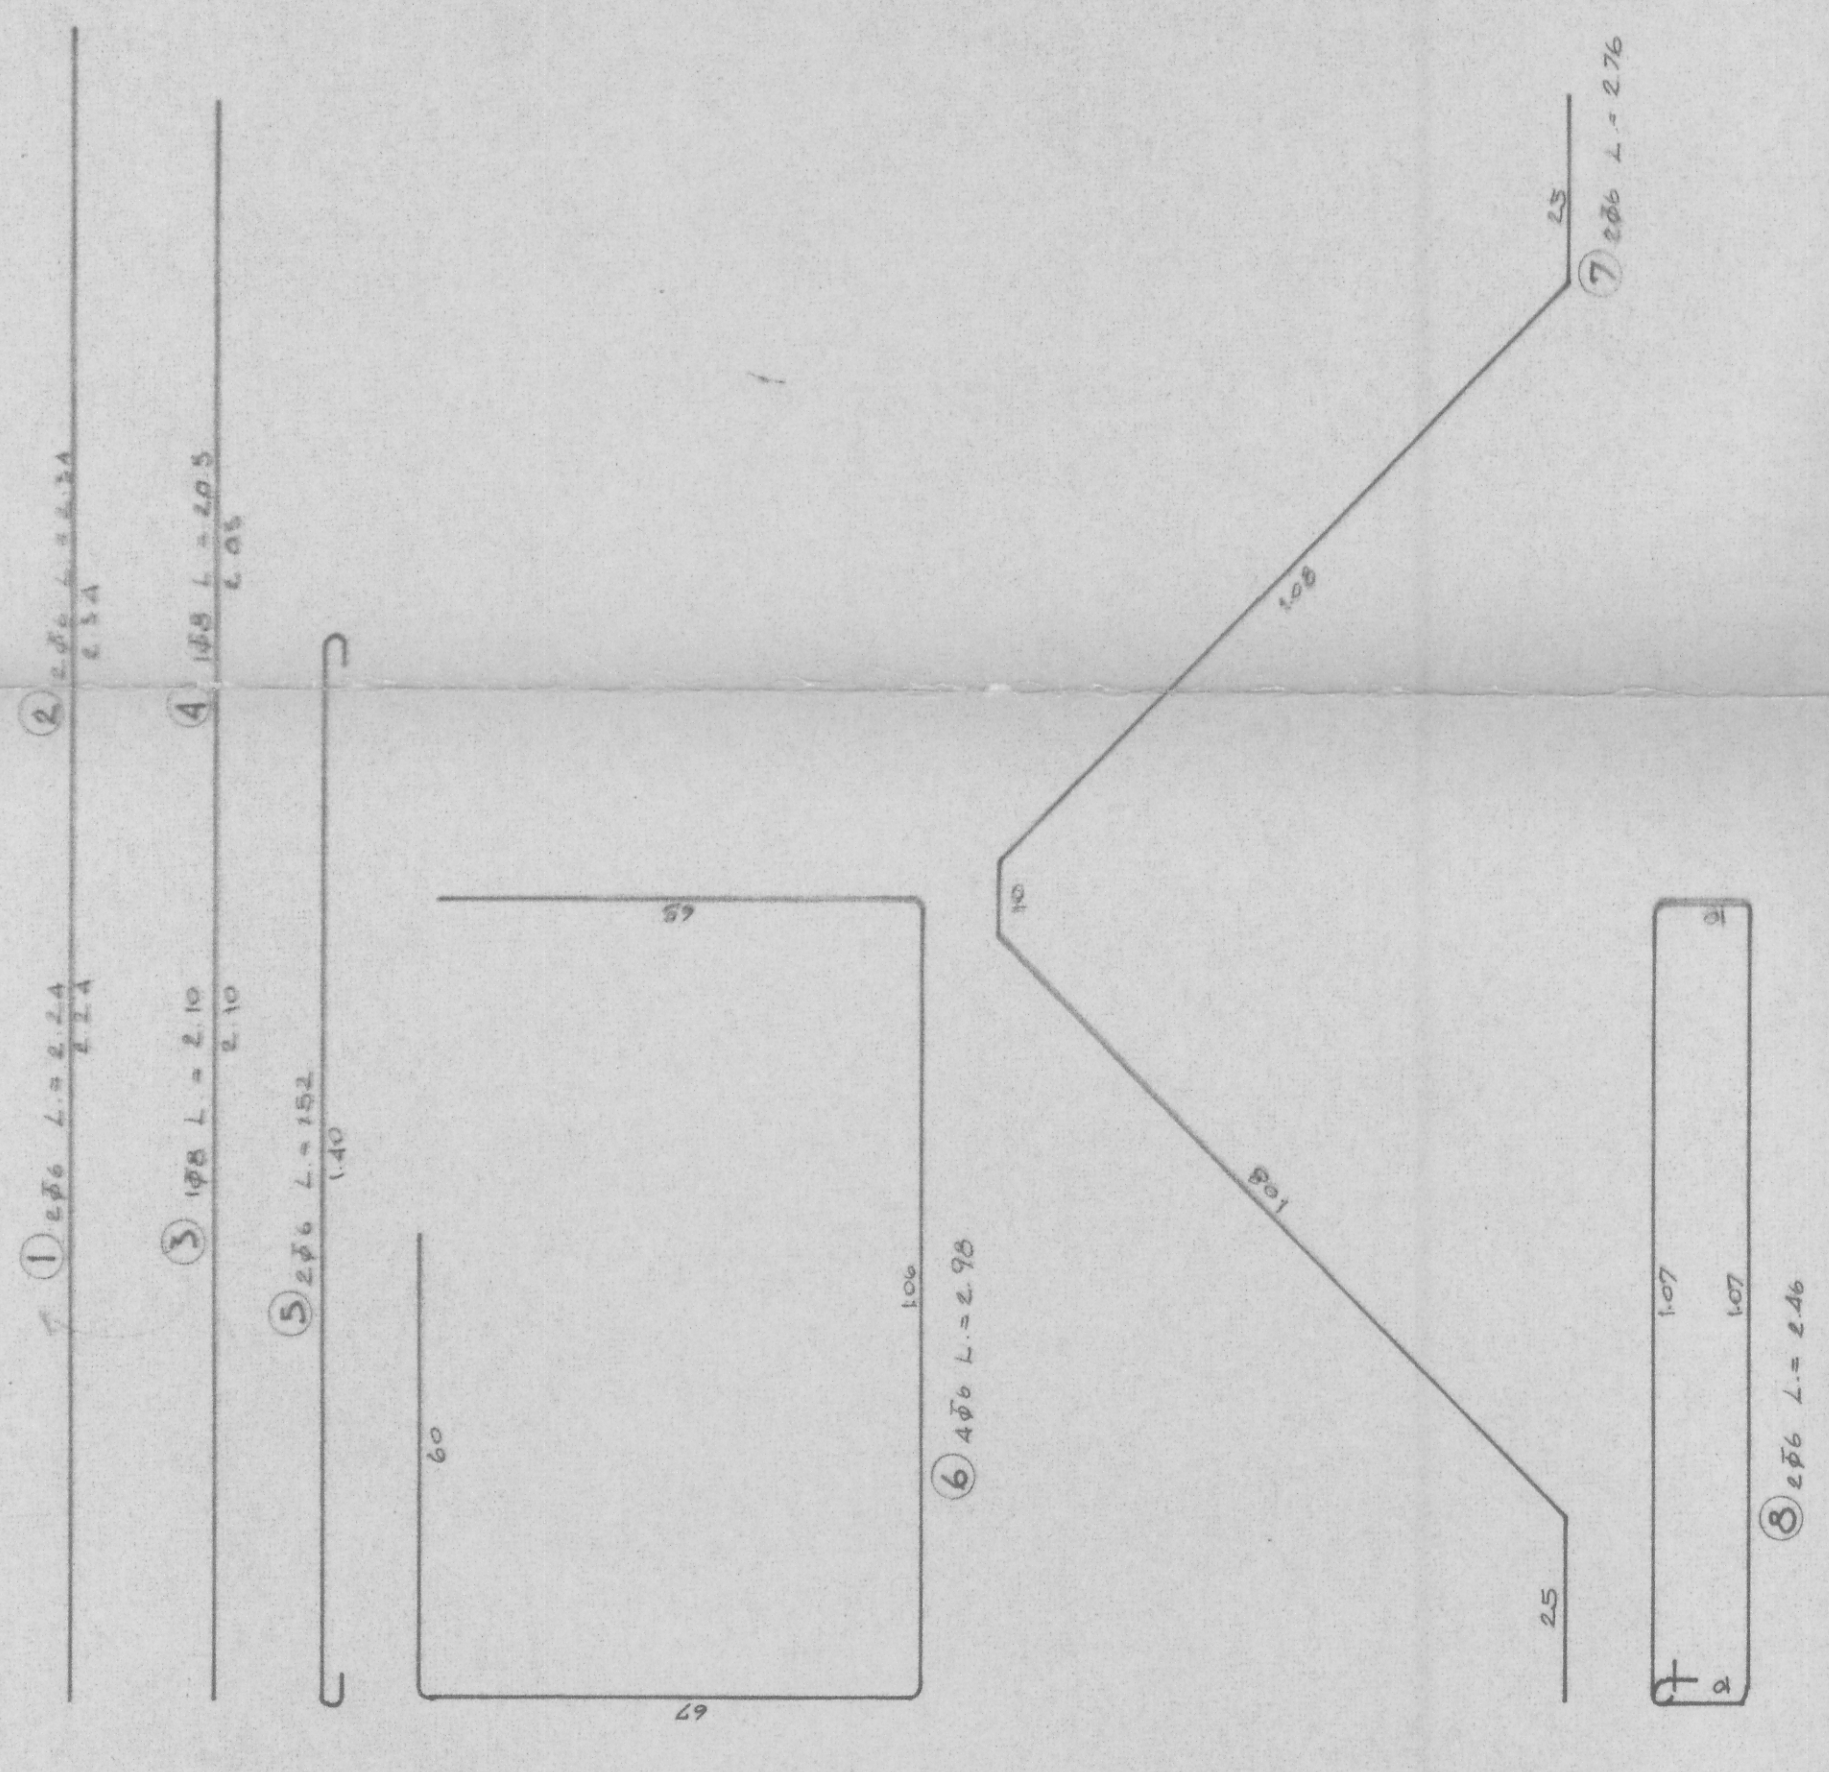

MB. TRAVI SECONDARIE TIPO "3d" N.º 68
(SONO PER IL TRACCATO)

LE STAFFE VANNO TENUTE
SPOSTATE VERSO L'INTERNO
DELLA TRAVE (1cm. DA QUESTA)

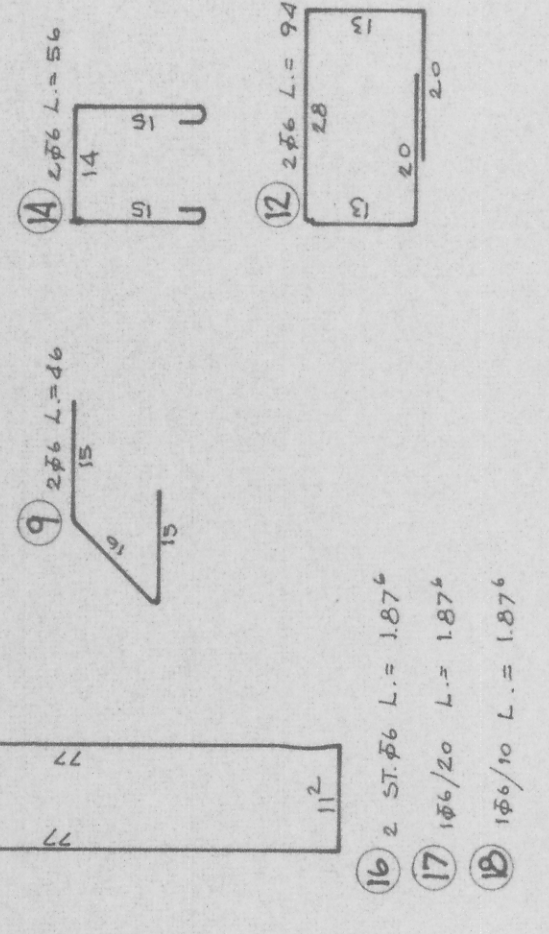

LA POSIZIONE N.º 13 E'
SOLAMENTE IN COERENZA
DEL TRAVETTO DEL SOLAIO
VEDI TR. N.º 199

Impresa Costruzioni
Ing. PIO GUARALDO

questo disegno è stato
aggiornato la data 27-10-64

ufficio tecnico impresa Ing. pio guaraldo		strada castellana passo. 10 - tel. 95115	
206		ARMATURA TRAVE SECONDARIA TIPO "3d"	
PROGETTO DEL F. RO BORRIO DI PADOVA		PROG. AUT. P. 100 CON. 2-9-1960	