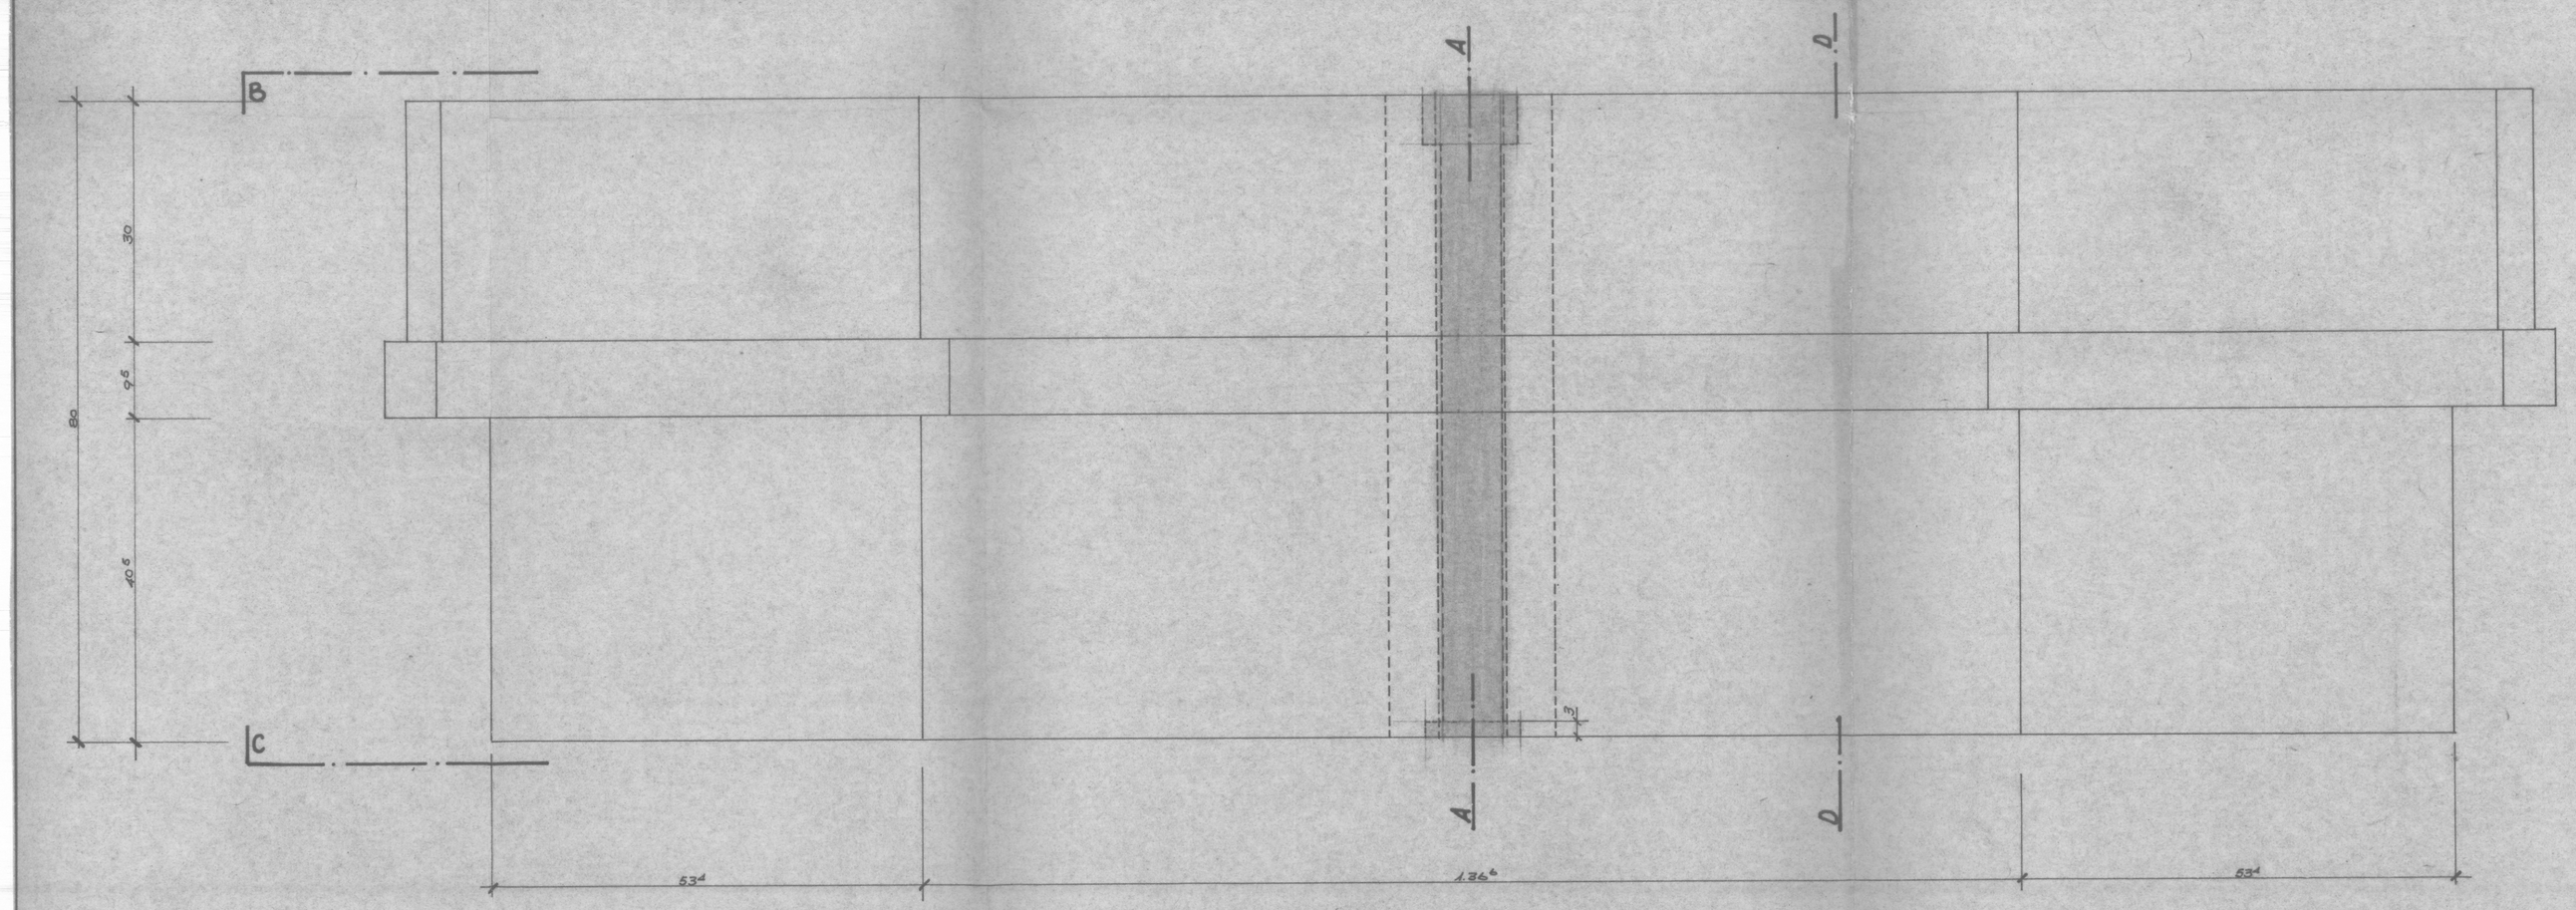

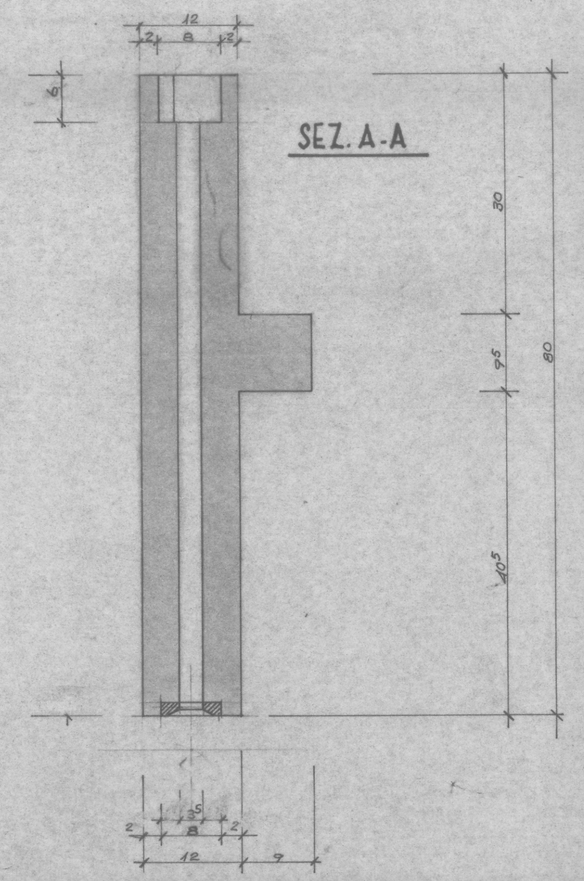

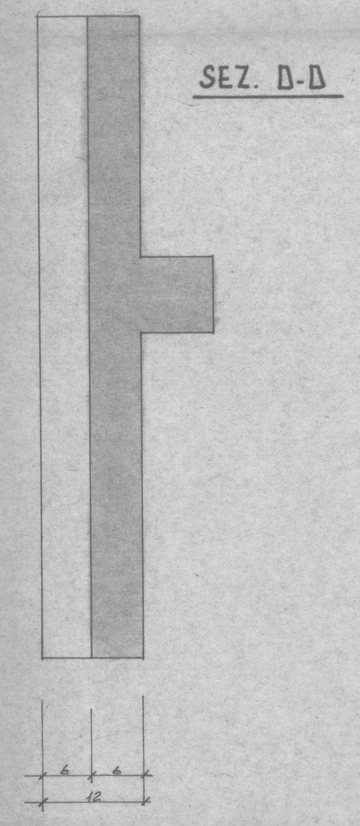

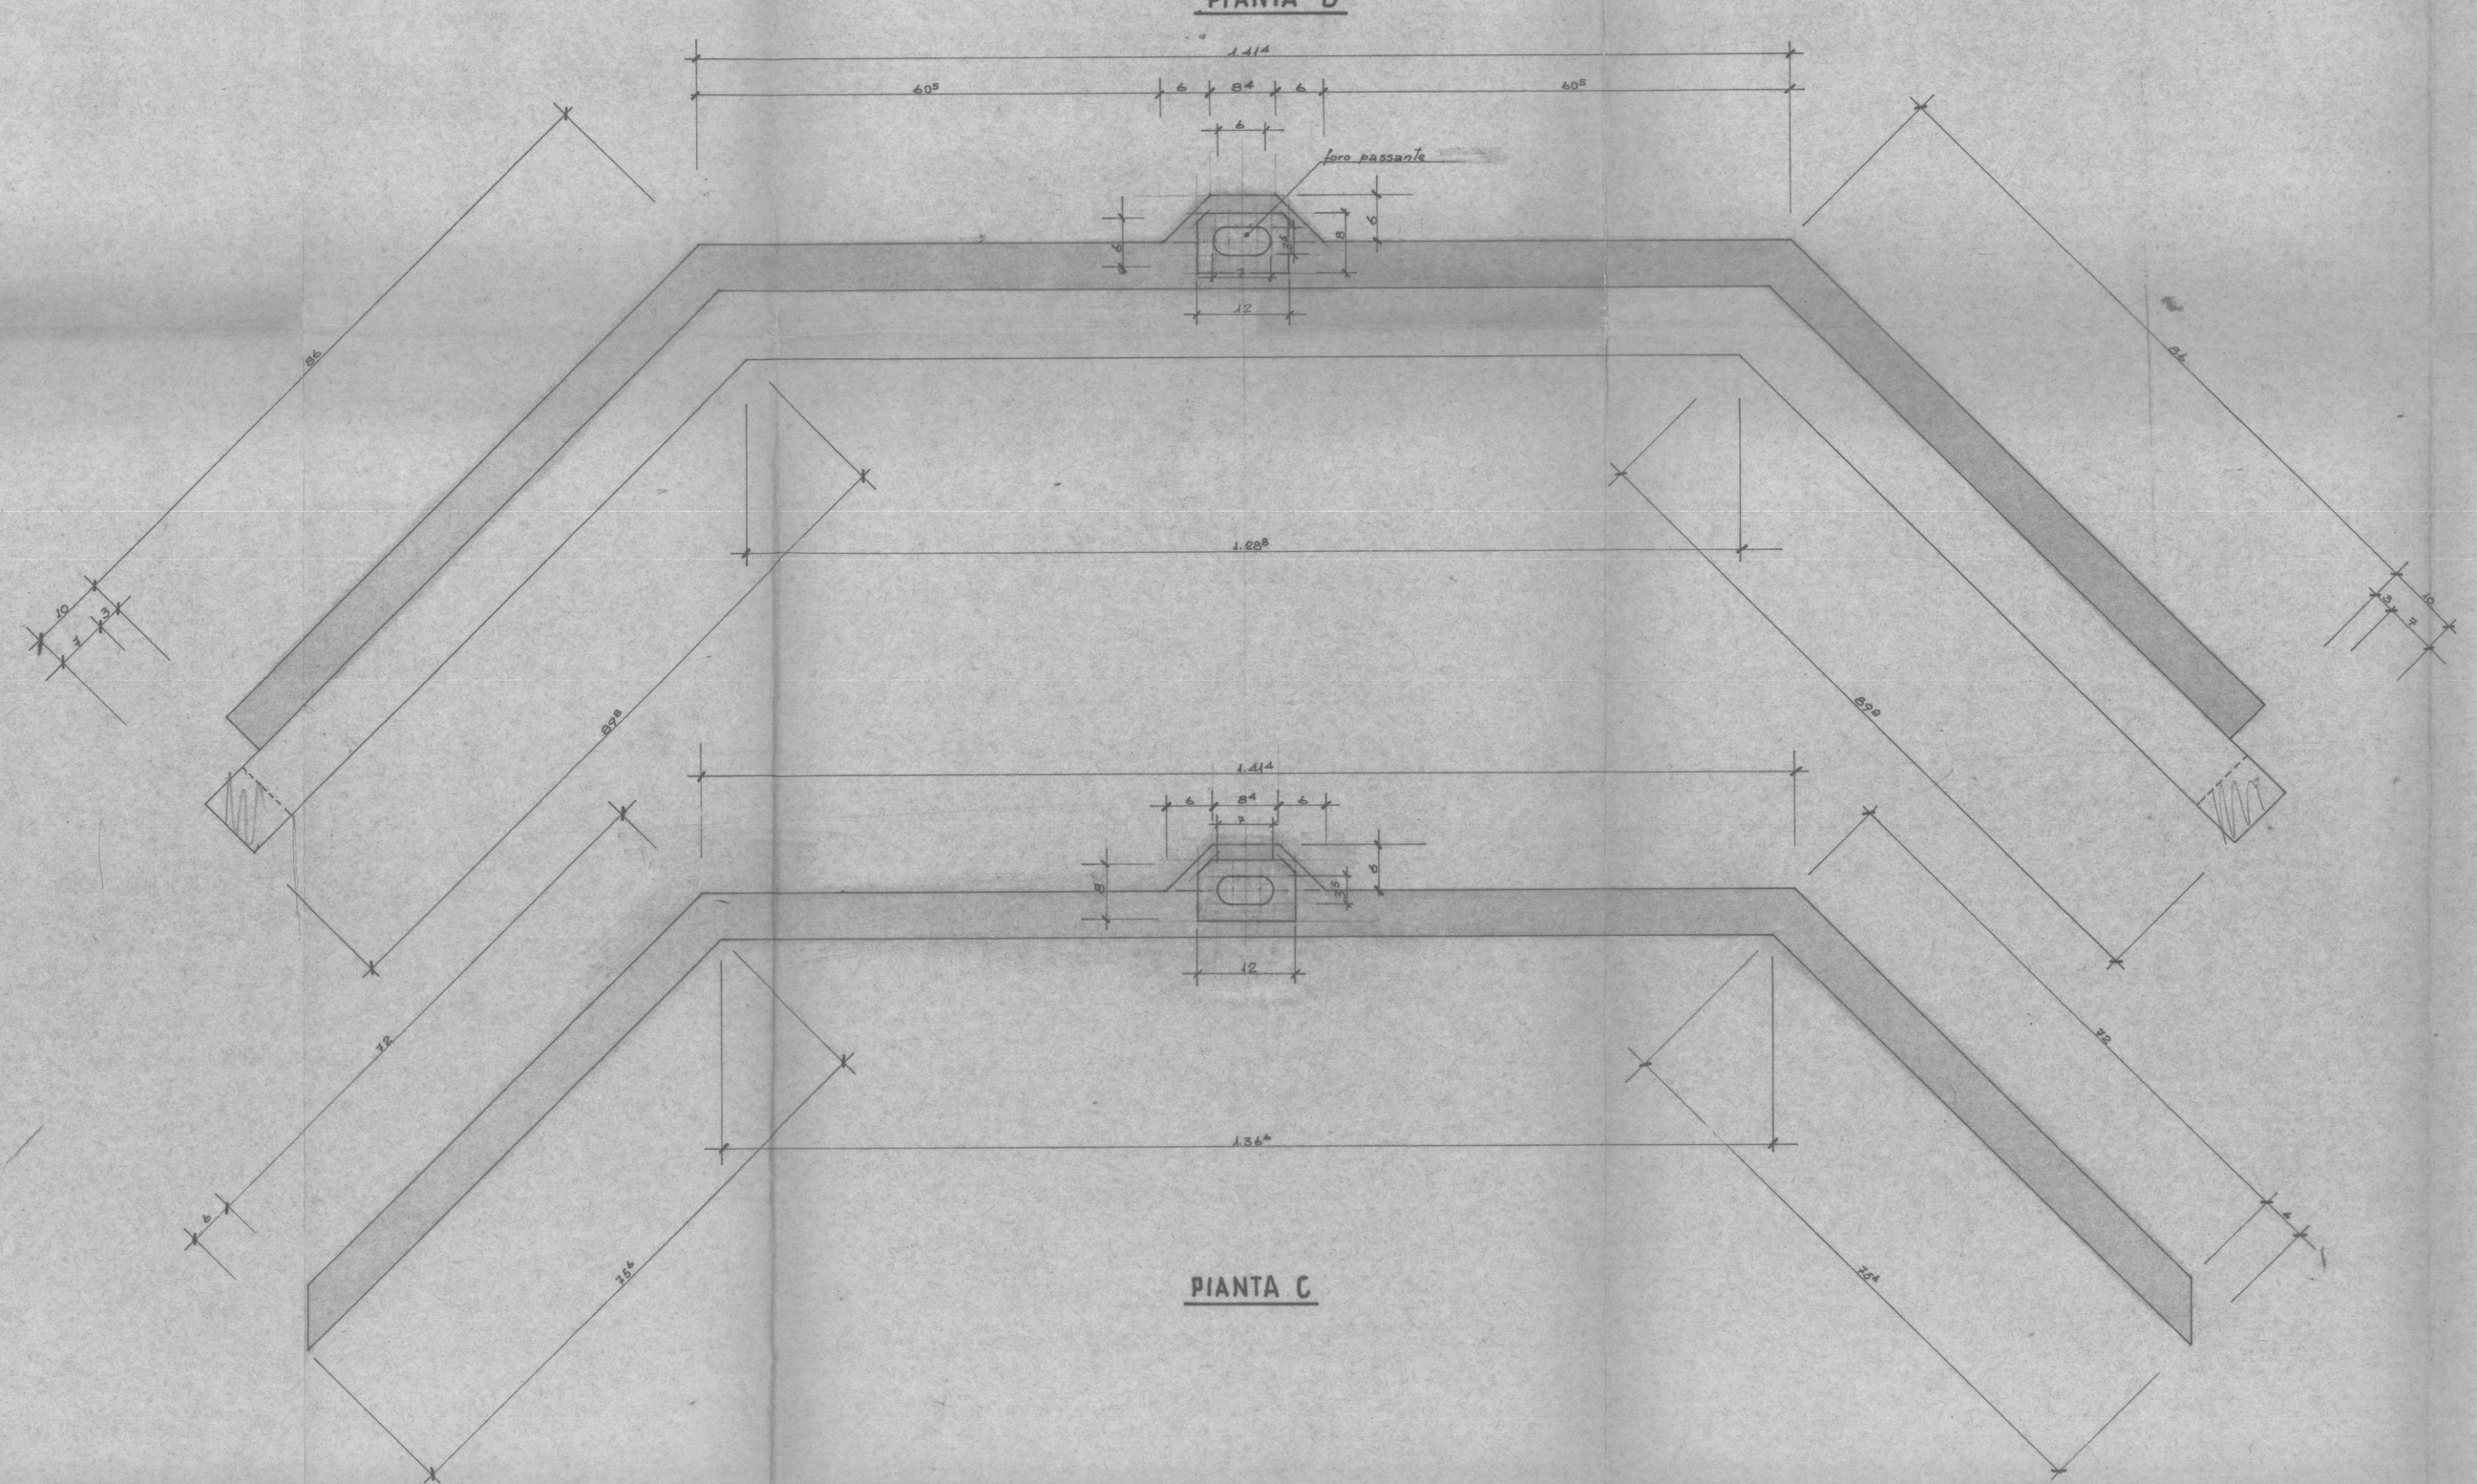

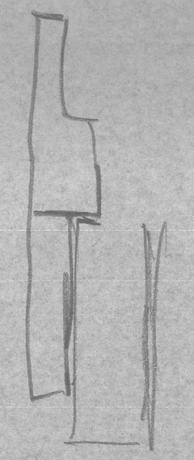

C

225	ufficio tecnico impresa ing. pio guaraldo — strada castellana passo - tv - (tel. 95115)	
	VELETTE TIPO V. 1. A.	
scala 1:5	PROGETTO DEL FORD BOARIO DI PADOVA	prog. n. / dis. SD / data 28/7/66 / app. / app.