A (H=20+3) - n° 9 - ml 4.73 - + n°2 - ml 4.10 - 4.40

B (H=20+3) - n° 3 - ml 3.35

C (H=20+3) - n° 2 - ml 3.27

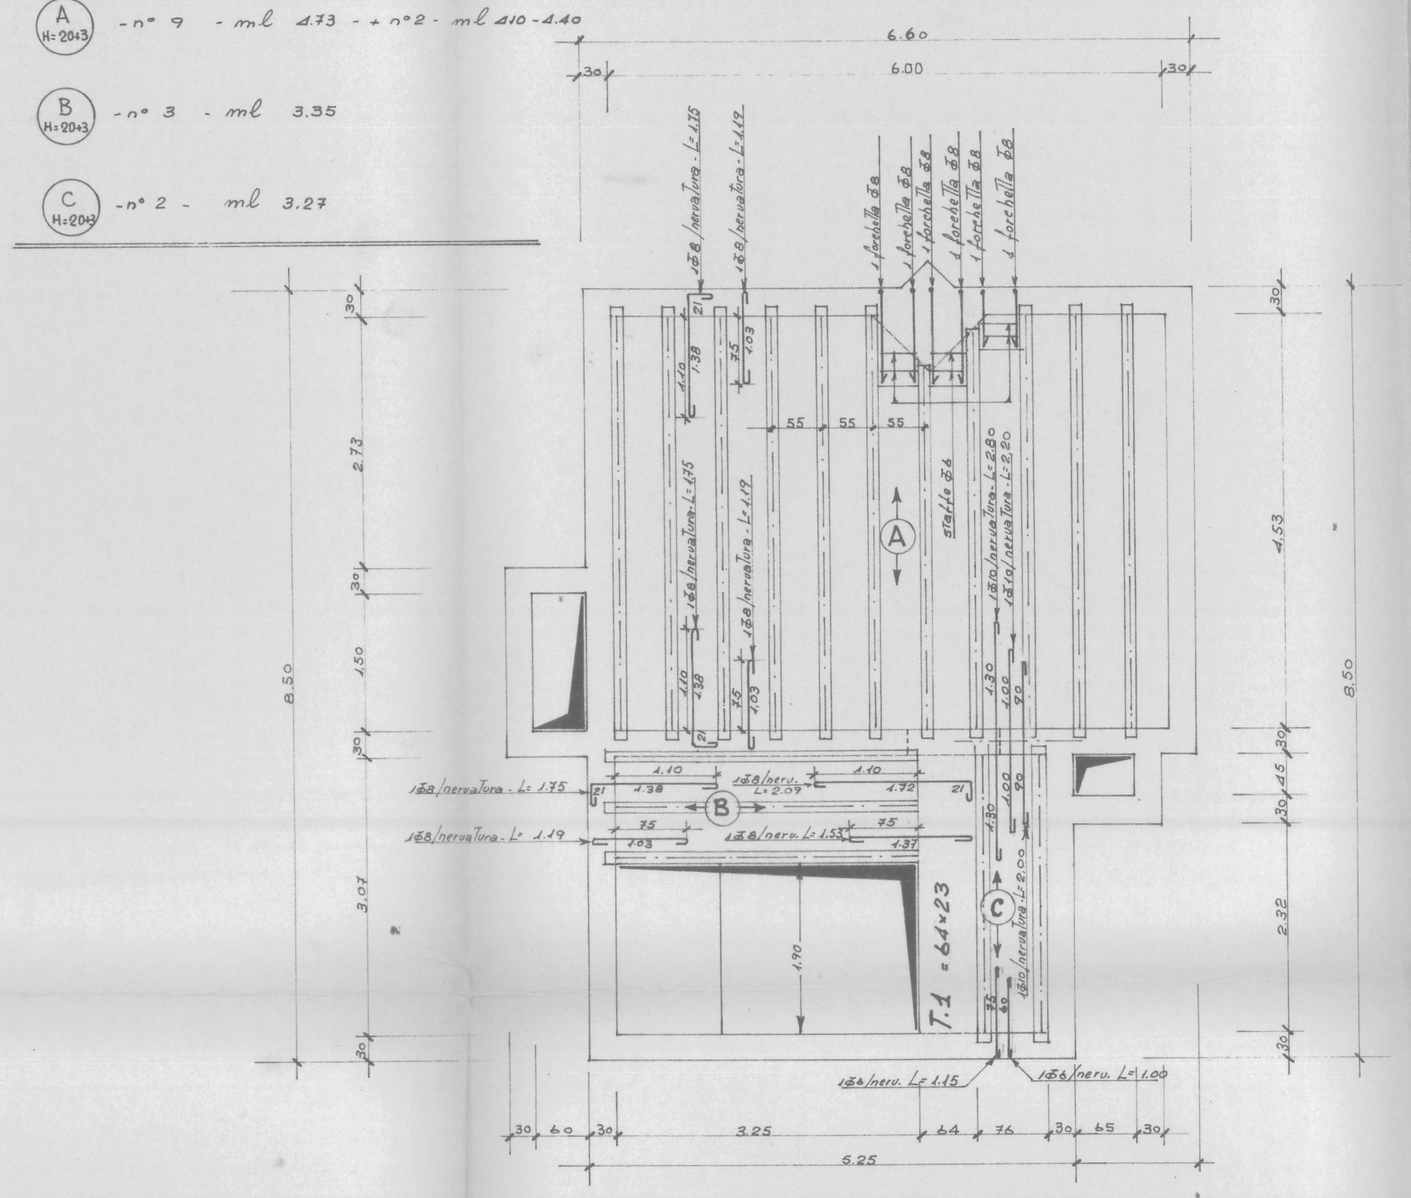

ARMATURA DEI CORDOLI

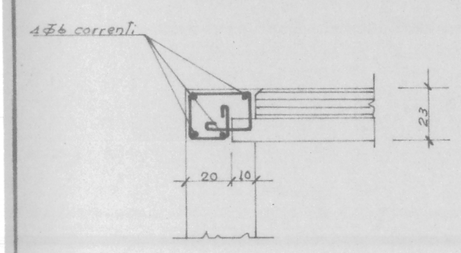

SEZIONE A-A

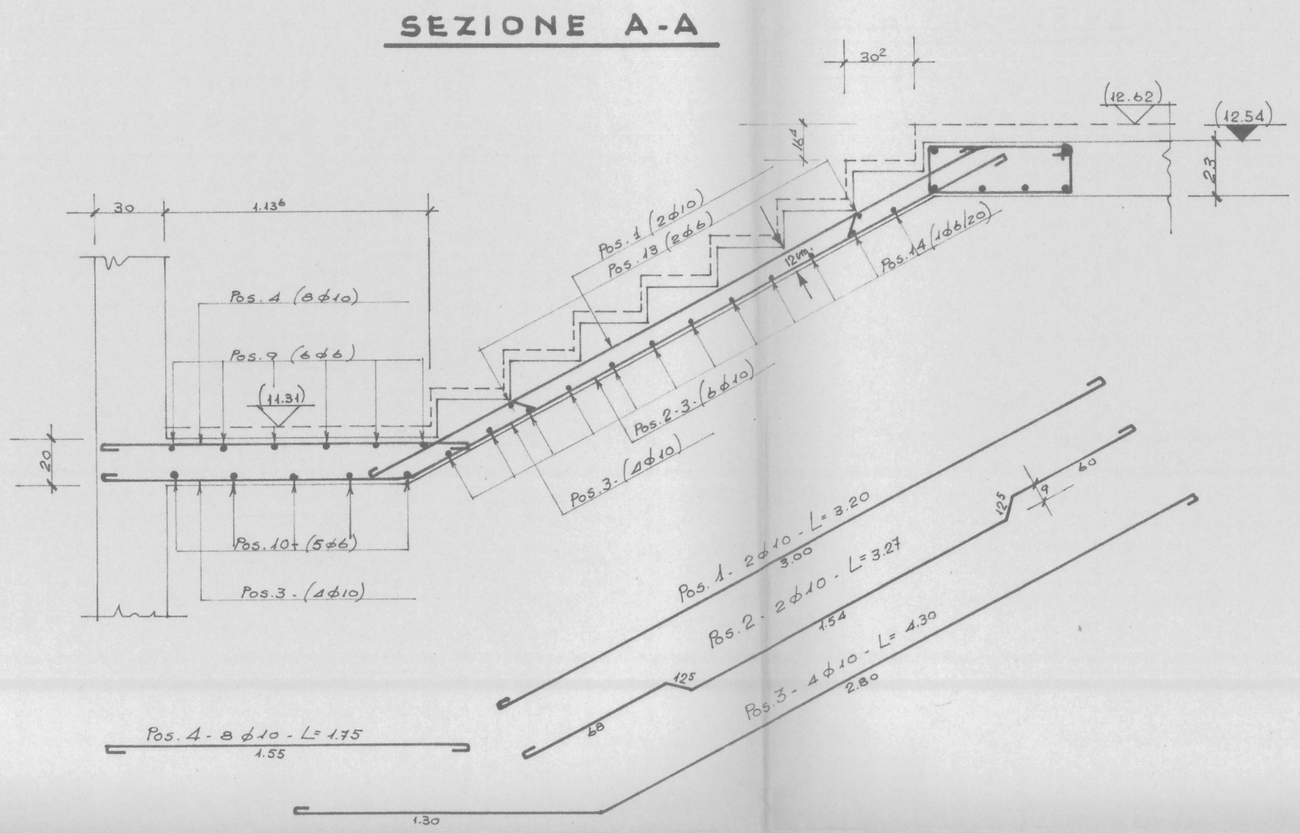

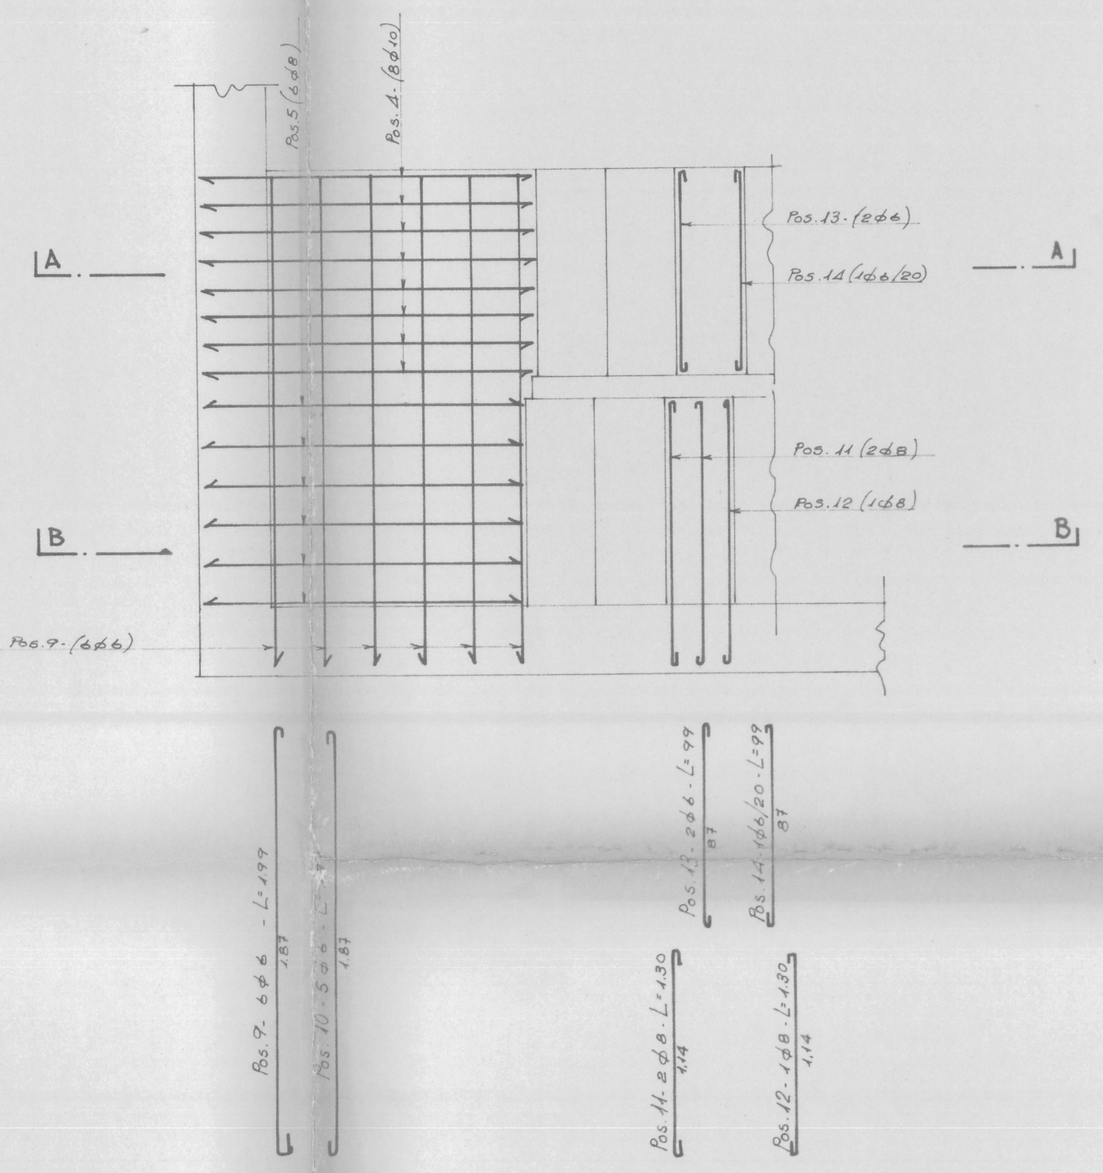

SEZIONE B-B

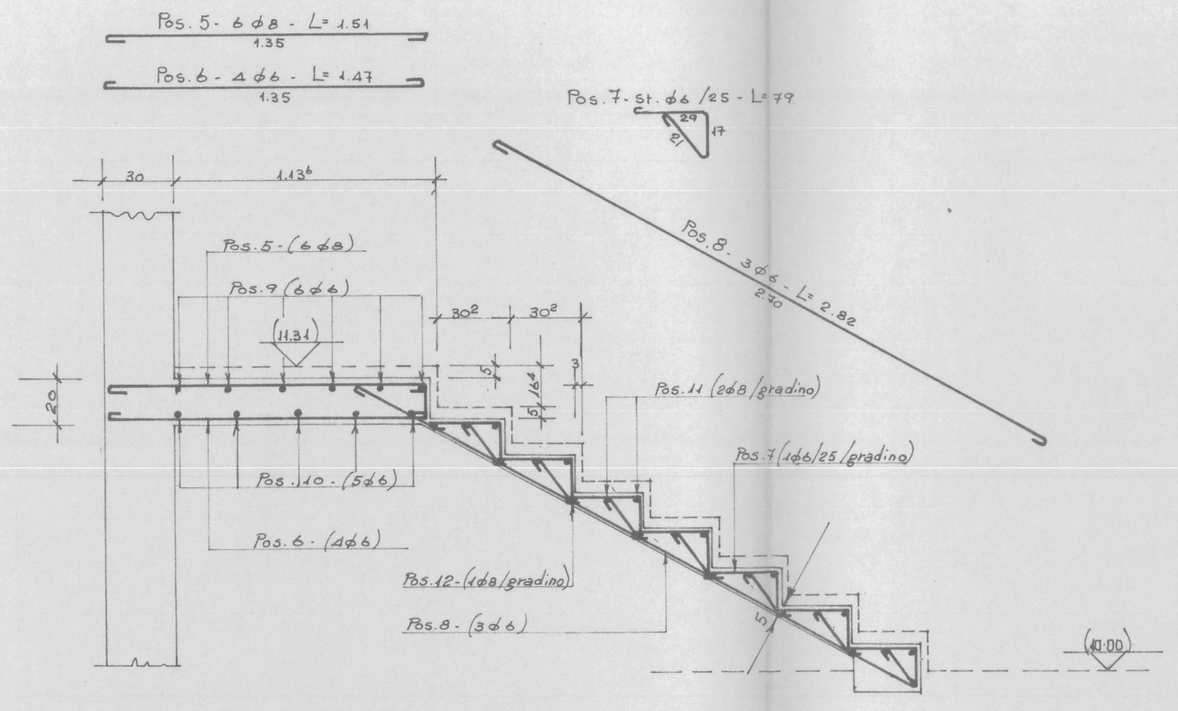

TRAVE 1

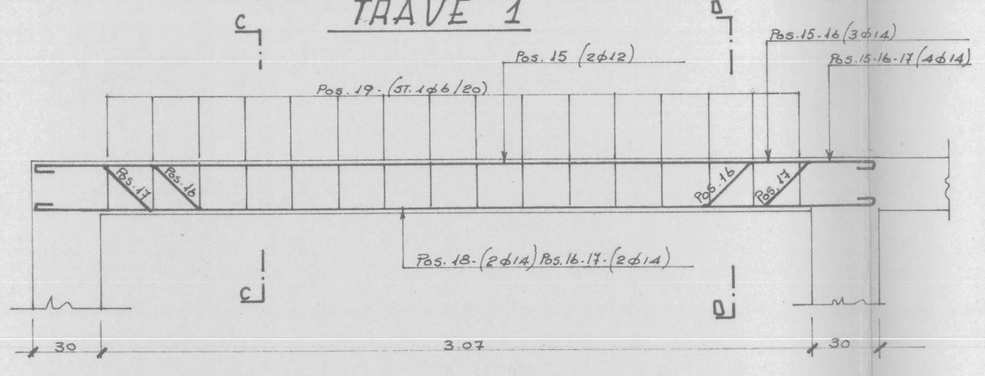

SEZIONE C-C

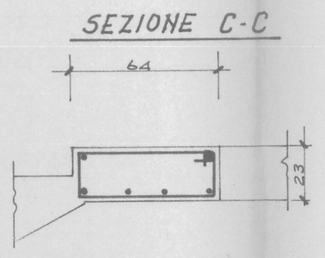

Pos. 19 - 51 - 1ø6/20 - L=1.72

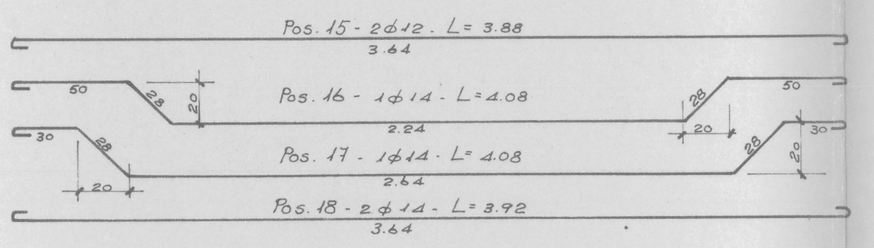

SEZIONE D-D

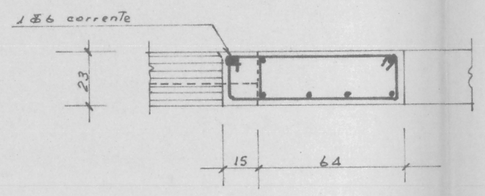

Pos. 20 - 1ø6 /a fianco di ogni travetto - L=2.04

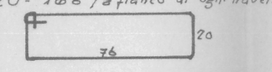

ACCIAIO G.S. PER IL SOLAIO

ing. pio guaraldo
ALESSE
IMPRESA COSTRUZIONI
ALESSE (TARANTO)
STRADA CASTELLANA

	ufficio tecnico impresa ing. pio guaraldo	strada castellana paese - ta - (tel. 95115)
B 216	ARMATURA DEL SOLAIO E DELLA SCALA DEL LOCALE CALDAIA	
scale 1:50 1:20	SERVIZI GENERALI PROGETTO DEL FORO BOARIO DI PADOVA	prog. dott. ing. Aldo Rampazzo dis. data 2/11/66