PILASTRI 214 - 220

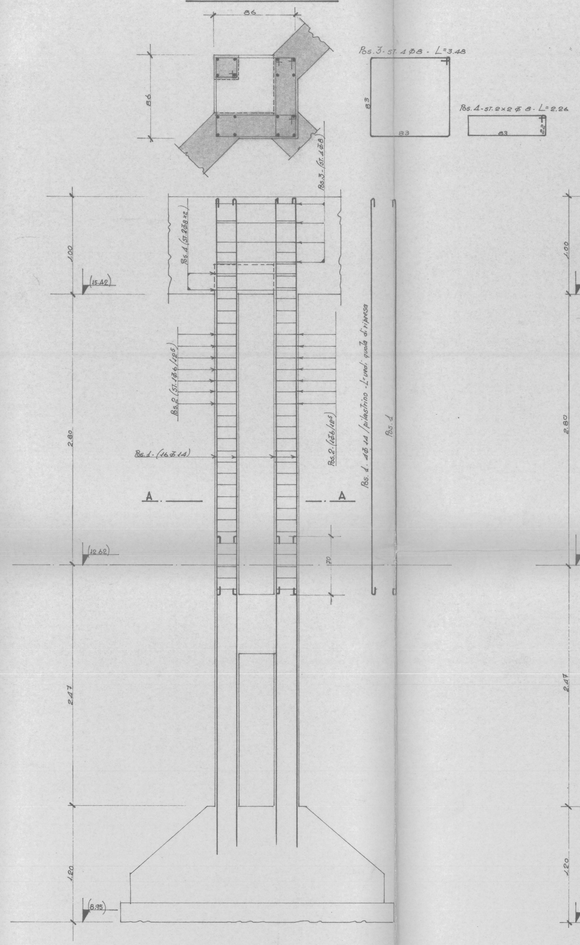

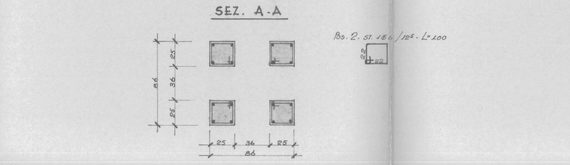

PILASTRO 219

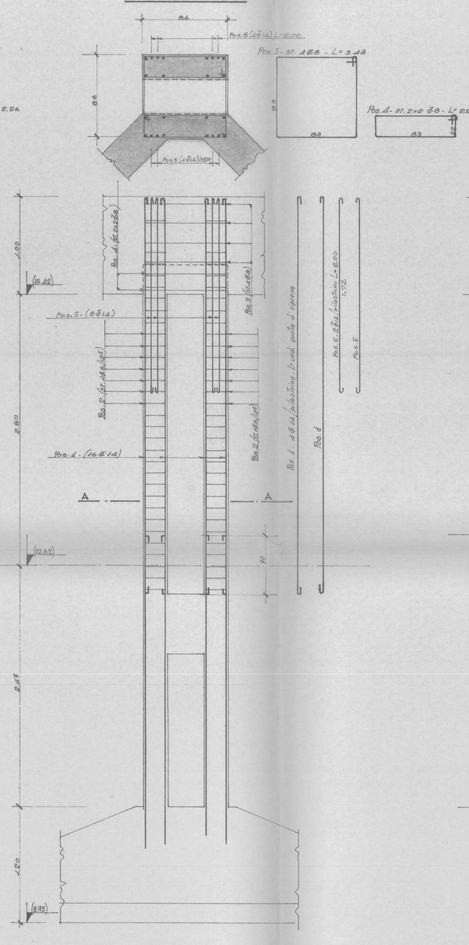

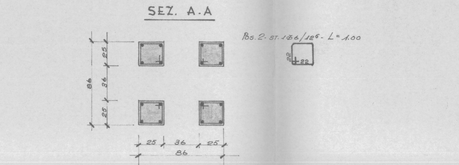

PILASTRI 209 - 221

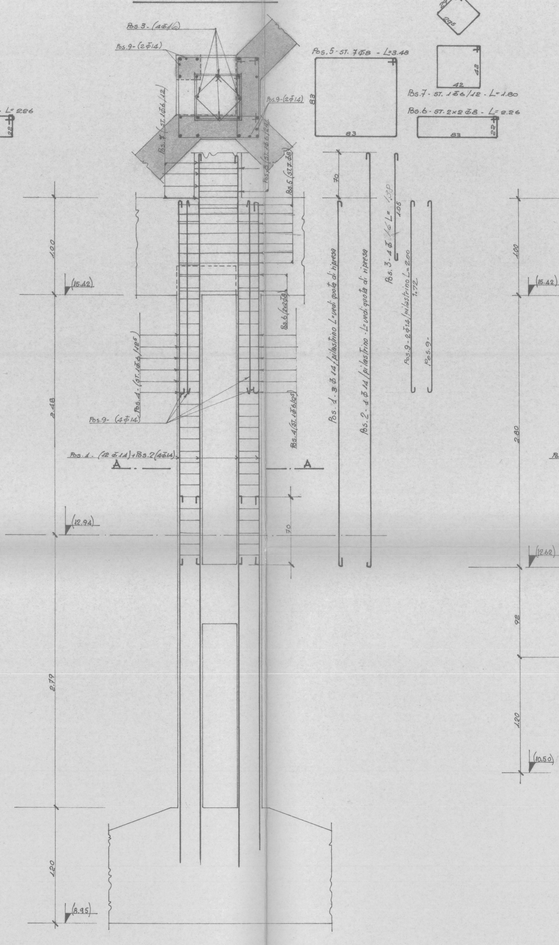

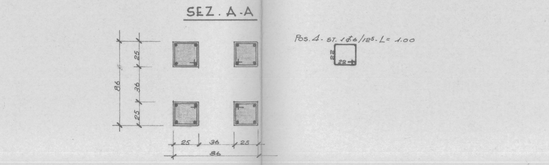

PILASTRI 212 - 206

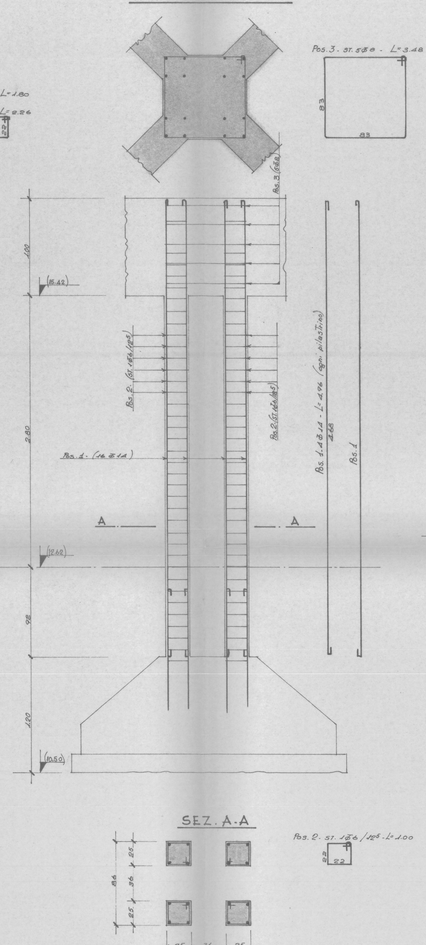

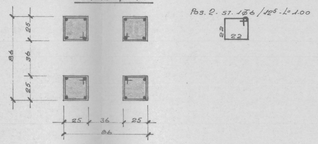

PILASTRO 215

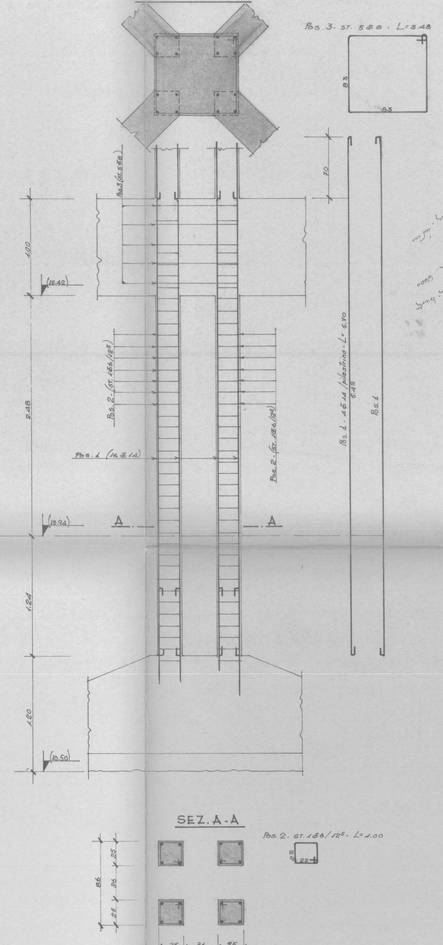

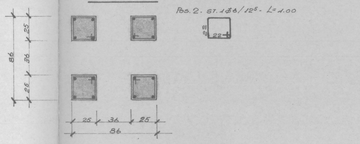

NB. PER L'ESATTO POSIZIONAMENTO DEI PLUVIALI E L'ORIENTAMENTO DELLE GRONDAIE, È INDISPENSABILE CONSULTARE IL DIS. 239 DELL'ARCH. DAVANZO

controllare le misure

res. cub. R_{28gg} = 350 Kg/cm²

B	ufficio tecnico impresa ing. pio guaraldo	strada castellana pavia - tr - (tel. 93115)
254	SERVIZI GENERALI - ARMATURA DEI PILASTRI N°214-220 219-209-221-212-206-215	
scala 1:20	PROGETTO DEL FORO BOARIO DI TADDUA	prog. - dott. ing. Aldo Rampazzo dis. 254 n° data 5/12/66 n°