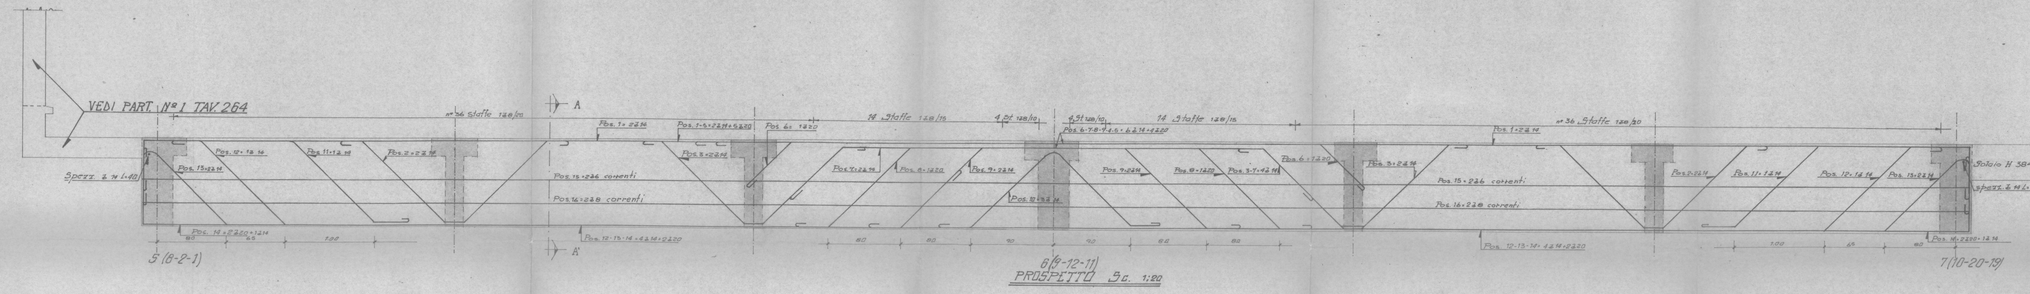


| | | |
|---|---|---|
| | ufficio tecnico impresa ing. pio guaraldo | strada castellana pesca - in - (tel. 92113) |
| 265 | SERVIZI GENERALI | |
| | Trave secondaria :(6-6-7)-(8-9-10)-(12-12-20)-(7-11-19) | |
| scala 1:20 1:10 | PROGETTO DEL "PORO BOARIO" DI PADOVA | disegno: Tedeschi Gi... data: 20-XI-1966 mod. 2 - 1966 |