Pos.37 (4Ø14)
Pos.36 (4Ø14)
Pos.34 (5Ø6)
Pos.39 (4Ø12)
Pos.40 (3Ø12)
Pos.15 (1Ø8)
Pos.11 - (4Ø14)
Pos.16 - (6Ø20)
Pos.17 (1Ø8)
Pos.18 (6Ø12)
Pos.11 - (4Ø14)
Pos.12 (2Ø6)
Pos.13 (1Ø8)
Pos.33 (4Ø12)
Pos.19 (8Ø20)
Pos.40 (3Ø12)
Pos.39 (4Ø12)
Pos.14 (2Ø12)
Pos.4 (ST.Ø6/20)
Pos.1 (ST.Ø6/20)
Pos.35 (2Ø8)
Pos.26 (ST.Ø8/12⁵)
Pos.2 (ST.Ø6/12⁵)

SEZ. D-D'

Pos.34 - 5Ø6 - L=3.04

Pos.35 - 2Ø8 - L=3.56

Pos.38 - ST. 2Ø12 - L=3.04

Pos.36 - 4Ø14 - L=2.26

Pos.39 - ST. 2Ø12 - L=2.54

Pos.40 - 6 STaffe Ø12 - L=2.04

Pos.37 - 4Ø14 - L=2.22

SEZ. E-E'

SEZ. C-C'

Pos.4

1.28 — 1.28 — 57 — 57
(20) 2 ST. Ø12
(21) 2 ST. Ø12 L=3.94

81 — 81 — 22 — 22
(26) ST. Ø8/12⁵ L=2.22

1.05 — 81 — 54 — 56 — 73 — 72 — 18
(22) 4Ø14 L=2.54
(23) 4Ø14 L=2.49

1.26 — 51 — 51
(27) 5 ST. Ø6 L=3.30

24 — 57 — 57 — 24 — 55 — 16 — 40
(28) 4 ST. Ø8 L=1.78
(29) Ø6/20⁵ L=1.54

88 — 57 — 83 — 57
(24) 4 ST. Ø12 L=3.04

33 — 57 — 33 — 57
(25) 5 ST. Ø8 L=1.96

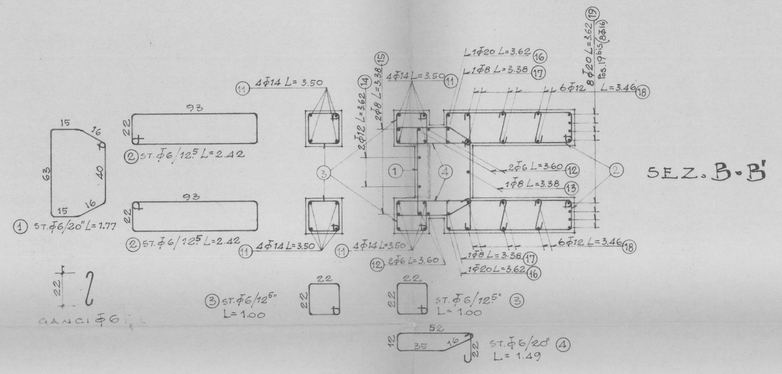

SEZ. B-B'

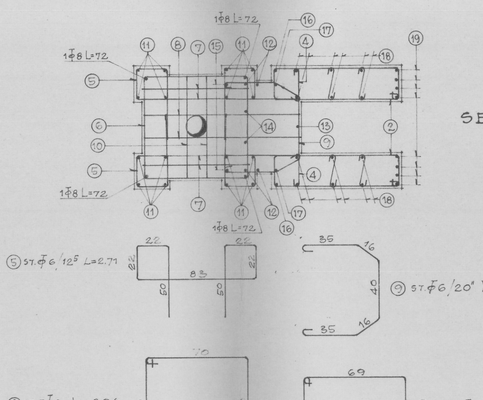

SEZ. A-A'

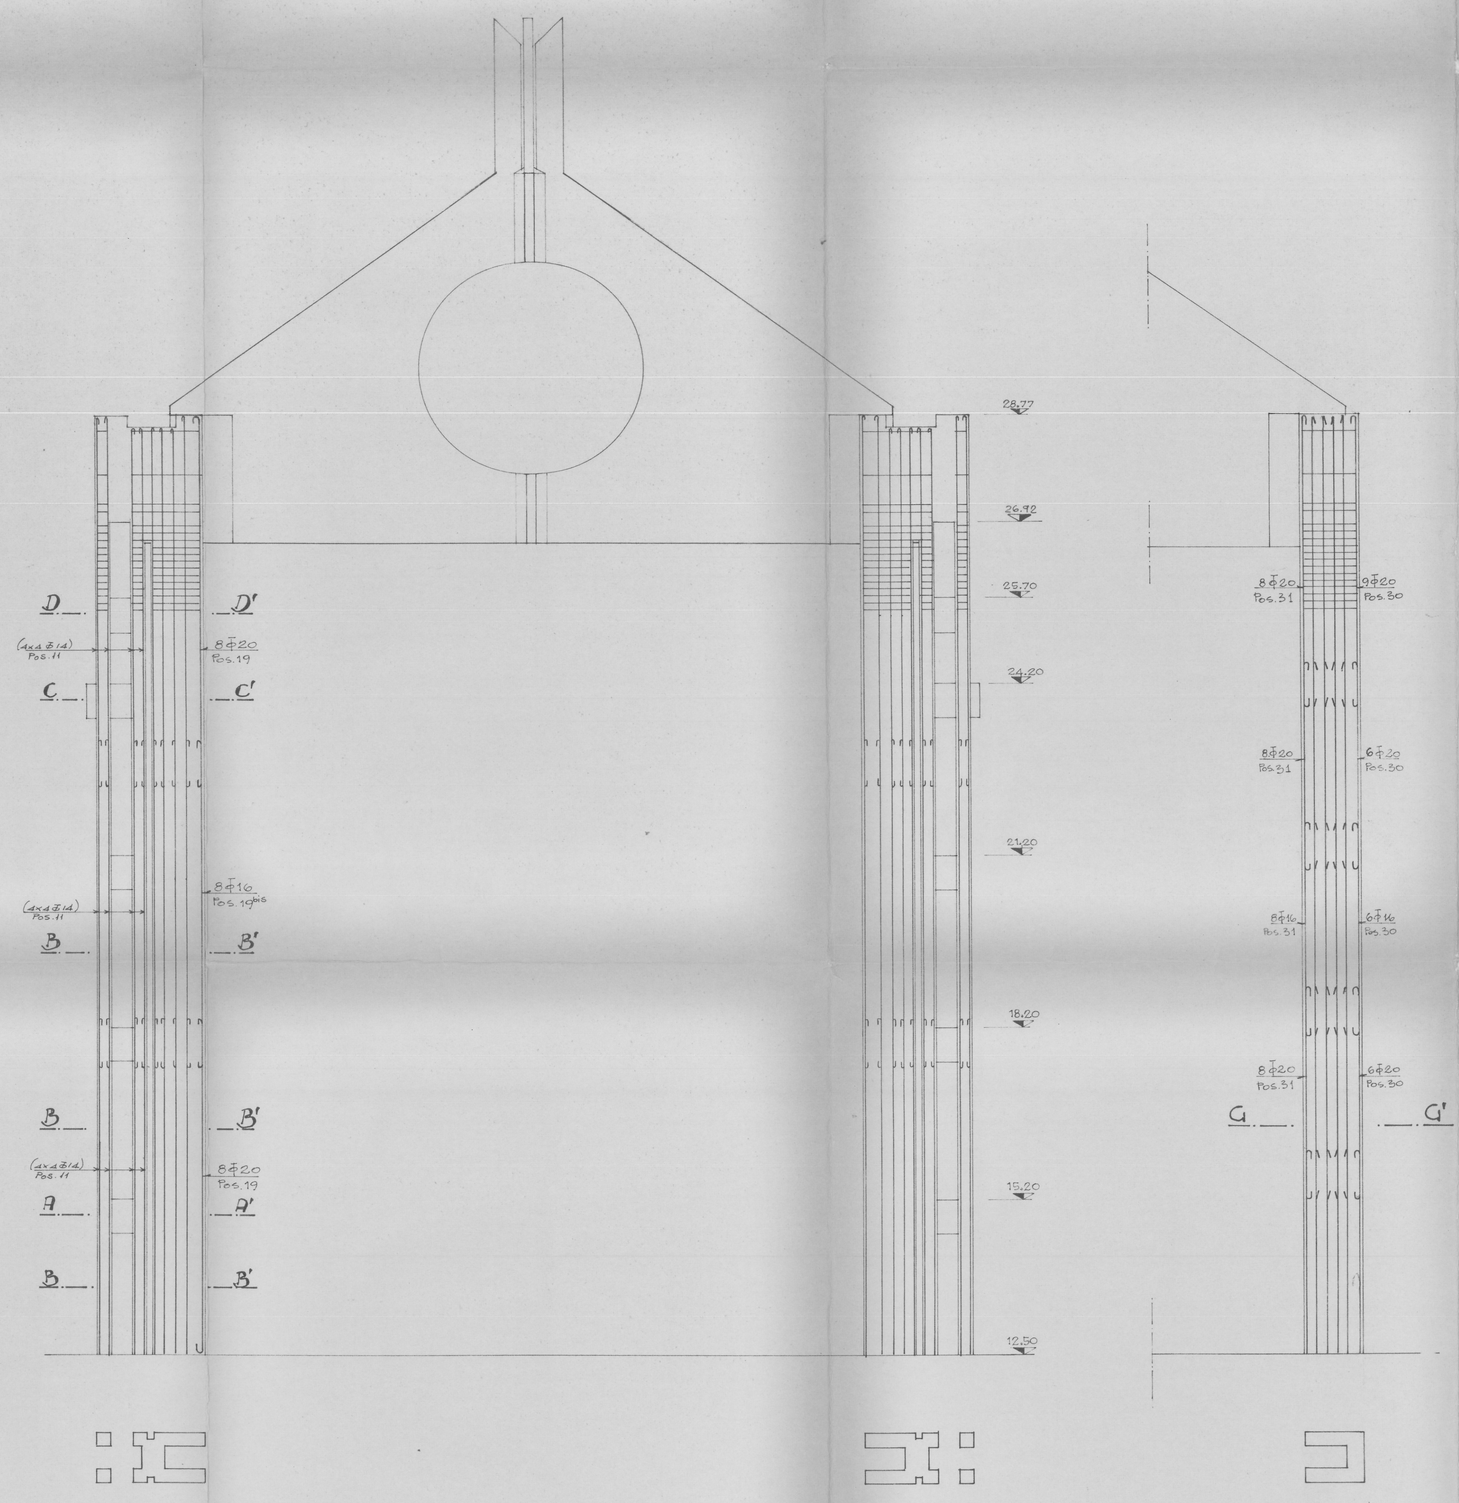

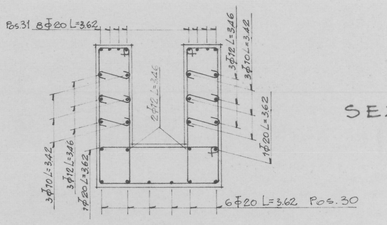

SEZ. G-G'

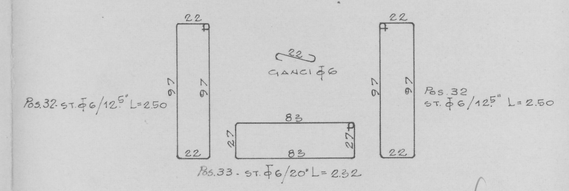

Impresa Costruzioni
Ing. PIO GUARALDO

ufficio tecnico impresa ing. **pio guaraldo** — strada castellana paese - tv - (tel. 95115)

280

MERCATO -
ARMATURA DEI PILASTRI DELLA LANTERNA

PROGETTO DEL FORO BOARIO DI PADOVA

scale 1:50 1:20

prog.

dis. PG

data 10/6/67

rapp.

rapp.