




PROSPETTO - SUD.

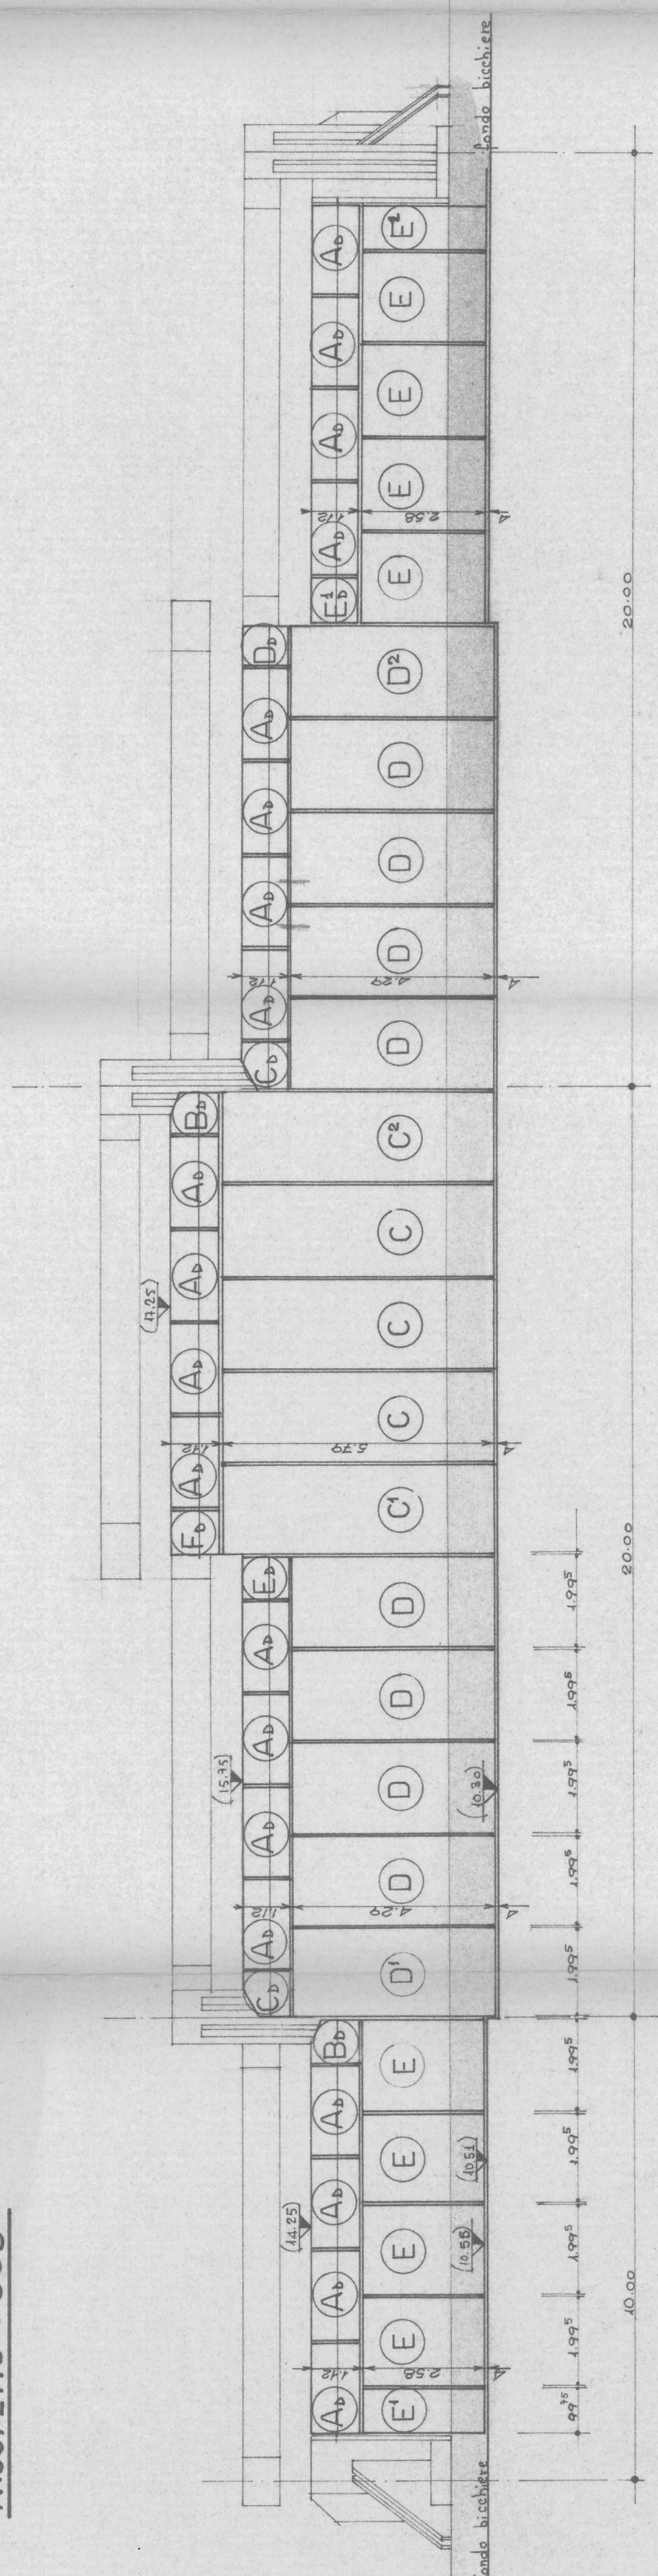

PIANTA

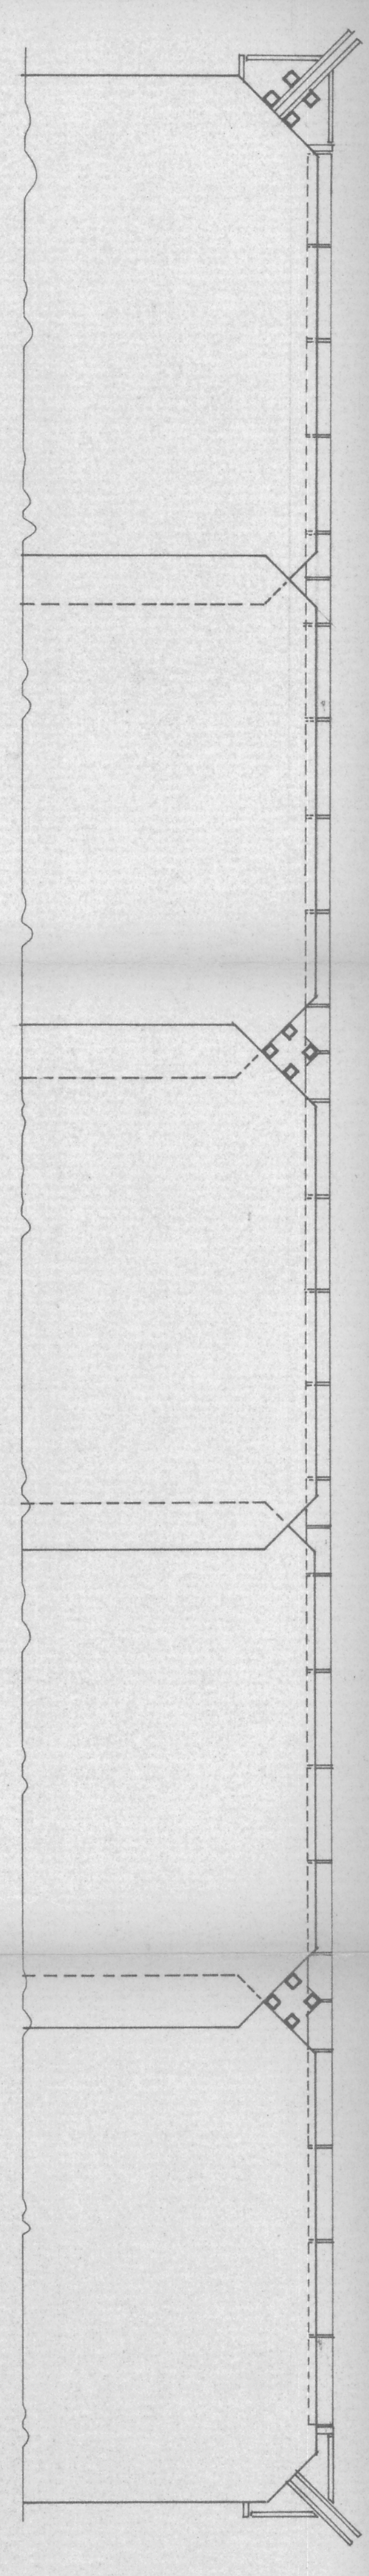

PROSPETTO - OVEST

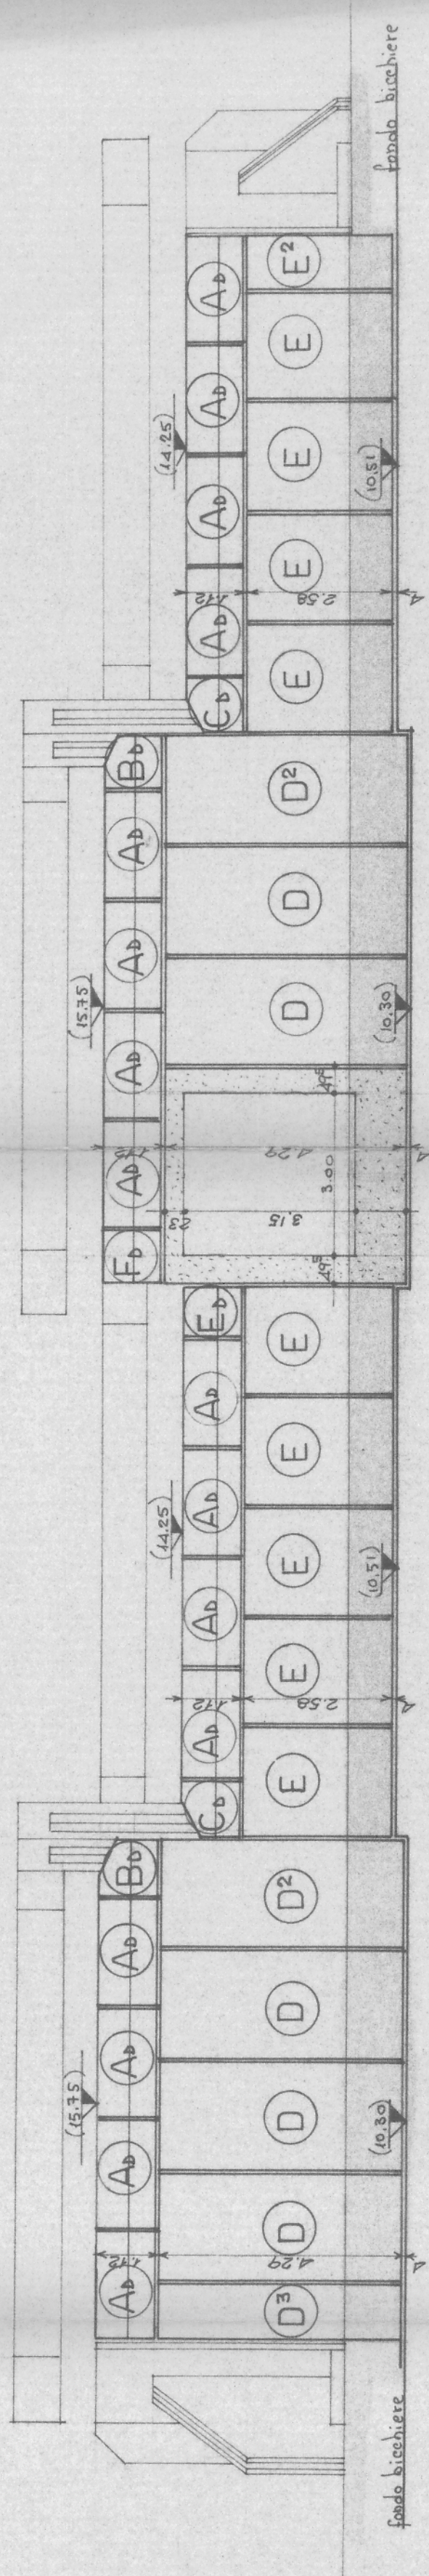

**I 301**  
 scale 1:100  
 ufficio tecnico impresa ing. pio guaraldo strada castellana paes - iv. - (tel. 95115)  
**PANNELLI DI TAMPONAMENTO SUI LATI SUD ED OVEST DELLA STALLA CONTUMACIALE**  
 PROGETTO DEL FORO BOARIO DI PADOVA  
 14/7/67