




LEGENDA

- 1 Telefoni
- 2 Servizi igienici
- 3 Sala sale bestiame selezionato
- 4 Maestri e ufficio anelli
- 5 Piano scartatore per automati
- 6 Piano scartatore per ferrovia
- 7 Recinti al piano di mercato
- 8 Fosse bestiame
- 9 Fosse malati
- 10 Ufficio paratori
- 11 Sala contrattazioni
- 12 Istituto di credito
- 13 Bar e ristorante
- 14 Poste da ml. 0.75x2.25 per bovini
- 15 Poste da ml. 1.00x2.10 per bovini
- 16 Poste da ml. 1.00x1.00 per equini
- 17 Poste da ml. 1.00x2.30 per mandati
- 18 Box per vitelli da mq. 1.00/box
- 19 Box per ovini da mq. 0.40/box
- 20 Box per maiali da mq. 1.00/box
- 21 Box per scrofe e verri da mq. 3.00/box
- 22 Area per case e scarico automazzi

ORIGINALE

DW-1011.1/1/1
 - 10/11/1983
 F. 9803

PIANTA MERCATO BESTIAME - Scala 1:200

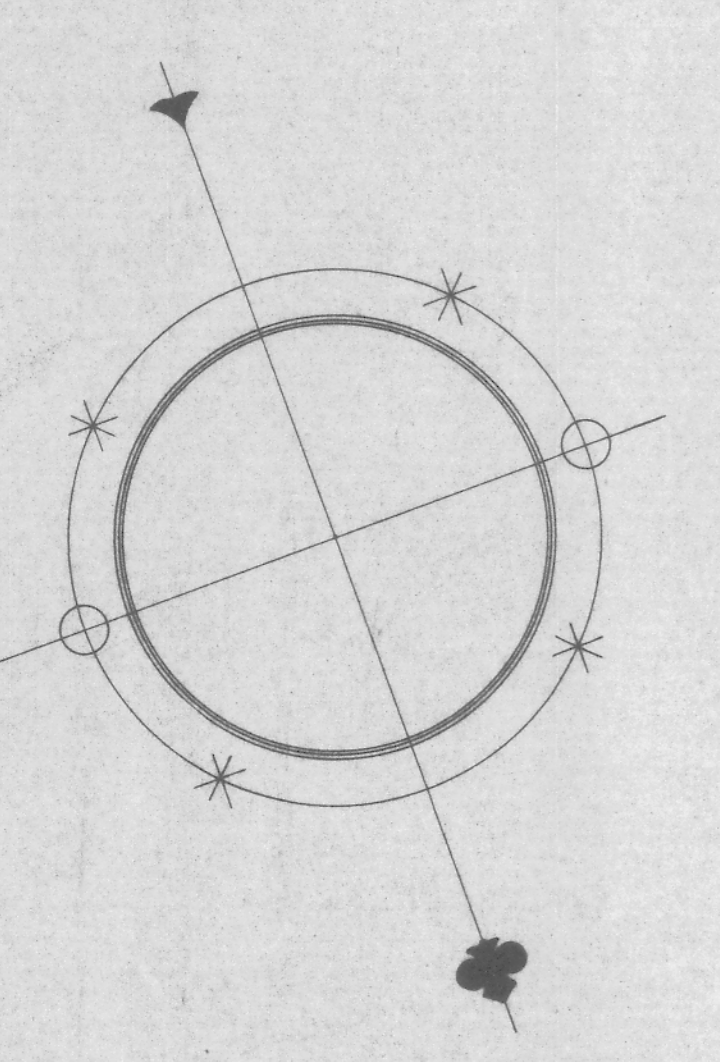

CAPACITA' DEL MERCATO

Bovini	2.107
Bovini destinati all'asta	198
Mandi	419
Vitelli in box	572
Mandati	12
Totale capi grossi	2.996
Ovini	220
Maiali	488
Scrofe e verri	18
Totale capi	3.502

LEGENDA

- Posteri appassibili
- Caltate
- Tubi acque bianche in cemento pressato
- Tubi acque nere in ghisa
- Sifoni di coccia

Garavito
 ing. P. Garavito

ufficio tecnico impresa ing. Pio Garavito
 via...
PIANTA MERCATO BESTIAME
 ing. P. Garavito

in...
 PIAZZA...