
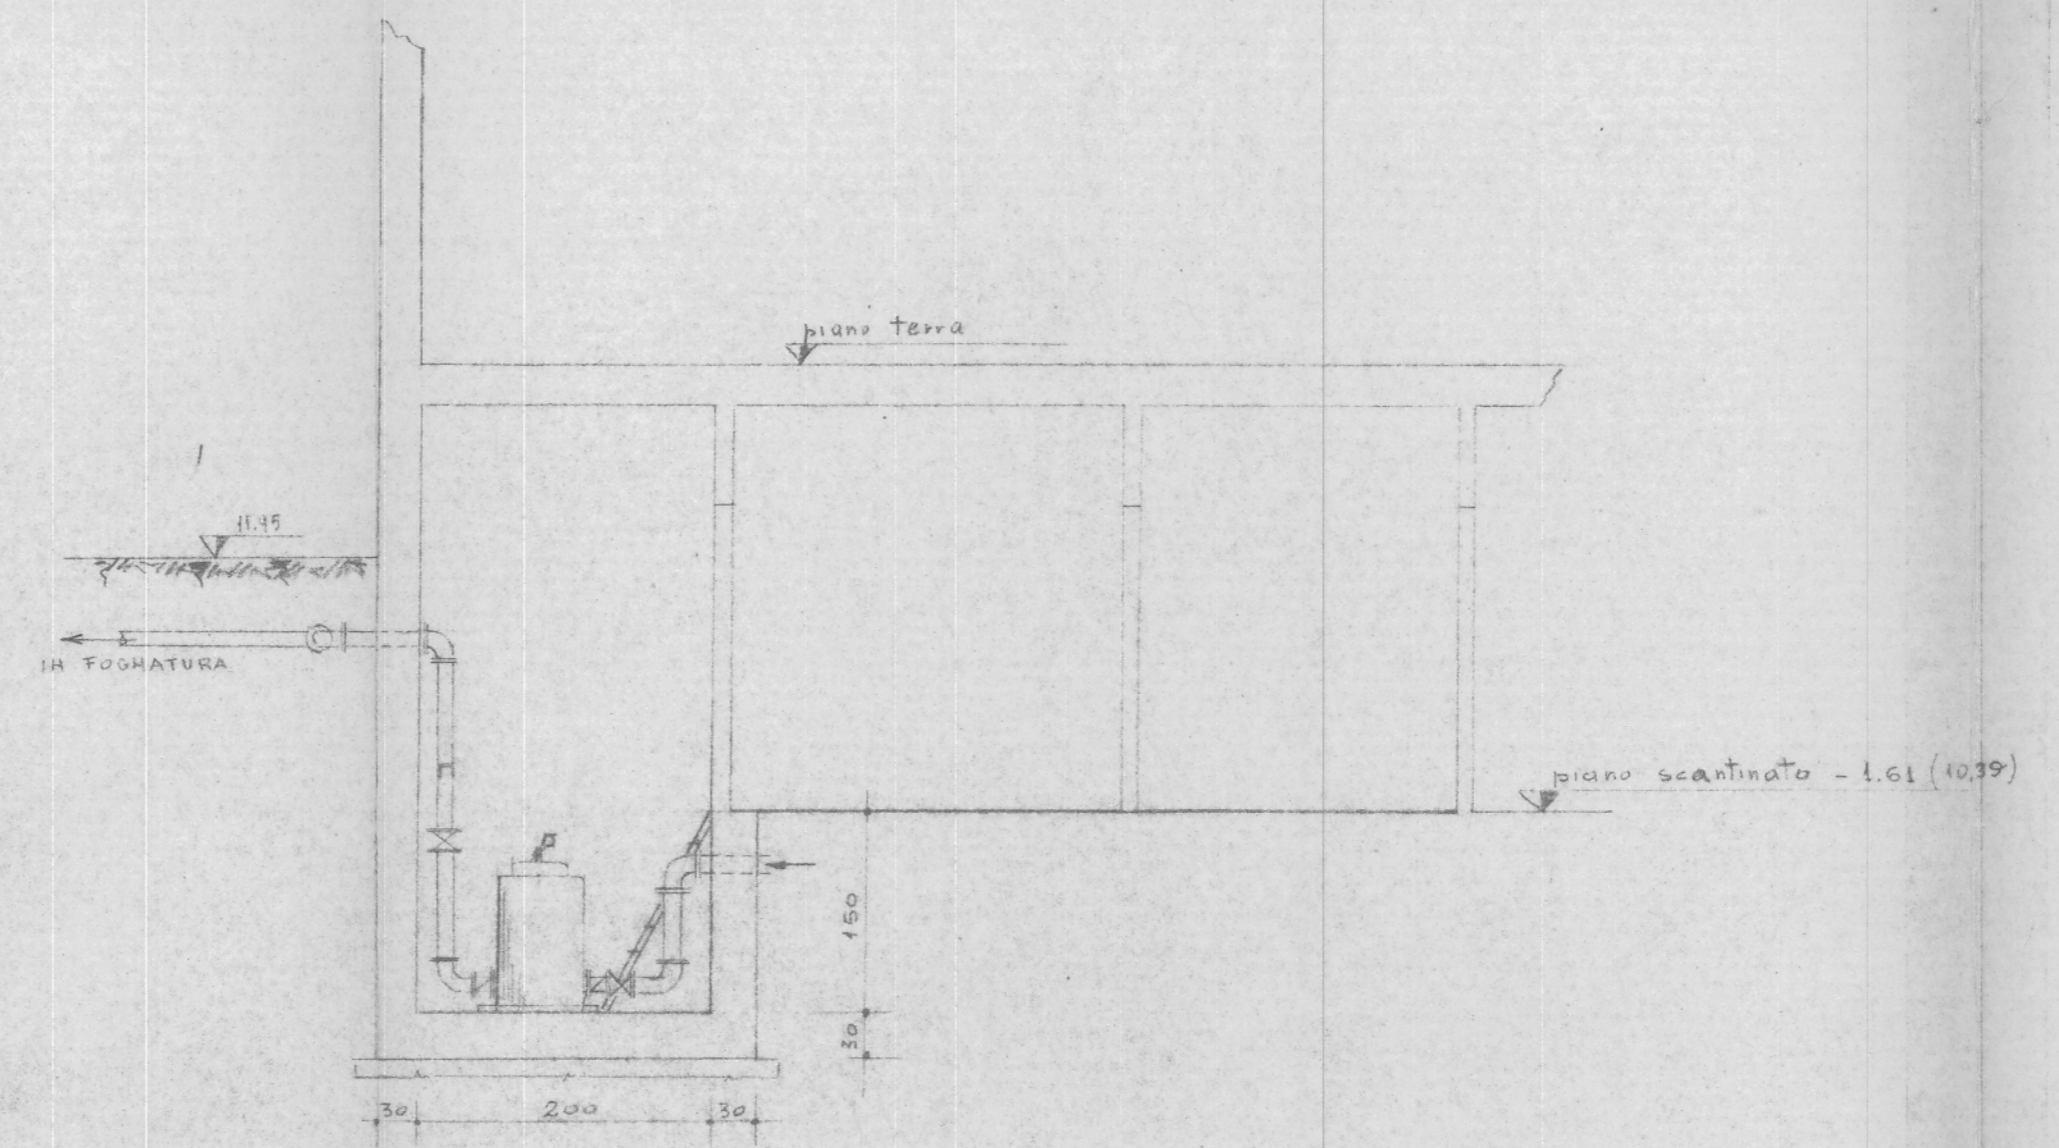


Div. III^a - II. PP.
DAT
9 OTT. 1965
Prot. n. 9803

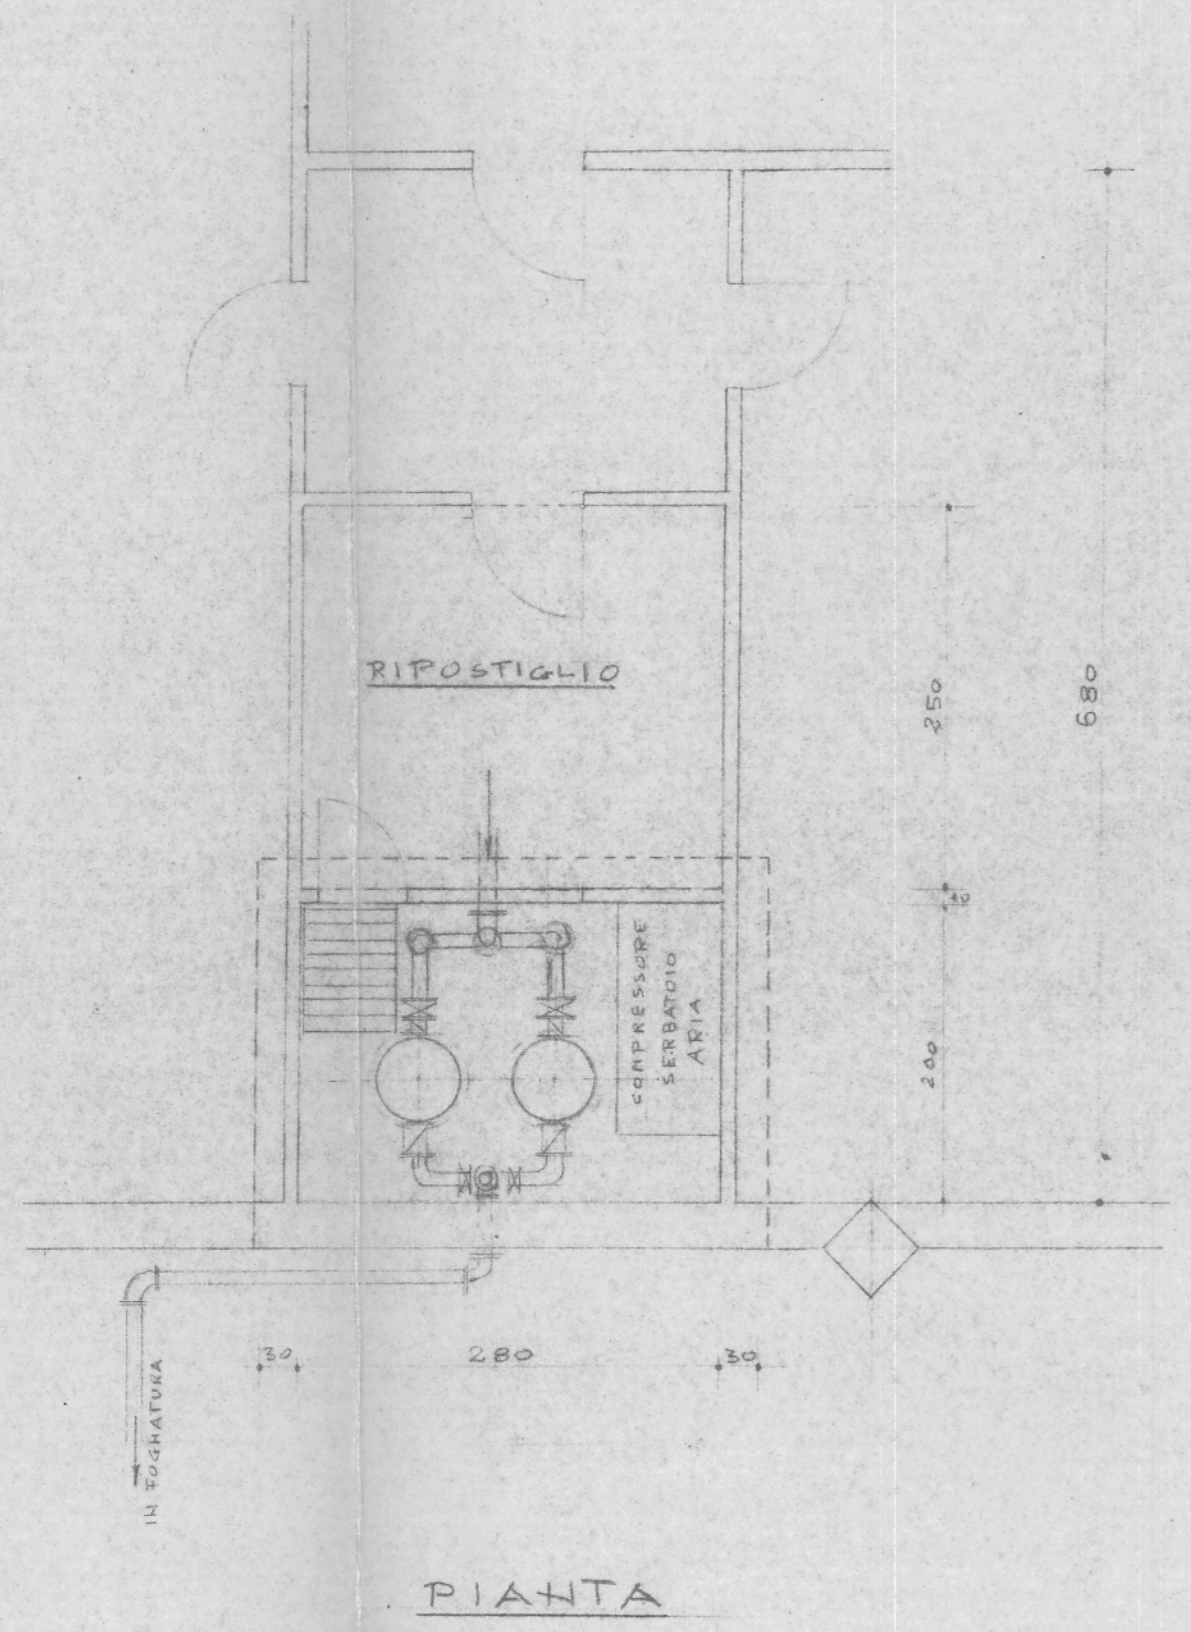

SOLLEVAMENTO ACQUE NEDE FIBBRICATO
DIURNO A MEZZO ELETTORI AD ALTA
COMPRESSA

Provvisto
Ing. Giuseppe DAVARDO
Via Appiani 1 - Treviso
Telefono 24119

Pio Gualardo
Costruttore
Ing. PIO GUARALDO

ufficio tecnico impresa ing. pio gualardo		strada castellana peese - tv - (tel. 22572)	
50 103	IMP. SOLLEVAMENTO ACQUE NERE DIURNO - RETE FOGHATURE		
	scale 1:50	Progetto del "FORO BOARIO" di Padova in 1 ^a caltà Chiesanuova.	prog. dis. data
			- 2 AGO 1965