




ORIGINALE

Div. III - LL. PP.
 DATA
 - 9 OTT. 1985
 Prof. n. 9803

B-B PROSPETTO 1 : 20

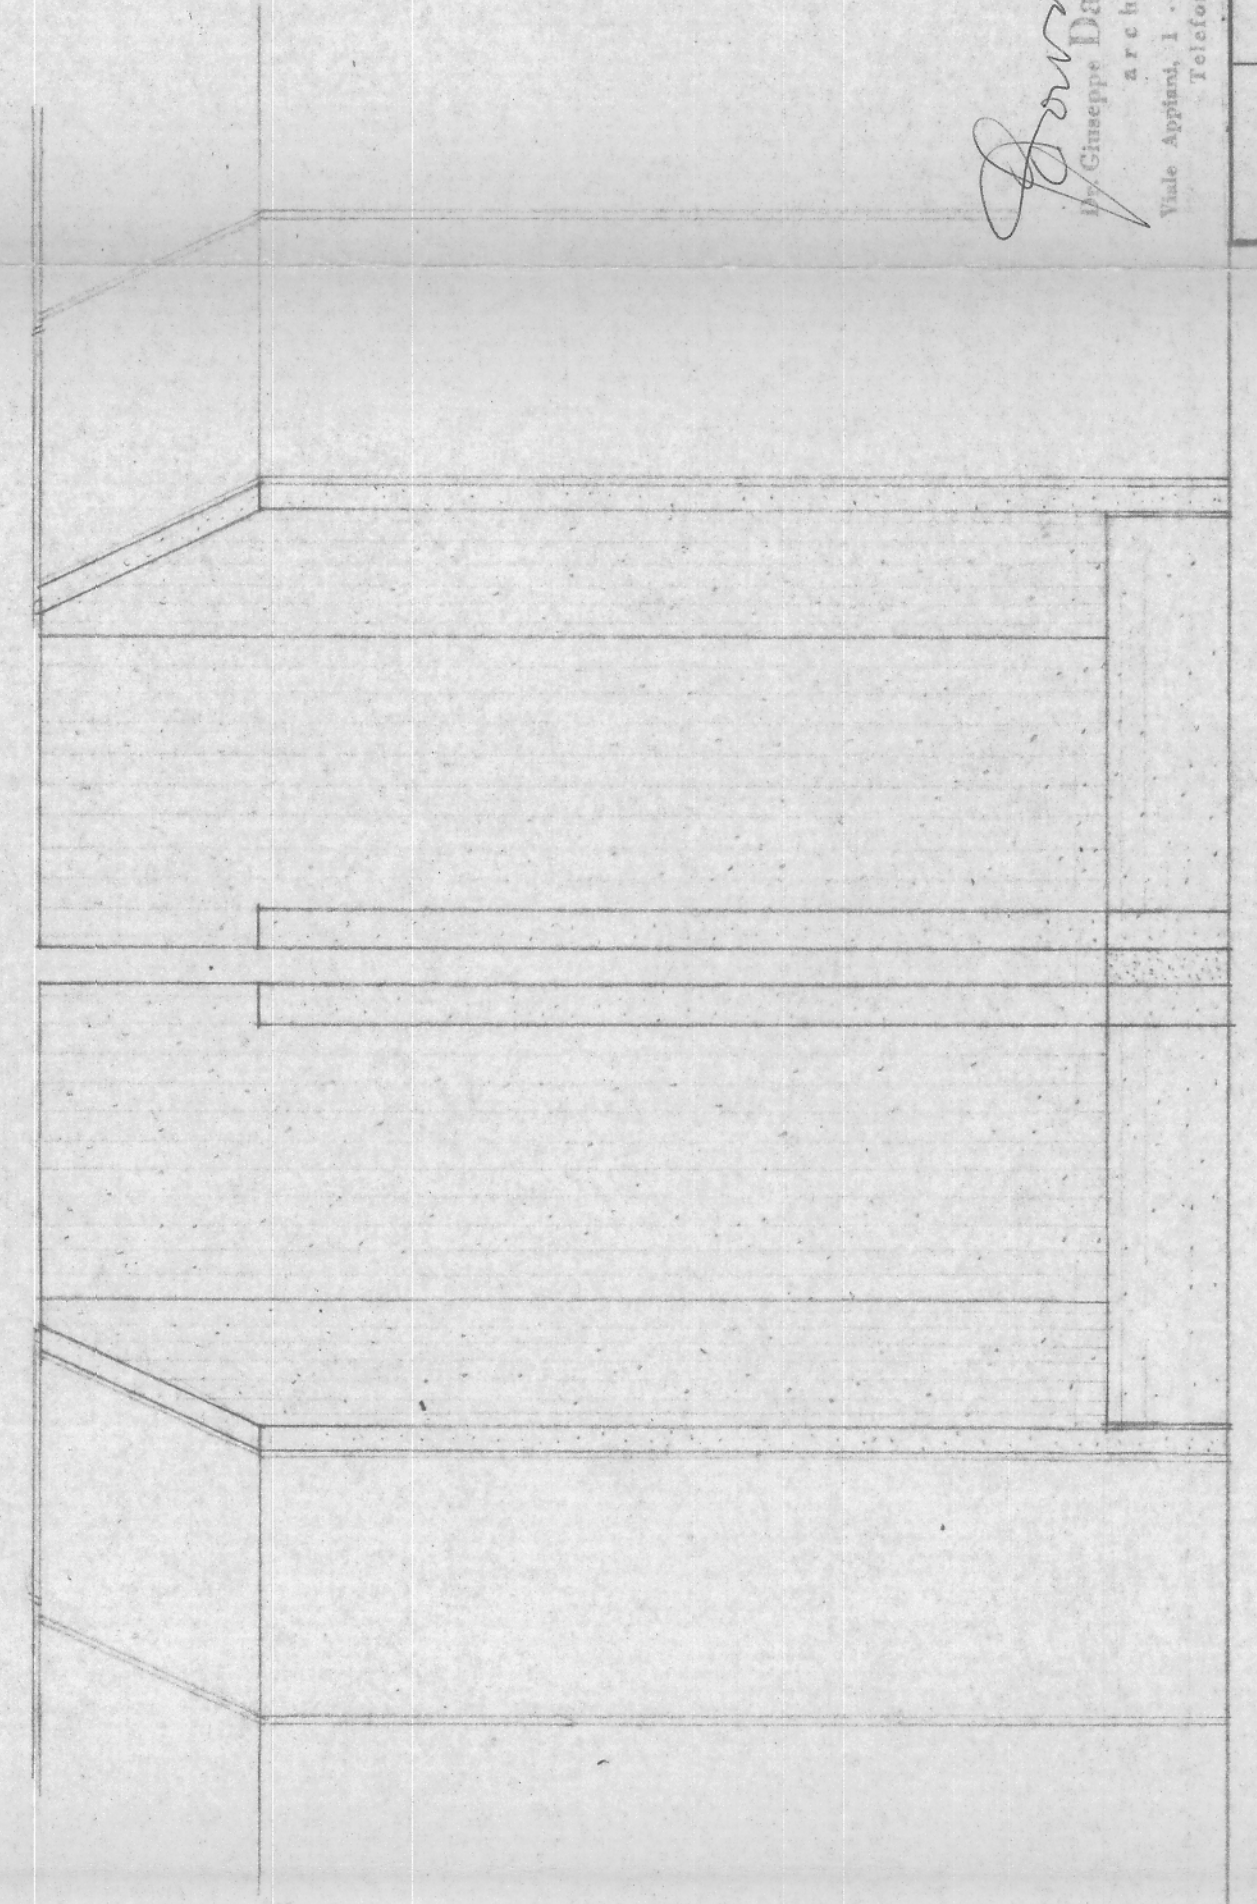

C-C PROSPETTO 1 : 20

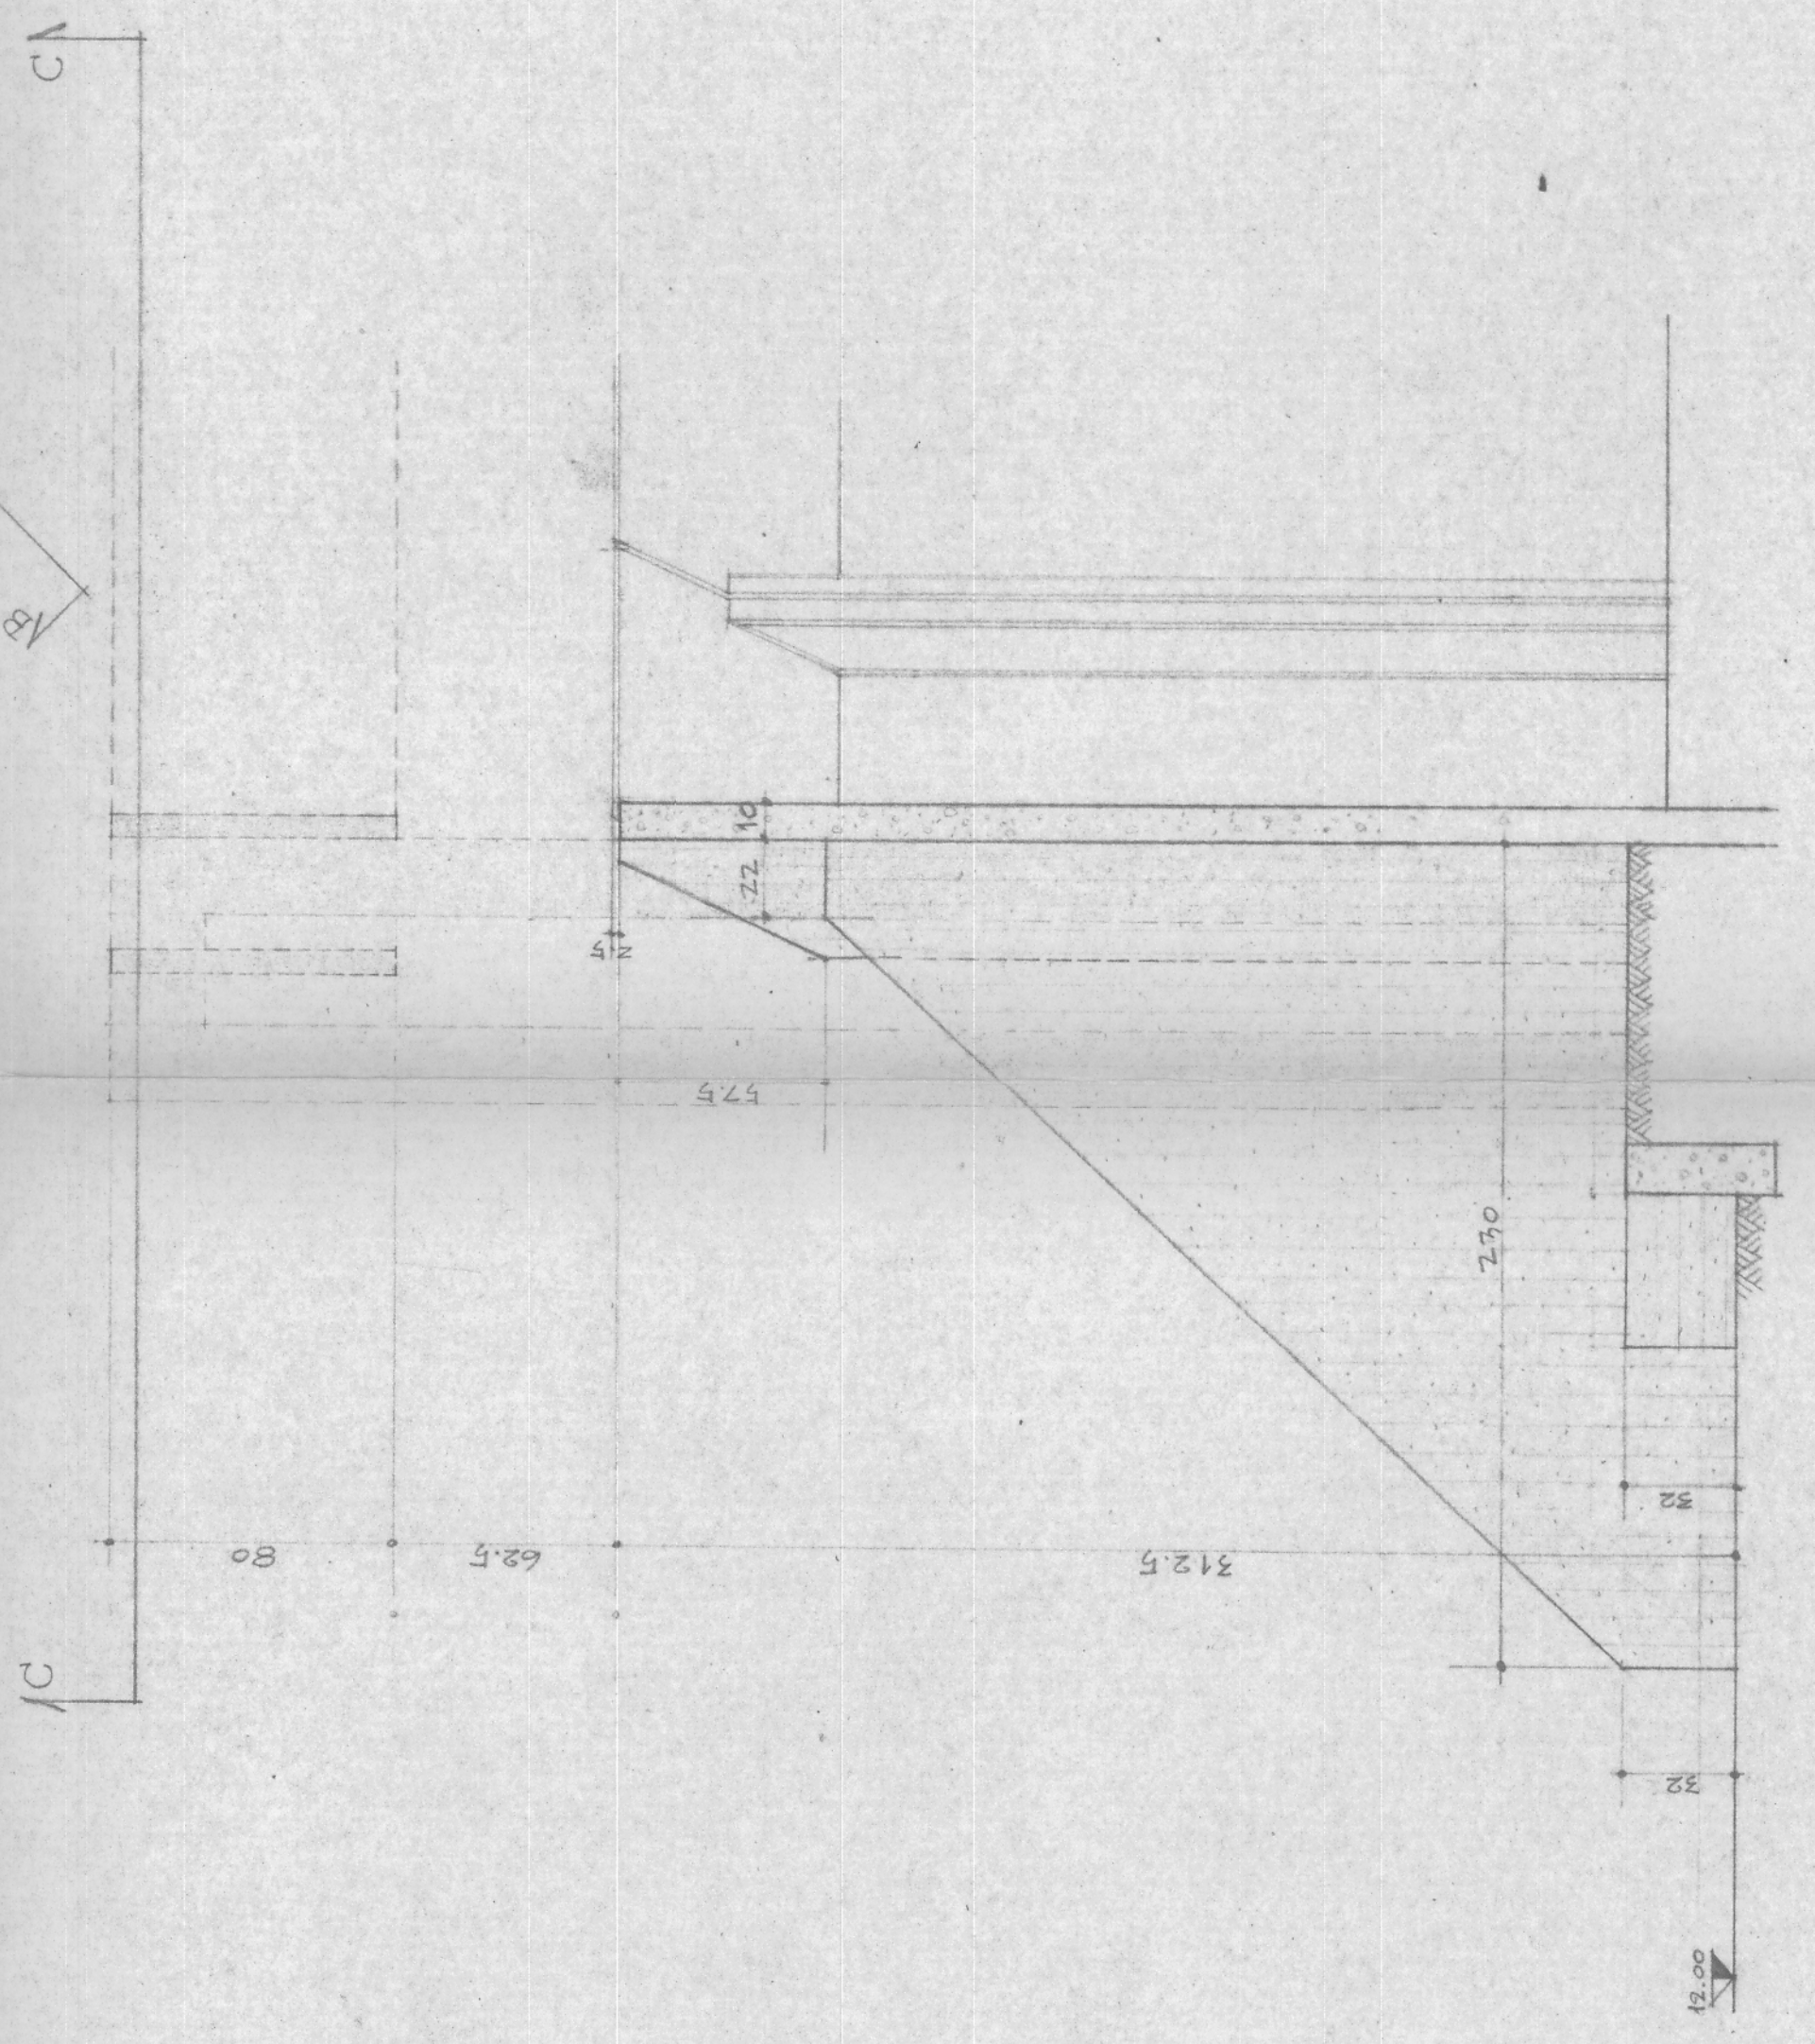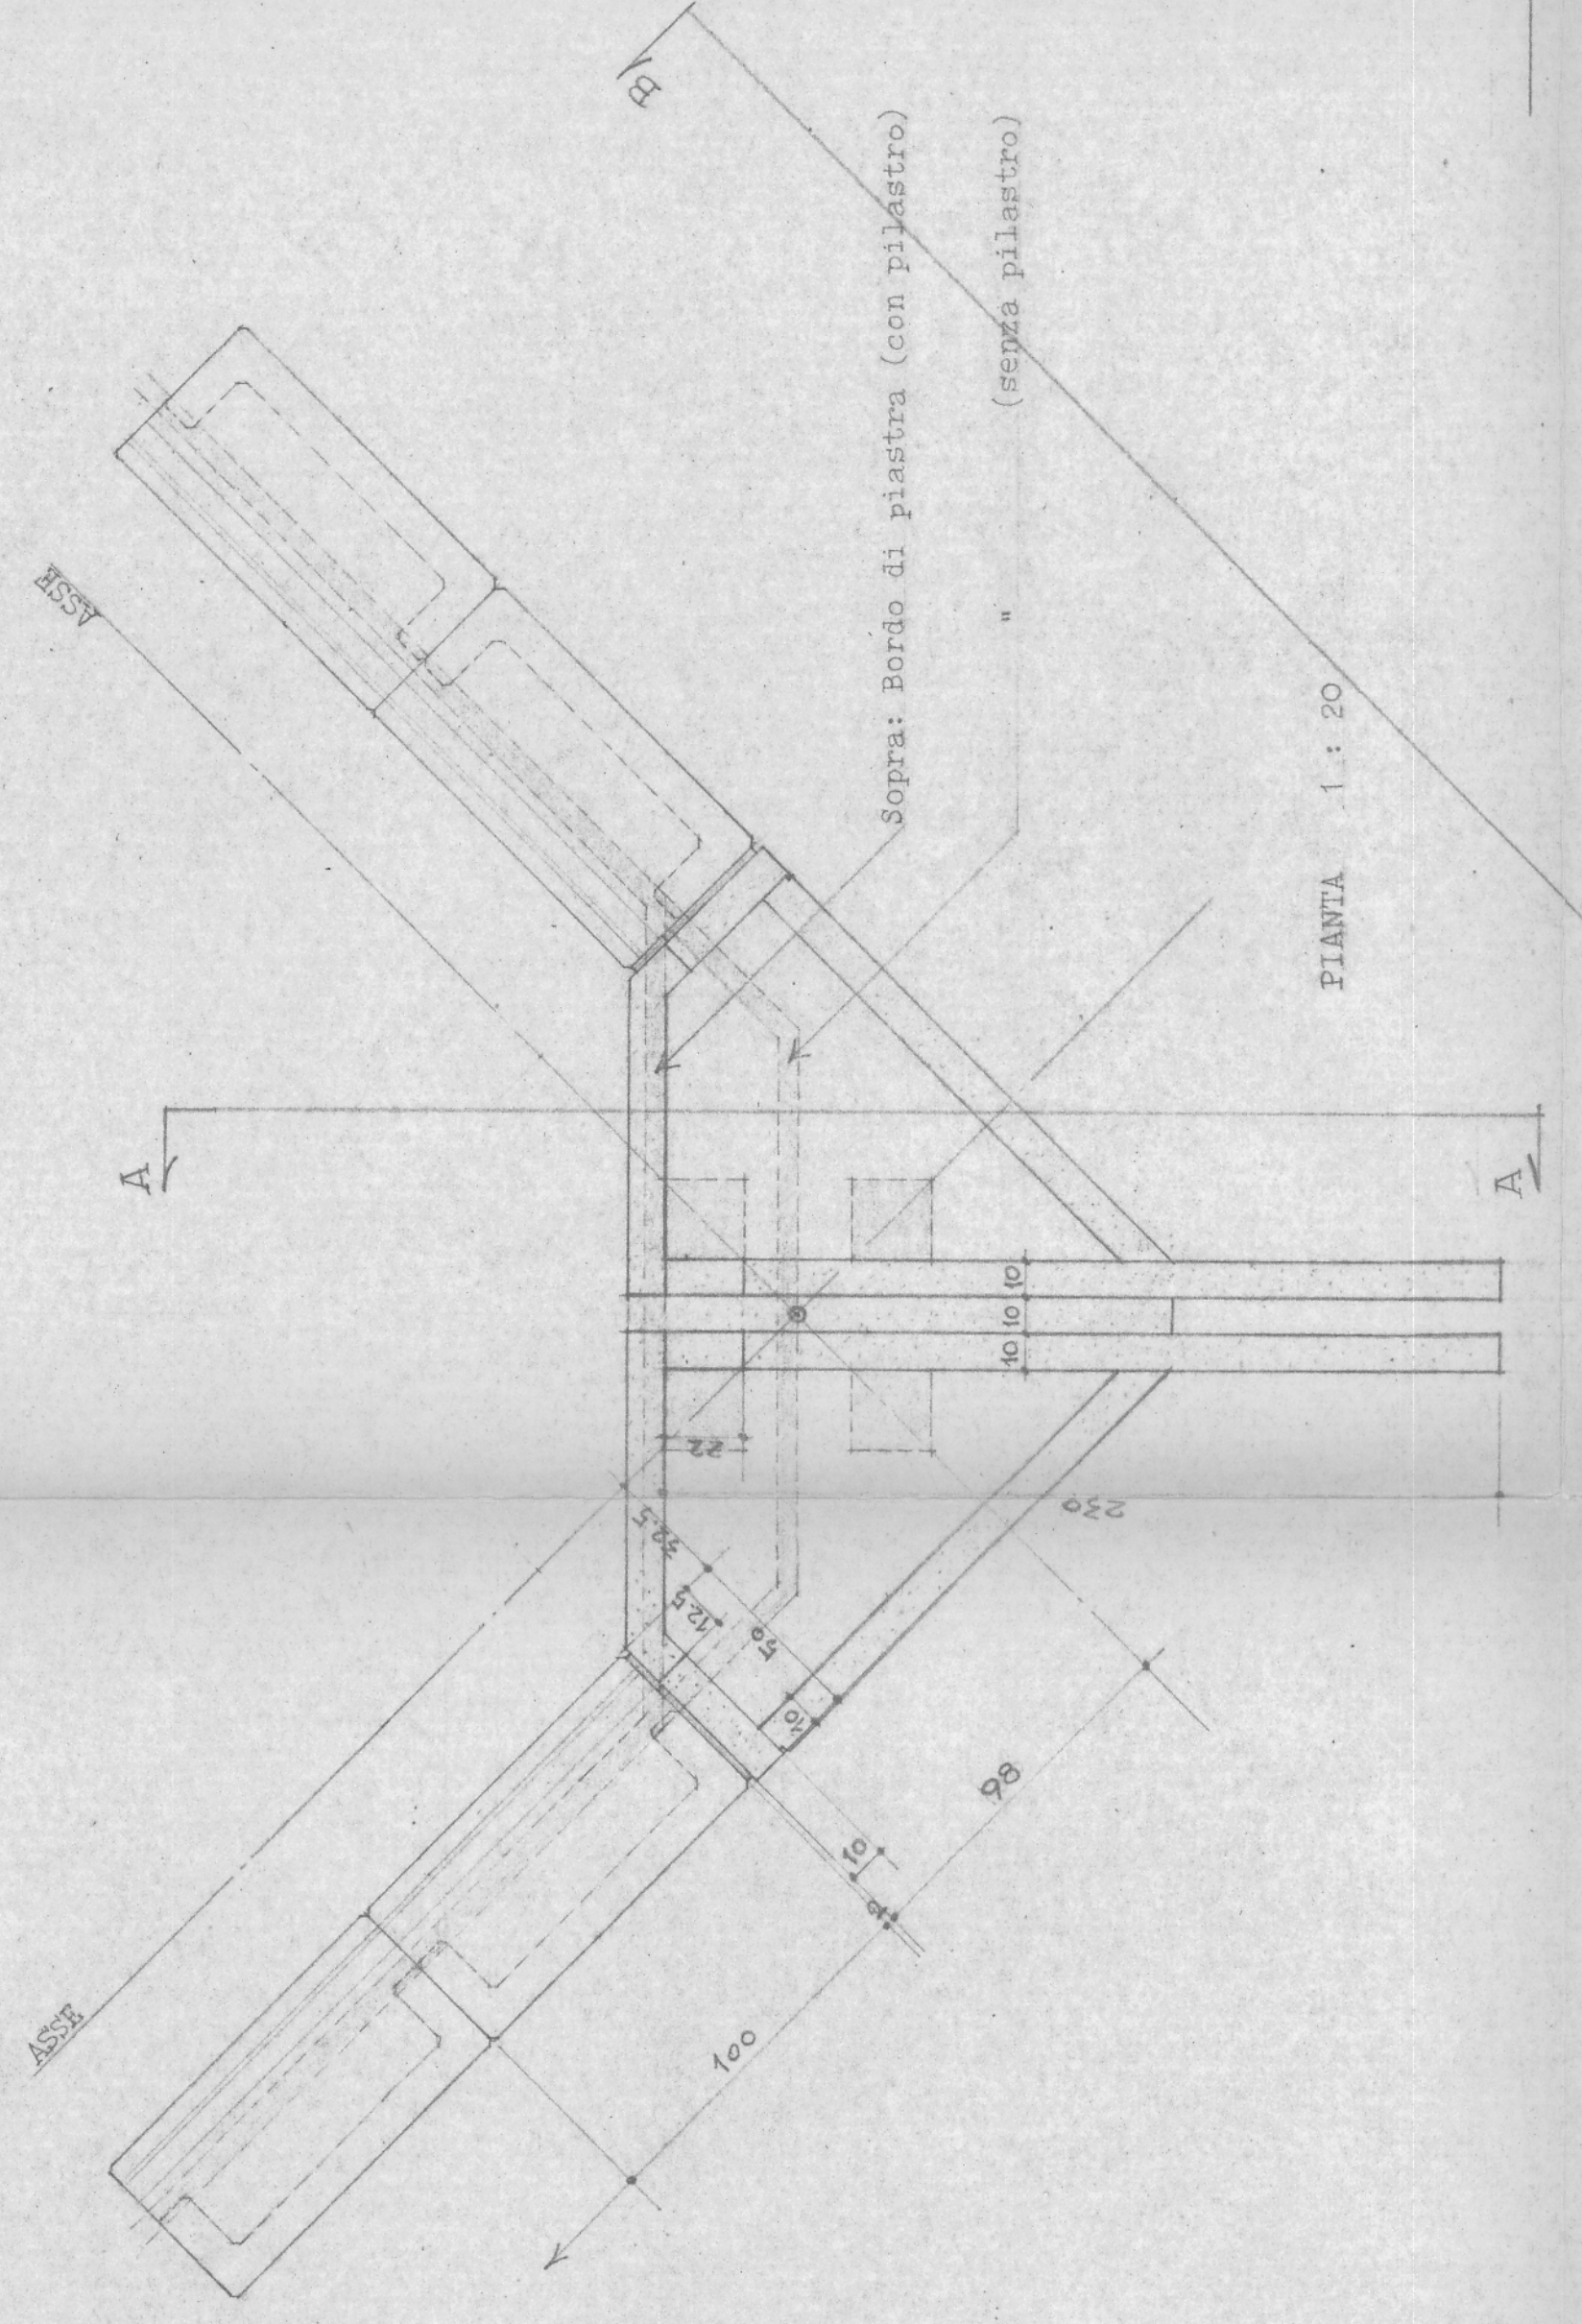

Signature
 Ingegnere Compraventi
 Ing. E. F. ...

Signature
 Giuseppe DRIVANZO
 architetto
 Viale Appiani, 1 - Treviso
 Telefono 21719

ufficio tecnico impresa ing. pio guaraldo
 strada castellana
 paese - n. (tel. 22572)

TAMPONAMENTI ANGOLARI

Progetto del "FORO BOARIO" di Padova in 10
 -callità Chiesanova.
 1:20
 2 AGO 1985