



Div. III<sup>a</sup> - L. P.  
 DATA  
 - 9 OTT. 1965  
 Prot. n. 9803

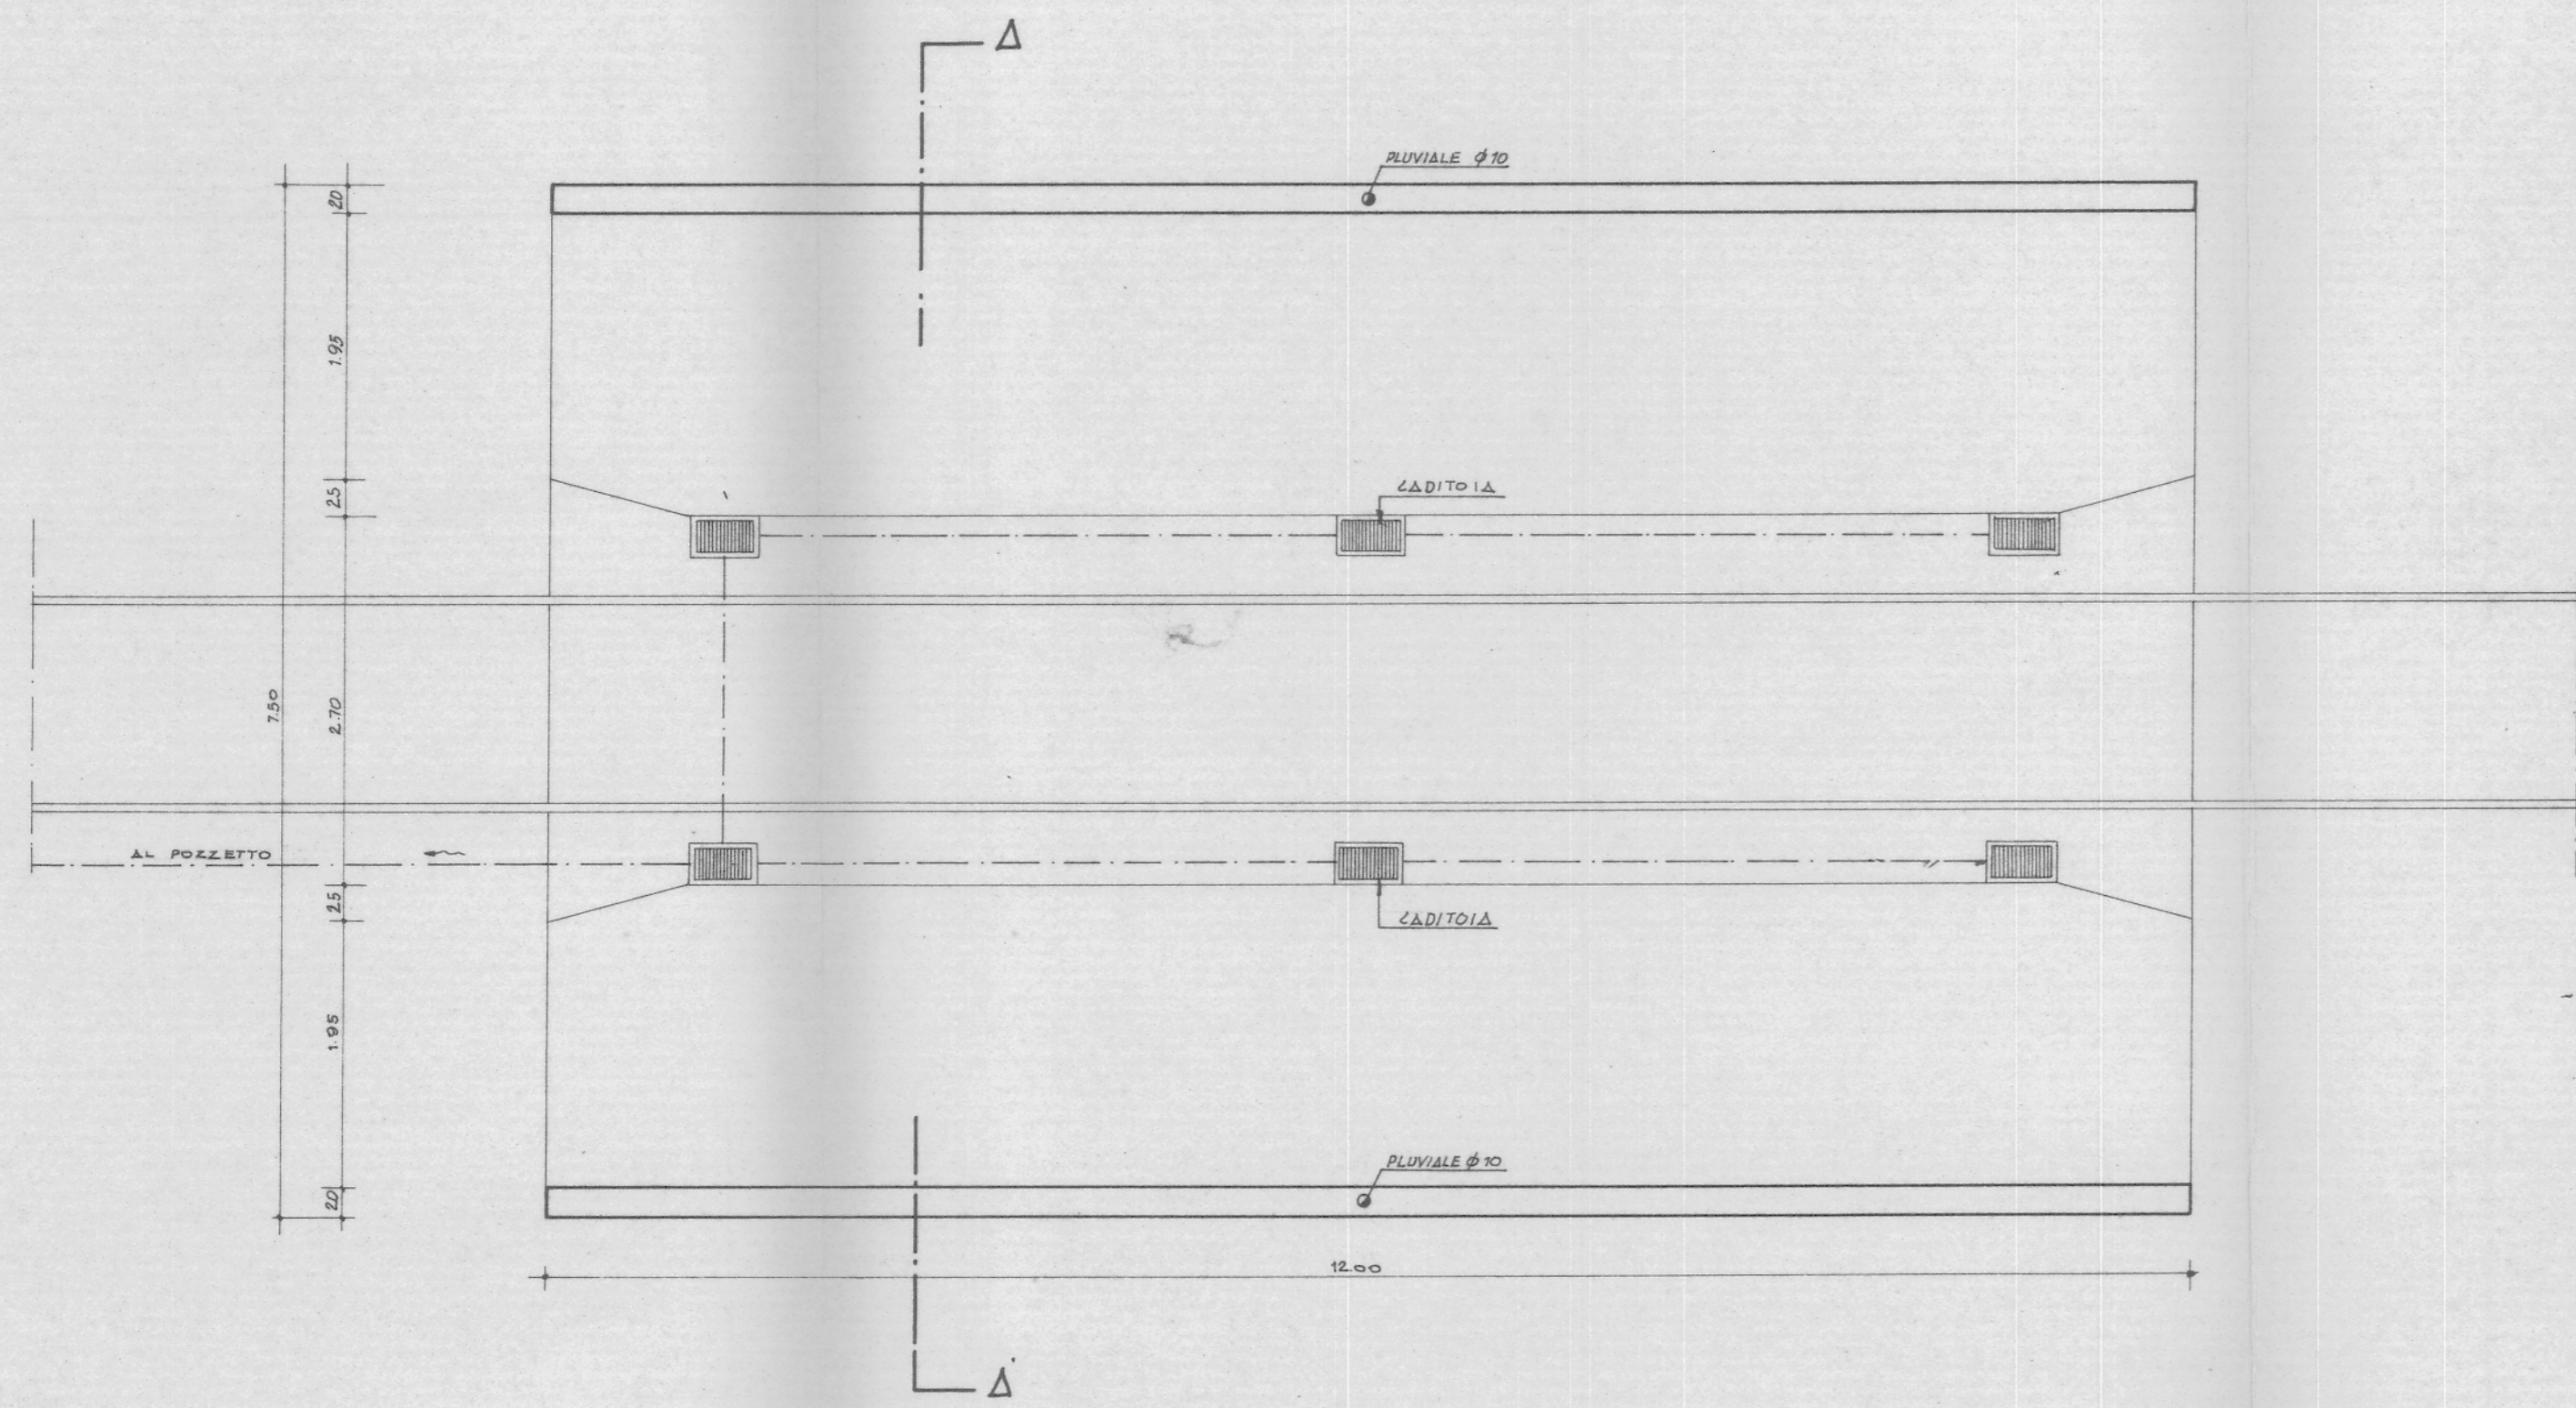

PIANTA

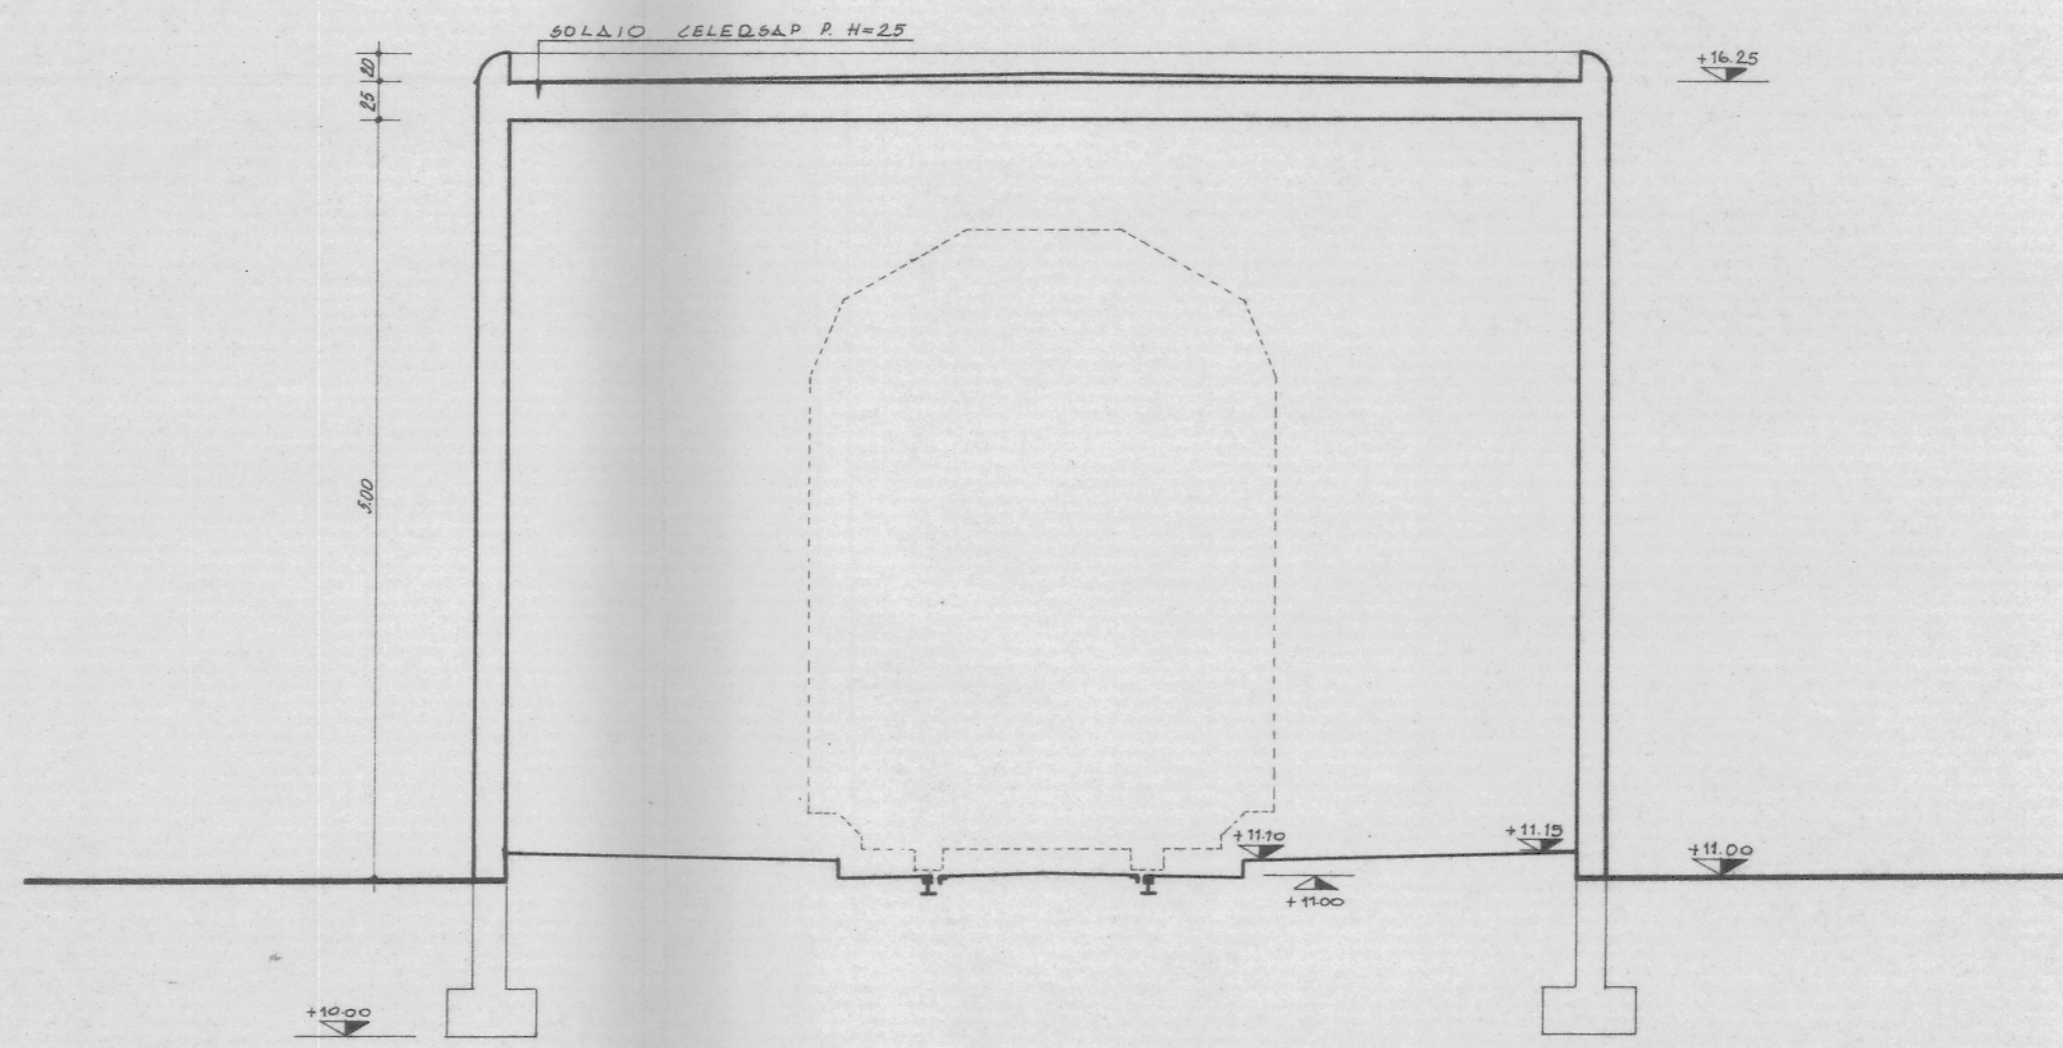

SEZIONE A-A'

*Prova*  
 Dr. Giuseppe DAVILCO  
 architetto  
 Vico Appiani, 1 - Tevico  
 Telefono 21719

*Pio Gualdo*  
 Ing. Pio Gualdo

ufficio tecnico impresa ing. pio gualdo		strada castellana paese - Iv - (tel. 22572)
<b>59</b> /112	<b>STAZIONE DI LAVAGGIO VAGONI FERROVIARI</b>	
scale 1:50	Progetto del " FORO BOARIO " di Padova in lg calita Chiesanuova	prog. : dis. <i>Pio</i> data