



15 MAR. 1977

Inq. Capo 3^a Ripart.
Luigi


PLANIMETRIA 1:500

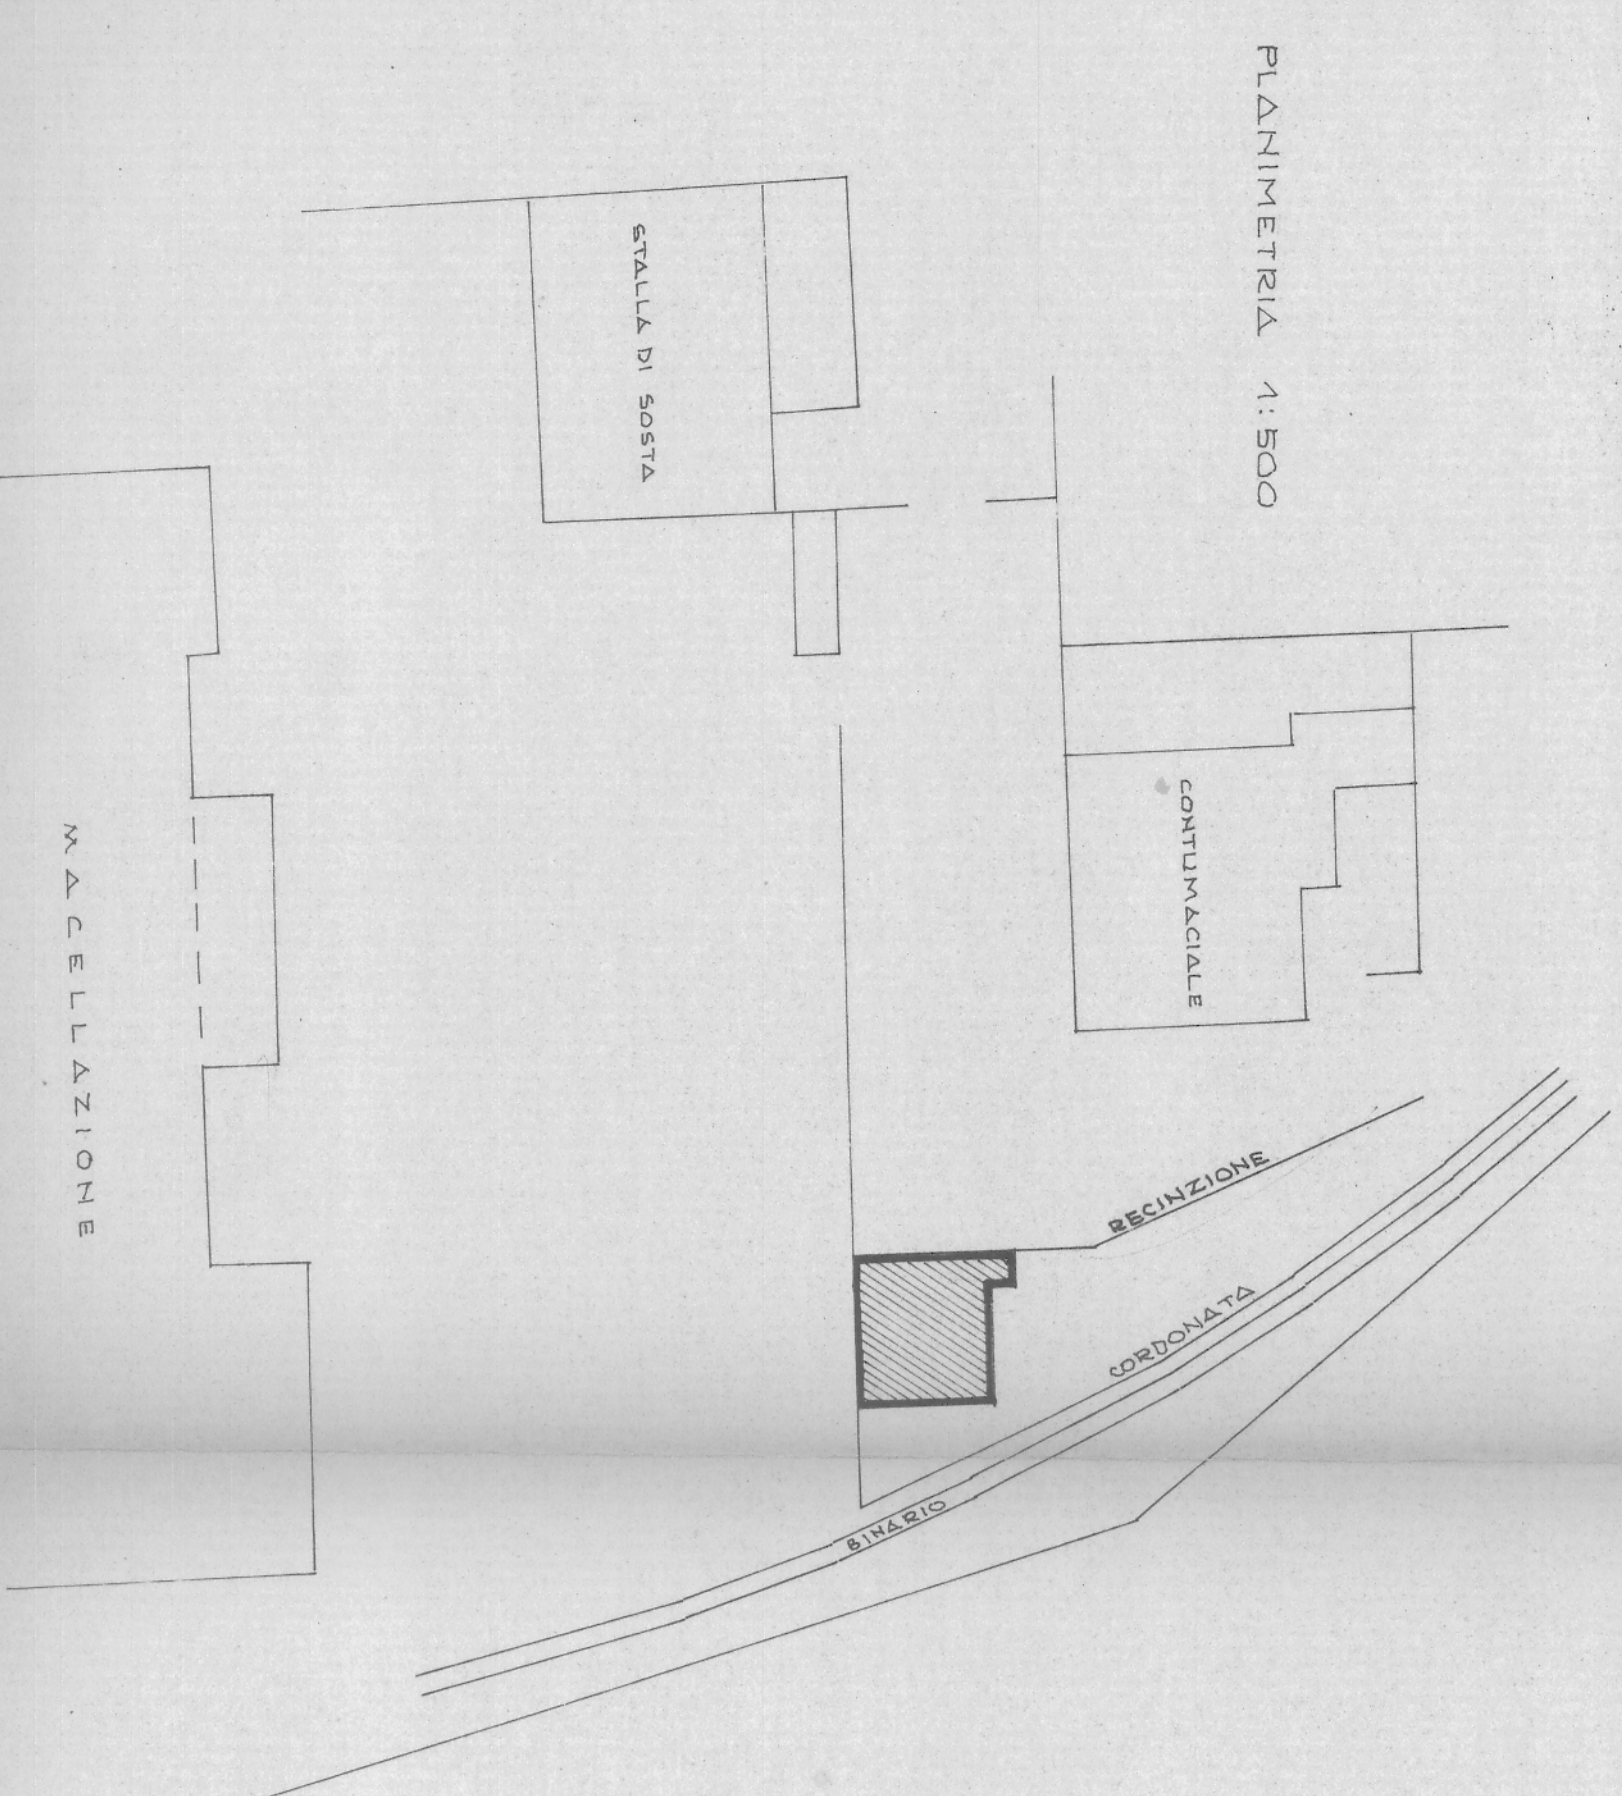


PIANTA 1:50

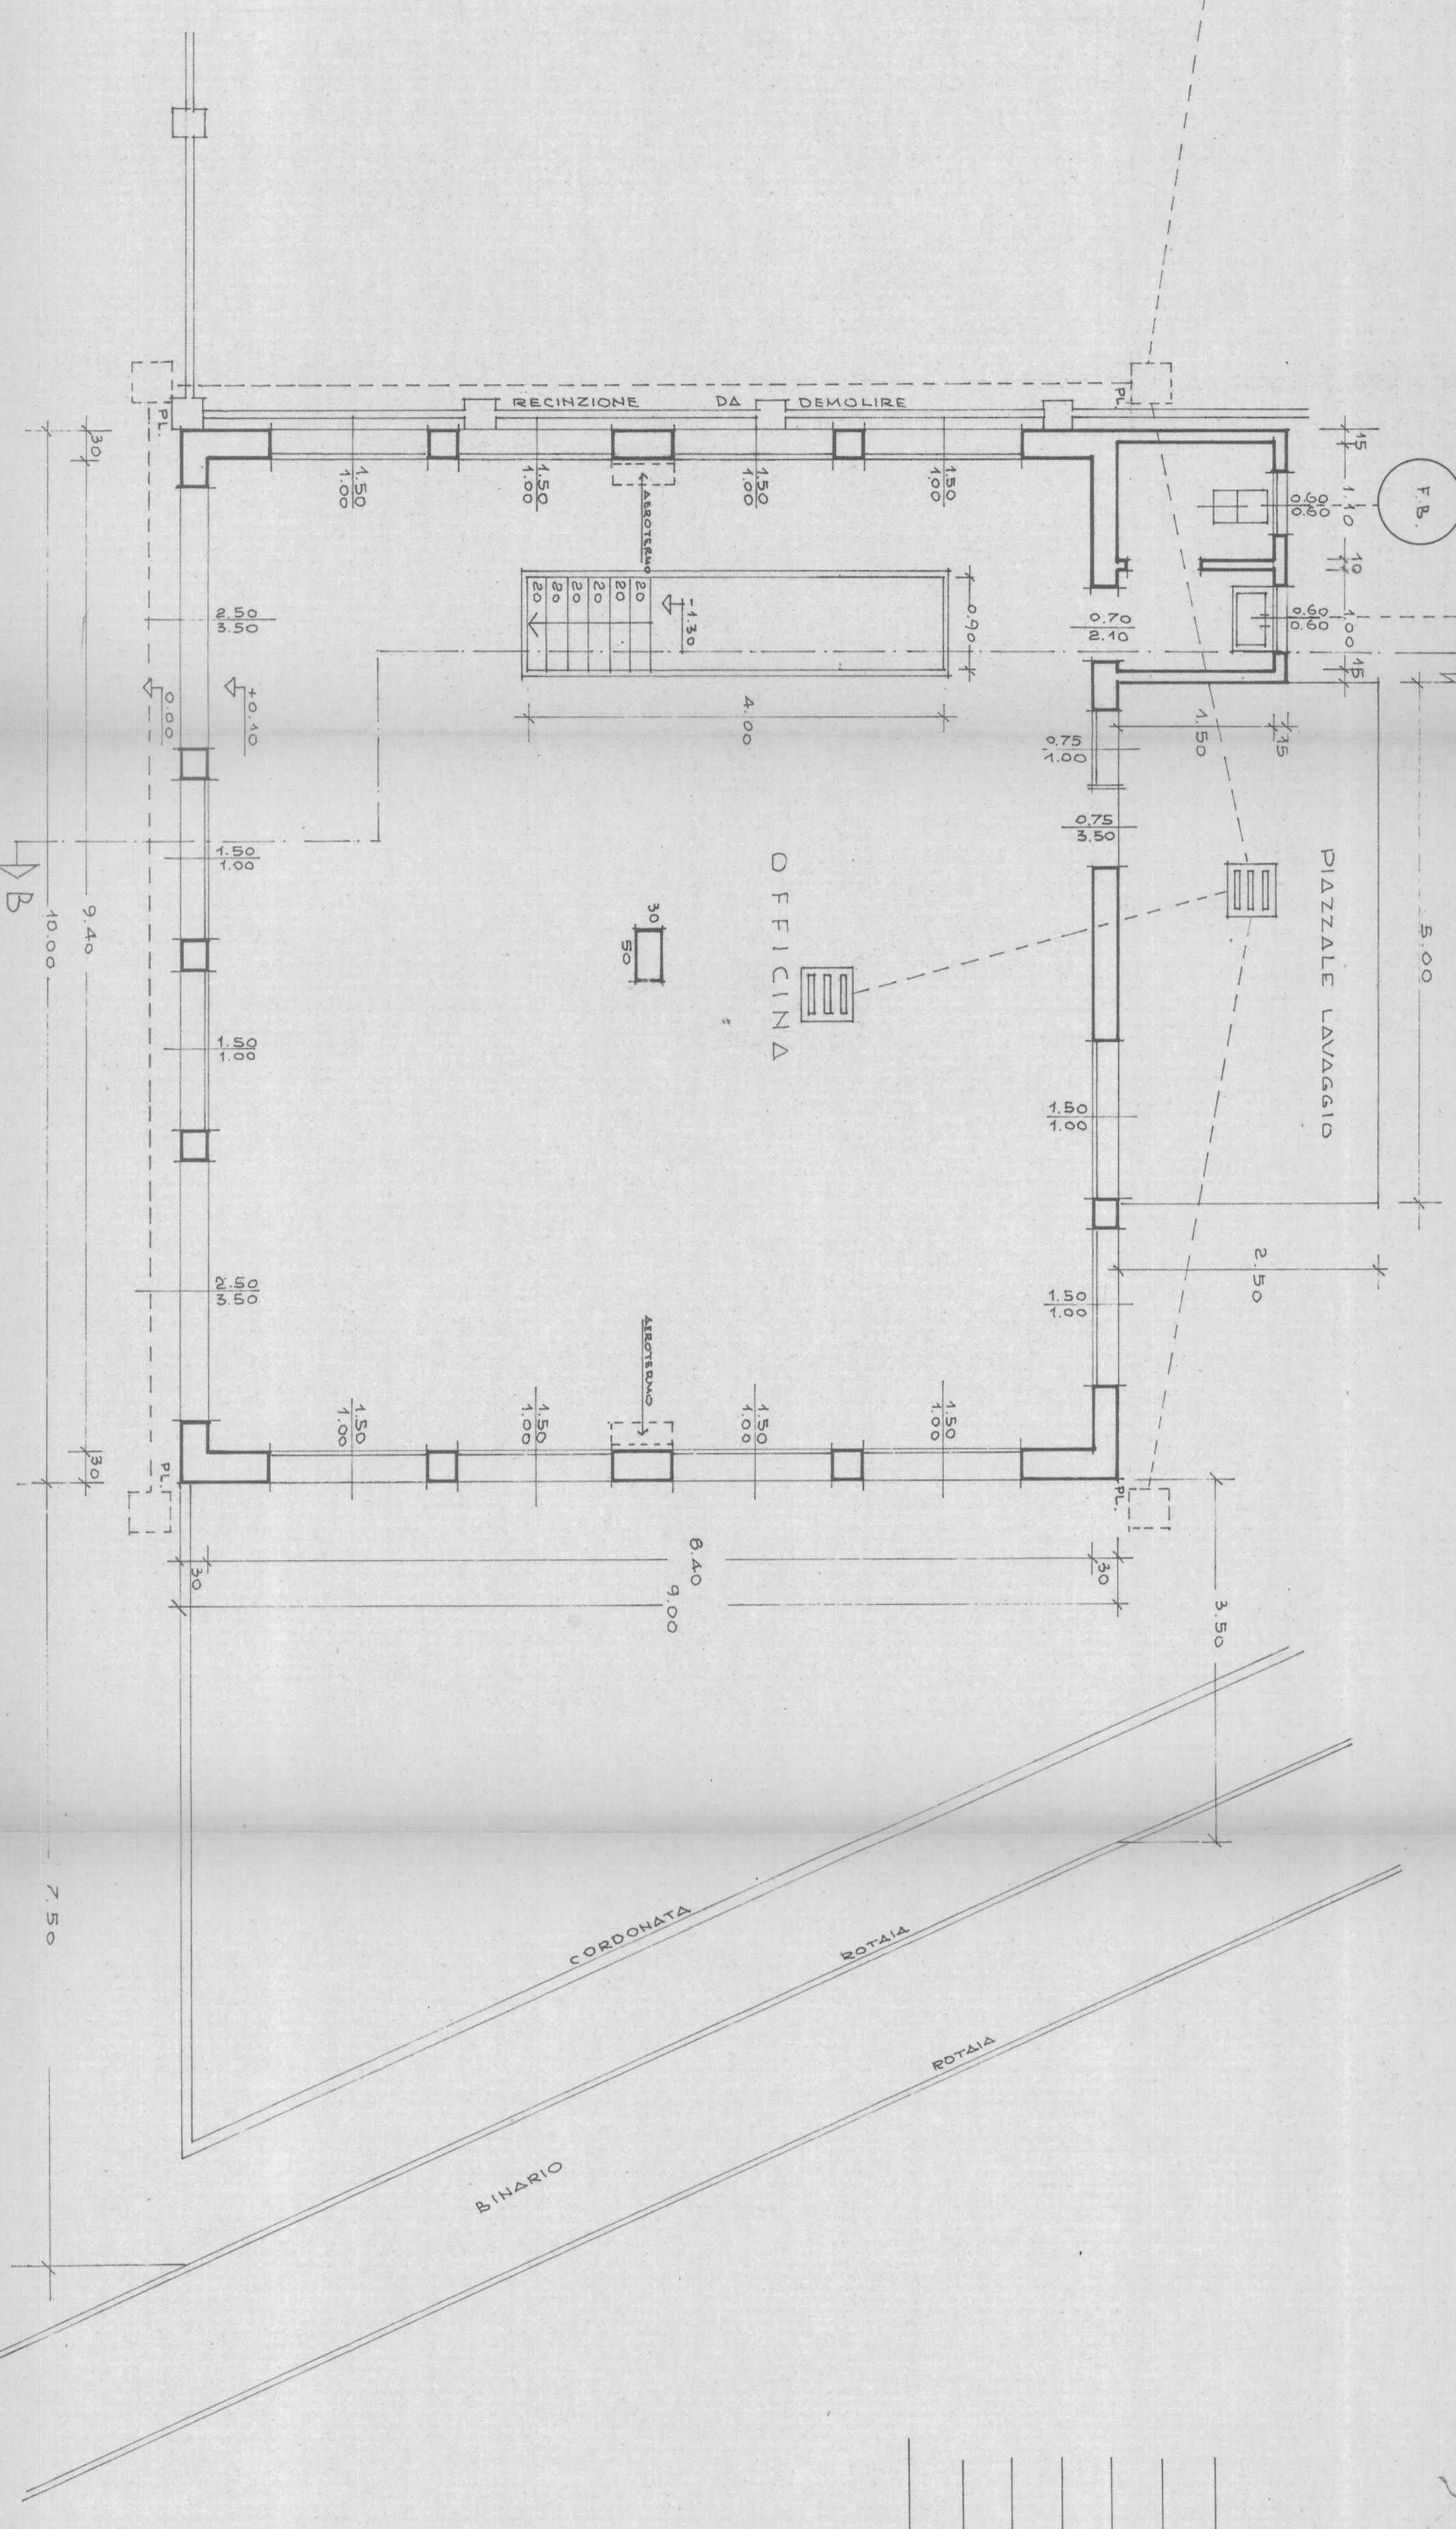


PROSPETTO OVEST 1:50

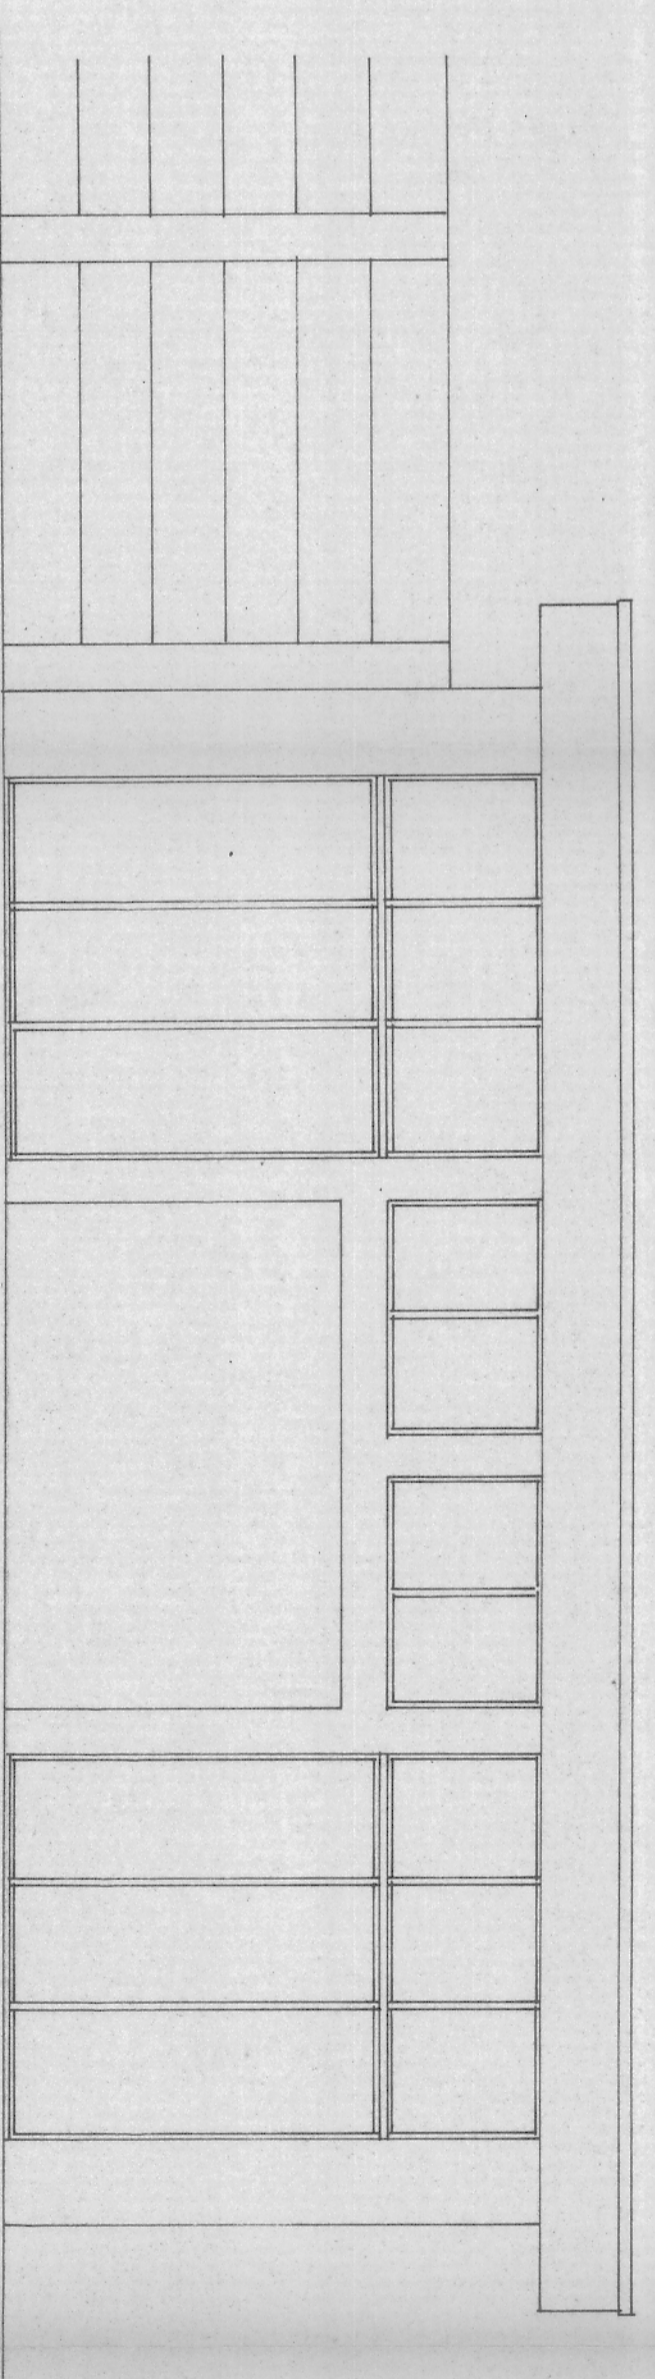

FIANCO SUD 1:50

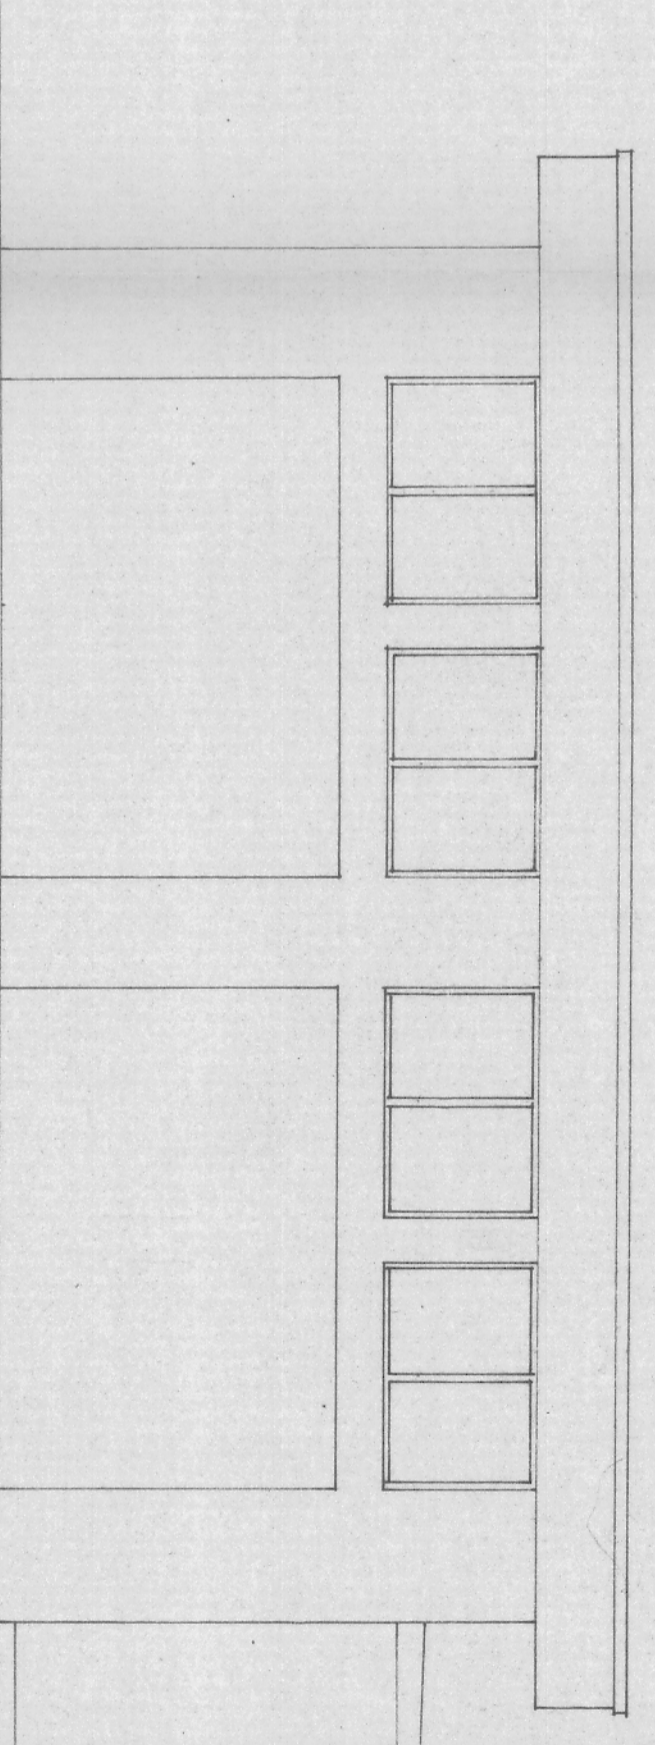

SEZIONE A-B 1:50

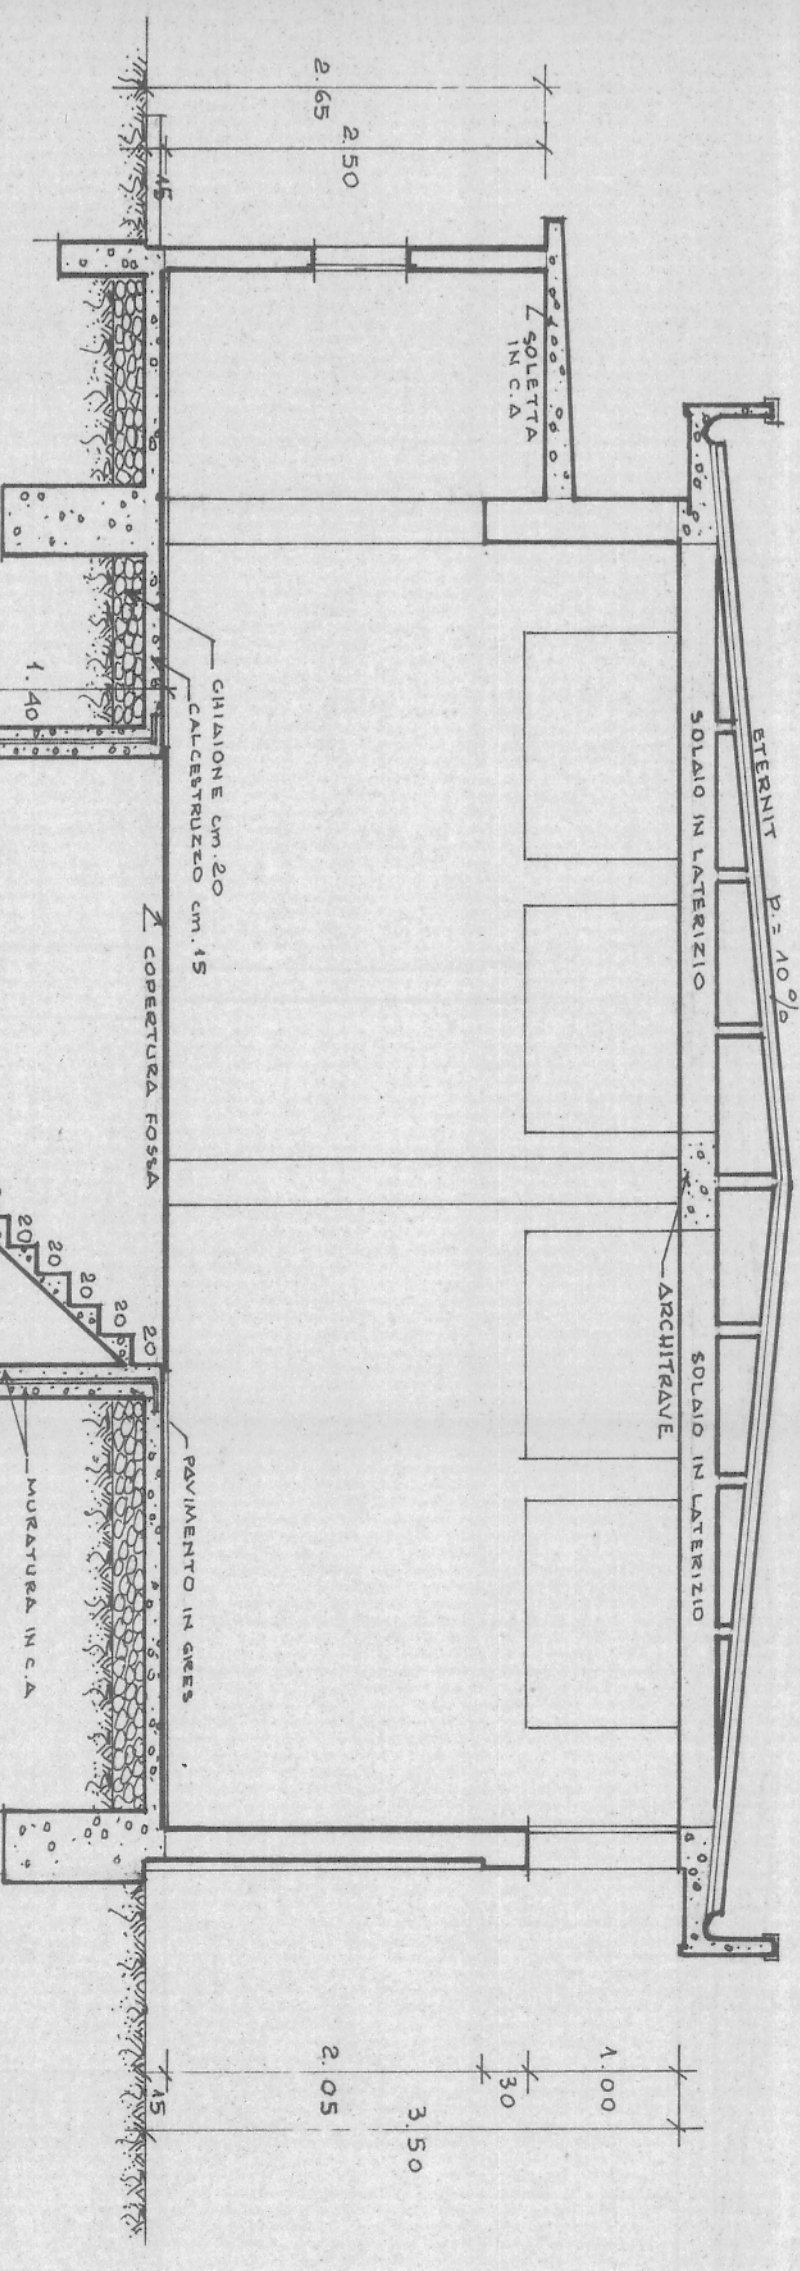

SEZIONE FOSSA 1:20

