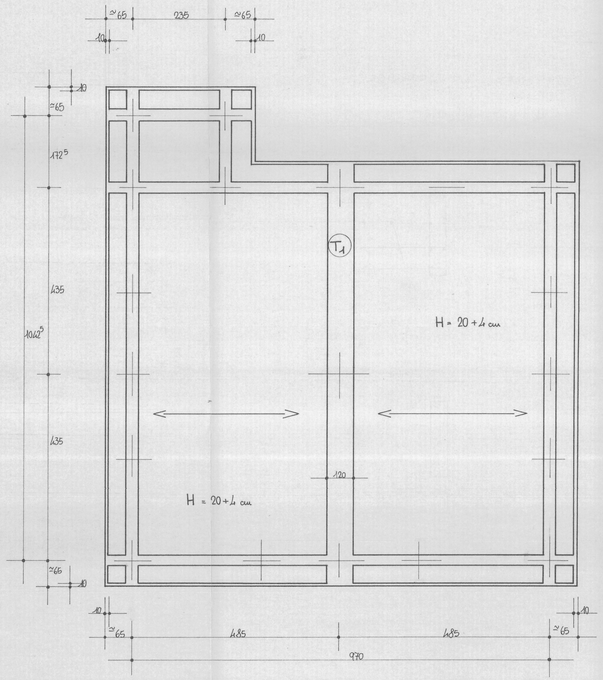

CORNICE

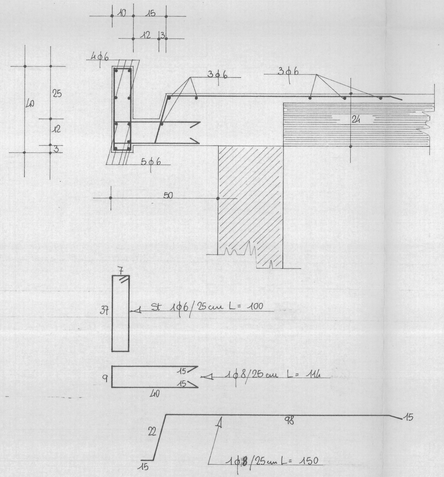

TRAVE (T1)

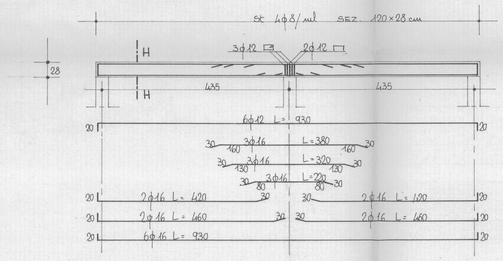

SEZ. H - H

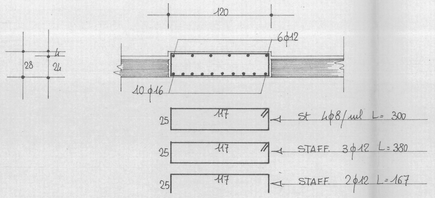

CONTROLLARE LE MISURE

MATERIALI:
CALCESTRUZZO CLASSE ≥ 300
ACCIAIO TIPO Fe B 44 K

ARMATURA CORDOLI : 4φ12 St. 3φ8/ml

CENTRO DI PROGETTAZIONE STATICA			
TITOLO: OFFICINA MACELLO		TAV. 2	PADOVA
DESCRIZIONE: SOLAIO COPERTURA - PART. CORNICE E TRAVE		SCALA 1:50 1:25 1:10	VIA P. MARONCELLI n° 13A
PROGETTISTA	DIR. LAV.	AGGIORNAM.	DATA